



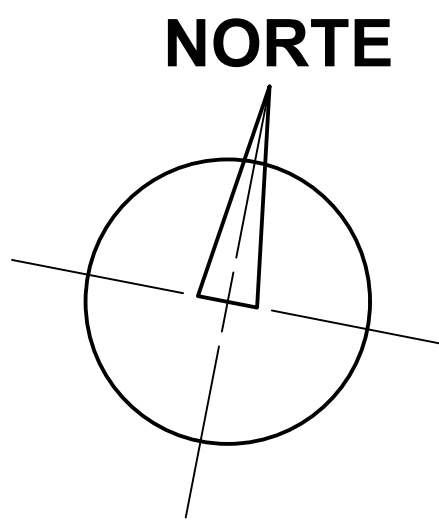

PISO 12 A 15
PISO 23 A 27

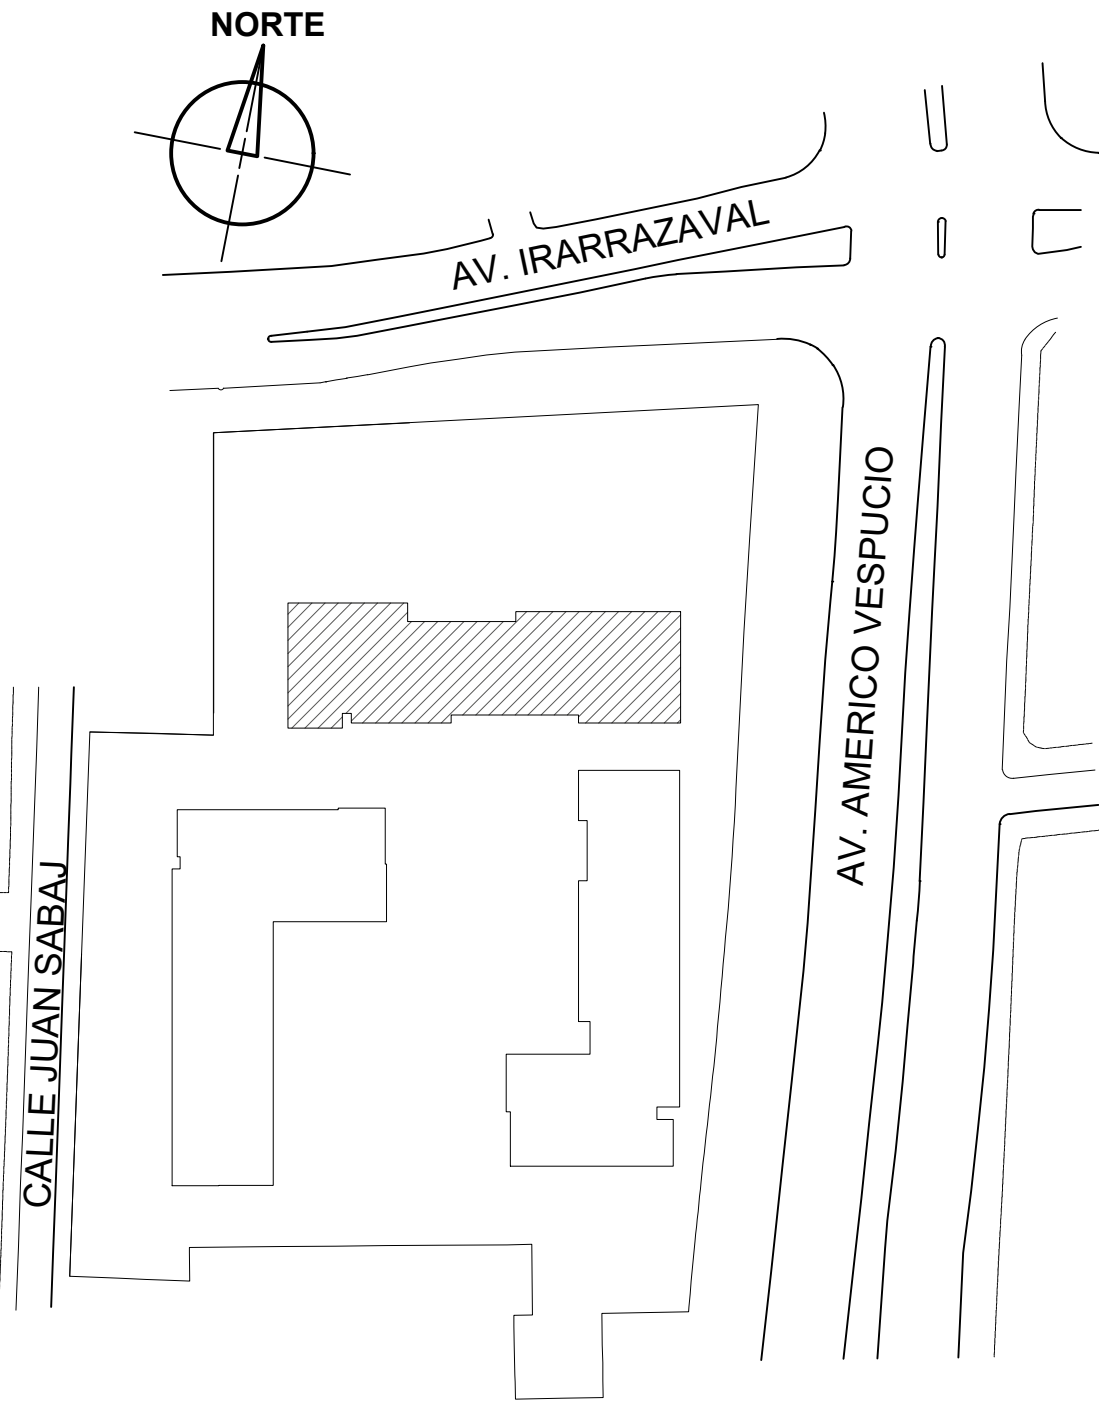


DEPARTAMENTO H
DEPTO. 1208 A 1508 Y 2308 A 2708
Sup. Util: 31,65 m2
Sup. Terraza: 2,81 m2
Sup. Ponderada: 32,96 m2
Sup. Total: 34,26 m2

DEPARTAMENTO G
DEPTO. 1207 A 1507 Y 2307 A 2707
Sup. Util: 29,68 m2
Sup. Terraza: 2,81 m2
Sup. Ponderada: 31,09 m2
Sup. Total: 32,49 m2

DEPARTAMENTO F
DEPTO. 1206 A 1506 Y 2306 A 2706
Sup. Util: 30,54 m2
Sup. Terraza: 2,90 m2
Sup. Ponderada: 31,99 m2
Sup. Total: 33,44 m2

DEPARTAMENTO E
DEPTO. 1205 A 1505 Y 2305 A 2705
Sup. Util: 29,83 m2
Sup. Terraza: 2,76 m2
Sup. Ponderada: 31,21 m2
Sup. Total: 32,59 m2

DEPARTAMENTO D
DEPTO. 1204 A 1504 Y 2304 A 2704
Sup. Util: 31,81 m2
Sup. Terraza: 2,66 m2
Sup. Ponderada: 32,94 m2
Sup. Total: 34,27 m2

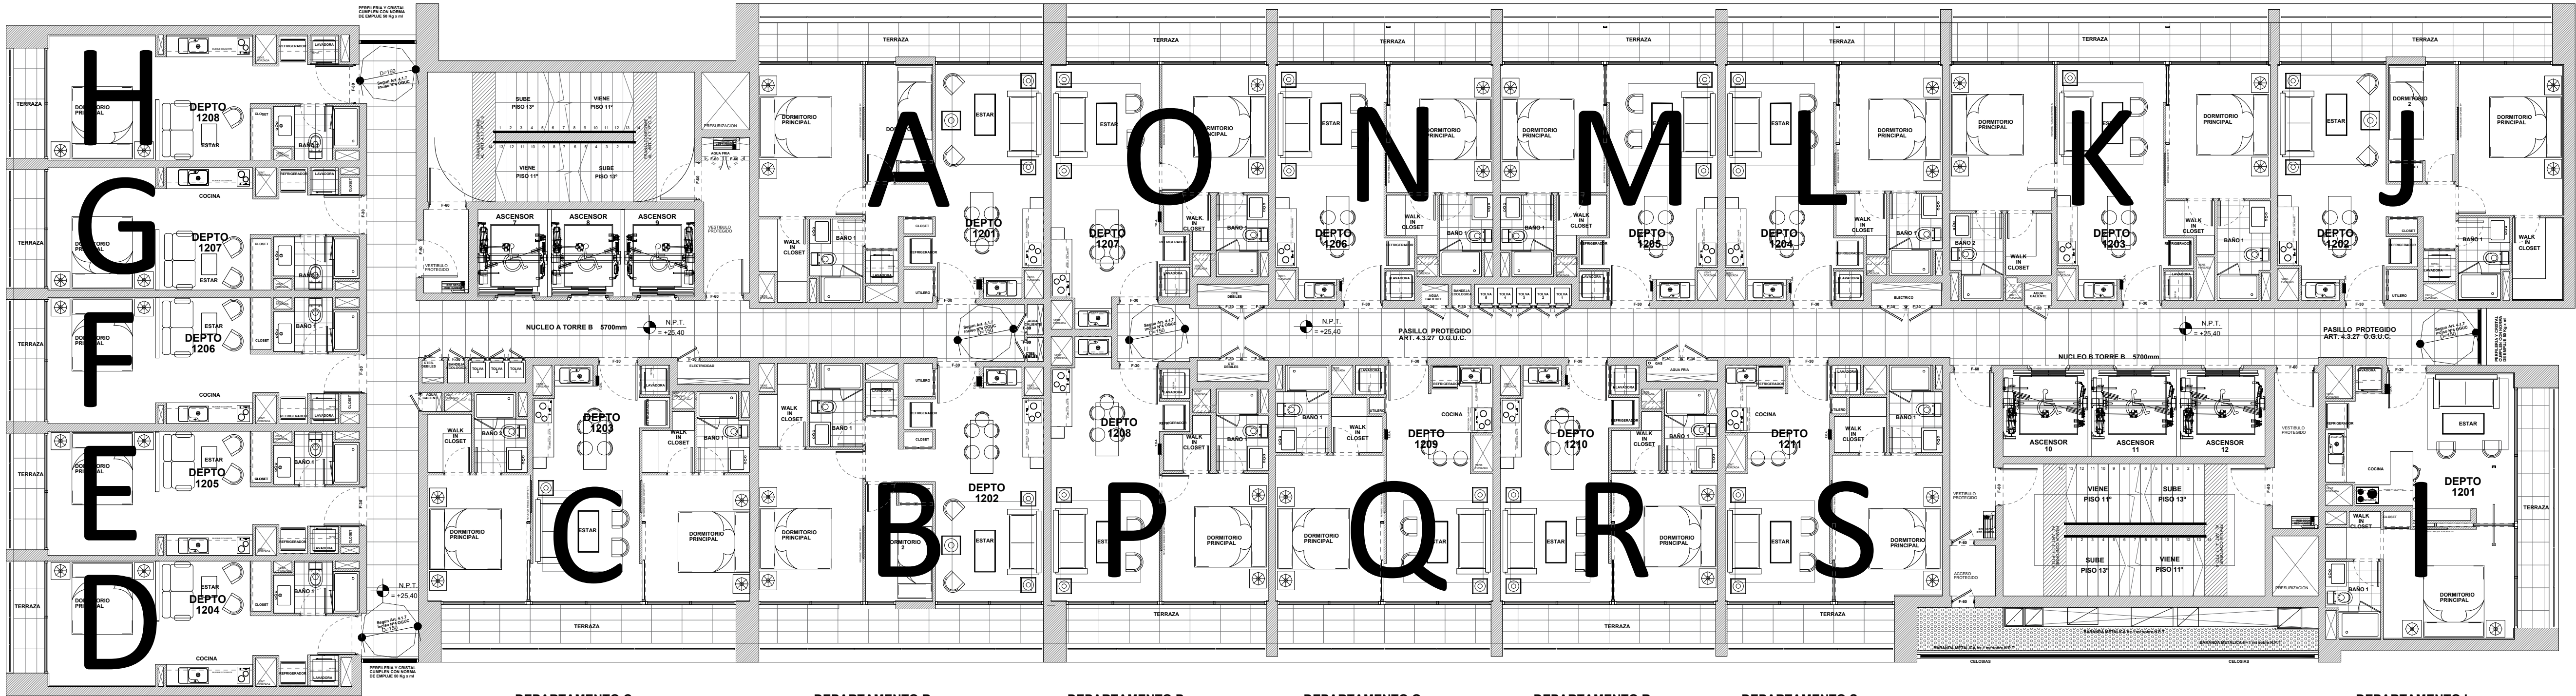

DEPARTAMENTO C
DEPTO. 1203 - 2303
Sup. Util: 58,02 m2
Sup. Terraza: 19,89 m2
Sup. Ponderada: 61,46 m2
Sup. Total: 66,90 m2

DEPARTAMENTO C4
DEPTO. 1303 A 1503 Y 2403 A 2703
Sup. Util: 56,02 m2
Sup. Terraza: 9,32 m2
Sup. Ponderada: 65,69 m2
Sup. Total: 65,34 m2

DEPARTAMENTO B
DEPTO. 1202 - 2302
Sup. Util: 51,81 m2
Sup. Terraza: 19,89 m2
Sup. Ponderada: 67,06 m2
Sup. Total: 62,31 m2

DEPARTAMENTO B1
DEPTO. 1302 A 1502 Y 2402 A 2702
Sup. Util: 51,81 m2
Sup. Terraza: 9,00 m2
Sup. Ponderada: 56,31 m2
Sup. Total: 60,81 m2

DEPARTAMENTO P
DEPTO. 1208 - 2308
Sup. Util: 39,60 m2
Sup. Terraza: 7,40 m2
Sup. Ponderada: 43,30 m2
Sup. Total: 47,00 m2

DEPARTAMENTO P4
DEPTO. 1308 A 1508 Y 2408 A 2708
Sup. Util: 39,60 m2
Sup. Terraza: 6,22 m2
Sup. Ponderada: 42,76 m2
Sup. Total: 45,92 m2

DEPARTAMENTO Q
DEPTO. 1209 - 2309
Sup. Util: 39,63 m2
Sup. Terraza: 7,91 m2
Sup. Ponderada: 43,59 m2
Sup. Total: 47,84 m2

DEPARTAMENTO Q1
DEPTO. 1309 A 1509 Y 2409 A 2709
Sup. Util: 39,63 m2
Sup. Terraza: 6,74 m2
Sup. Ponderada: 43,00 m2
Sup. Total: 46,37 m2

DEPARTAMENTO R
DEPTO. 1210 - 2310
Sup. Util: 38,32 m2
Sup. Terraza: 7,91 m2
Sup. Ponderada: 42,28 m2
Sup. Total: 46,23 m2

DEPARTAMENTO R1
DEPTO. 1310 A 1510 Y 2410 A 2710
Sup. Util: 38,32 m2
Sup. Terraza: 6,74 m2
Sup. Ponderada: 41,69 m2
Sup. Total: 45,06 m2

DEPARTAMENTO S
DEPTO. 1211 - 2311
Sup. Util: 40,91 m2
Sup. Terraza: 6,19 m2
Sup. Ponderada: 44,01 m2
Sup. Total: 47,10 m2

DEPARTAMENTO S1
DEPTO. 1311 A 1511 Y 2411 A 2711
Sup. Util: 40,91 m2
Sup. Terraza: 5,09 m2
Sup. Ponderada: 43,58 m2
Sup. Total: 46,19 m2

DEPARTAMENTO I
DEPTO. 1301 A 1501 Y 2401 A 2701
Sup. Util: 42,11 m2
Sup. Terraza: 5,75 m2
Sup. Ponderada: 44,99 m2
Sup. Total: 47,86 m2

DEPARTAMENTO I1
DEPTO. 1201 - 2301
Sup. Util: 42,11 m2
Sup. Terraza: 6,07 m2
Sup. Ponderada: 45,19 m2
Sup. Total: 48,16 m2

DEPARTAMENTO O
DEPTO. 1207 - 2307
Sup. Util: 39,60 m2
Sup. Terraza: 7,40 m2
Sup. Ponderada: 43,30 m2
Sup. Total: 47,00 m2

DEPARTAMENTO O3
DEPTO. 1307 - 1407 Y 2407 A 2707
Sup. Util: 39,60 m2
Sup. Terraza: 6,32 m2
Sup. Ponderada: 42,78 m2
Sup. Total: 45,92 m2

DEPARTAMENTO N
DEPTO. 1206 - 2306
Sup. Util: 38,39 m2
Sup. Terraza: 7,91 m2
Sup. Ponderada: 42,35 m2
Sup. Total: 46,30 m2

DEPARTAMENTO N1
DEPTO. 1306 A 1506 Y 2406 A 2706
Sup. Util: 38,39 m2
Sup. Terraza: 6,32 m2
Sup. Ponderada: 41,76 m2
Sup. Total: 45,13 m2

DEPARTAMENTO M
DEPTO. 1205 - 2305
Sup. Util: 38,32 m2
Sup. Terraza: 7,91 m2
Sup. Ponderada: 42,28 m2
Sup. Total: 46,23 m2

DEPARTAMENTO M1
DEPTO. 1305 A 1505 Y 2405 A 2705
Sup. Util: 38,32 m2
Sup. Terraza: 6,74 m2
Sup. Ponderada: 41,69 m2
Sup. Total: 45,06 m2

DEPARTAMENTO L
DEPTO. 1204 - 2304
Sup. Util: 38,25 m2
Sup. Terraza: 7,91 m2
Sup. Ponderada: 42,21 m2
Sup. Total: 46,16 m2

DEPARTAMENTO L1
DEPTO. 1304 A 1504 Y 2404 A 2704
Sup. Util: 38,25 m2
Sup. Terraza: 6,74 m2
Sup. Ponderada: 41,62 m2
Sup. Total: 44,99 m2

DEPARTAMENTO K
DEPTO. 1203
Sup. Util: 57,19 m2
Sup. Terraza: 11,72 m2
Sup. Ponderada: 63,05 m2
Sup. Total: 68,91 m2

DEPARTAMENTO K1
DEPTO. 1303 A 1503
Sup. Util: 57,19 m2
Sup. Terraza: 10,01 m2
Sup. Ponderada: 62,20 m2
Sup. Total: 67,20 m2

DEPARTAMENTO K2
DEPTO. 2403 A 2703
Sup. Util: 57,17 m2
Sup. Terraza: 10,01 m2
Sup. Ponderada: 62,18 m2
Sup. Total: 67,16 m2

DEPARTAMENTO K4
DEPTO. 2303
Sup. Util: 57,17 m2
Sup. Terraza: 11,72 m2
Sup. Ponderada: 63,03 m2
Sup. Total: 68,89 m2

DEPARTAMENTO J
DEPTO. 1202 - 2302
Sup. Util: 53,52 m2
Sup. Terraza: 10,07 m2
Sup. Ponderada: 58,56 m2
Sup. Total: 63,59 m2

DEPARTAMENTO J1
DEPTO. 1302 A 1502 Y 2402 A 2702
Sup. Util: 53,52 m2
Sup. Terraza: 8,62 m2
Sup. Ponderada: 57,63 m2
Sup. Total: 62,14 m2