



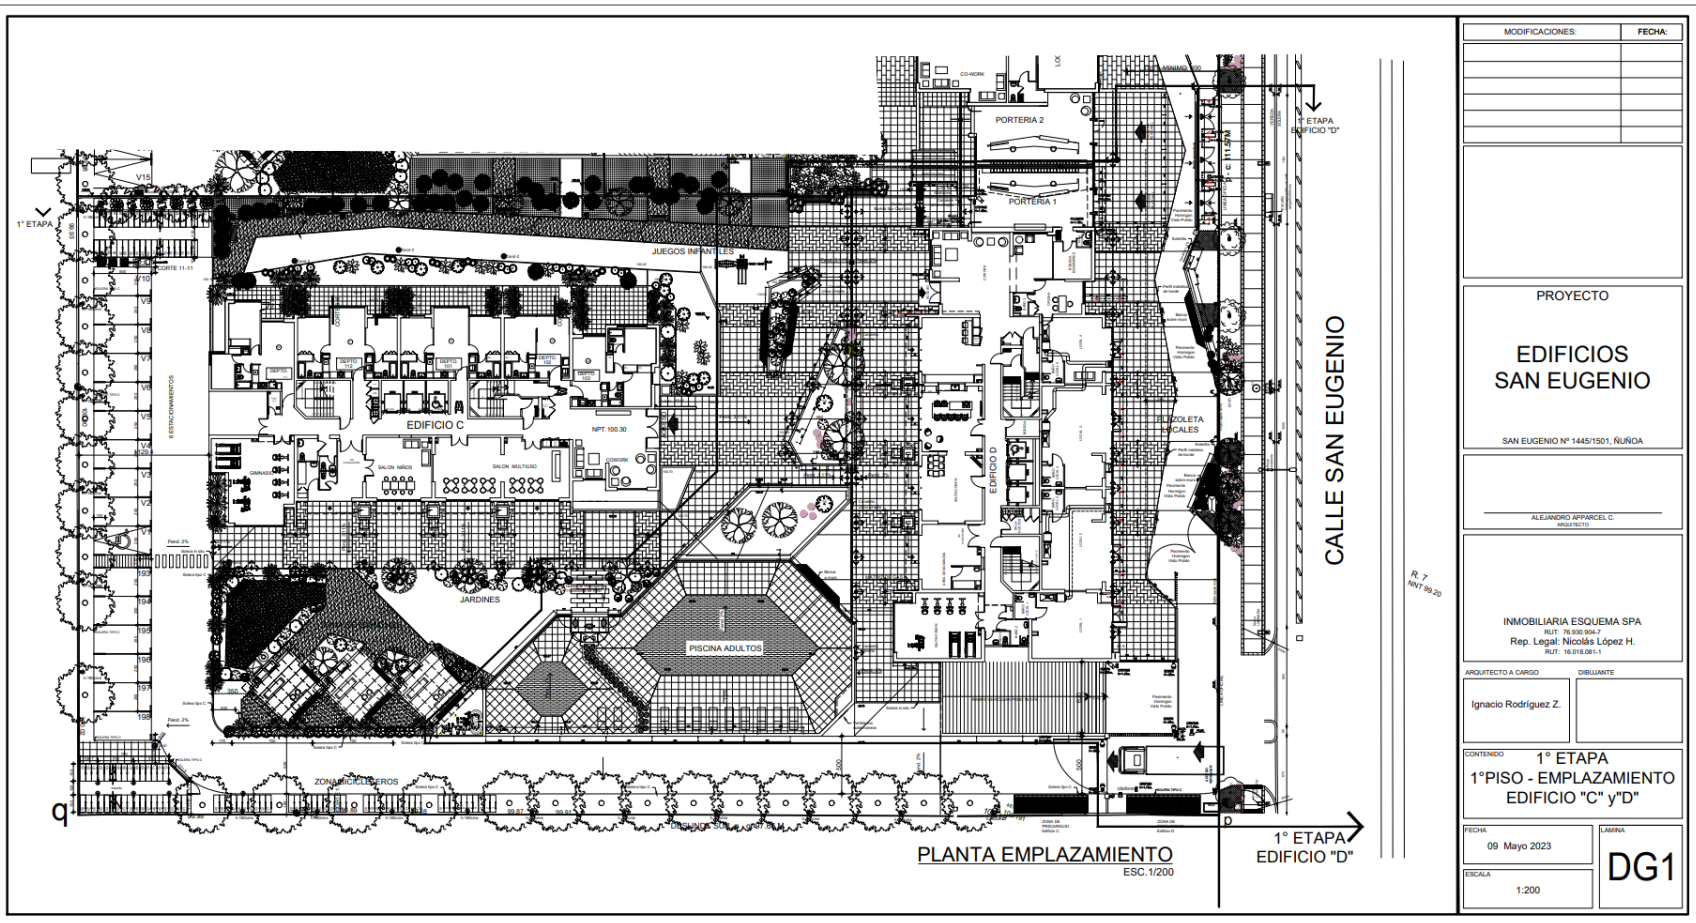

MODIFICACIONES:	FECHA:
PROYECTO	
EDIFICIOS SAN EUGENIO	
SAN EUGENIO N° 1445/1501, Ñuñoa.	
ALEJANDRO APPARCEL, C. PROYECTISTA	
INMOBILIARIA ESQUEMA SPA RUT: 78.630.984-7 Rep. Legal: Nicolás López H. RUT: 16.018.895-1	
ARQUITECTO A CARGO	DIBUJANTE
Ignacio Rodríguez Z.	
CONTENIDO 1° ETAPA 1° PISO - EMPLAZAMIENTO EDIFICIO "C" y "D"	
FECHA 09 Mayo 2023	CARTELA
ESCALA 1:200	
DG1	

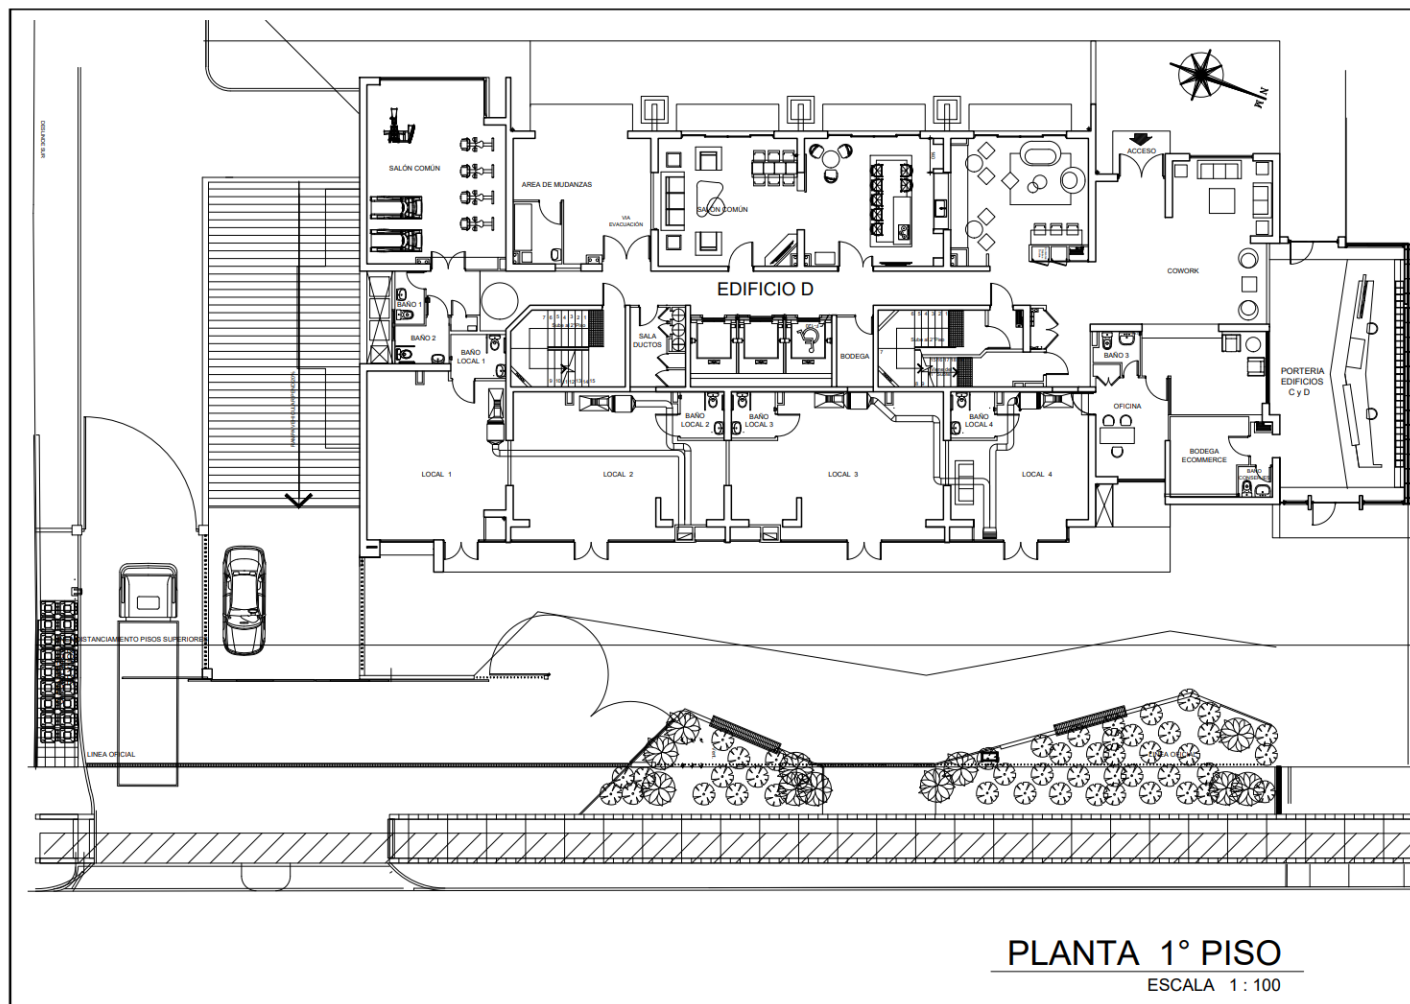

MODIFICACIONES:		FECHA:
PROYECTO		
EDIFICIOS SAN EUGENIO		
SAN EUGENIO N° 1445/1501, ÑUÑOJA		
ALEJANDRO APPARCEL C. ARQUITECTO		
INMOBILIARIA ESQUEMA SPA RUT: 76.000.904.7 Rep. Legal: Nicolás López H. RUT: 16.018.085-1		
ARQUITECTO A CARGO	DIBUJANTE	
Ignacio Rodríguez Z.		
CONTENIDO		
EDIFICIO D PLANTA 1° PISO		
FECHA	LÁMINA	
03 Mayo 2023	D01	
ESCALA	1 : 100	



PLANTA 5° AL 12° PISO

[illegible]

PROYECTO

EDIFICIOS
SAN EUGENIO

SAN EUGENIO N° 1445/1501, ÑUÑO A

ALEJANDRO APPARCEL C.
ARQUITECTO

INMOBILIARIA ESQUEMA SPA
RUT: 76.930.904-7
Rep. Legal: Nicolás López H.
RUT: 16.018.081-1

ARQUITECTO A CARGO

Ignacio Rodríguez Z.

DIBUJANTE

CONTENIDO

EDIFICIO D
5° AL 12° PISO

FECHA


03 Mayo 2023

☐ LAMINA


D05


ESCALA

1:75

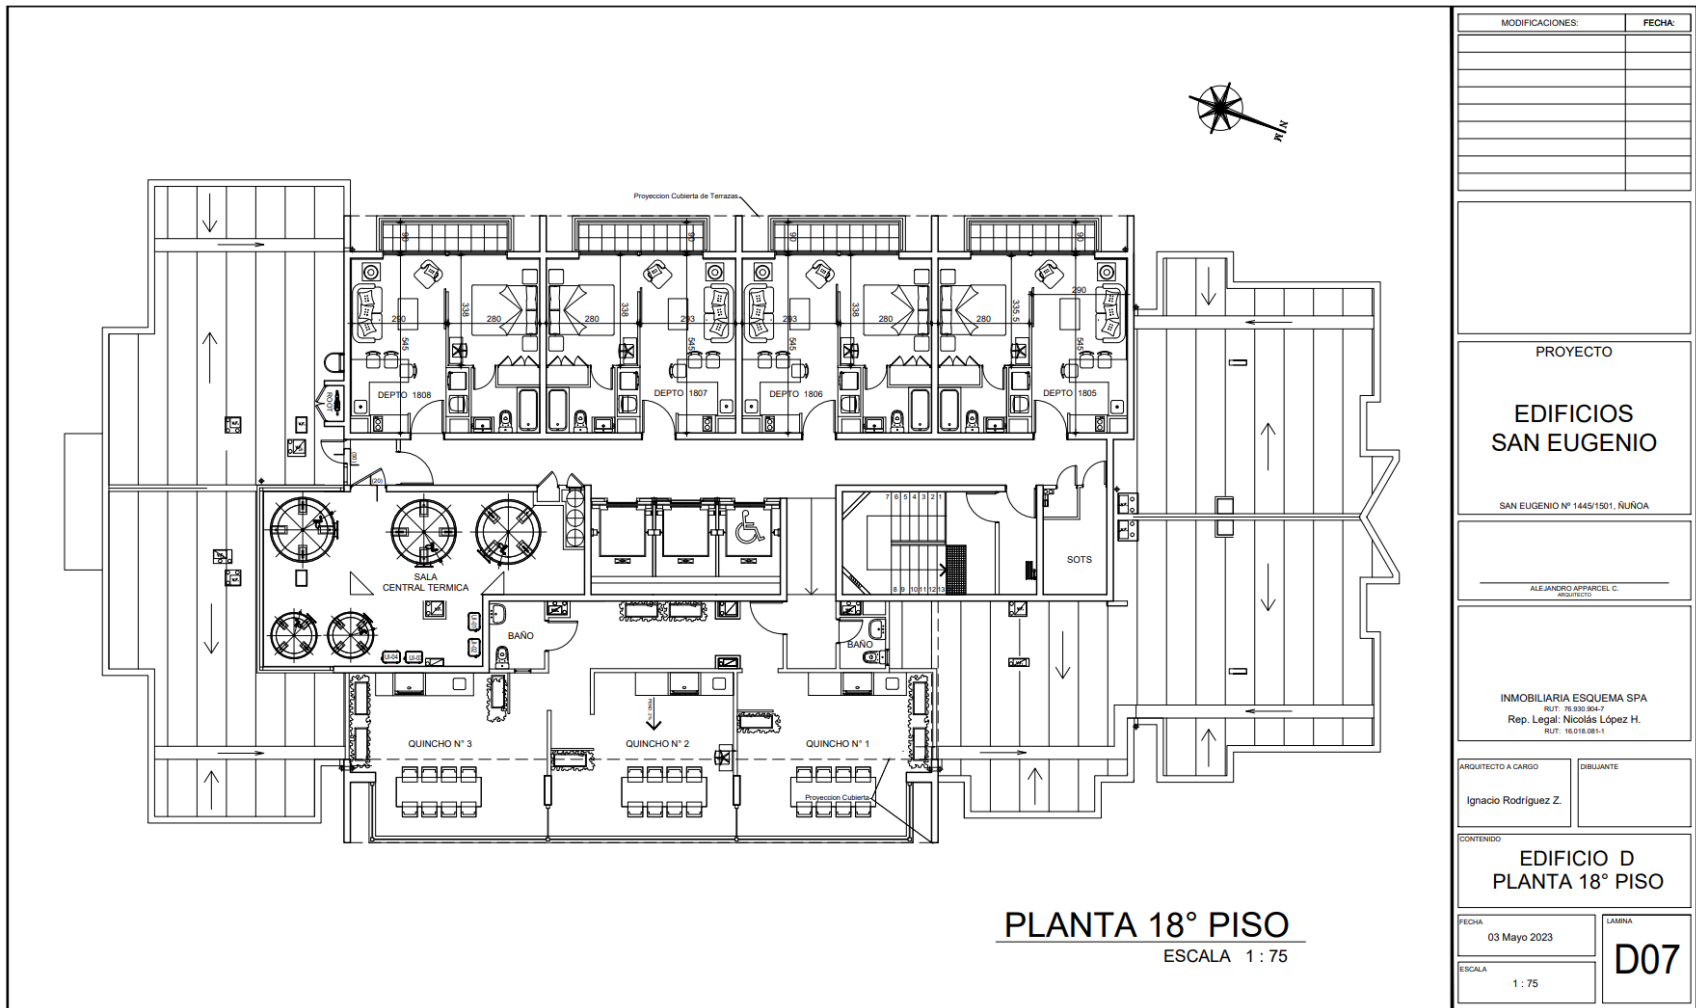

MODIFICACIONES:	FECHA:
PROYECTO	
EDIFICIOS SAN EUGENIO	
SAN EUGENIO N° 1445/1501, RUÑOA	
ALEJANDRO AFFARCEL C. ARQUITECTO	
INMOBILIARIA ESQUEMA SPA RUT: 76.630.864-7 Rep. Legal: Nicolás López H. RUT: 18.018.981-1	
ARQUITECTO A CARGO	DIBUJANTE
Ignacio Rodríguez Z.	
CONTENIDO	
EDIFICIO D PLANTA 18° PISO	
FECHA	LÁMINA
03 Mayo 2023	D07
ESCALA	1 : 75

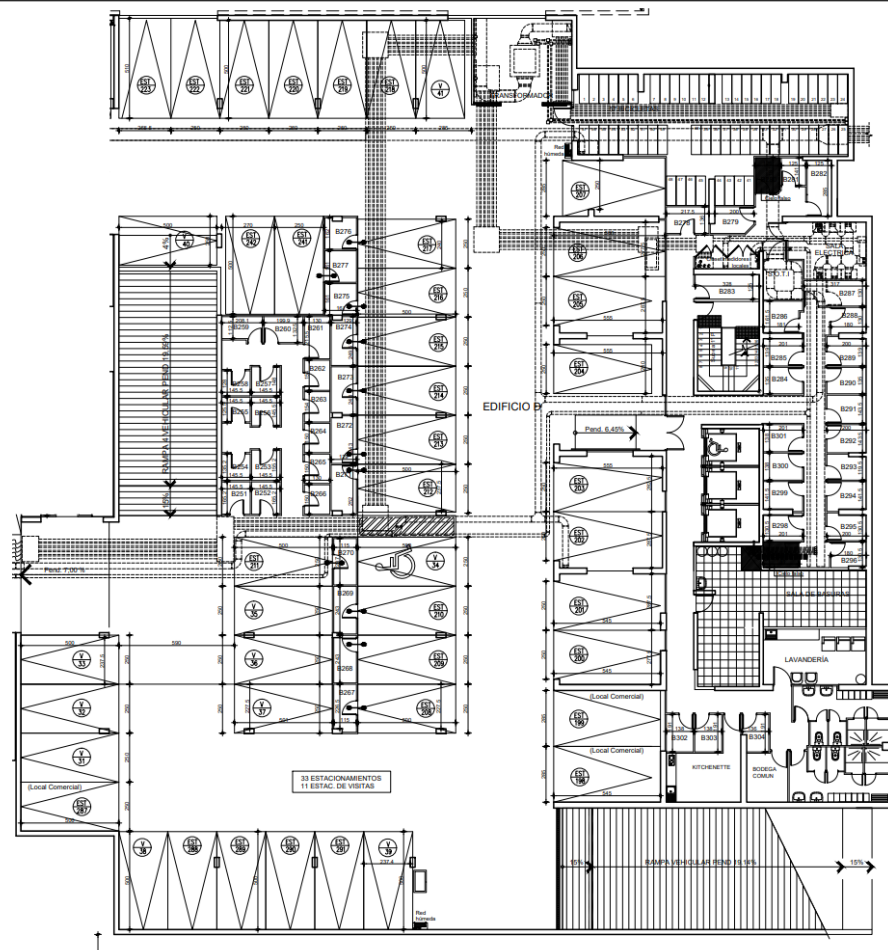

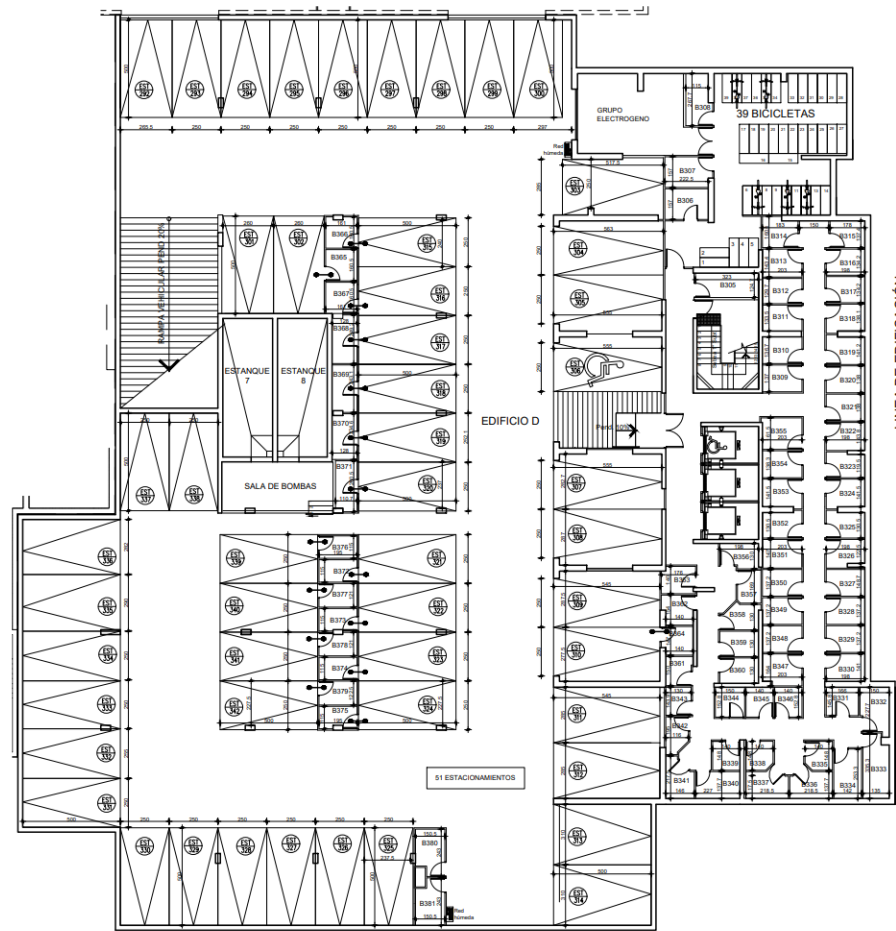

PLANTA 2° SUBTERRANEO EDIF. D

ESCALA 1 : 125



MODIFICACIONES:	FECHA:

PROYECTO

EDIFICIOS SAN EUGENIO

SAN EUGENIO N° 1445/1501, RUÑOA

ALEJANDRO APPARCEL C.
(ARQUITECTO)

INMOBILIARIA ESQUEMA SPA
RUT: 76.930.904-7
Rep. Legal: Nicolás López H.
RUT: 16.018.081-1

ARQUITECTO A CARGO

DIBUJANTE

Ignacio Rodríguez Z.

CONTENIDO

EDIFICIO D
SEGUNDO SUBTERRANEO

FECHA

03 Mayo 2023

LÁMINA

G02

ESCALA

1 : 125