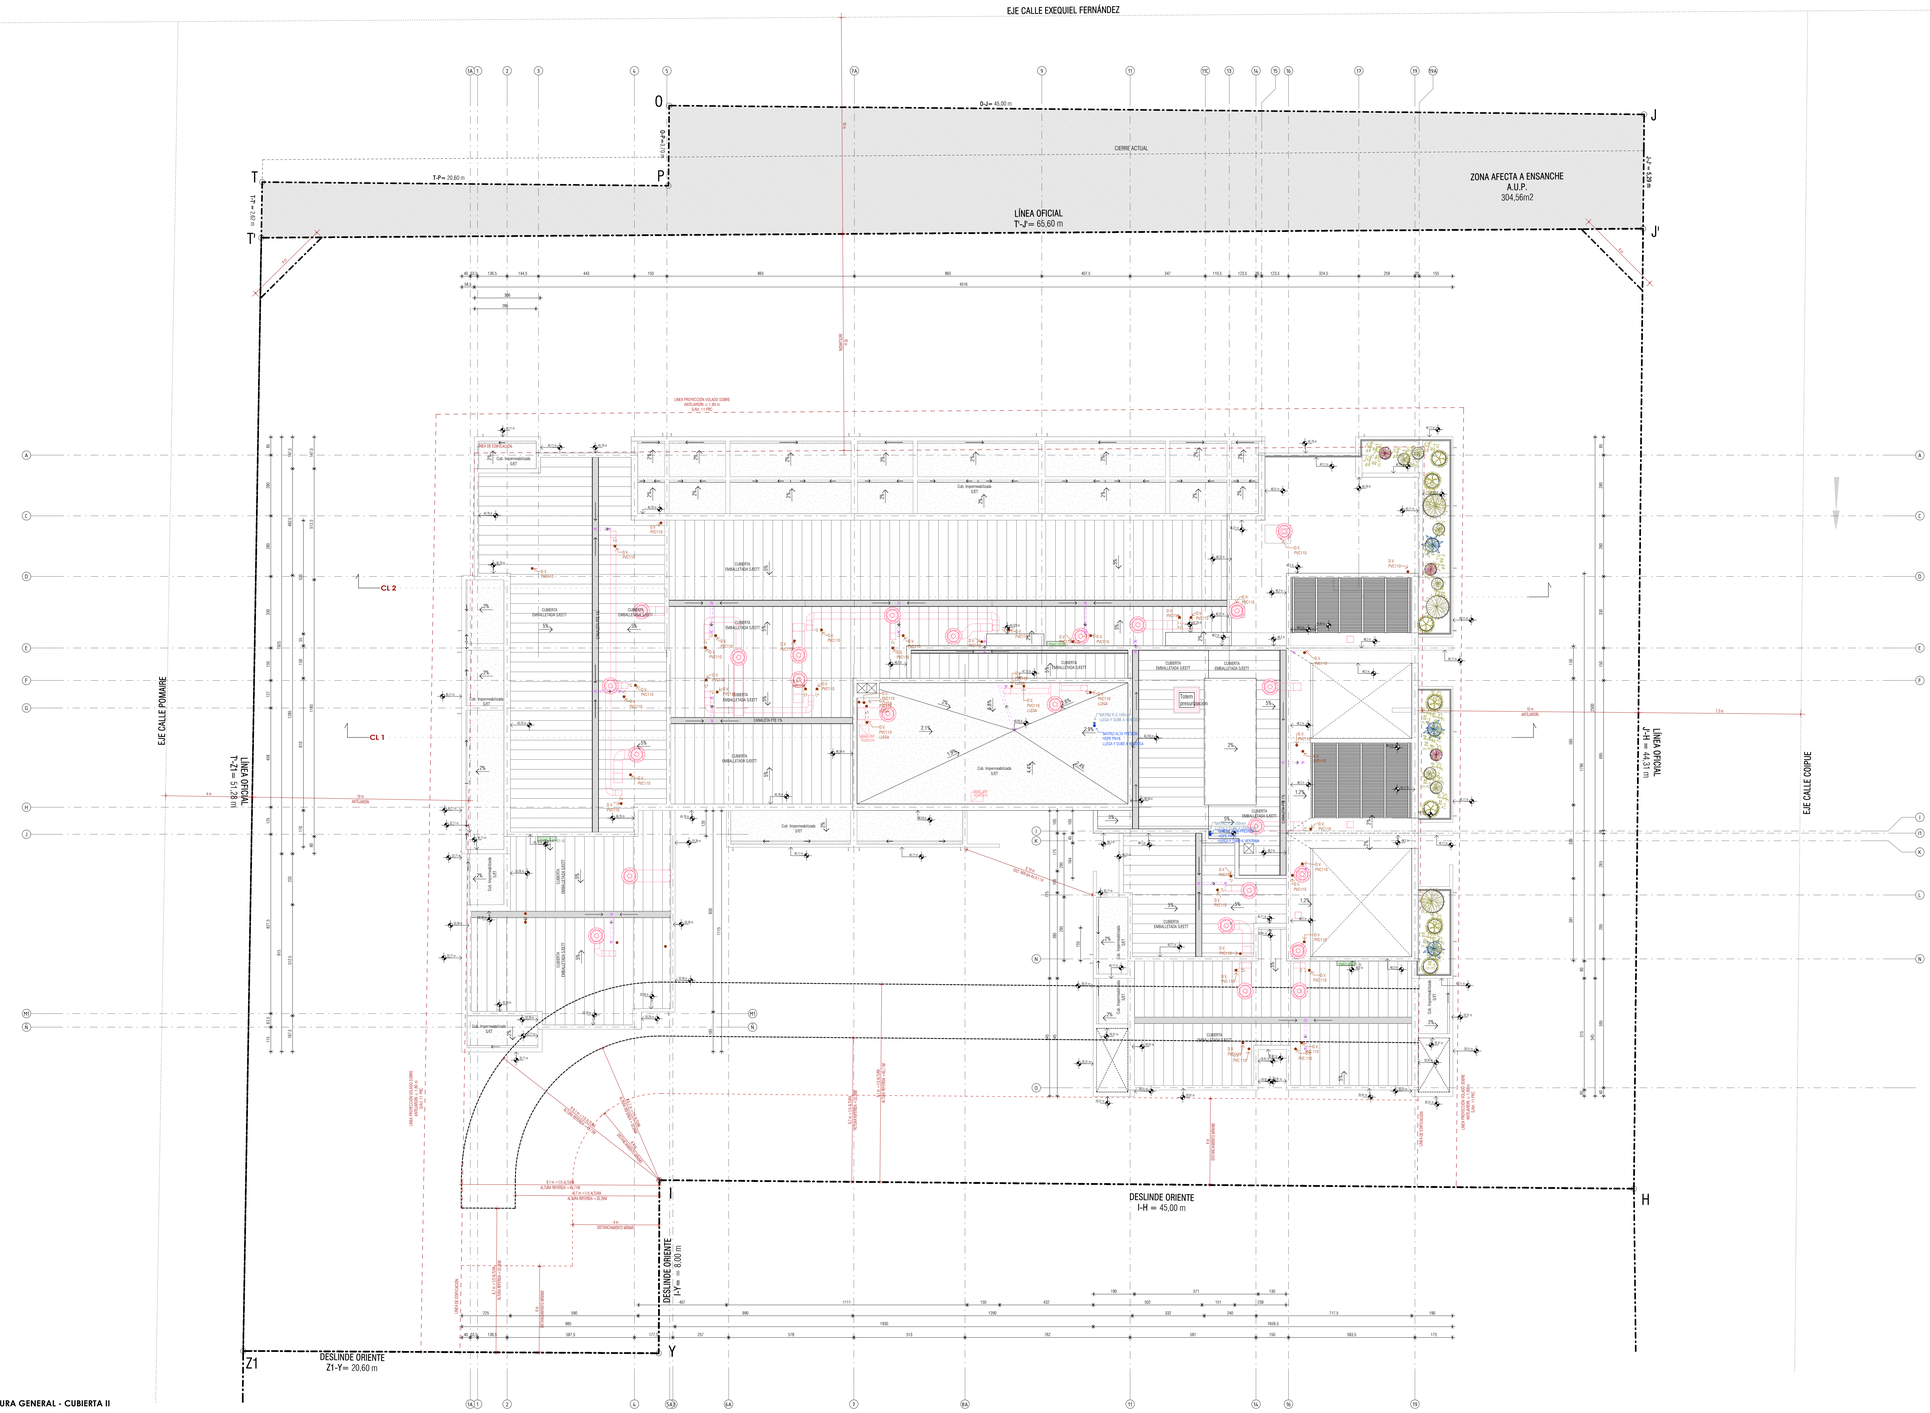


ARQUITECTURA GENERAL - CUBIERTA II
1 : 100

PLANO APTO PARA CONSTRUCCIÓN

FAD
ARQUITECTURA Y DISEÑO

AVDA. PRESIDENTE RIESCO 5561, PISO 6
LAS CONDES
REGIÓN METROPOLITANA, CHILE

**PROYECTO**
EDIFICIO
ECO QUILÍN II

**DIRECCIÓN**
CALLE EXEQUIEL FERNANDEZ
3774

**ARQUITECTO**
SERGIO QUINTANA
RUT 10.278.656-4

**ARQUITECTO PROYECTISTA**
MARIA CASTRILLÓN

**PROPIETARIO**
COIPUE SPA.
RUT 76.969.393-9

**REPRESENTANTE LEGAL**
ALFREDO PALOMINO
RUT 24.136.827-0

GABRIELA DEL BOSCO
RUT 14.601.805-K

**DRAWING TITLE**
**ARQUITECTURA GENERAL-CUBIERTA**

| | |
|---|---|
| **DIBUJO** MCV | **REVISÓ** - |
| **FECHA** 11/2021 | **REVISIÓN** 0 |
| **ESCALA** 1 : 100 | **NORTE** |

**DRAWING NUMBER**
A011