

NORTE

PISO 5 A 11

PISO 17 A 22

PISO 29 A 31

NORTE

AV. IRARRAZAVAL

AV. AMERICO VESPUCCI

CALLE JUAN SABAJ


DEPARTAMENTO H
DEPTO. 506 A 1106 - 1706 A 2206 Y 2906 A 3106
Sup. Util: 31,65 m2
Sup. Terraza: 2,81 m2
Sup. Ponderada: 32,96 m2
Sup. Total: 34,26 m2

DEPARTAMENTO G
DEPTO. 505 A 1105 - 1705 A 2205 Y 2905 A 3105
Sup. Util: 29,68 m2
Sup. Terraza: 2,81 m2
Sup. Ponderada: 31,09 m2
Sup. Total: 32,49 m2

DEPARTAMENTO F
DEPTO. 504 A 1104 - 1704 A 2204 Y 2904 A 3104
Sup. Util: 2,90 m2
Sup. Terraza: 31,99 m2
Sup. Total: 33,44 m2

DEPARTAMENTO E
DEPTO. 503 A 1103 - 1703 A 2203 Y 2903 A 3103
Sup. Util: 29,83 m2
Sup. Terraza: 2,76 m2
Sup. Ponderada: 31,21 m2
Sup. Total: 32,59 m2


DEPARTAMENTO D
DEPTO. 502 A 1102 - 1702 A 2202 Y 2902 A 3102
Sup. Util: 31,61 m2
Sup. Terraza: 2,86 m2
Sup. Ponderada: 32,94 m2
Sup. Total: 34,27 m2

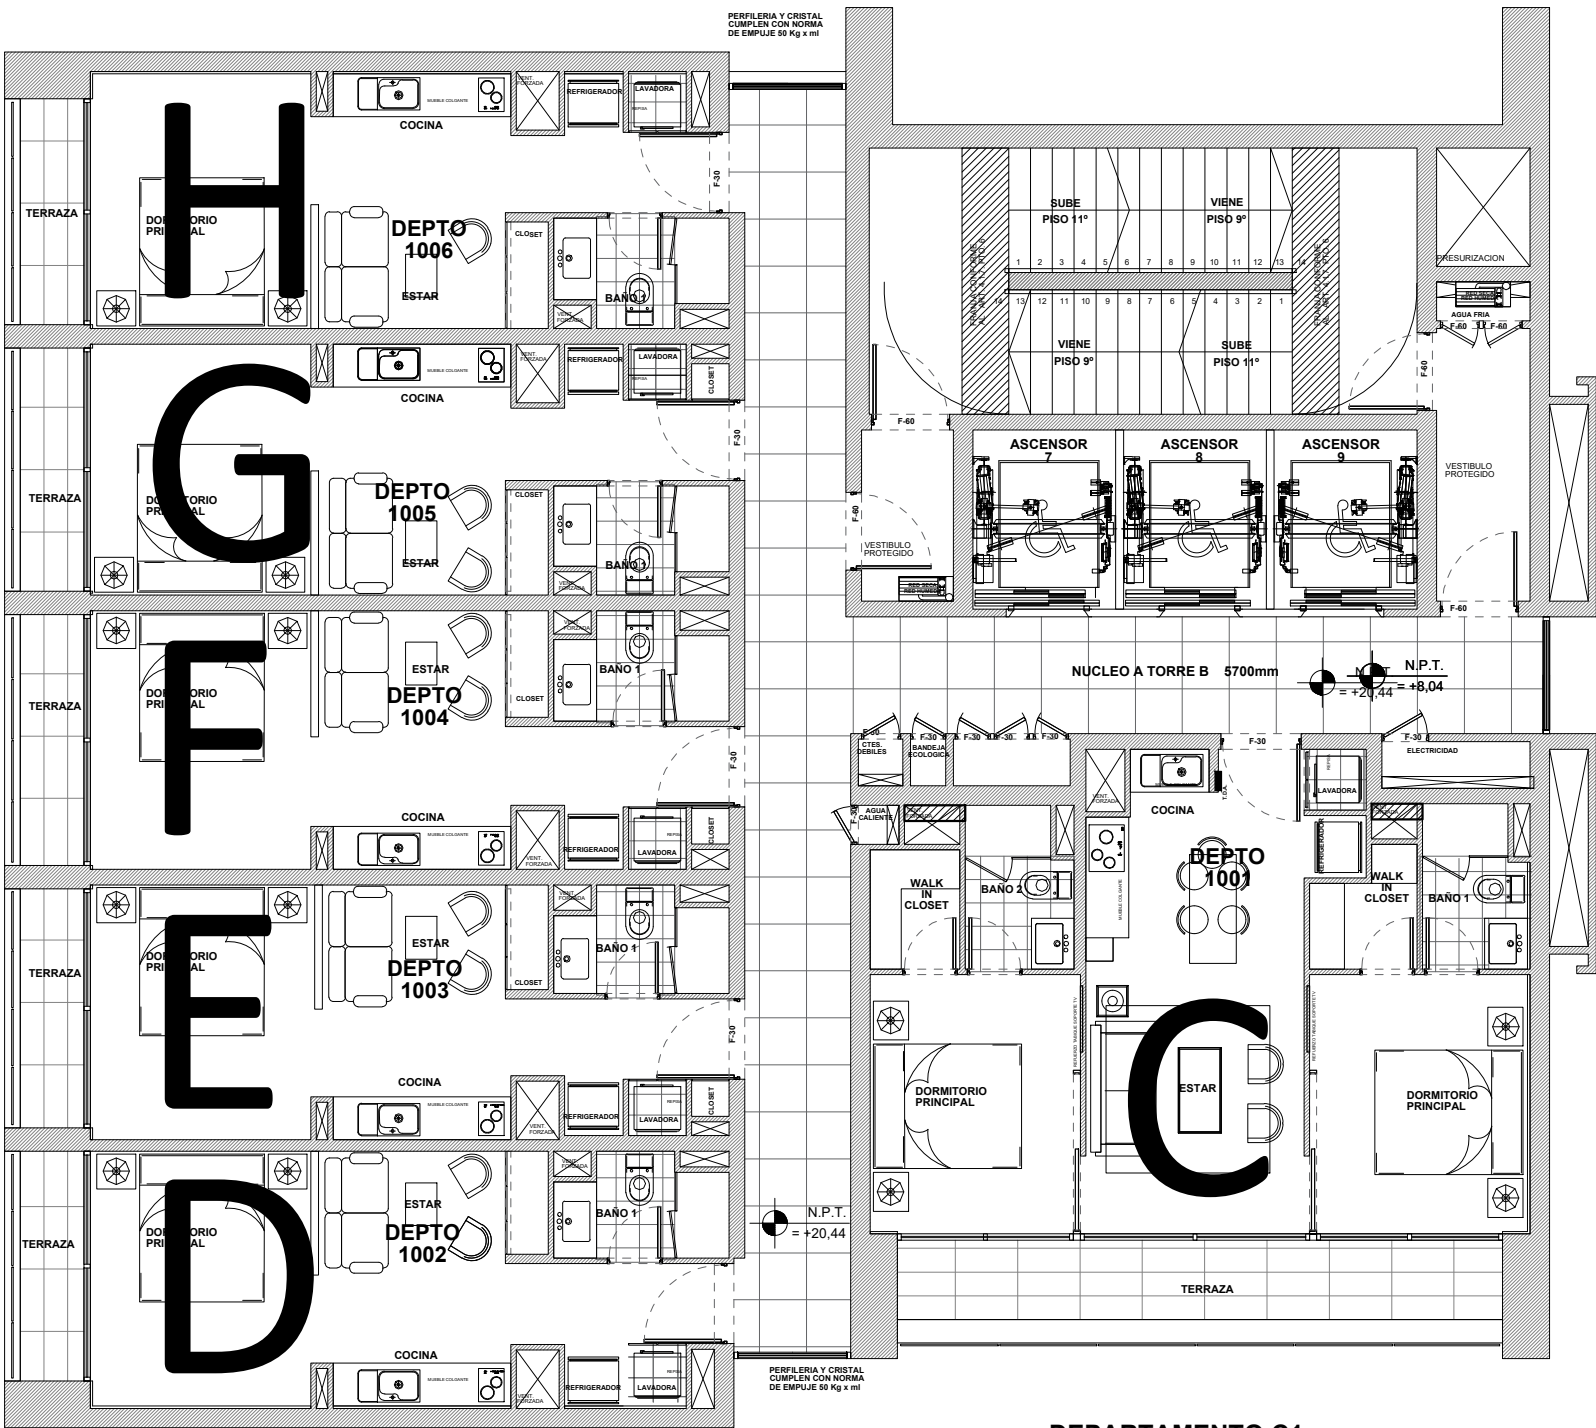

DEPARTAMENTO C1
DEPTO. 1001 A 1101 - 1701 A 2201 Y 2901 A 3101
Sup. Util: 57,20 m2
Sup. Terraza: 6,32 m2
Sup. Ponderada: 61,86 m2
Sup. Total: 66,52 m2

DEPARTAMENTO C2
DEPTO. 601 A 901
Sup. Util: 57,24 m2
Sup. Terraza: 9,32 m2
Sup. Ponderada: 61,96 m2
Sup. Total: 66,56 m2

DEPARTAMENTO C3
DEPTO. 501
Sup. Util: 57,31 m2
Sup. Terraza: 10,88 m2
Sup. Ponderada: 62,75 m2
Sup. Total: 68,19 m2

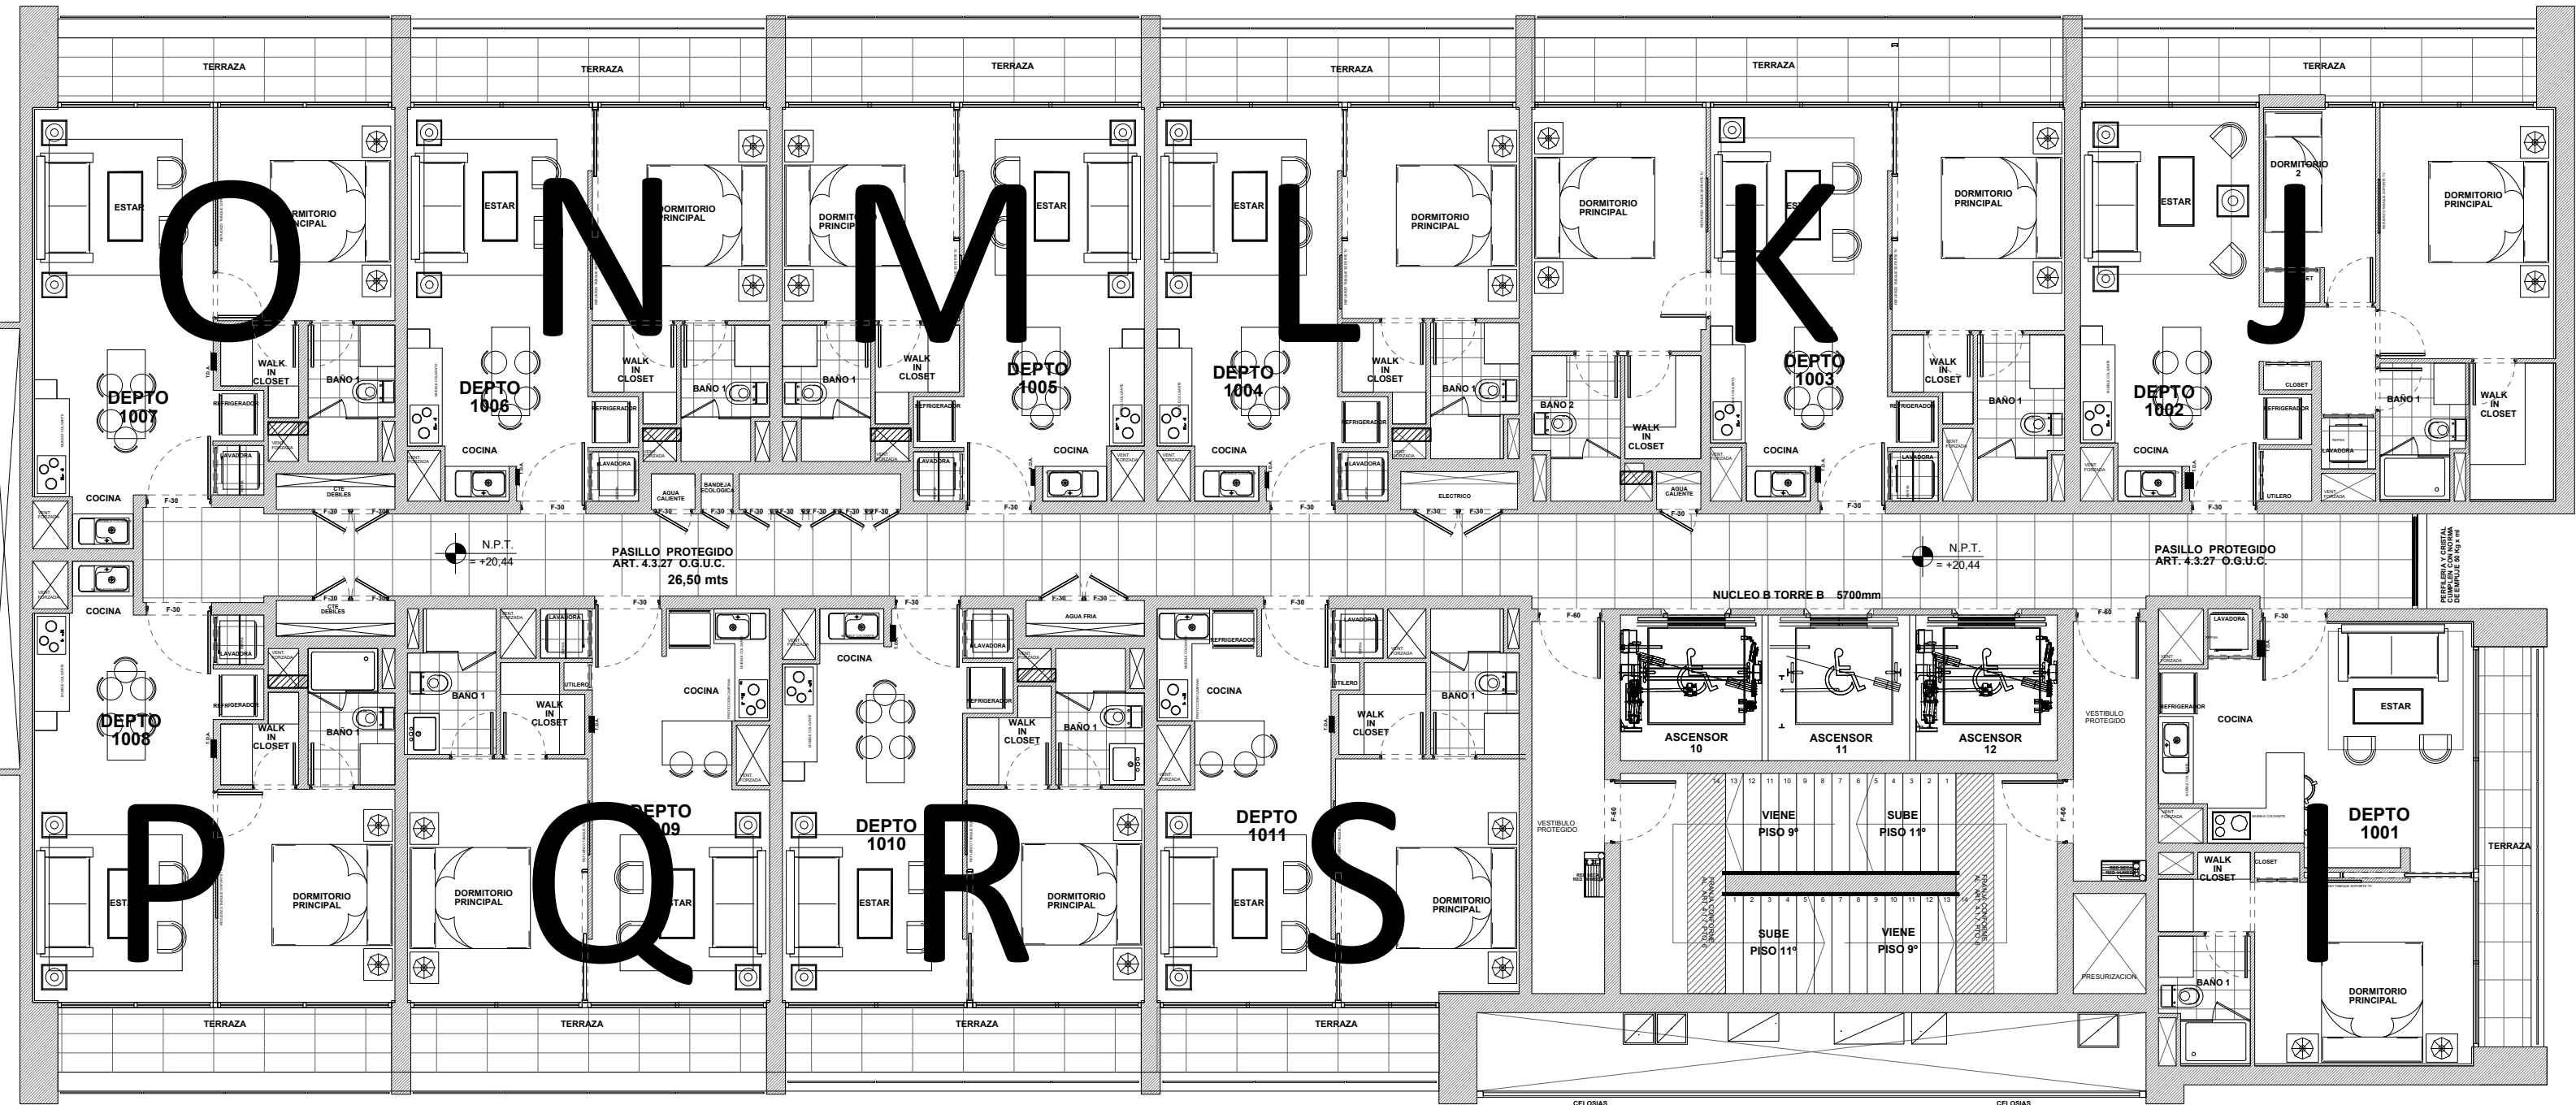

DEPARTAMENTO P1
DEPTO. 1008 A 1108 - 1708 A 2208 Y 2908 A 3108
Sup. Util: 40,69 m2
Sup. Terraza: 6,32 m2
Sup. Ponderada: 43,86 m2
Sup. Total: 47,01 m2

DEPARTAMENTO P2
DEPTO. 608 A 908
Sup. Util: 40,72 m2
Sup. Terraza: 6,32 m2
Sup. Ponderada: 43,88 m2
Sup. Total: 47,04 m2

DEPARTAMENTO P3
DEPTO. 505
Sup. Util: 41,09 m2
Sup. Terraza: 7,40 m2
Sup. Ponderada: 44,79 m2
Sup. Total: 48,49 m2

DEPARTAMENTO Q1
DEPTO. 1009 - 1109 - 1709 A 2209 Y 2909 A 3109
Sup. Util: 39,63 m2
Sup. Terraza: 6,74 m2
Sup. Ponderada: 43,00 m2
Sup. Total: 46,37 m2

DEPARTAMENTO Q2
DEPTO. 809 - 909
Sup. Util: 39,64 m2
Sup. Terraza: 6,74 m2
Sup. Ponderada: 43,01 m2
Sup. Total: 46,38 m2

DEPARTAMENTO Q3
DEPTO. 609 - 709
Sup. Util: 39,66 m2
Sup. Terraza: 6,74 m2
Sup. Ponderada: 43,03 m2
Sup. Total: 46,40 m2

DEPARTAMENTO Q4
DEPTO. 504
Sup. Util: 39,47 m2
Sup. Terraza: 7,91 m2
Sup. Ponderada: 43,43 m2
Sup. Total: 47,38 m2

DEPARTAMENTO R1
DEPTO. 1010 - 1110 - 1710 A 2210 Y 2910 A 3110
Sup. Util: 38,32 m2
Sup. Terraza: 6,74 m2
Sup. Ponderada: 41,73 m2
Sup. Total: 46,08 m2

DEPARTAMENTO R2
DEPTO. 610 A 910
Sup. Util: 38,36 m2
Sup. Terraza: 6,74 m2
Sup. Ponderada: 41,73 m2
Sup. Total: 46,10 m2

DEPARTAMENTO R3
DEPTO. 503
Sup. Util: 38,36 m2
Sup. Terraza: 7,91 m2
Sup. Ponderada: 42,32 m2
Sup. Total: 46,27 m2

DEPARTAMENTO S1
DEPTO. 1011 - 1111 - 1711 A 2211 Y 2911 A 3111
Sup. Util: 40,91 m2
Sup. Terraza: 5,25 m2
Sup. Ponderada: 43,56 m2
Sup. Total: 46,19 m2

DEPARTAMENTO S2
DEPTO. 611 - 911
Sup. Util: 40,92 m2
Sup. Terraza: 5,25 m2
Sup. Ponderada: 43,58 m2
Sup. Total: 46,20 m2

DEPARTAMENTO S3
DEPTO. 511 - 711
Sup. Util: 40,94 m2
Sup. Terraza: 5,29 m2
Sup. Ponderada: 43,58 m2
Sup. Total: 46,22 m2

DEPARTAMENTO S4
DEPTO. 502
Sup. Util: 40,94 m2
Sup. Terraza: 6,19 m2
Sup. Ponderada: 44,04 m2
Sup. Total: 47,13 m2

DEPARTAMENTO I
DEPTO. 501 A 1101 - 1701 A 2201 Y 2901 A 3101
Sup. Util: 42,11 m2
Sup. Terraza: 5,76 m2
Sup. Ponderada: 44,99 m2
Sup. Total: 47,86 m2