


NORTE

PISO 24 A 27

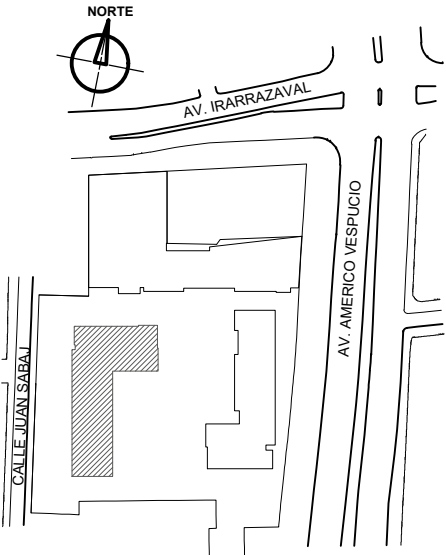


DEPARTAMENTO T3	DEPARTAMENTO T4
DEPTO. 2507 A 2707	DEPTO. 2407
Sup. Util: 55,09 m2	Sup. Util: 55,09 m2
Sup. Terraza: 5,30 m2	Sup. Terraza: 9,69 m2
Sup. Ponderada: 59,24 m2	Sup. Ponderada: 59,94 m2
Sup. Total: 63,39 m2	Sup. Total: 64,78 m2

DEPARTAMENTO U5	DEPARTAMENTO U4
DEPTO. 2508 A 2708	DEPTO. 2408
Sup. Util: 38,28 m2	Sup. Util: 38,26 m2
Sup. Terraza: 6,80 m2	Sup. Terraza: 7,96 m2
Sup. Ponderada: 41,68 m2	Sup. Ponderada: 42,24 m2
Sup. Total: 45,08 m2	Sup. Total: 46,22 m2

DEPARTAMENTO V1	DEPARTAMENTO V
DEPTO. 2509 A 2709	DEPTO. 2409
Sup. Util: 50,44 m2	Sup. Util: 50,44 m2
Sup. Terraza: 9,04 m2	Sup. Terraza: 10,59 m2
Sup. Ponderada: 54,96 m2	Sup. Ponderada: 56,74 m2
Sup. Total: 59,46 m2	Sup. Total: 61,03 m2

DEPARTAMENTO W	DEPARTAMENTO W1
DEPTO. 2410	DEPTO. 2510 A 2710
Sup. Util: 39,57 m2	Sup. Util: 39,57 m2
Sup. Terraza: 7,91 m2	Sup. Terraza: 6,74 m2
Sup. Ponderada: 43,52 m2	Sup. Ponderada: 42,84 m2
Sup. Total: 47,48 m2	Sup. Total: 46,31 m2

DEPARTAMENTO X	DEPARTAMENTO X1
DEPTO. 2411	DEPTO. 2511 A 2711
Sup. Util: 53,59 m2	Sup. Util: 53,59 m2
Sup. Terraza: 10,09 m2	Sup. Terraza: 8,63 m2
Sup. Ponderada: 58,63 m2	Sup. Ponderada: 57,90 m2
Sup. Total: 63,68 m2	Sup. Total: 62,22 m2

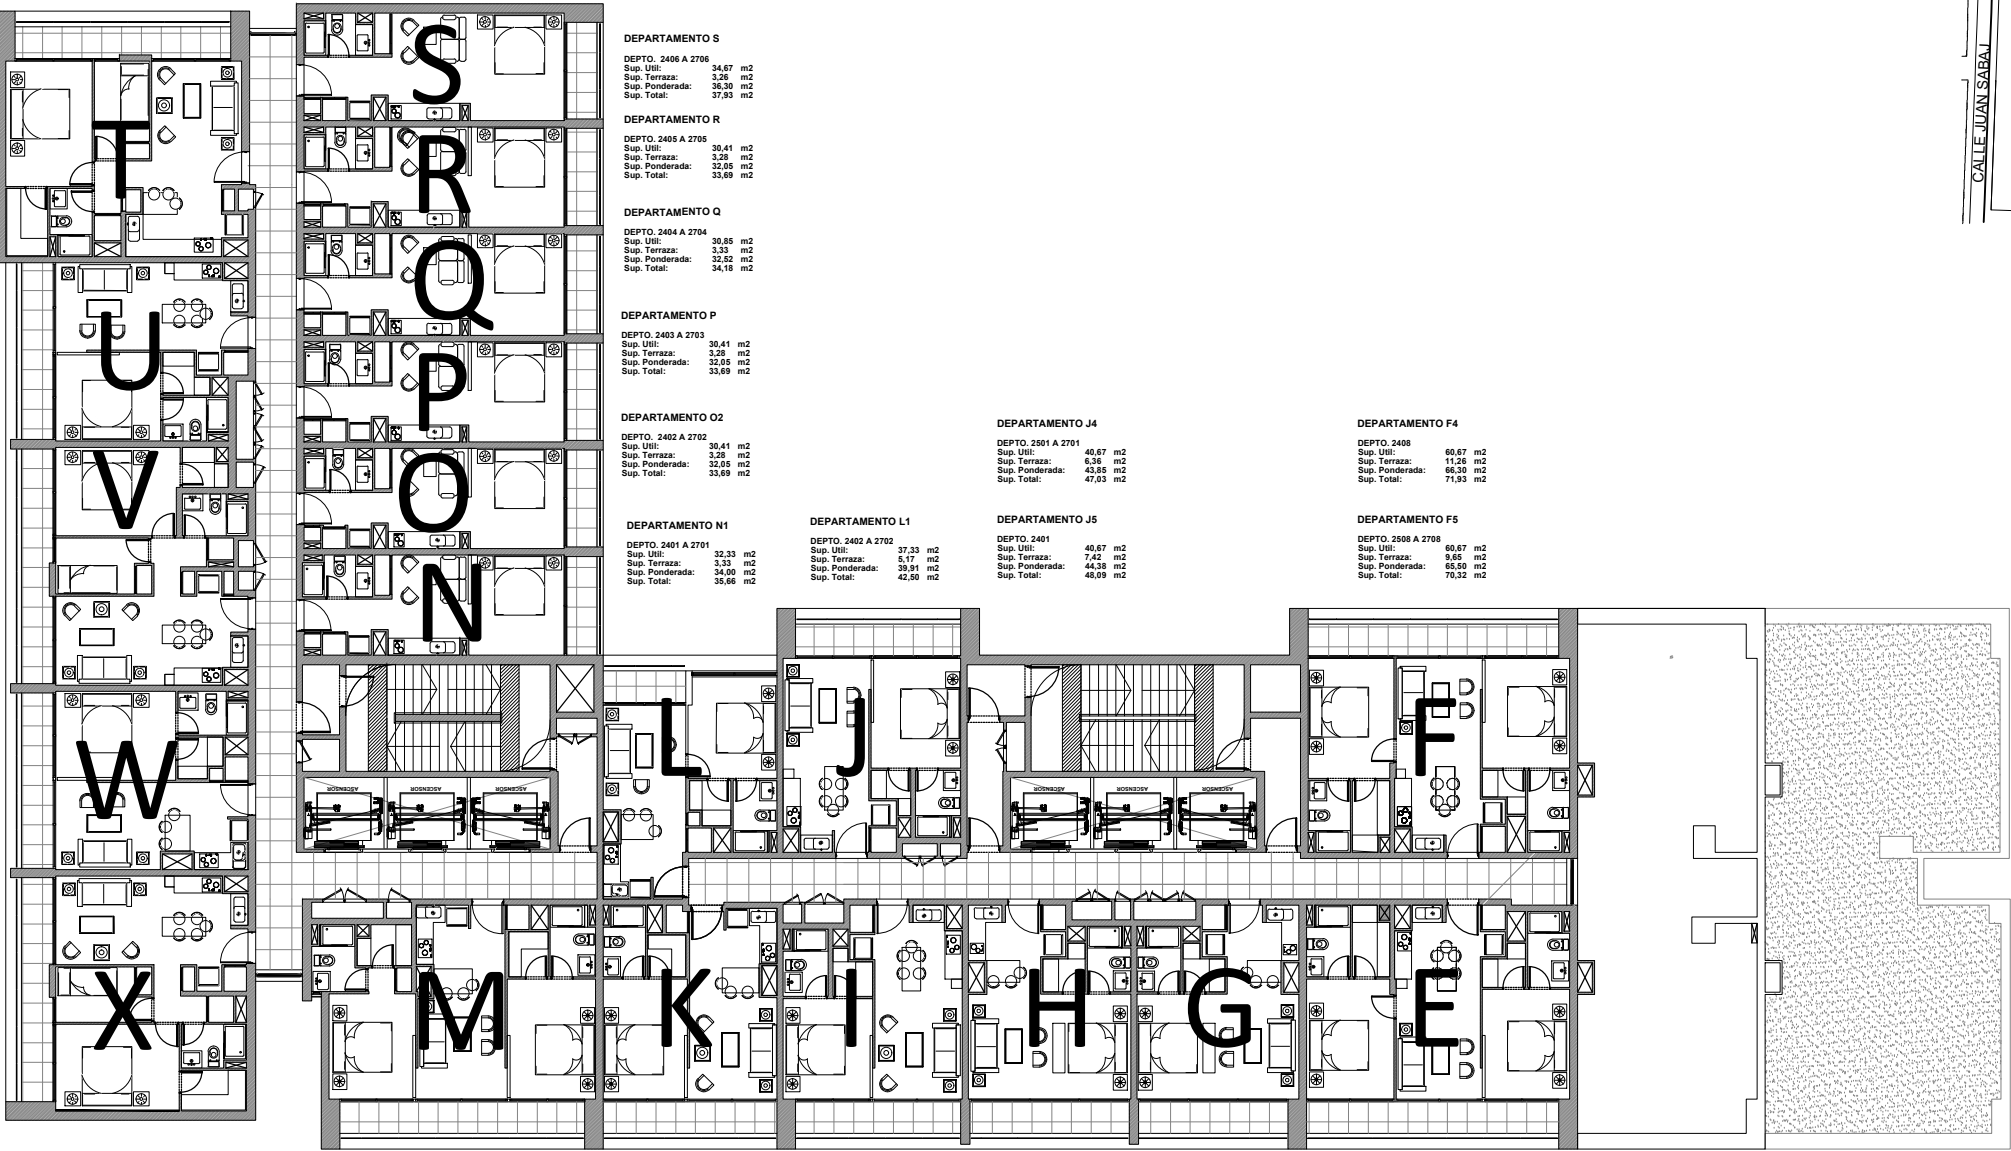

DEPARTAMENTO M2	DEPARTAMENTO K2	DEPARTAMENTO I5	DEPARTAMENTO H2	DEPARTAMENTO G2	DEPARTAMENTO E2
DEPTO. 2412	DEPTO. 2503 A 2703	DEPTO. 2504 A 2704	DEPTO. 2505 A 2705	DEPTO. 2506 A 2706	DEPTO. 2407
Sup. Util: 60,07 m2	Sup. Util: 38,39 m2	Sup. Util: 38,27 m2	Sup. Util: 34,82 m2	Sup. Util: 35,10 m2	Sup. Util: 59,21 m2
Sup. Terraza: 10,99 m2	Sup. Terraza: 6,68 m2	Sup. Terraza: 6,36 m2	Sup. Terraza: 6,13 m2	Sup. Terraza: 5,75 m2	Sup. Terraza: 11,33 m2
Sup. Ponderada: 65,57 m2	Sup. Ponderada: 41,73 m2	Sup. Ponderada: 41,45 m2	Sup. Ponderada: 37,89 m2	Sup. Ponderada: 37,87 m2	Sup. Ponderada: 64,98 m2
Sup. Total: 71,06 m2	Sup. Total: 45,07 m2	Sup. Total: 44,63 m2	Sup. Total: 40,95 m2	Sup. Total: 40,85 m2	Sup. Total: 70,54 m2
DEPARTAMENTO M3	DEPARTAMENTO K3	DEPARTAMENTO I6	DEPARTAMENTO H3	DEPARTAMENTO G3	DEPARTAMENTO E3
DEPTO. 2512 A 2712	DEPTO. 2403	DEPTO. 2404	DEPTO. 2405	DEPTO. 2406	DEPTO. 2507 A 2707
Sup. Util: 60,07 m2	Sup. Util: 38,39 m2	Sup. Util: 38,27 m2	Sup. Util: 34,82 m2	Sup. Util: 35,10 m2	Sup. Util: 59,21 m2
Sup. Terraza: 9,42 m2	Sup. Terraza: 7,44 m2	Sup. Terraza: 7,44 m2	Sup. Terraza: 7,20 m2	Sup. Terraza: 6,75 m2	Sup. Terraza: 11,33 m2
Sup. Ponderada: 64,78 m2	Sup. Ponderada: 41,73 m2	Sup. Ponderada: 41,99 m2	Sup. Ponderada: 35,42 m2	Sup. Ponderada: 38,46 m2	Sup. Ponderada: 64,07 m2
Sup. Total: 69,49 m2	Sup. Total: 46,19 m2	Sup. Total: 45,71 m2	Sup. Total: 42,02 m2	Sup. Total: 41,83 m2	Sup. Total: 65,92 m2