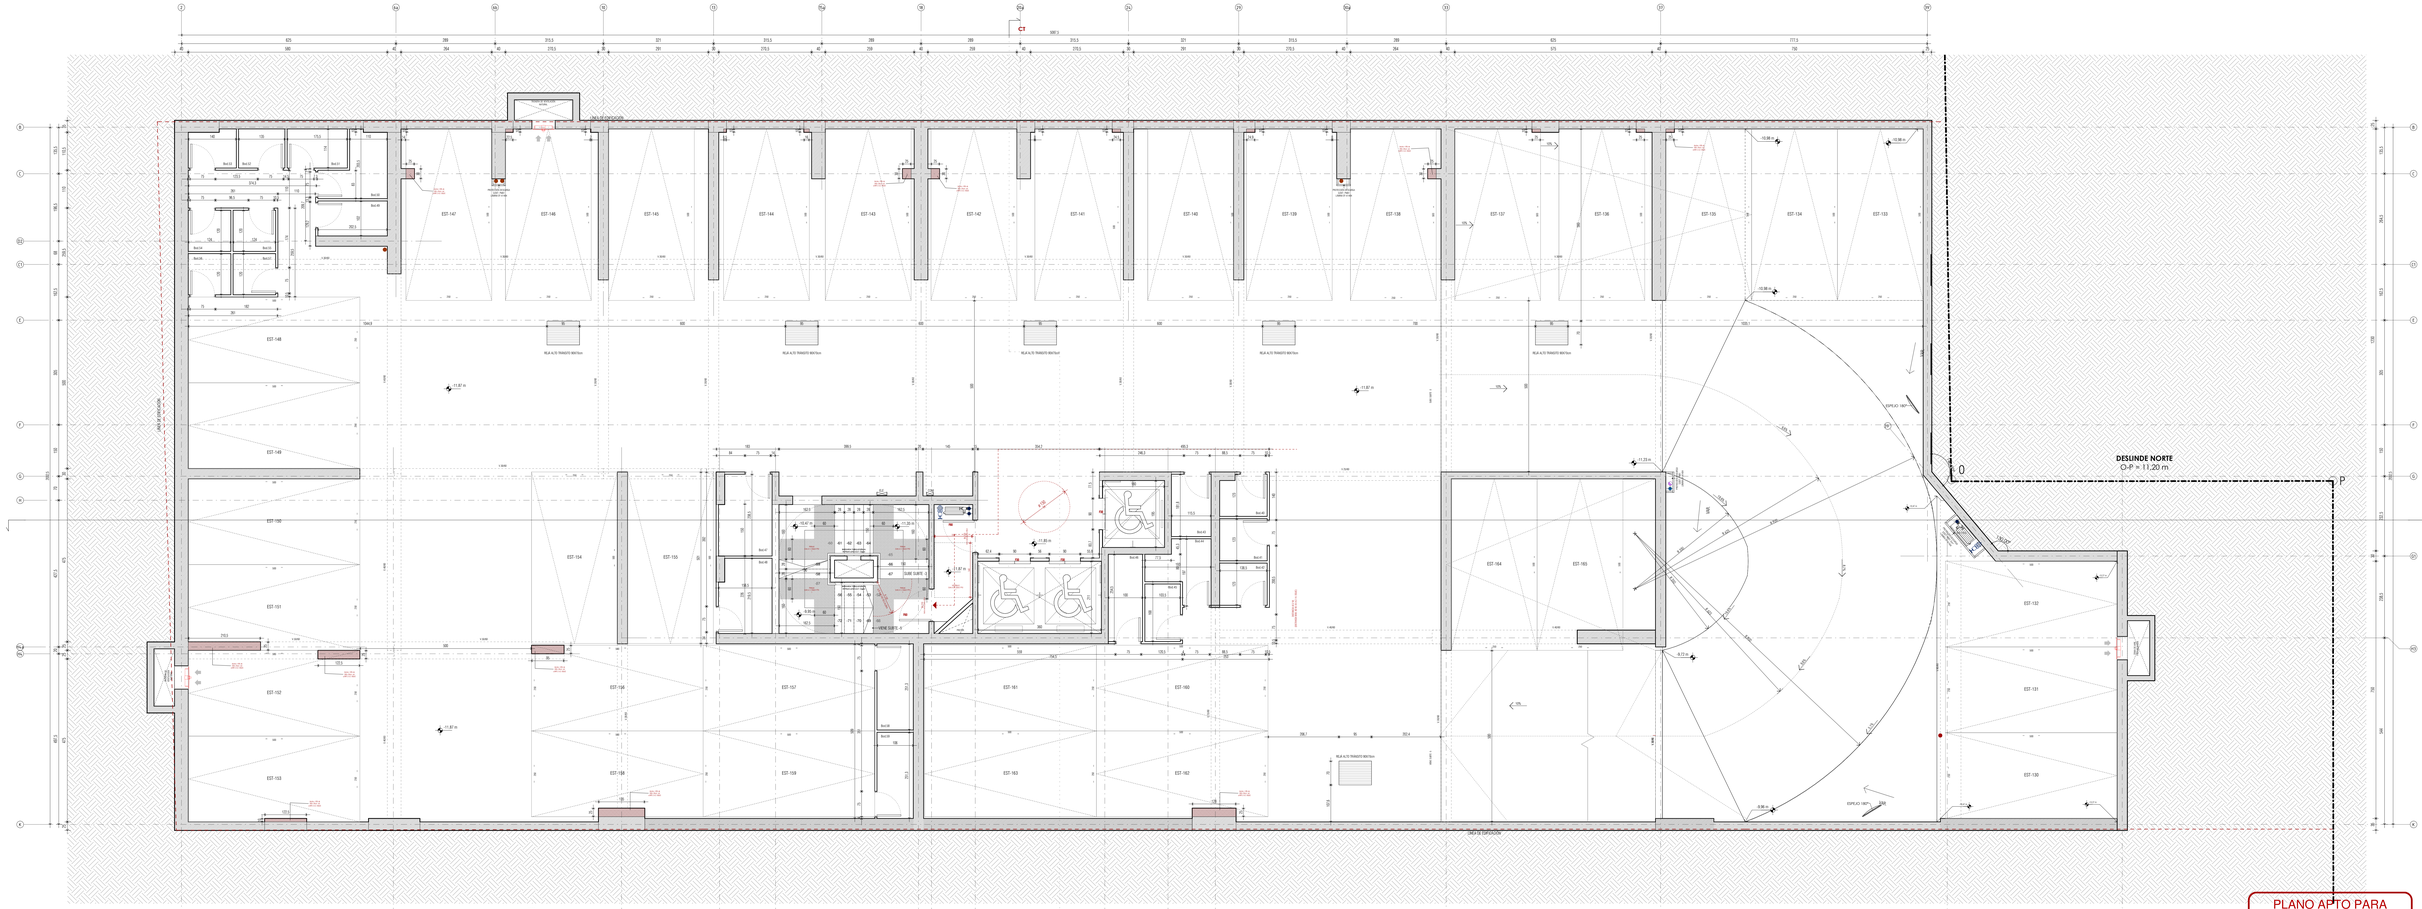

ARQUITECTURA GENERAL - SUBTE -4
1 : 50

FAD
ARQUITECTURA Y DISEÑO
AVDA. PRESIDENTE RIESCO 5561, PISO 6
LAS CONDES
REGIÓN METROPOLITANA, CHILE

PROYECTO
EDIFICIO
EXEQUIEL FERNANDEZ

DIRECCIÓN
CALLE EXEQUIEL FERNANDEZ
3858

ARQUITECTO
SERGIO QUINTANA
RUT 10.278.565-4

ARQUITECTO PROYECTISTA
MARIA CASTILLÓN

PROPIETARIO
EXEQUIEL FERNÁNDEZ SPA.
RUT 76.888.173-1

REPRESENTANTE LEGAL
ALFREDO PALOMINO
RUT 24.135.827-0

GABRIELA DEL BOSCO
RUT 14.601.805-K

TITULO
SUBTERRÁNEO -4

DIBUJÓ	MCV	**REVISÓ**	Checker
FECHA	6.10.2021	**REVISIÓN**	0
ESCALA	1 : 50	**NORTE**	

N° LÁMINA
EF-A029