



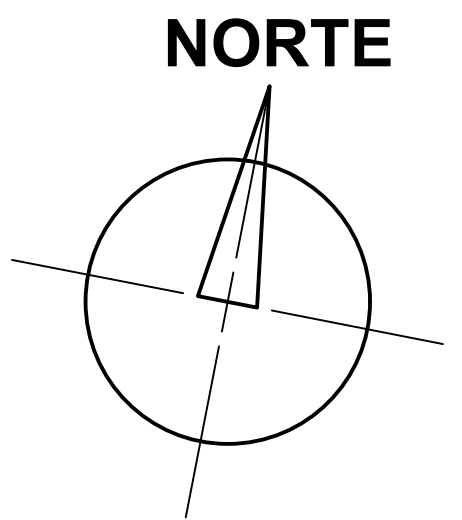

PISO 16 y 28

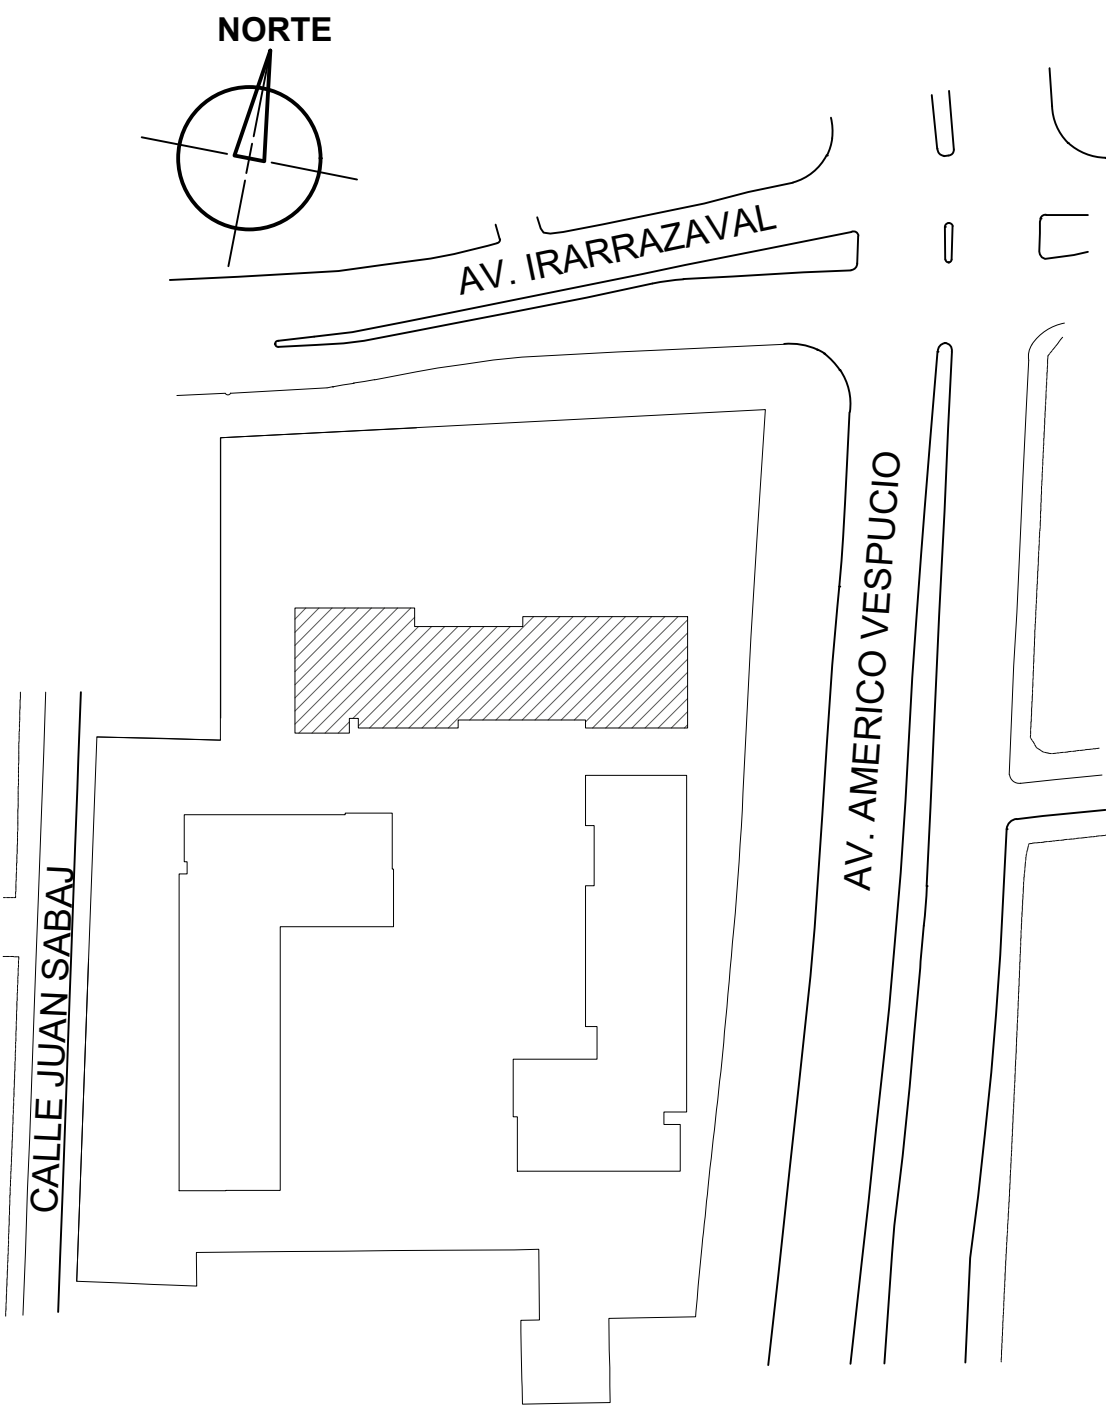


DEPARTAMENTO H
DEPTO. 1606 - 2806
Sup. Util: 31,65 m2
Sup. Terraza: 2,81 m2
Sup. Ponderada: 32,96 m2
Sup. Total: 34,26 m2

DEPARTAMENTO G
DEPTO. 1605 - 2805
Sup. Util: 29,68 m2
Sup. Terraza: 2,81 m2
Sup. Ponderada: 31,09 m2
Sup. Total: 32,49 m2

DEPARTAMENTO F
DEPTO. 1604 - 2804
Sup. Util: 30,54 m2
Sup. Terraza: 2,90 m2
Sup. Ponderada: 31,99 m2
Sup. Total: 33,44 m2

DEPARTAMENTO E
DEPTO. 1603 - 2803
Sup. Util: 29,83 m2
Sup. Terraza: 2,76 m2
Sup. Ponderada: 31,21 m2
Sup. Total: 32,59 m2

DEPARTAMENTO D
DEPTO. 1602 - 2802
Sup. Util: 31,61 m2
Sup. Terraza: 2,66 m2
Sup. Ponderada: 32,94 m2
Sup. Total: 34,27 m2

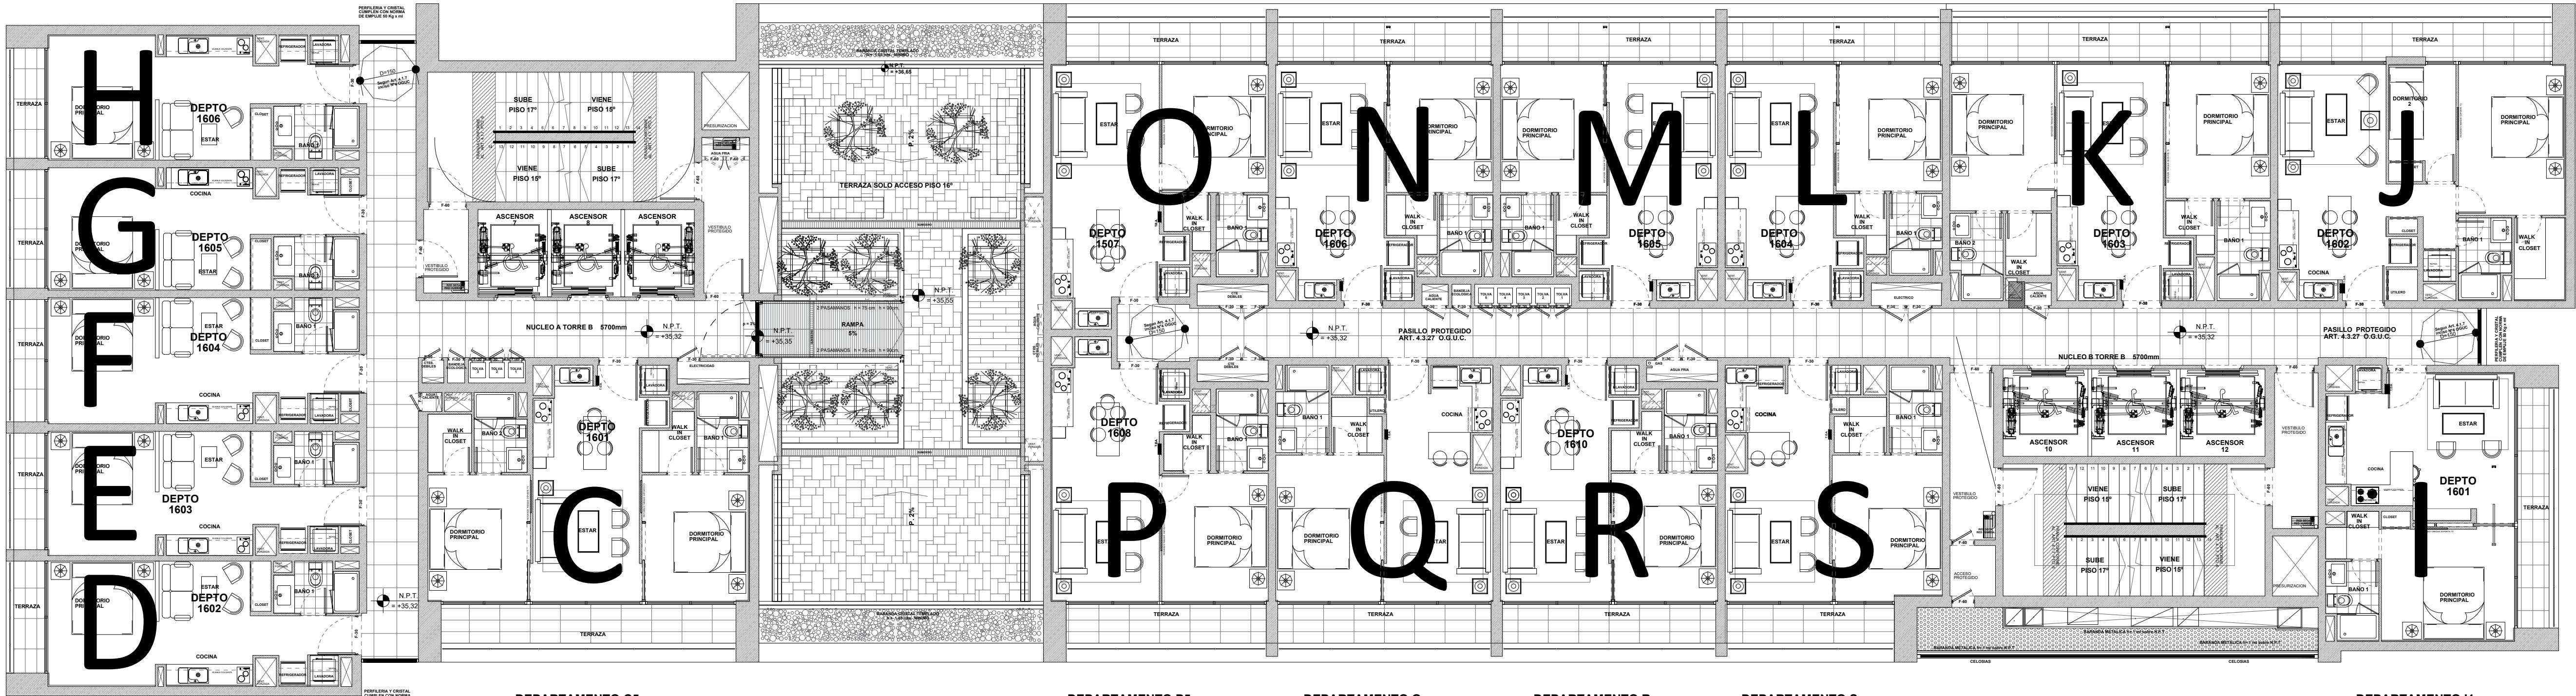

DEPARTAMENTO C5
DEPTO. 1601 - 2801
Sup. Util: 57,20 m2
Sup. Terraza: 10,89 m2
Sup. Ponderada: 62,64 m2
Sup. Total: 68,08 m2

DEPARTAMENTO P5
DEPTO. 1608 - 2808
Sup. Util: 48,89 m2
Sup. Terraza: 7,40 m2
Sup. Ponderada: 44,39 m2
Sup. Total: 46,99 m2

DEPARTAMENTO Q
DEPTO. 1609 - 2809
Sup. Util: 39,63 m2
Sup. Terraza: 7,91 m2
Sup. Ponderada: 43,59 m2
Sup. Total: 47,54 m2

DEPARTAMENTO R
DEPTO. 1610 - 2810
Sup. Util: 38,32 m2
Sup. Terraza: 7,91 m2
Sup. Ponderada: 42,28 m2
Sup. Total: 46,23 m2

DEPARTAMENTO S
DEPTO. 1611 - 2811
Sup. Util: 40,91 m2
Sup. Terraza: 6,19 m2
Sup. Ponderada: 44,01 m2
Sup. Total: 47,10 m2

DEPARTAMENTO I1
DEPTO. 1601 - 2801
Sup. Util: 42,11 m2
Sup. Terraza: 6,07 m2
Sup. Ponderada: 45,15 m2
Sup. Total: 46,16 m2

DEPARTAMENTO O5
DEPTO. 1607 - 2807
Sup. Util: 40,69 m2
Sup. Terraza: 7,40 m2
Sup. Ponderada: 44,39 m2
Sup. Total: 46,99 m2

DEPARTAMENTO N
DEPTO. 1606 - 2806
Sup. Util: 38,39 m2
Sup. Terraza: 7,91 m2
Sup. Ponderada: 42,28 m2
Sup. Total: 46,30 m2

DEPARTAMENTO M
DEPTO. 1605 - 2805
Sup. Util: 38,32 m2
Sup. Terraza: 7,91 m2
Sup. Ponderada: 42,28 m2
Sup. Total: 46,23 m2

DEPARTAMENTO L
DEPTO. 1604 - 2804
Sup. Util: 38,25 m2
Sup. Terraza: 7,91 m2
Sup. Ponderada: 42,21 m2
Sup. Total: 46,16 m2

DEPARTAMENTO K
DEPTO. 1603
Sup. Util: 57,19 m2
Sup. Terraza: 11,72 m2
Sup. Ponderada: 63,05 m2
Sup. Total: 68,91 m2

DEPARTAMENTO K4
DEPTO. 2803
Sup. Util: 57,17 m2
Sup. Terraza: 11,72 m2
Sup. Ponderada: 63,03 m2
Sup. Total: 68,89 m2

DEPARTAMENTO J
DEPTO. 1602 - 2802
Sup. Util: 53,52 m2
Sup. Terraza: 10,07 m2
Sup. Ponderada: 58,58 m2
Sup. Total: 63,59 m2