


VISTA LLACOLEN - TORRE A

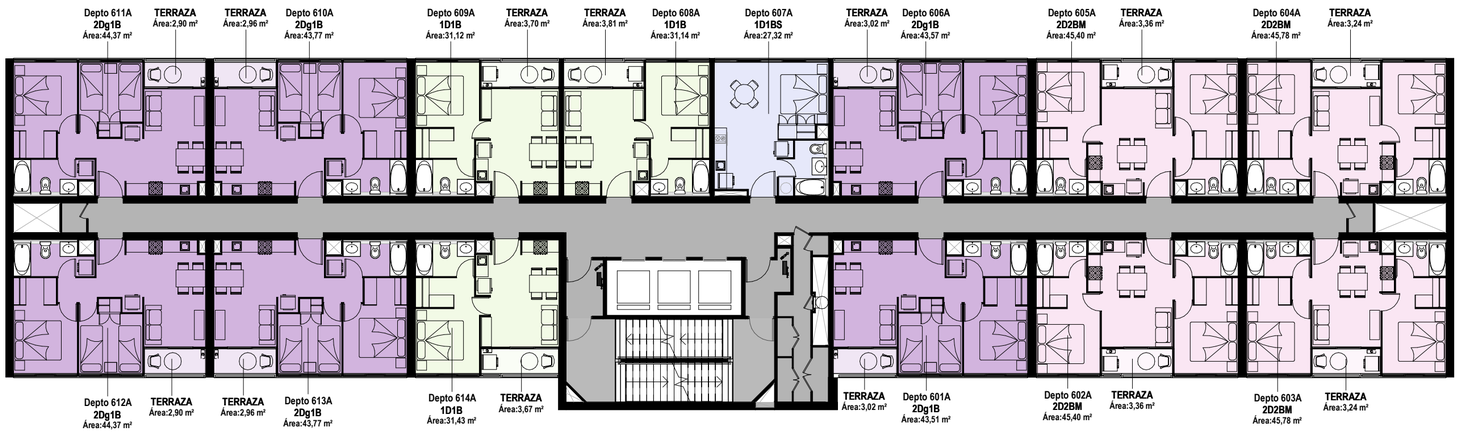

PISO 6

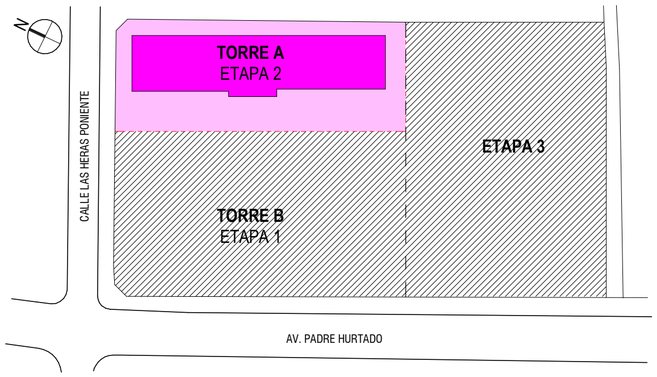

PLANO UBICACION TORRE A

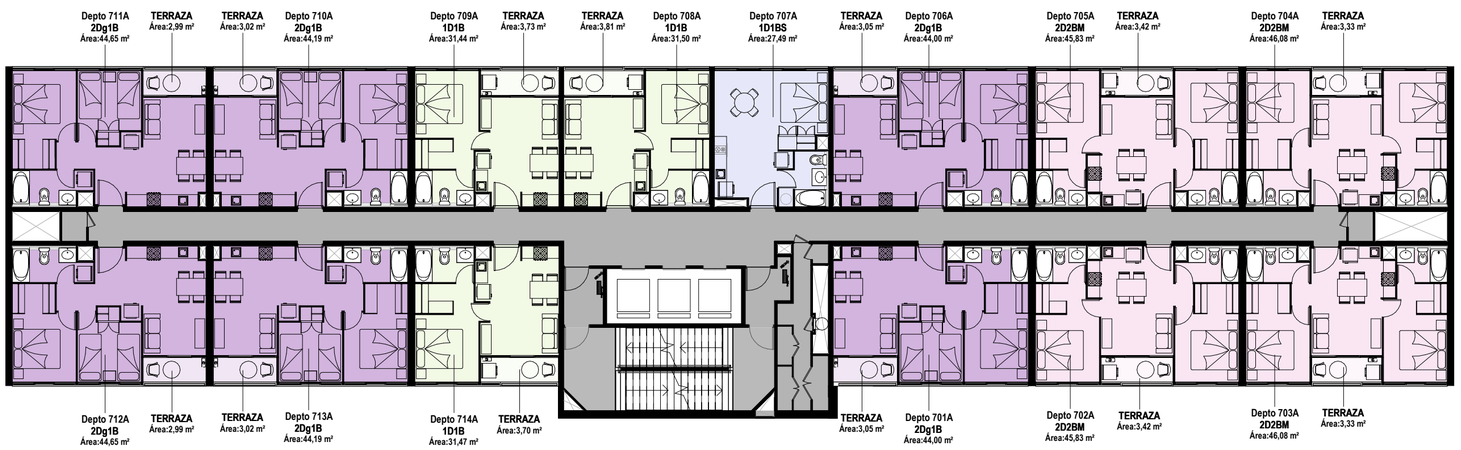


PISO 7


LOS PRESENTES SON REFERENCIALES. LA INMOBILIARIA SE RESERVA EL DERECHO DE HACER MODIFICACIONES.

N° REVISION:	01
APRUEBA:	FERNANDO RICHARDS
ARQUITECTO A CARGO:	CAROLINA SOTO
FECHA REV.	17-07-2025 11:17:49


VISTA LLACOLEN - TORRE A

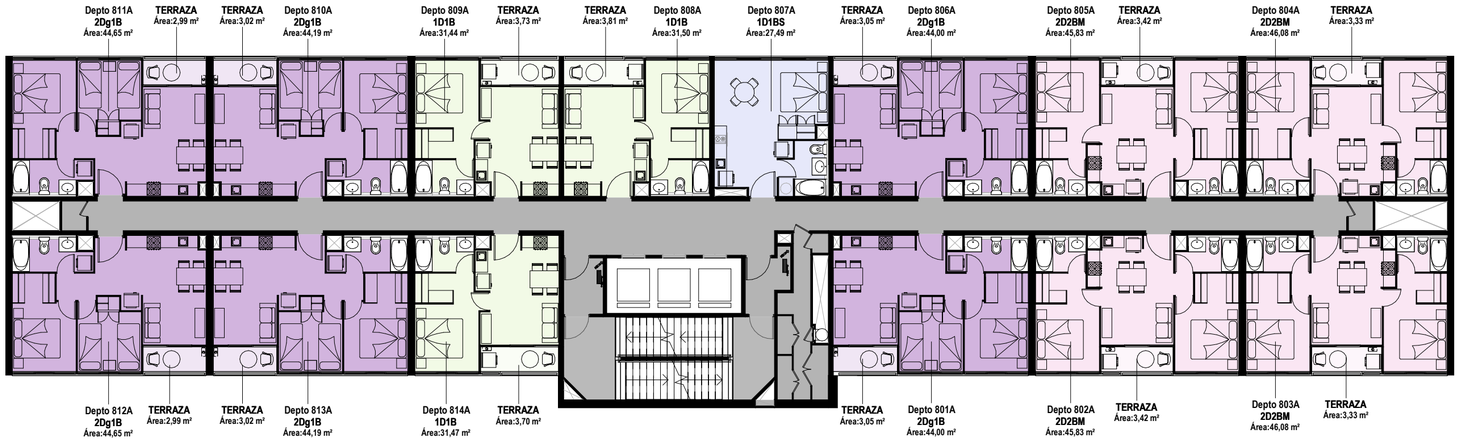

PISO 8

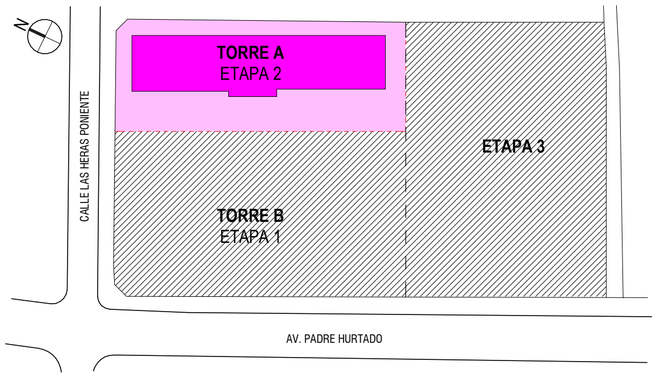

PLANO UBICACION TORRE A

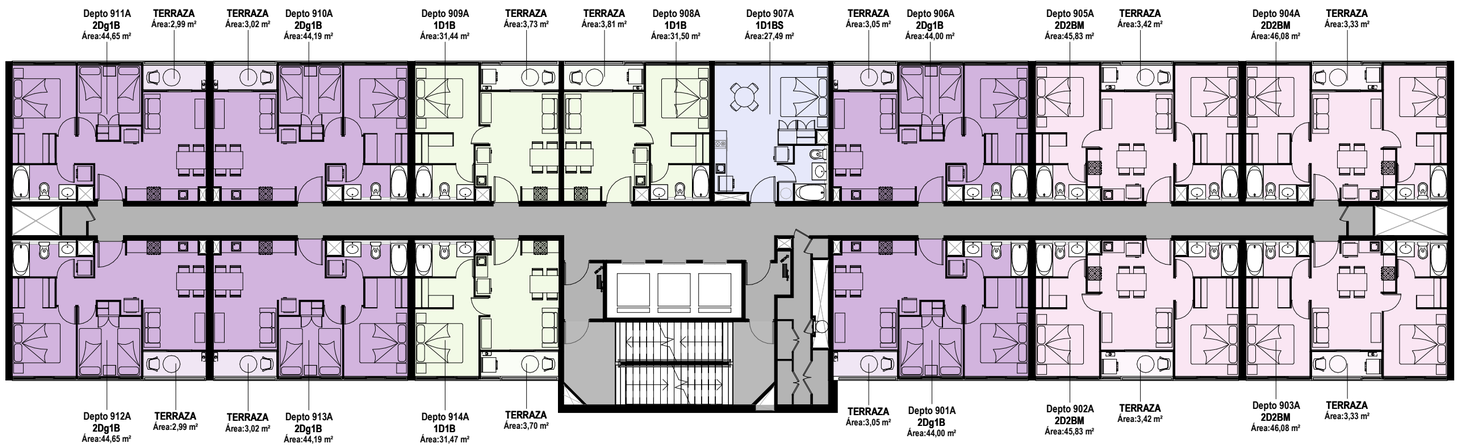

PISO 9




maestra


LOS PRESENTES SON REFERENCIALES. LA INMOBILIARIA SE RESERVA EL DERECHO DE HACER MODIFICACIONES.

N° REVISION:	01
APRUEBA:	FERNANDO RICHARDS
ARQUITECTO A CARGO:	CAROLINA SOTO
FECHA REV.	17-07-2025 11:17:53


VISTA LLACOLEN - TORRE A

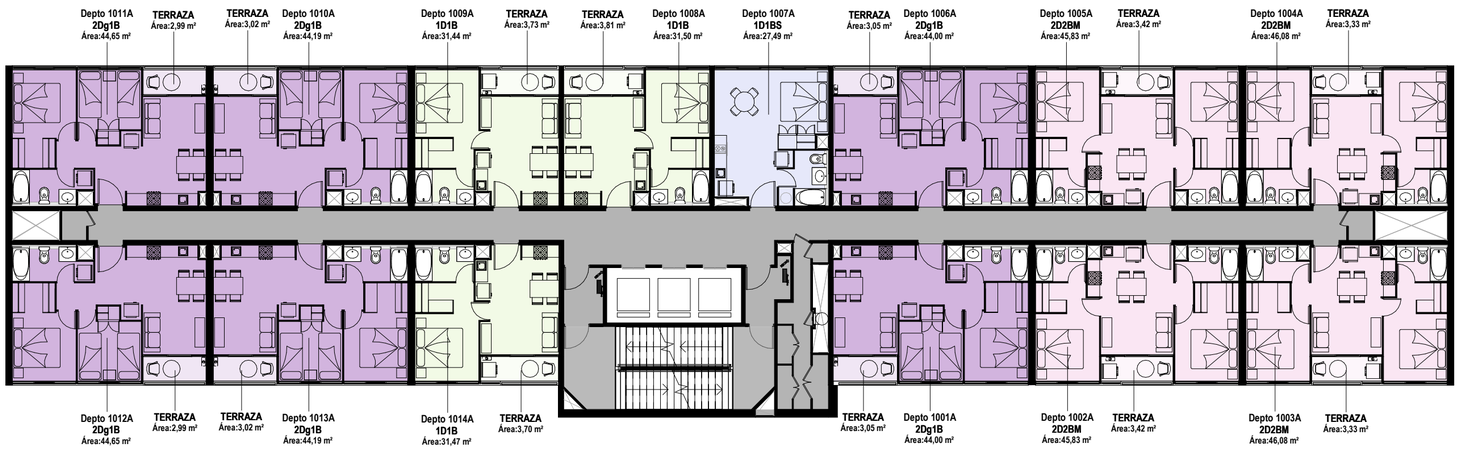

PISO 10

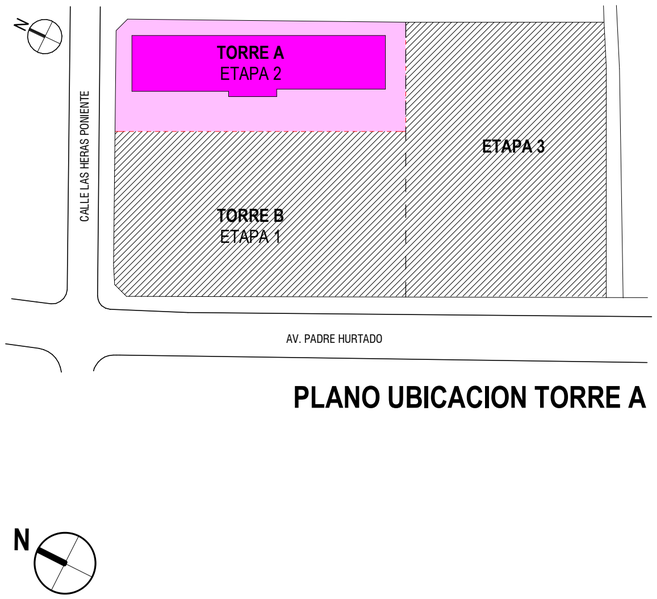

PLANO UBICACION TORRE A

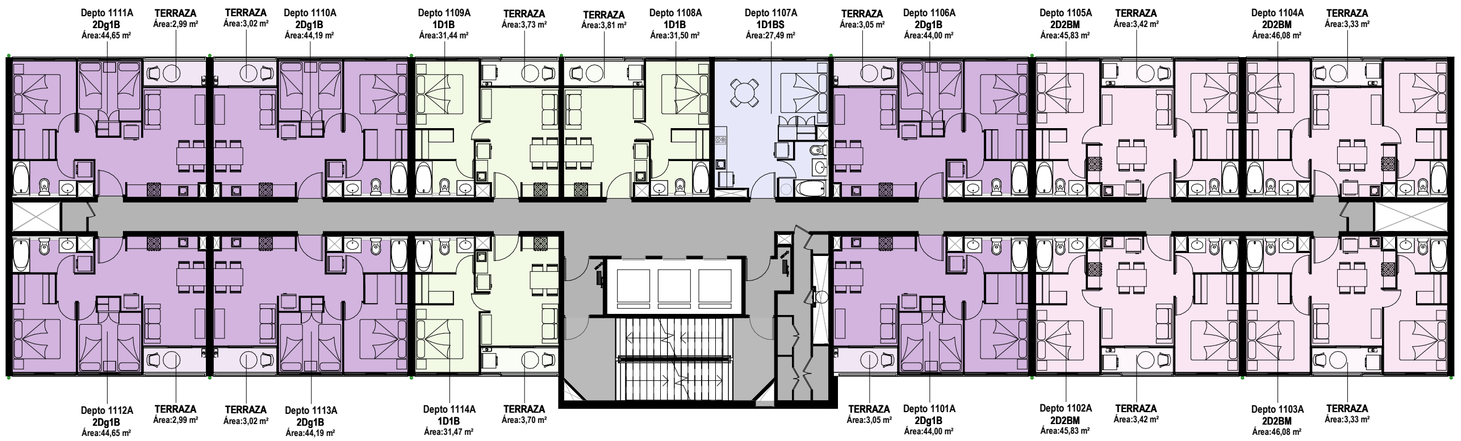

PISO 11




maestra


LOS PRESENTES SON REFERENCIALES. LA INMOBILIARIA SE RESERVA EL DERECHO DE HACER MODIFICACIONES.

N° REVISION:	01
APRUEBA:	FERNANDO RICHARDS
ARQUITECTO A CARGO:	CAROLINA SOTO
FECHA REV.	17-07-2025 11:17:58


VISTA LLACOLEN - TORRE A

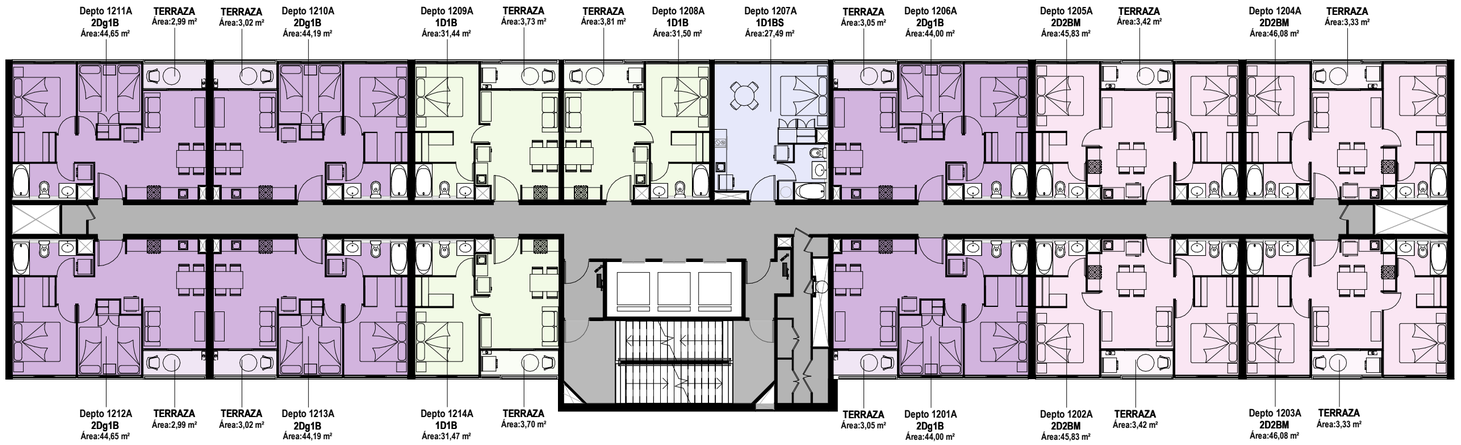

PISO 12

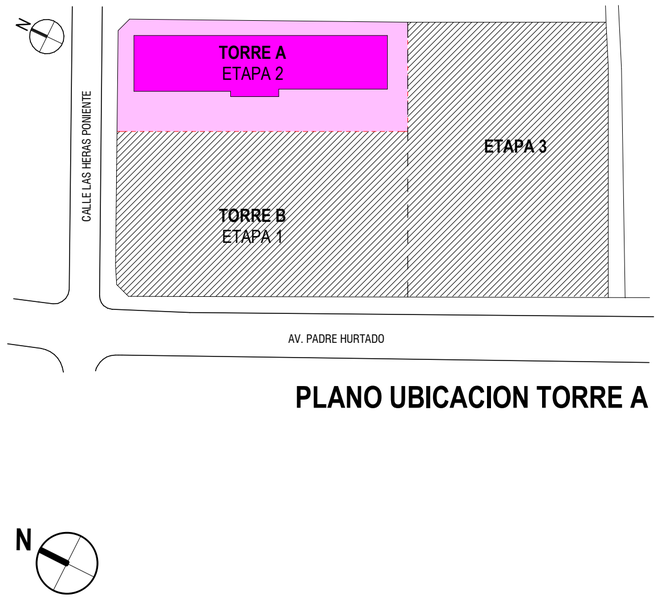

PLANO UBICACION TORRE A

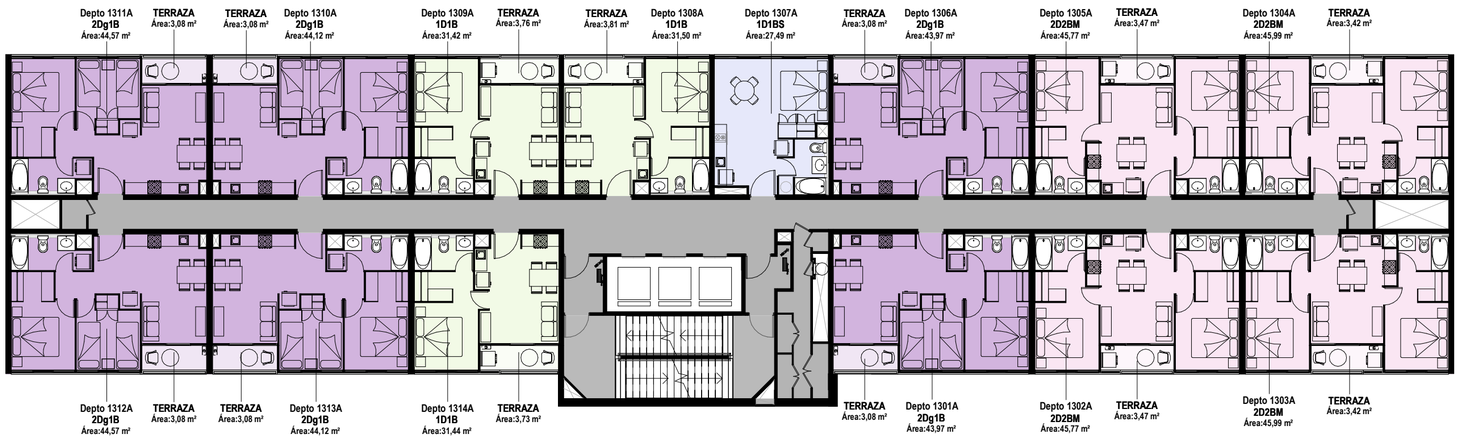

PISO 13




maestra


LOS PRESENTES SON REFERENCIALES. LA INMOBILIARIA SE RESERVA EL DERECHO DE HACER MODIFICACIONES.

N° REVISION:	01
APRUEBA:	FERNANDO RICHARDS
ARQUITECTO A CARGO:	CAROLINA SOTO
FECHA REV.	17-07-2025 11:18:03


VISTA LLACOLEN - TORRE A

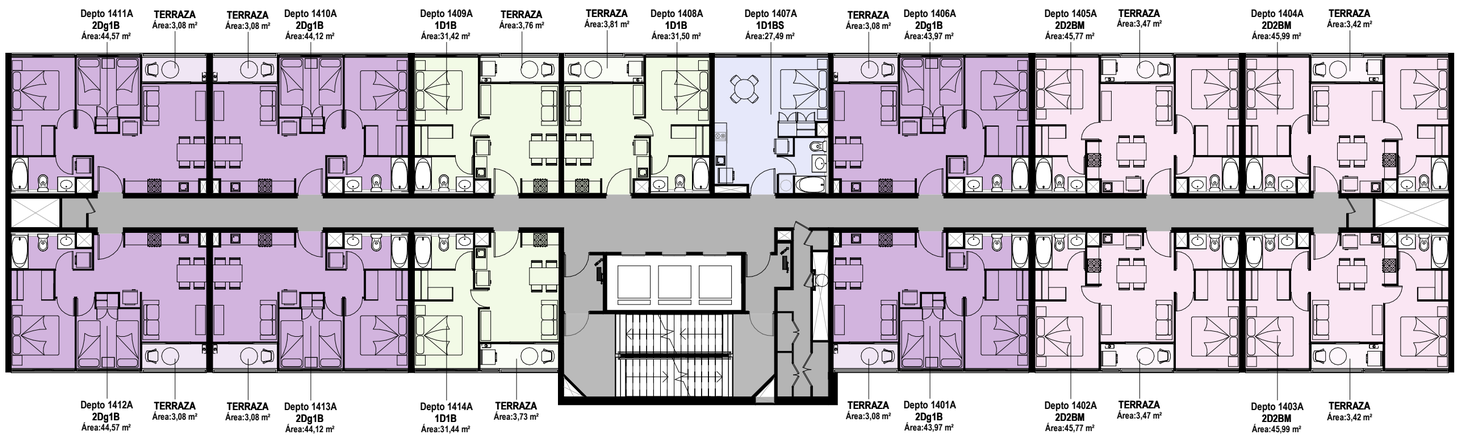

PISO 14

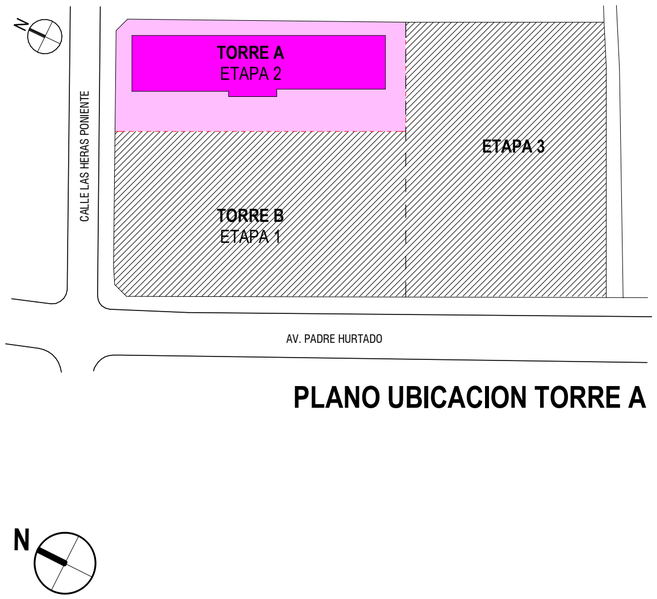

PLANO UBICACION TORRE A

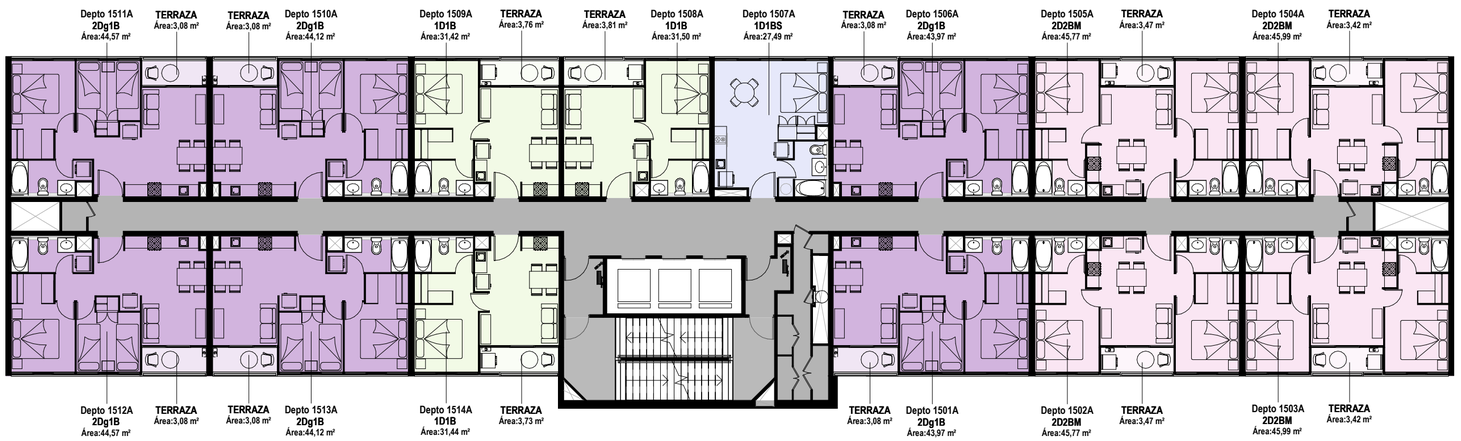


PISO 15


LOS PRESENTES SON REFERENCIALES. LA INMOBILIARIA SE RESERVA EL DERECHO DE HACER MODIFICACIONES.

N° REVISION:	01
APRUEBA:	FERNANDO RICHARDS
ARQUITECTO A CARGO:	CAROLINA SOTO
FECHA REV.	17-07-2025 11:18:08


VISTA LLACOLEN - TORRE A

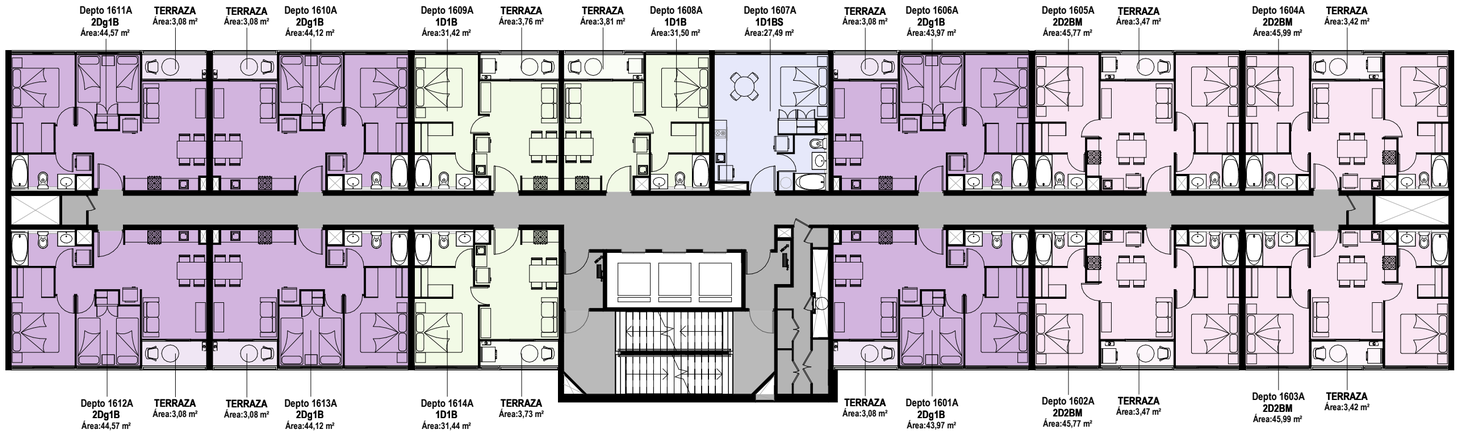


PISO 16

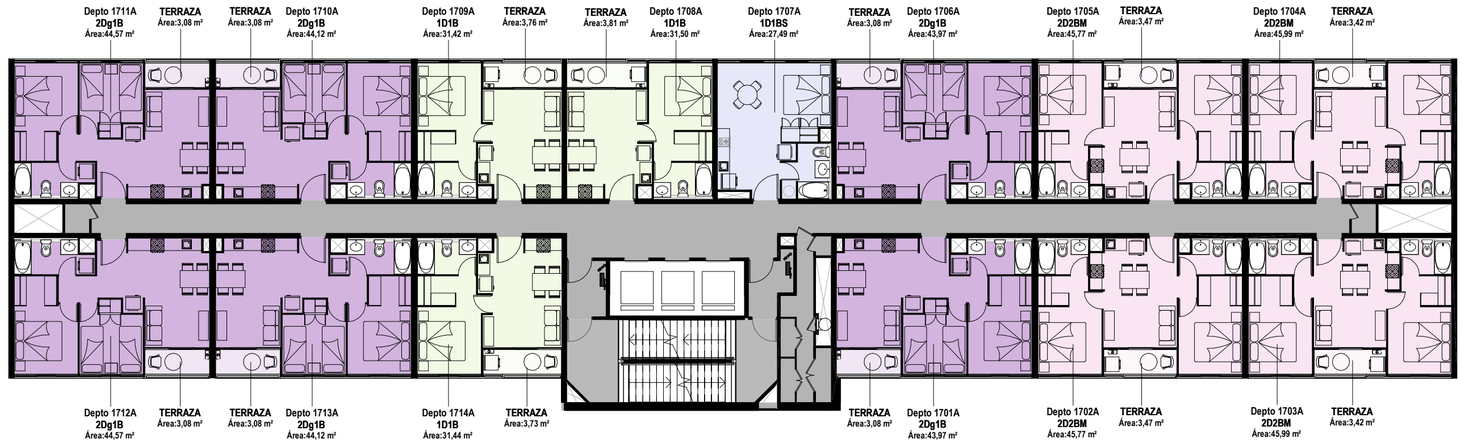

PISO 17

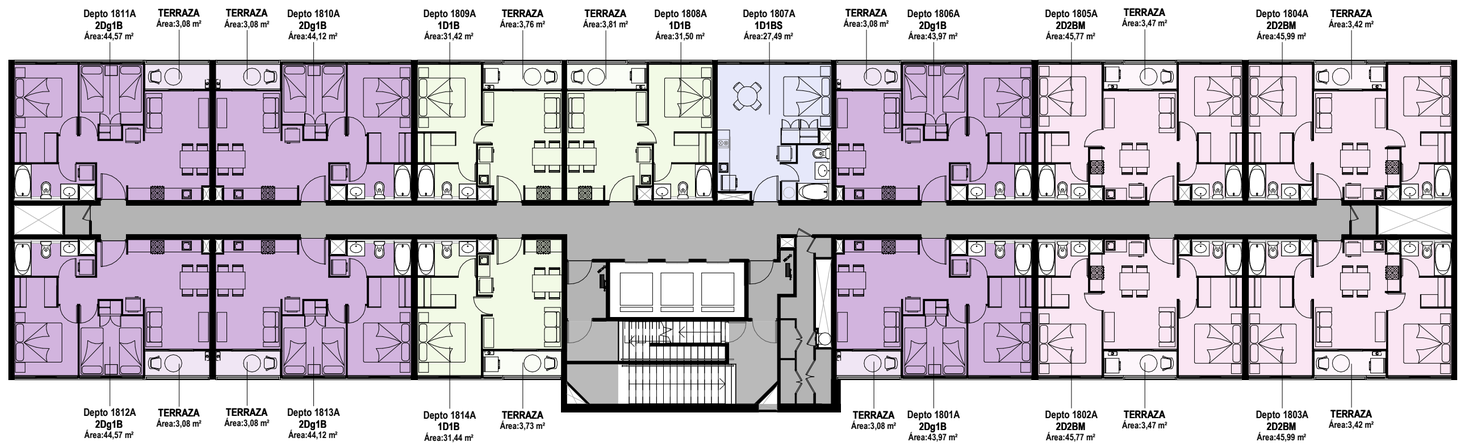

PISO 18

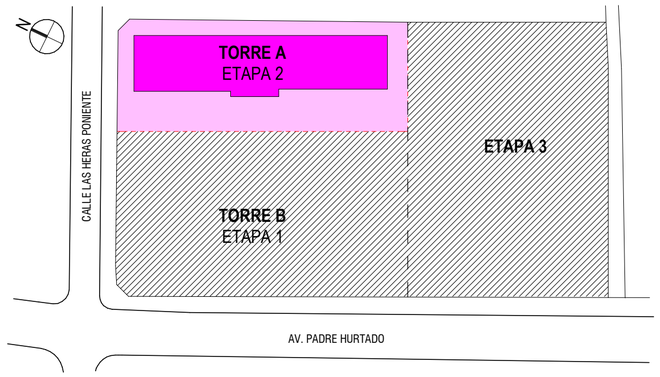

PLANO UBICACION TORRE A








maestra


LOS PRESENTES SON REFERENCIALES. LA INMOBILIARIA SE RESERVA EL DERECHO DE HACER MODIFICACIONES.

N° REVISION:	01
APRUEBA:	FERNANDO RICHARDS
ARQUITECTO A CARGO:	CAROLINA SOTO
FECHA REV.	17-07-2025 11:18:14

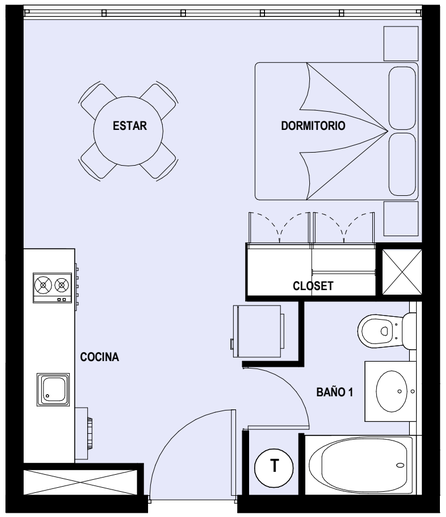


TIPOLOGIA 1D1BS

TIPOLOGÍA	CANTIDAD
1D1BS	18

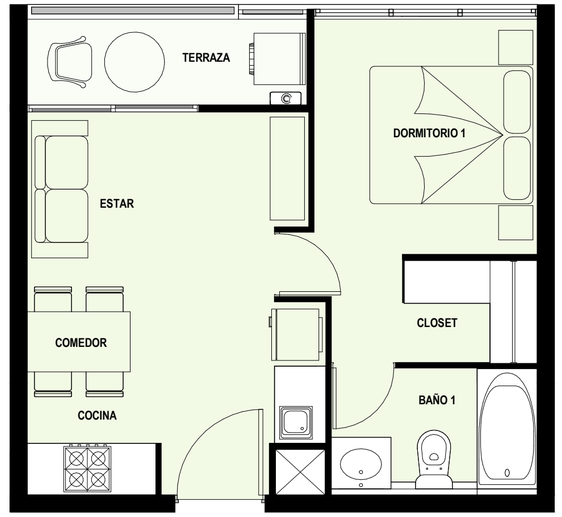


TIPOLOGIA 1D1B

TIPOLOGÍA	CANTIDAD
1D1B	53

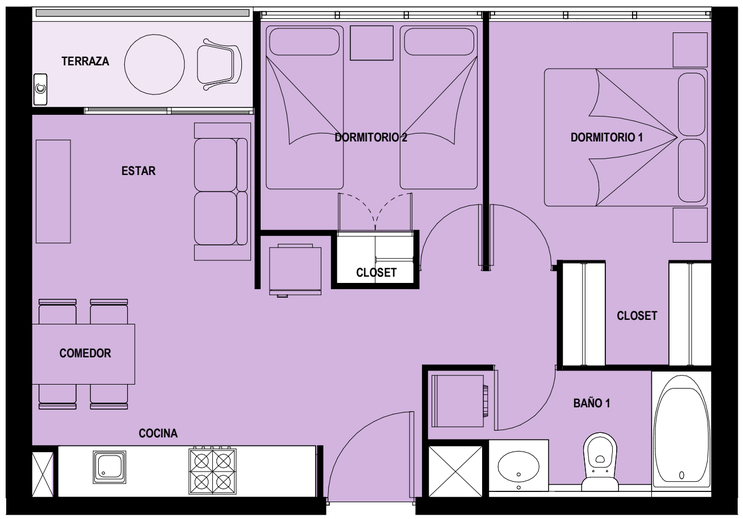

TIPOLOGIA 2Dg1B

TIPOLOGÍA	CANTIDAD
2Dg1B	101

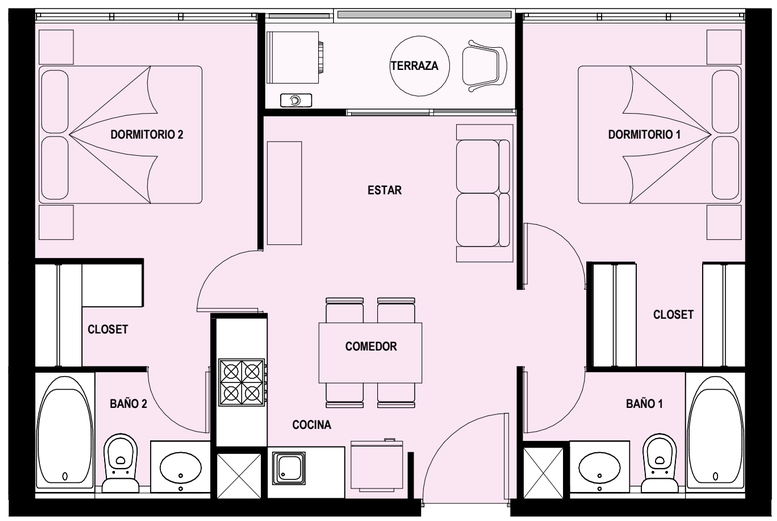

TIPOLOGIA 2D2BM

TIPOLOGÍA	CANTIDAD
2D2BM	62

maestra

LOS PRESENTES SON REFERENCIALES. LA INMOBILIARIA SE RESERVA EL DERECHO DE HACER MODIFICACIONES.

N° REVISION:	01
APRUEBA:	FERNANDO RICHARDS
ARQUITECTO A CARGO:	CAROLINA SOTO
FECHA REV.	17-07-2025 11:18:22