
REV.	FECHA	DESCRIPCION
V0	05/2022	ORIGINAL
-	-	-
-	-	-
-	-	-
-	-	-
-	-	-
-	-	-
-	-	-
-	-	-
-	-	-
-	-	-

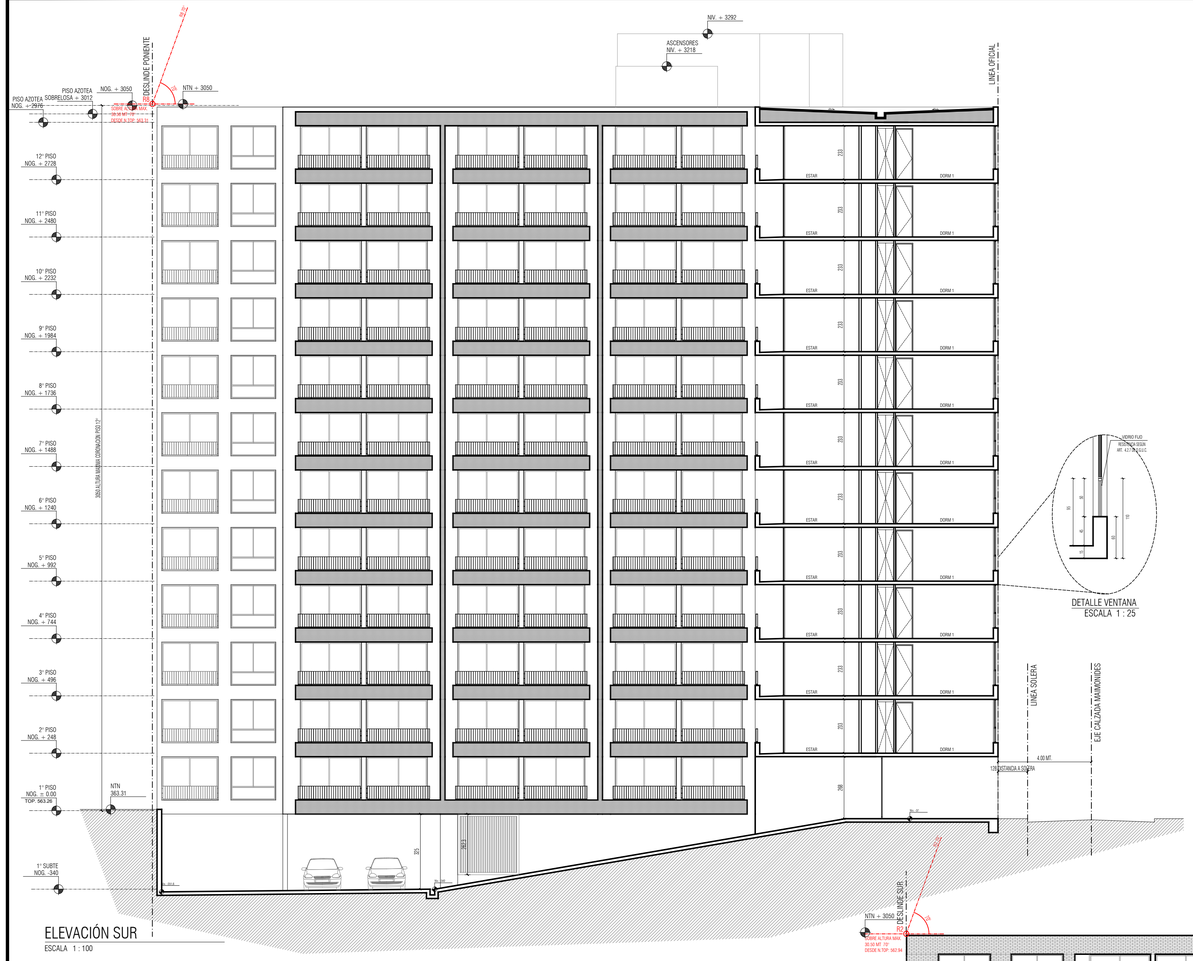

ELEVACIÓN SUR
ESCALA 1 : 100

ELEVACIÓN ORIENTE
ESCALA 1 : 100

AVDA. PRESIDENTE RIESCO 5661, PISO 6
LAS CONDES
REGIÓN METROPOLITANA, CHILE

PROYECTO
MAIMONIDES

DIRECCIÓN
MAIMONIDES 551
SANTIAGO

ARQUITECTO
-
-

ARQUITECTO PROYECTISTA
PAULINA ARANCIBIA

PROPIETARIO
MAIMONIDES SPA
RUT: 77.274.865-2

REPRESENTANTE LEGAL
ALFREDO PALOMINO
RUT 24.136.827-0

CONTENIDO
ELEVACIONES SUR Y ORIENTE
-

DIBUJO	REVISO
PAG	PAG
FECHA	VERSIÓN
05/2022	0
ESCALA	NORTE
INDICADAS - -	

LÁMINA
A111