
NOLLAGAM

INMOBILIARIA

nollagam.cl

NOLLAGAM
INMOBILIARIA

1·2·3 dorms.

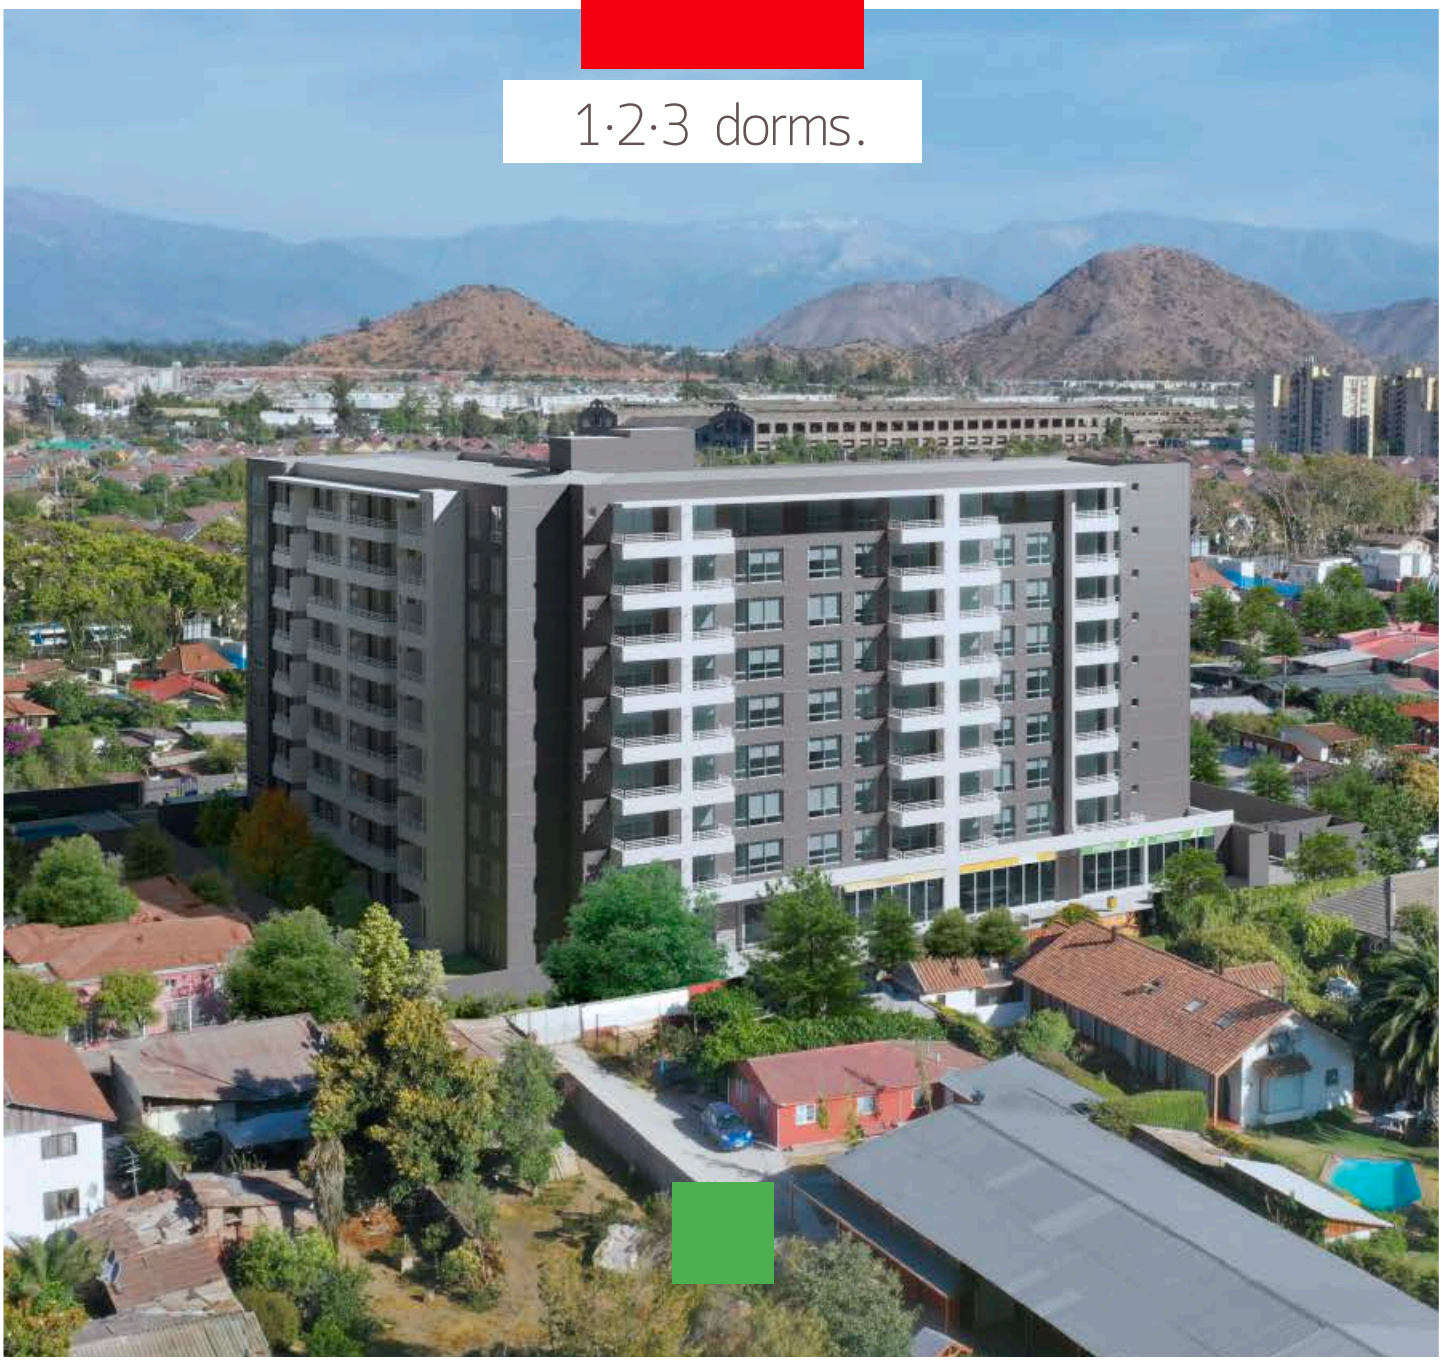


CONDOMINIO ELEUTERIO RAMIREZ SAN BERNARDO

Eleuterio Ramírez 947
San Bernardo

CONDOMINIO

ELEUTERIO RAMIREZ



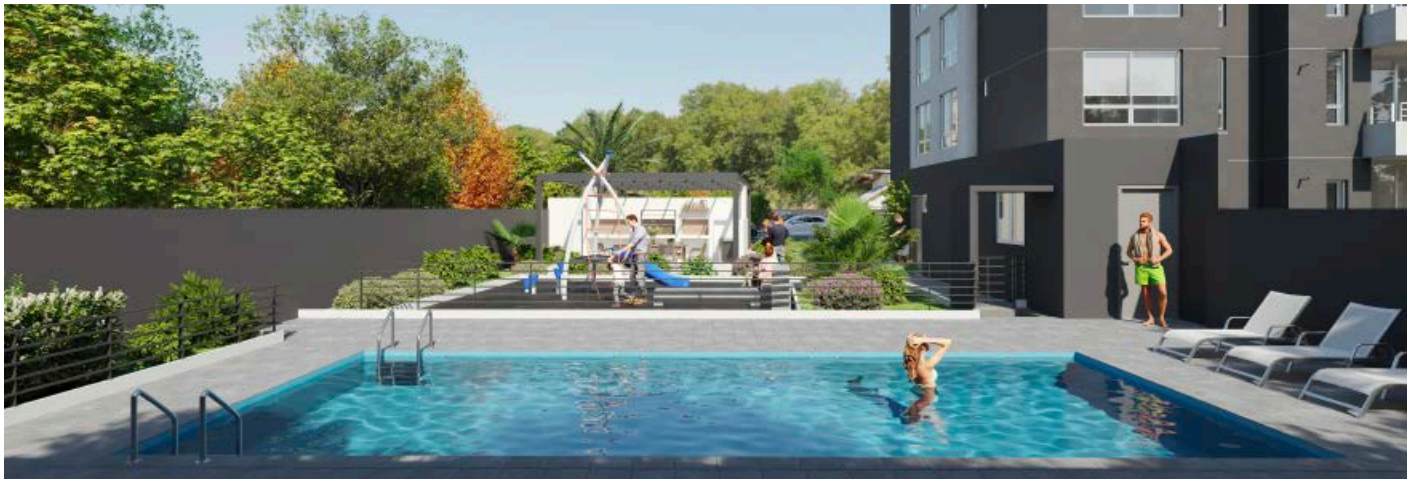




NOLLAGAM
INMOBILIARIA

CONDOMINIO

ELEUTERIO RAMIREZ

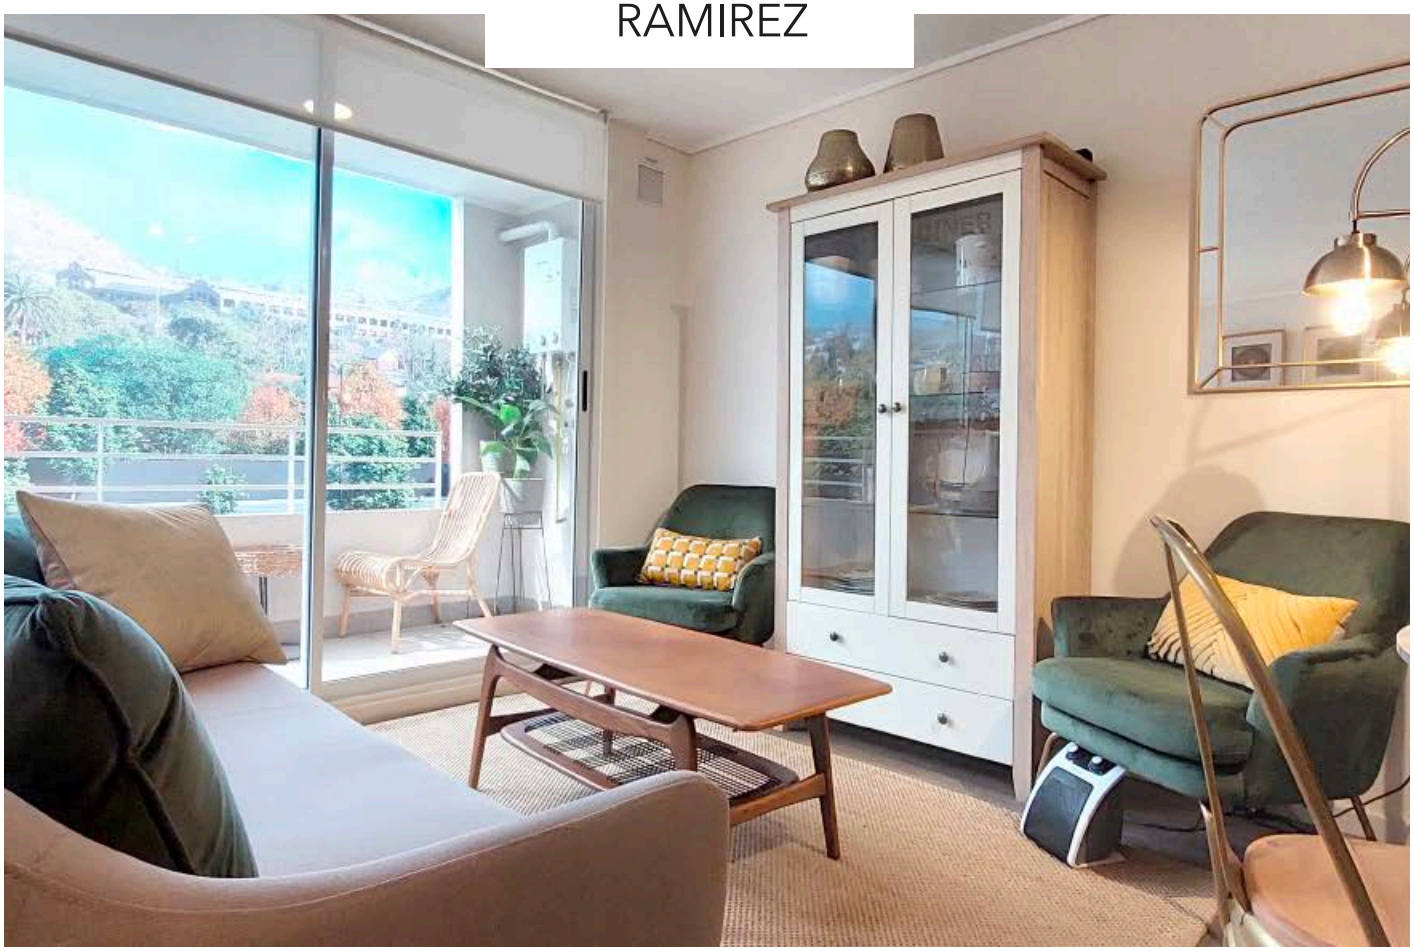






NOLLAGAM
INMOBILIARIA

CONDOMINIO

ELEUTERIO RAMIREZ

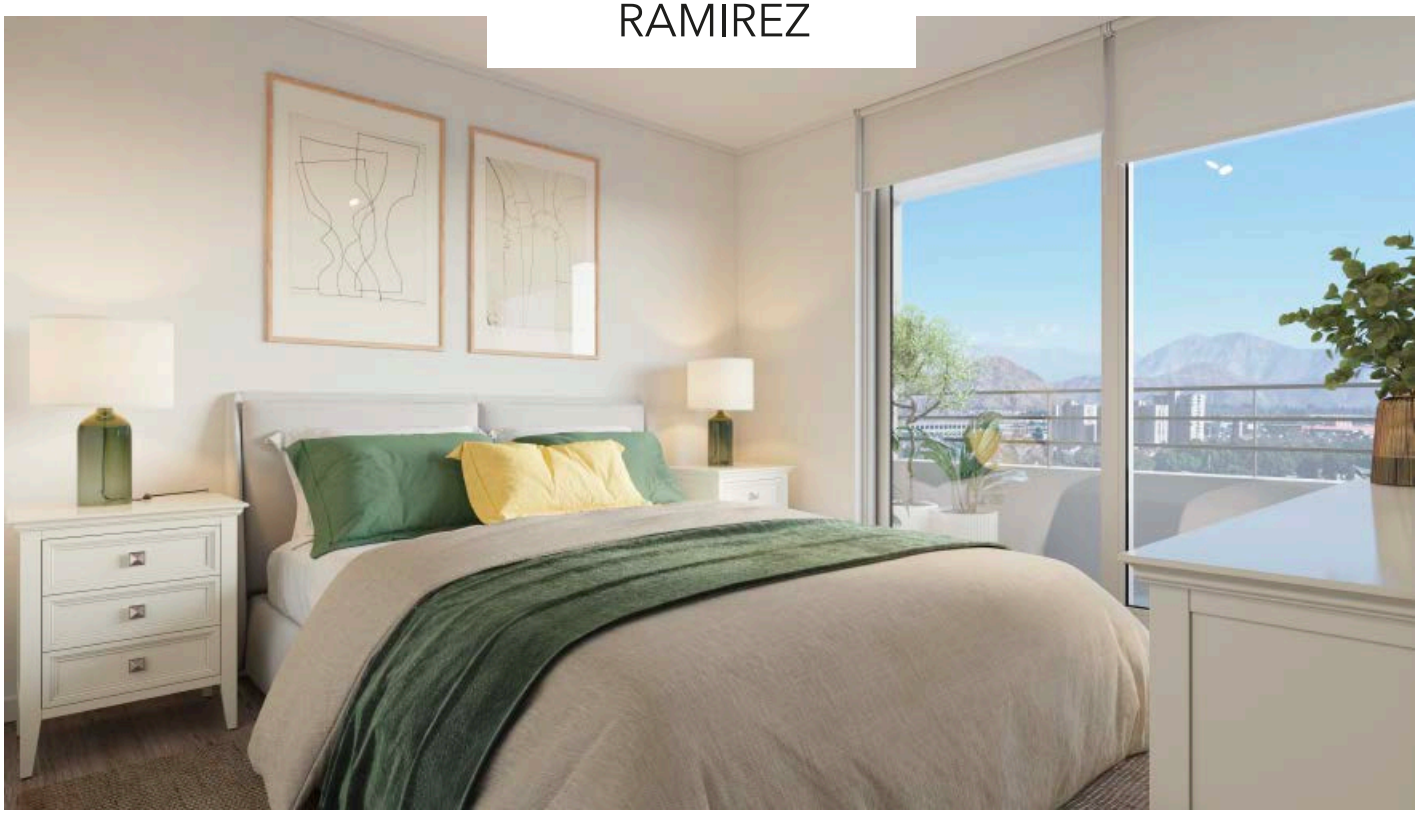

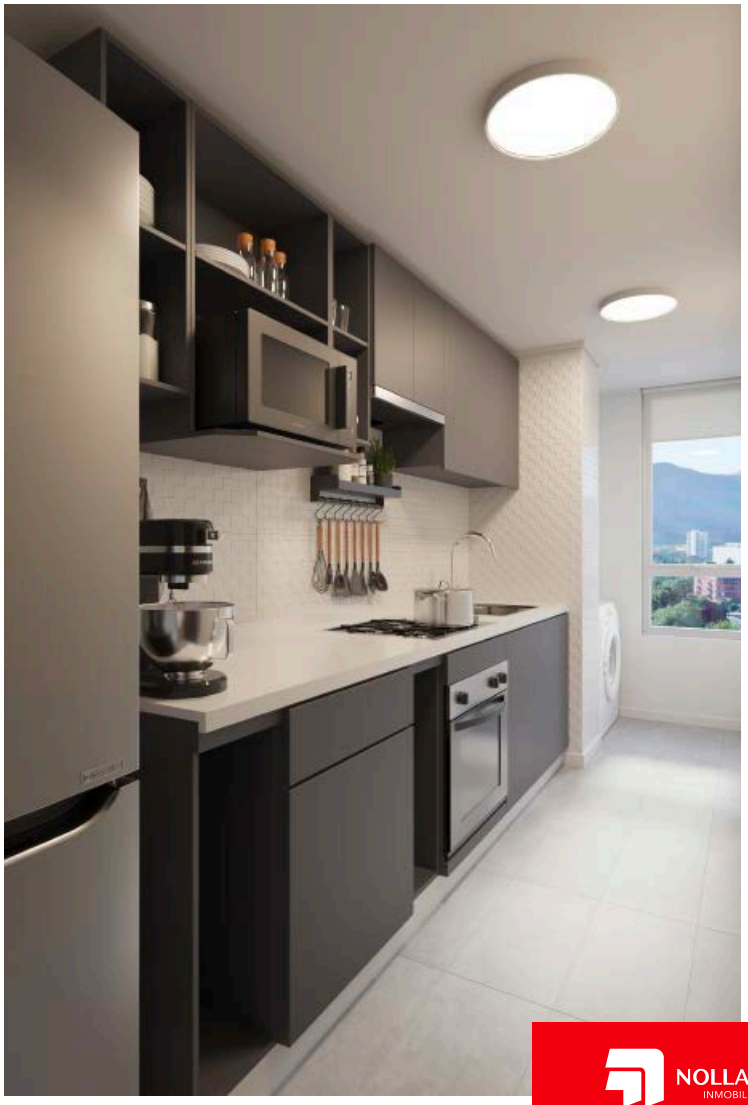

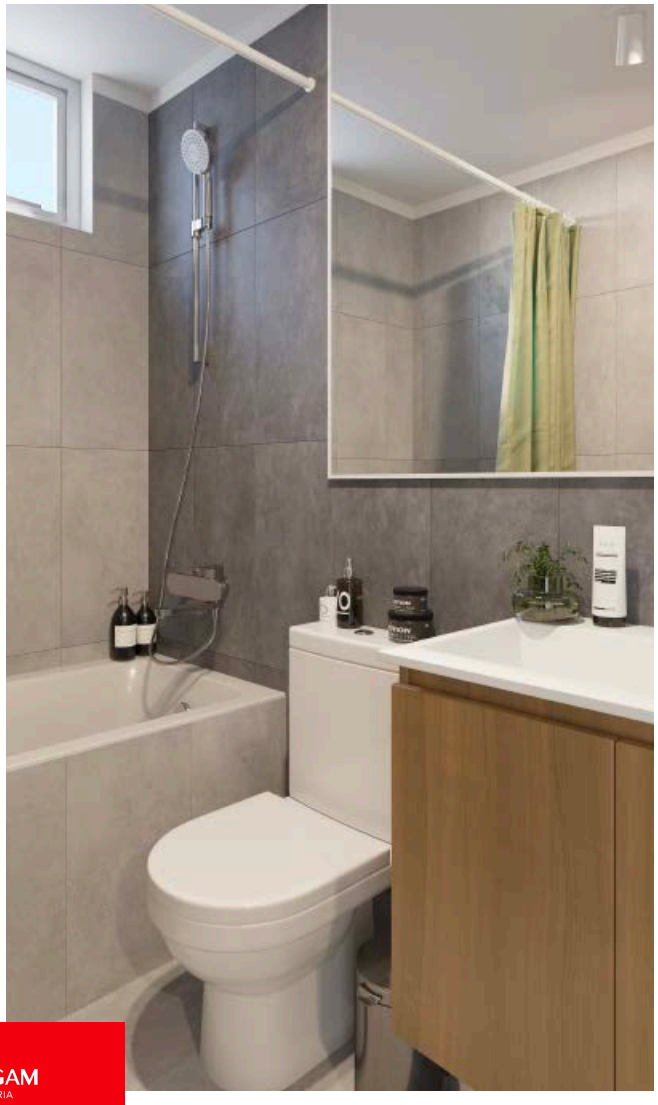

NOLLAGAM
INMOBILIARIA

TIPO A1

3 | 2

CONDOMINIO
ELEUTERIO
RAMIREZ

N° 107

Útil: 73.47 m²
Terraza1: 4.93 m²
Terraza2: 4.76 m²
TOTAL: 83.16 m²
Jardín: 111.81 m²




NOLLAGAM
INMOBILIARIA

TIPO A1

3 | 2

CONDOMINIO
ELEUTERIO
RAMIREZ

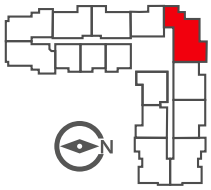

N° 207 al 907

Útil: 73.47 m²
Terraza1: 5.10 m²
Terraza2: 4.76 m²
TOTAL: 83.33 m²



NOLLAGAM
INMOBILIARIA

TIPO A2

3 | 2


CONDOMINIO
ELEUTERIO
RAMIREZ

N° 203 al 903

Útil: 68.68 m²
Terraza: 5.21 m²
TOTAL: 73.89 m²

N° 204 al 904

Útil: 68.68 m²
Terraza: 5.35 m²
TOTAL: 74.03 m²

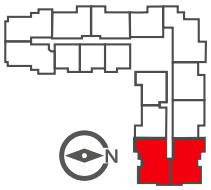



NOLLAGAM
INMOBILIARIA


TIPO B1


2 | 2

CONDOMINIO
ELEUTERIO
RAMIREZ

N° 105

Útil: 51.19 m²
Terraza: 8.29 m²
TOTAL: 59.48 m²
Jardín: 47.88 m²

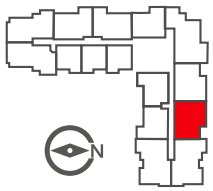

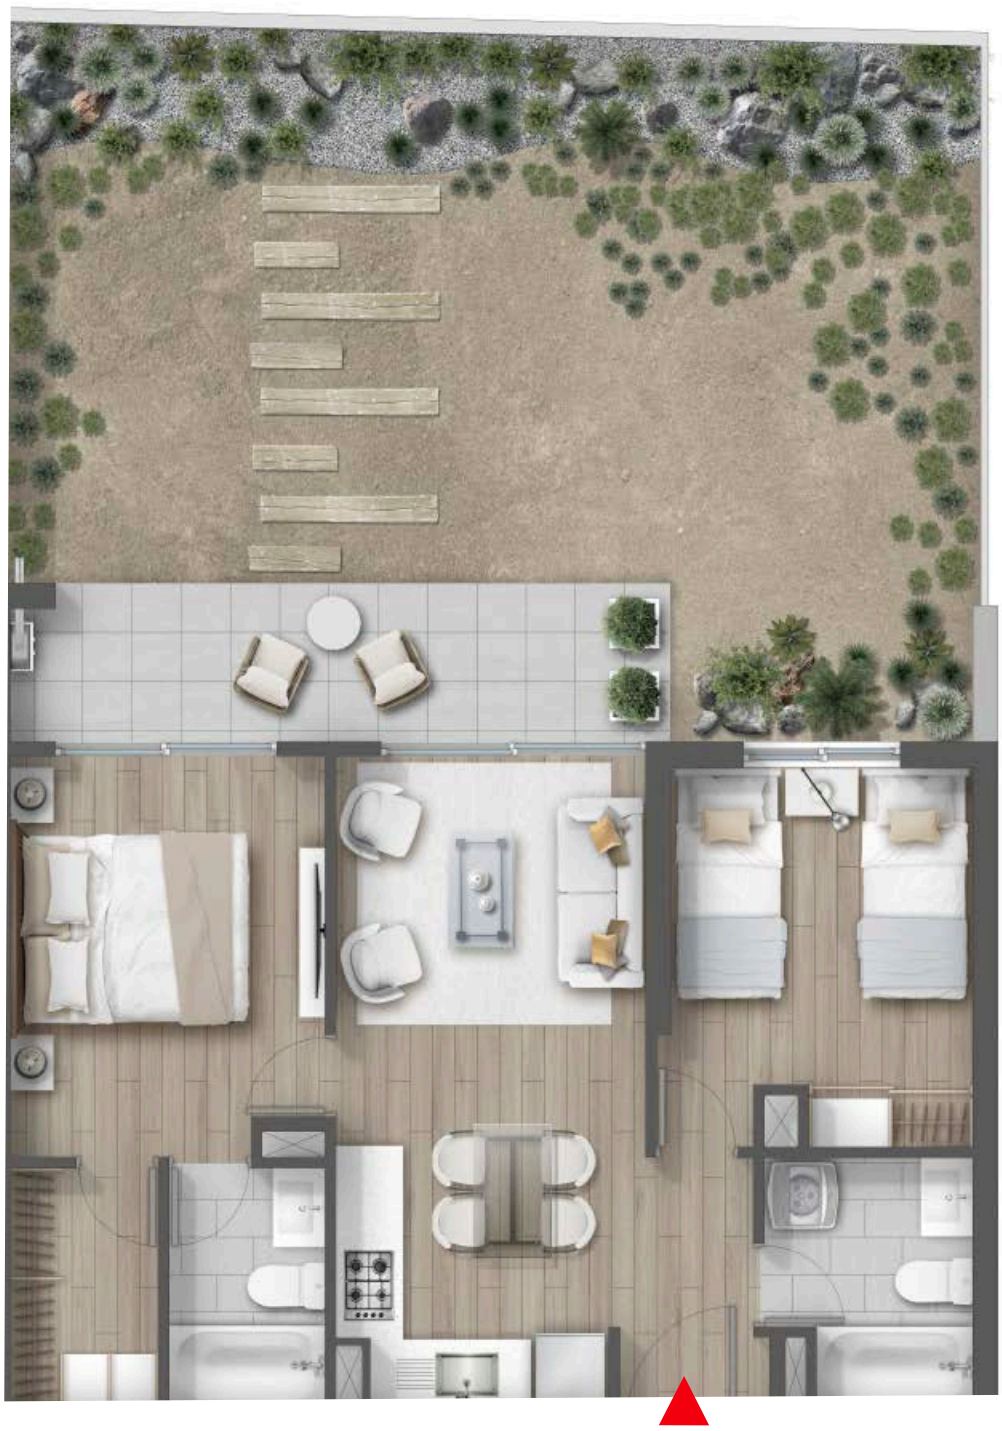

NOLLAGAM
INMOBILIARIA


TIPO B1

2 | 2

CONDOMINIO
ELEUTERIO
RAMIREZ

- N° 205 al 905
- N° 206 al 906

Útil: 51.19 m²
Terraza: 8.29 m²
TOTAL: 59.48 m²

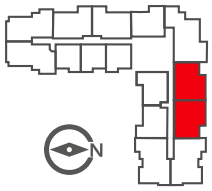



NOLLAGAM
INMOBILIARIA


TIPO B2

2 | 2

CONDOMINIO
ELEUTERIO
RAMIREZ

- N° 209 al 909
- N° 210 al 910

Útil: 51.14 m²
Terraza: 4.58 m²
TOTAL: 55.72 m²

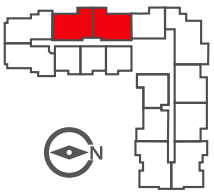



NOLLAGAM
INMOBILIARIA


TIPO B3

2 | 2

CONDOMINIO
ELEUTERIO
RAMIREZ

N°211

Útil: 58.99 m²
Terraza: 9,84 m²
TOTAL: 68,83 m²

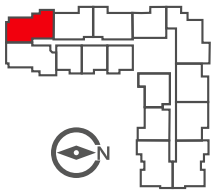



NOLLAGAM
INMOBILIARIA


TIPO B3

2 | 2

CONDOMINIO
ELEUTERIO
RAMIREZ

N° 311 al 911

Útil: 58.99 m²
Terraza: 5.37 m²
TOTAL: 64.36 m²

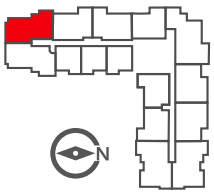



NOLLAGAM
INMOBILIARIA


TIPO B4

2 | 2

CONDOMINIO
ELEUTERIO
RAMIREZ

N° 212 al 912

Útil: 60.02 m²
Terraza: 6.37 m²
TOTAL: 66.39 m²

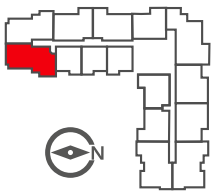



NOLLAGAM
INMOBILIARIA

TIPO C1

2 | 1


CONDOMINIO
ELEUTERIO
RAMIREZ

N° 201 al 901

Útil: 41.43 m²
Terraza: 4.13 m²
TOTAL: 45.56 m²

N° 202 al 902

Útil: 41.43 m²
Terraza: 5.02 m²
TOTAL: 46.45 m²

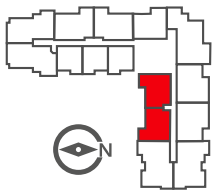



NOLLAGAM
INMOBILIARIA


TIPO C2

2 | 1

CONDOMINIO
ELEUTERIO
RAMIREZ

N° 208 al 908

Útil: 42.32 m²
Terraza: 4.13 m²
TOTAL: 46.45 m²

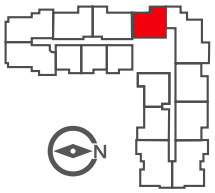



NOLLAGAM
INMOBILIARIA

TIPO D

1 | 1


CONDOMINIO
ELEUTERIO
RAMIREZ

N° 213 al 913
N° 214 al 914

Útil: 30.05 m²
Terraza: 3.69 m²
TOTAL: 33.74 m²

N° 215 al 915

Útil: 30.05 m²
Terraza: 3.77 m²
TOTAL: 33.82 m²

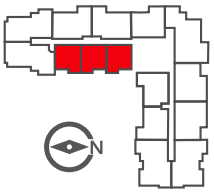



NOLLAGAM
INMOBILIARIA

NOLLAGAM
INMOBILIARIA

www.nollagam.cl

BEST PLACE TO LIVE | 8° AÑO CONSECUTIVO

Las imágenes, caracterizaciones, fueron elaborados con fines ilustrativos y de carácter referencial, no constituyendo necesariamente una reproducción exacta de la realidad.
Su único objetivo es mostrar una caracterización general del proyecto y no cada uno de sus detalles y algunas especificaciones contenidas podrían sufrir modificaciones.
Lo anterior se informa en virtud de lo dispuesto en la Ley N°19.472.