
REV	FECHA	DESCRIPCION
V0	05/2022	ORIGINAL

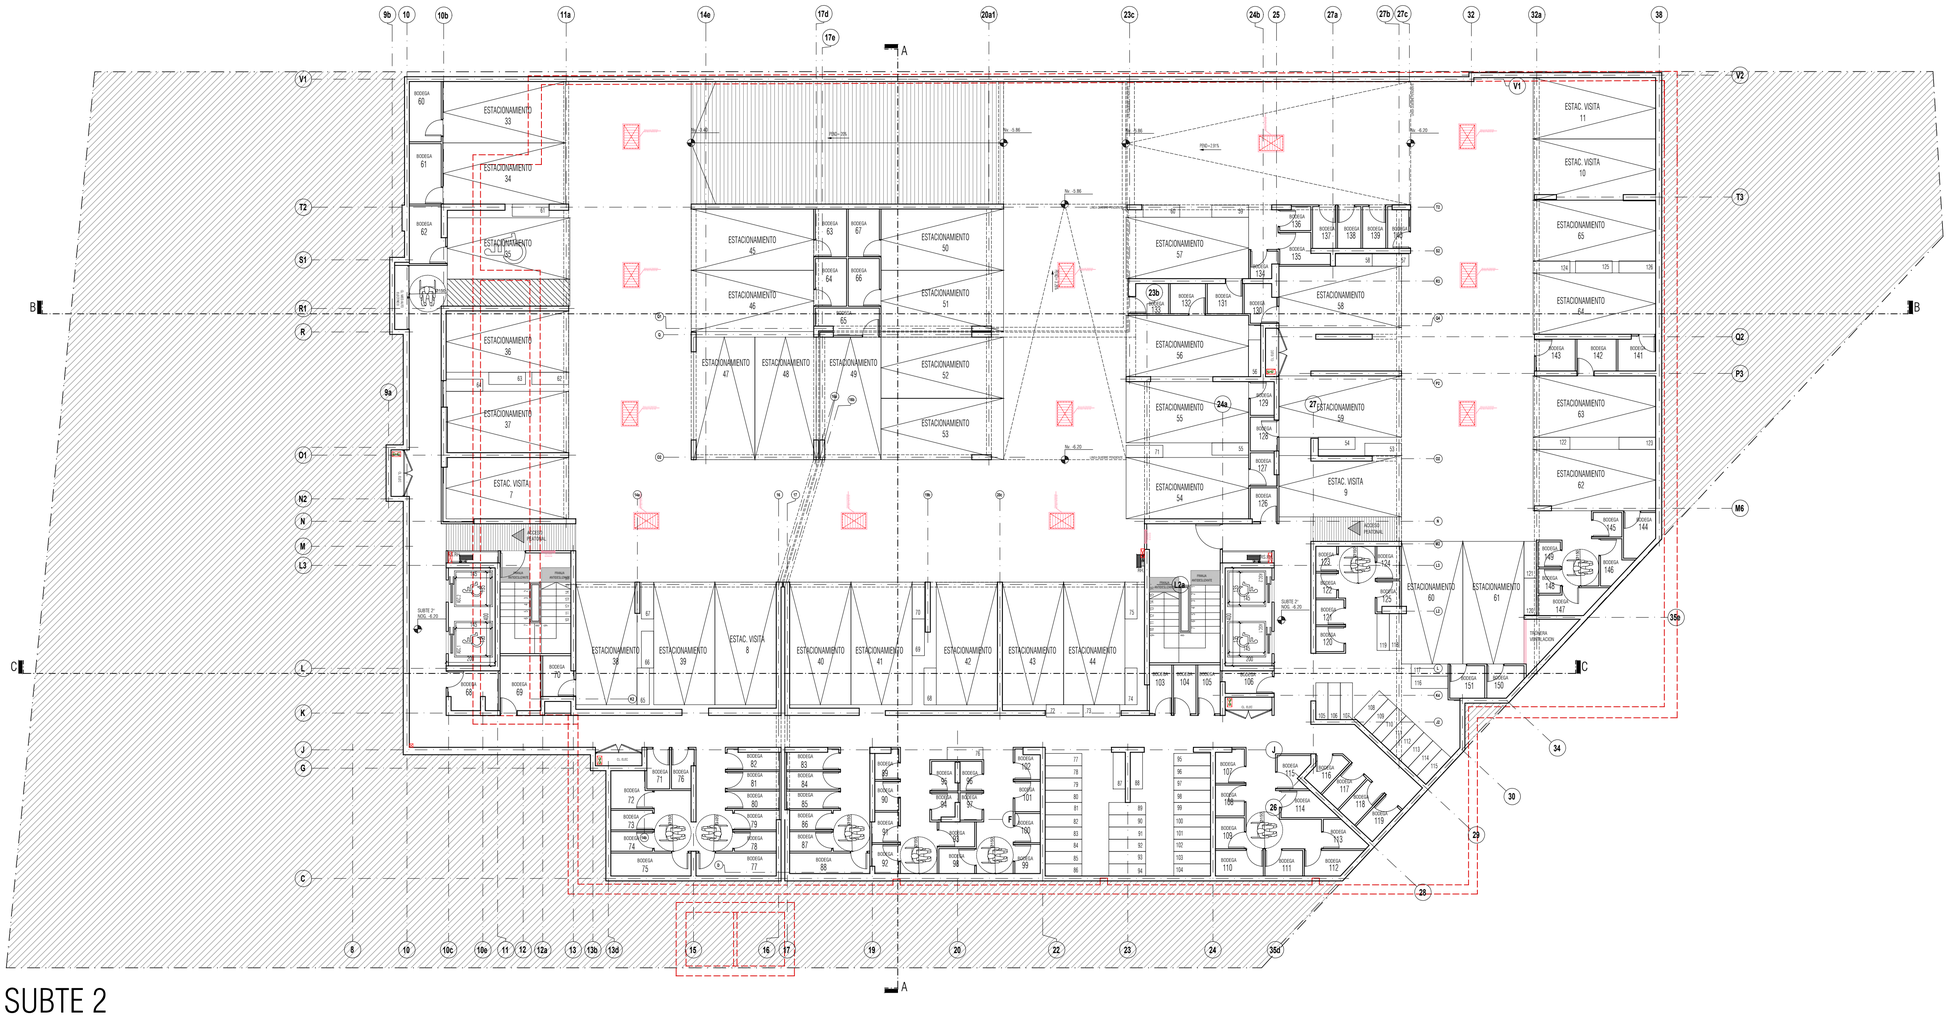

SUBTE 2

PLANTA SUBTE 2°
ESCALA: 1:125

AVDA. PRESIDENTE RIESCO 5661, PISO 6
LAS CONDES
REGIÓN METROPOLITANA, CHILE

PROYECTO
MAIMONIDES

DIRECCIÓN
MAIMONIDES 551

ARQUITECTO
-
-

ARQUITECTO PROYECTISTA
PAULINA ARANCIBIA G.

PROPIETARIO
-
-

REPRESENTANTE LEGAL
ALFREDO PALOMINO
RUT 24.136.827-0

GABRIELA DEL BOSCO
RUT 14.601.805-K

CONTENIDO
PLANTA SUBTE 2°
-

DIBUJO	REVISO
-	-
FECHA	VERSIÓN
05/2022	0
ESCALA	NORTE
-	
-	
-	

LÁMINA

A103