Vive en calidad

PLANIMETRÍA

EDIFICIO


Pedro de la Barra

EDIFICIO

Pedro de la Barra

Planta Subterráneo

N

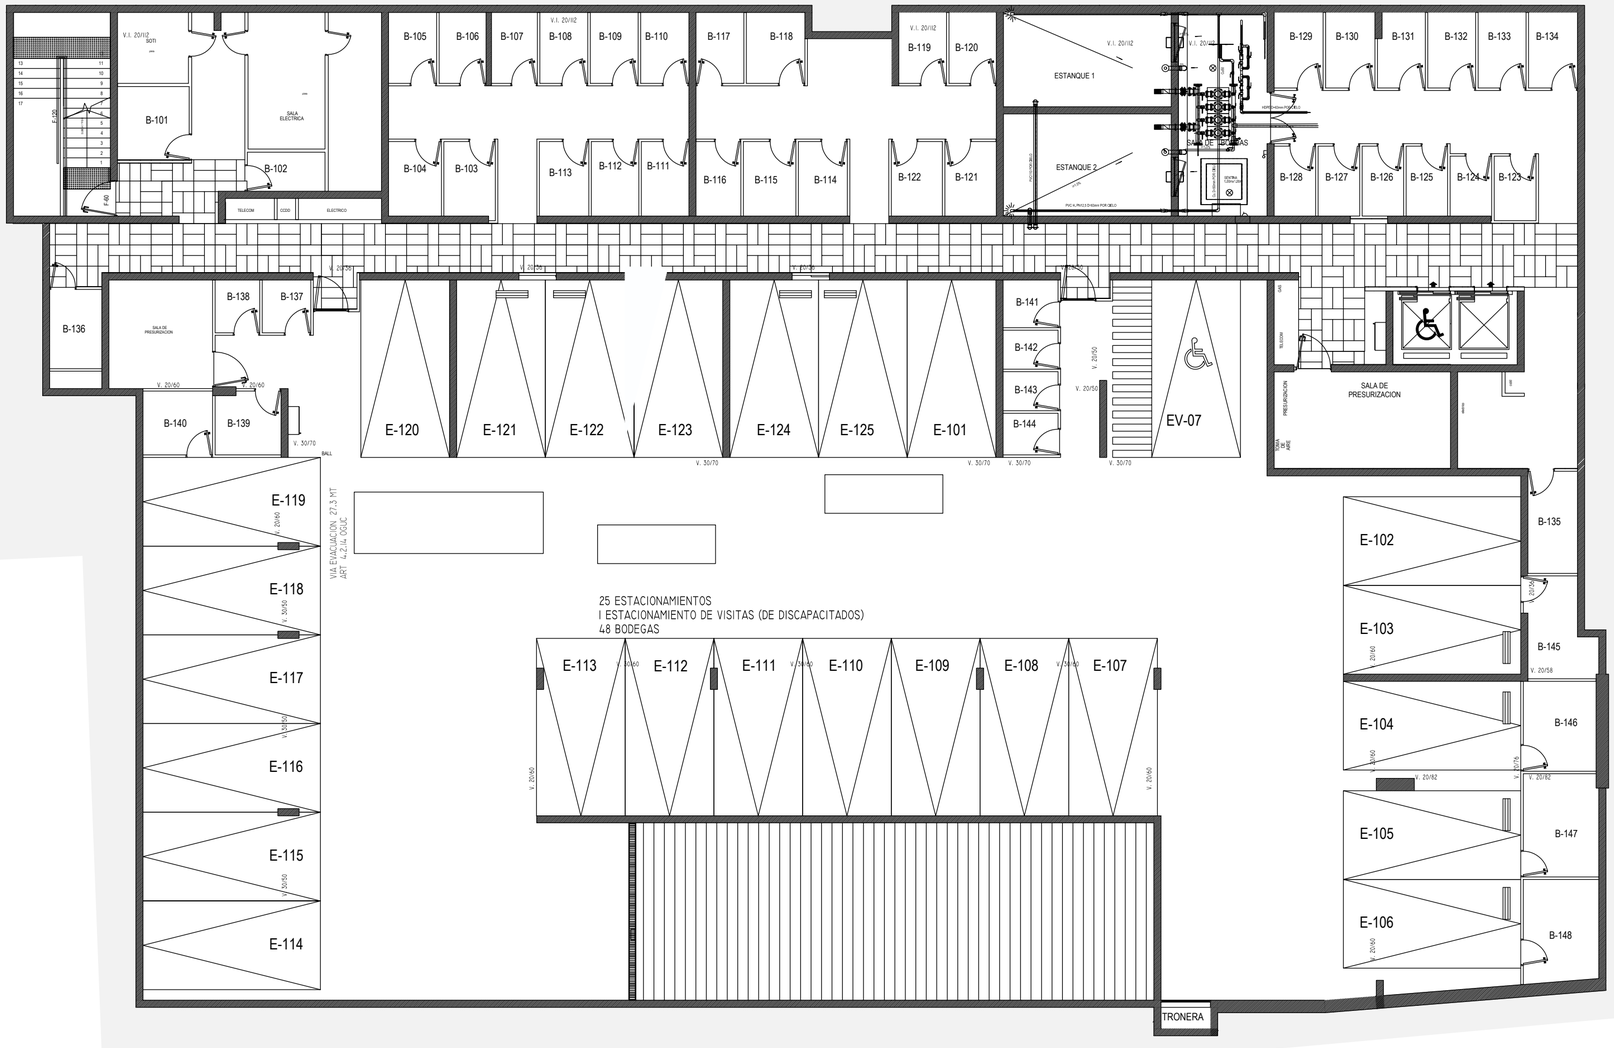

rvc
Vive en calidad

EDIFICIO

Pedro de la Barra

Planta Piso 1

N

Depto. 106

Depto. 108

Depto. 109

Depto. 105

E-10 E-9 E-8 E-7 E-6 E-5 E-4

E-11 E-12 E-13 E-14 E-15 E-16

E-20 EV-6 EV-5 EV-4 EV-3 EV-2 EV-1

E-19 E-18 E-17

E-3 E-2 E-1

rvc


Vive en calidad

EDIFICIO

Pedro de la Barra

Planta Piso 2

N

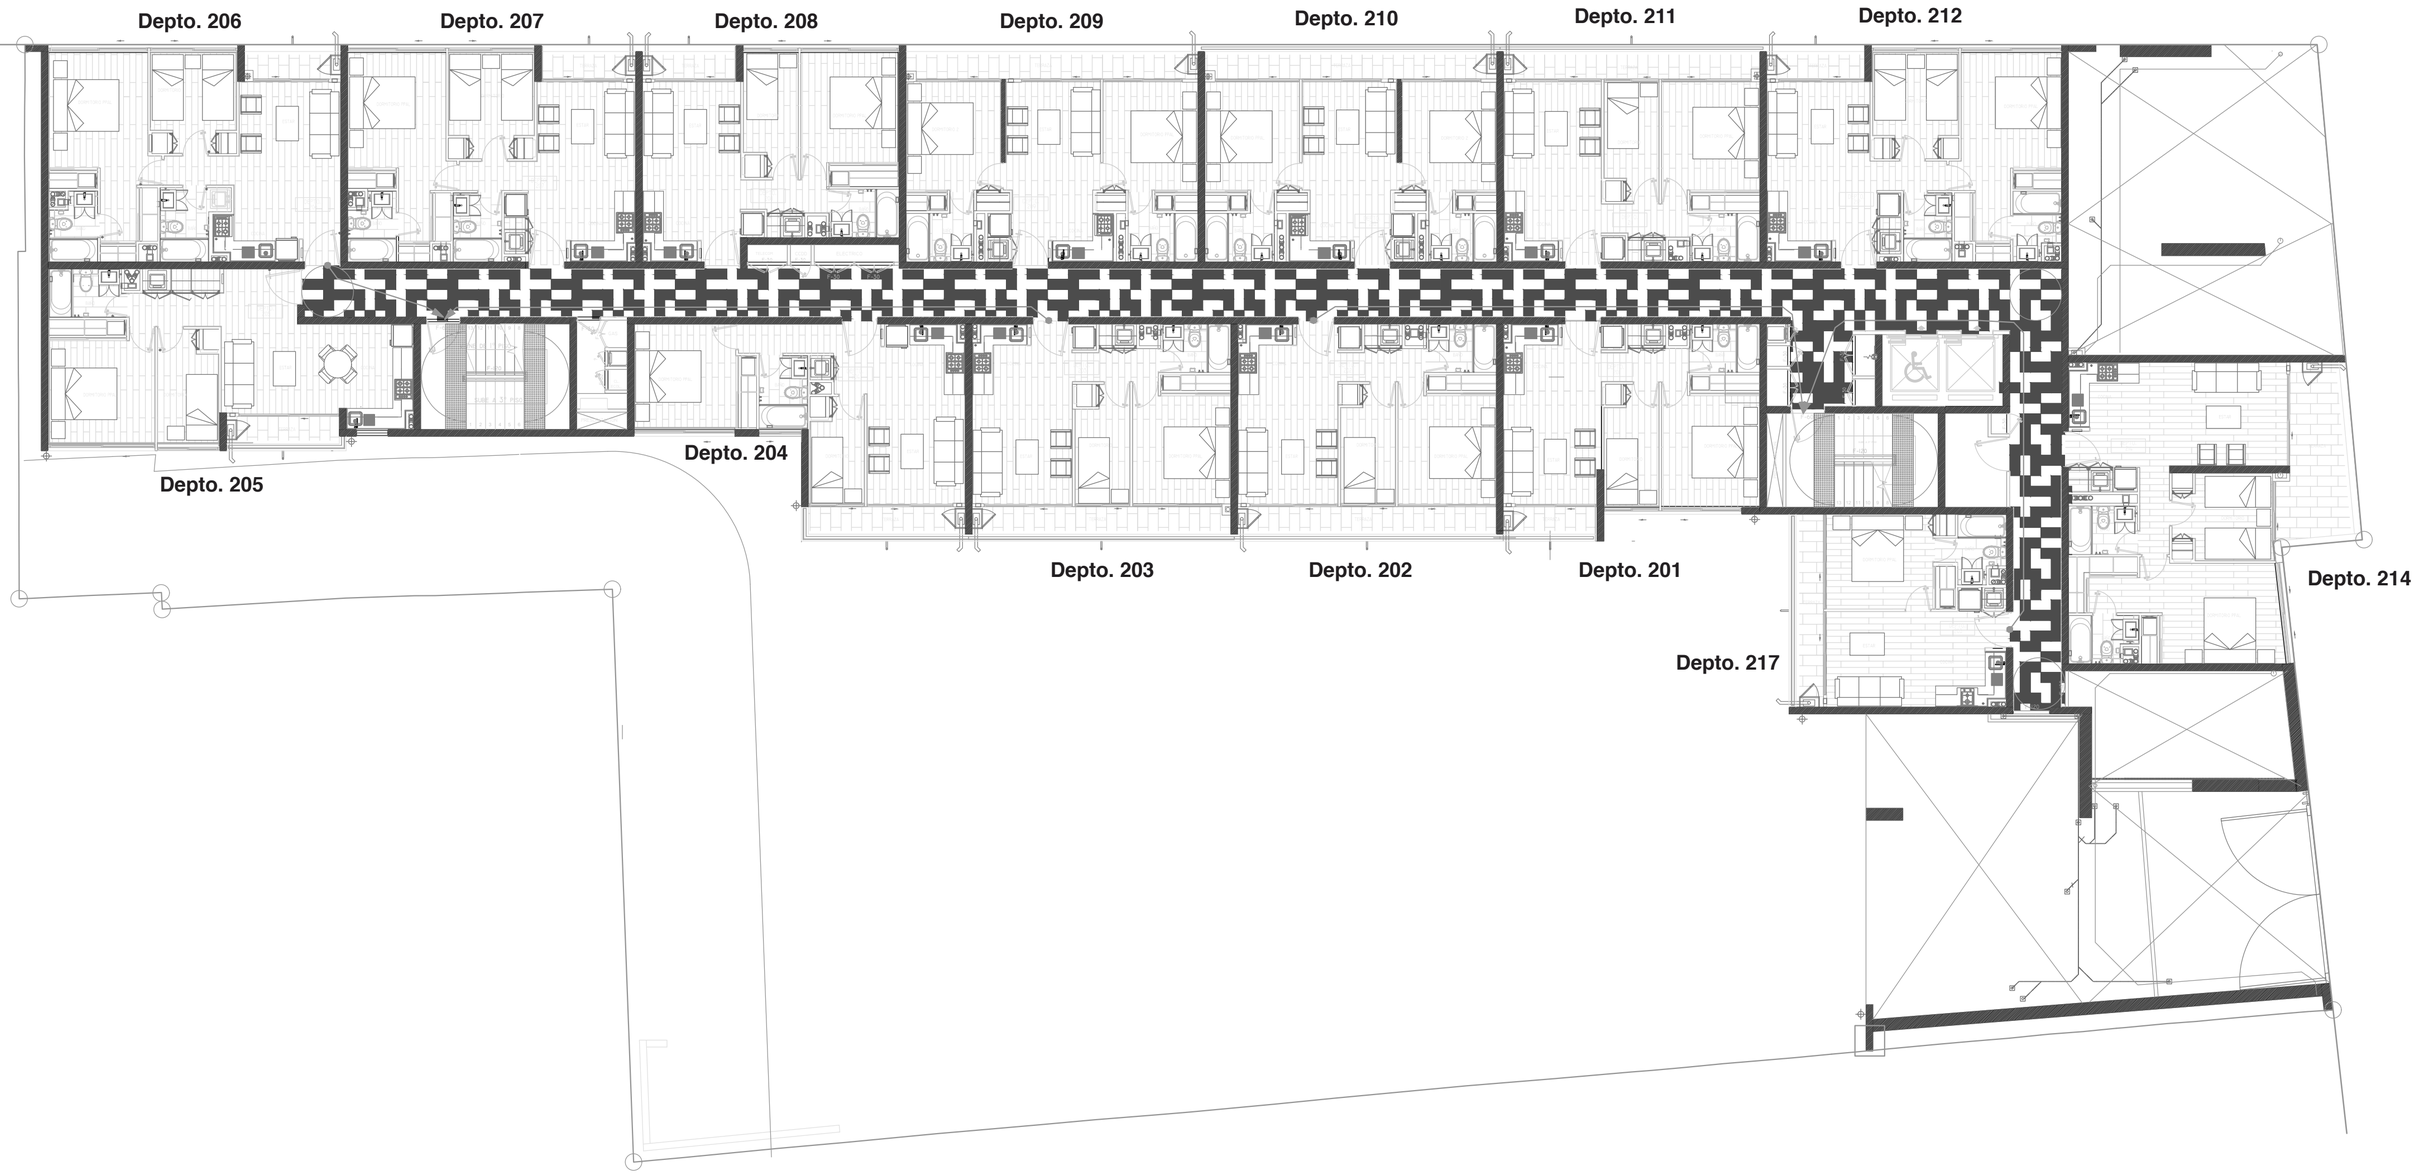

rvc


Vive en calidad

EDIFICIO

Pedro de la Barra

Planta Piso del 3 al 7

N

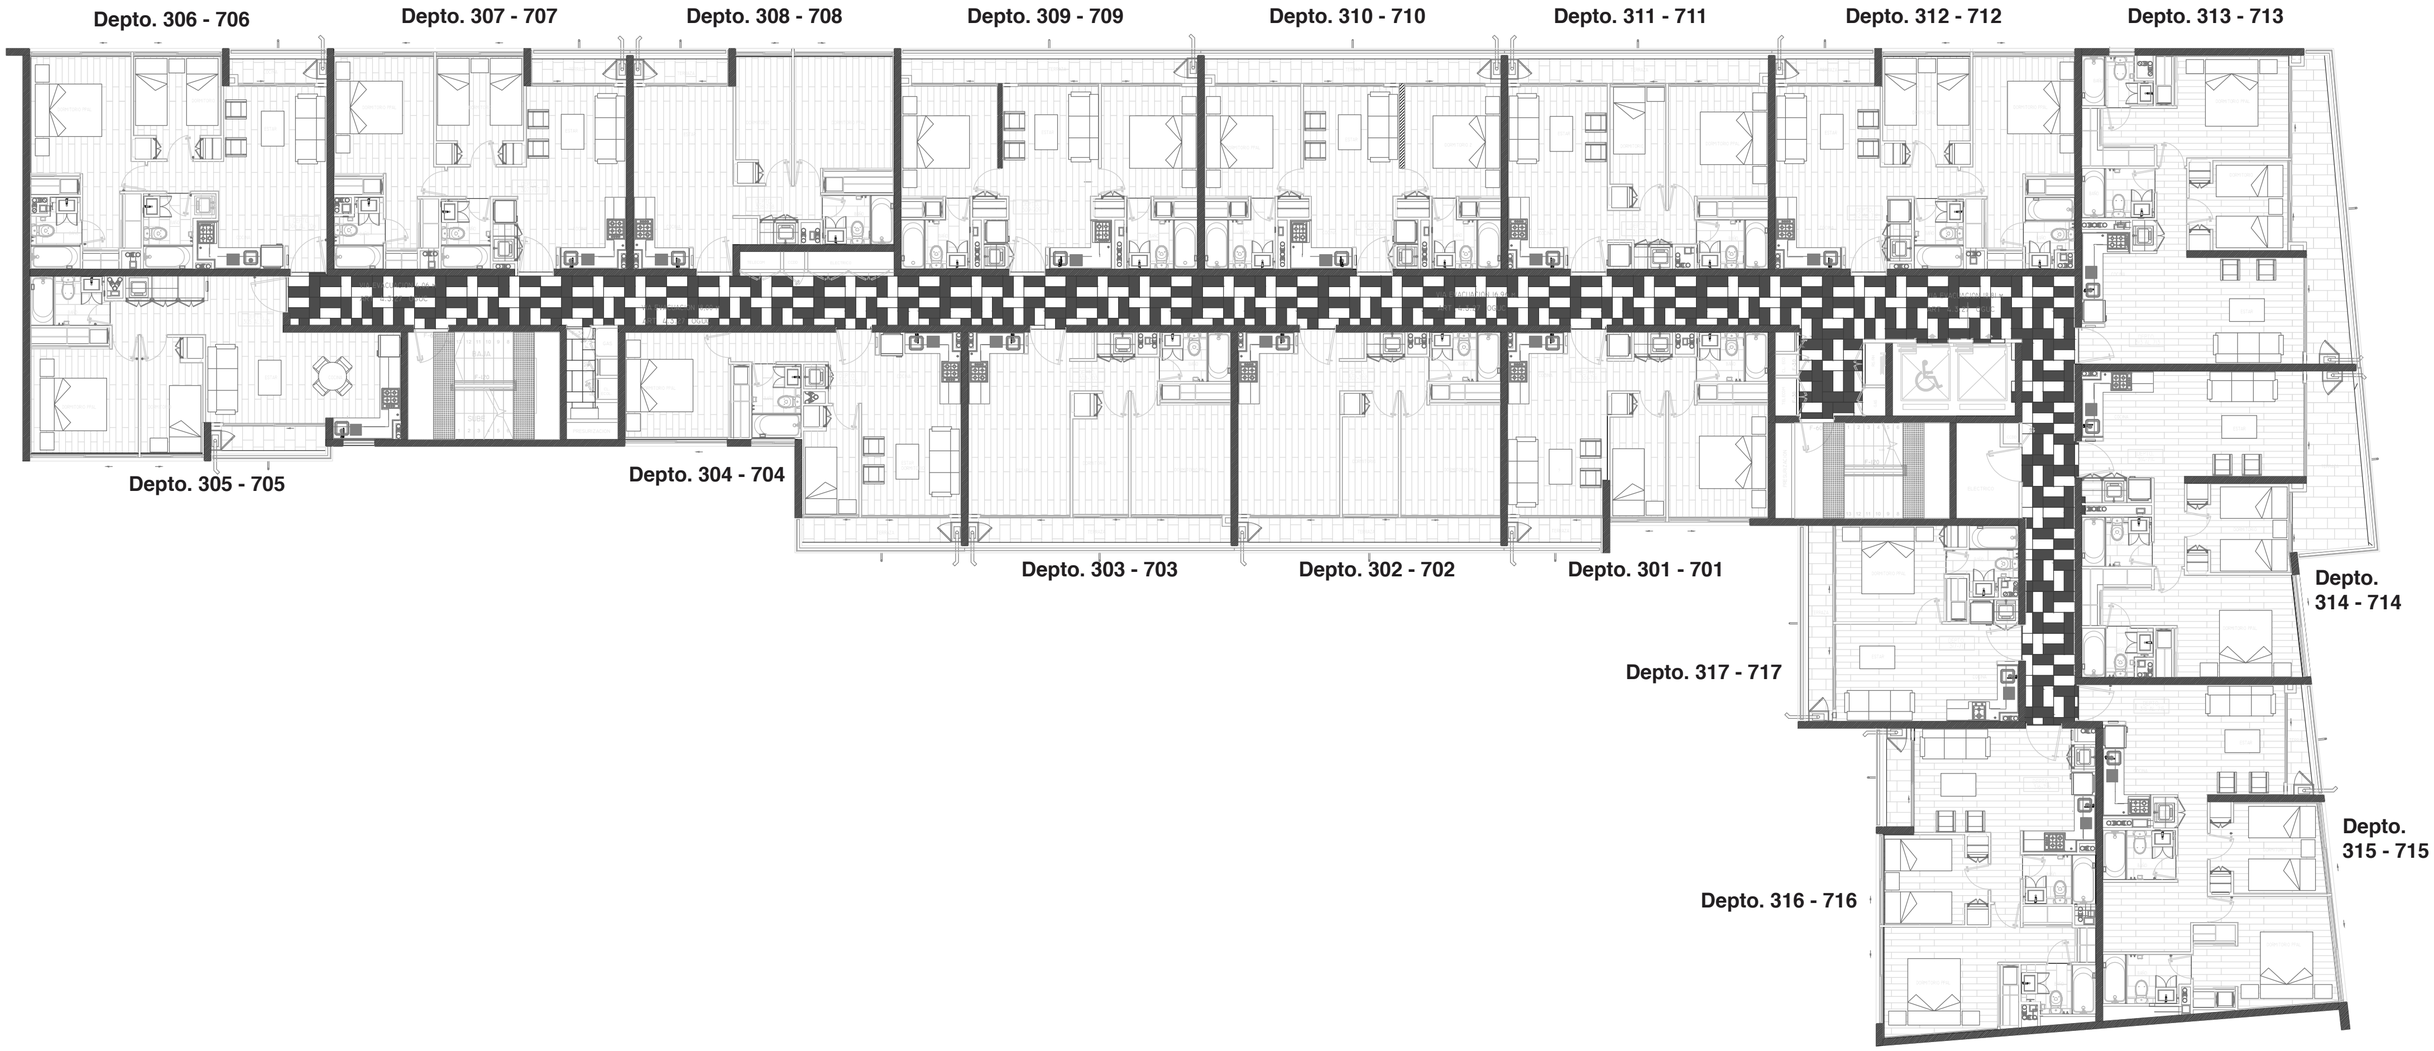


rvc
Vive en calidad

EDIFICIO

Pedro de la Barra

Planta Cubierta

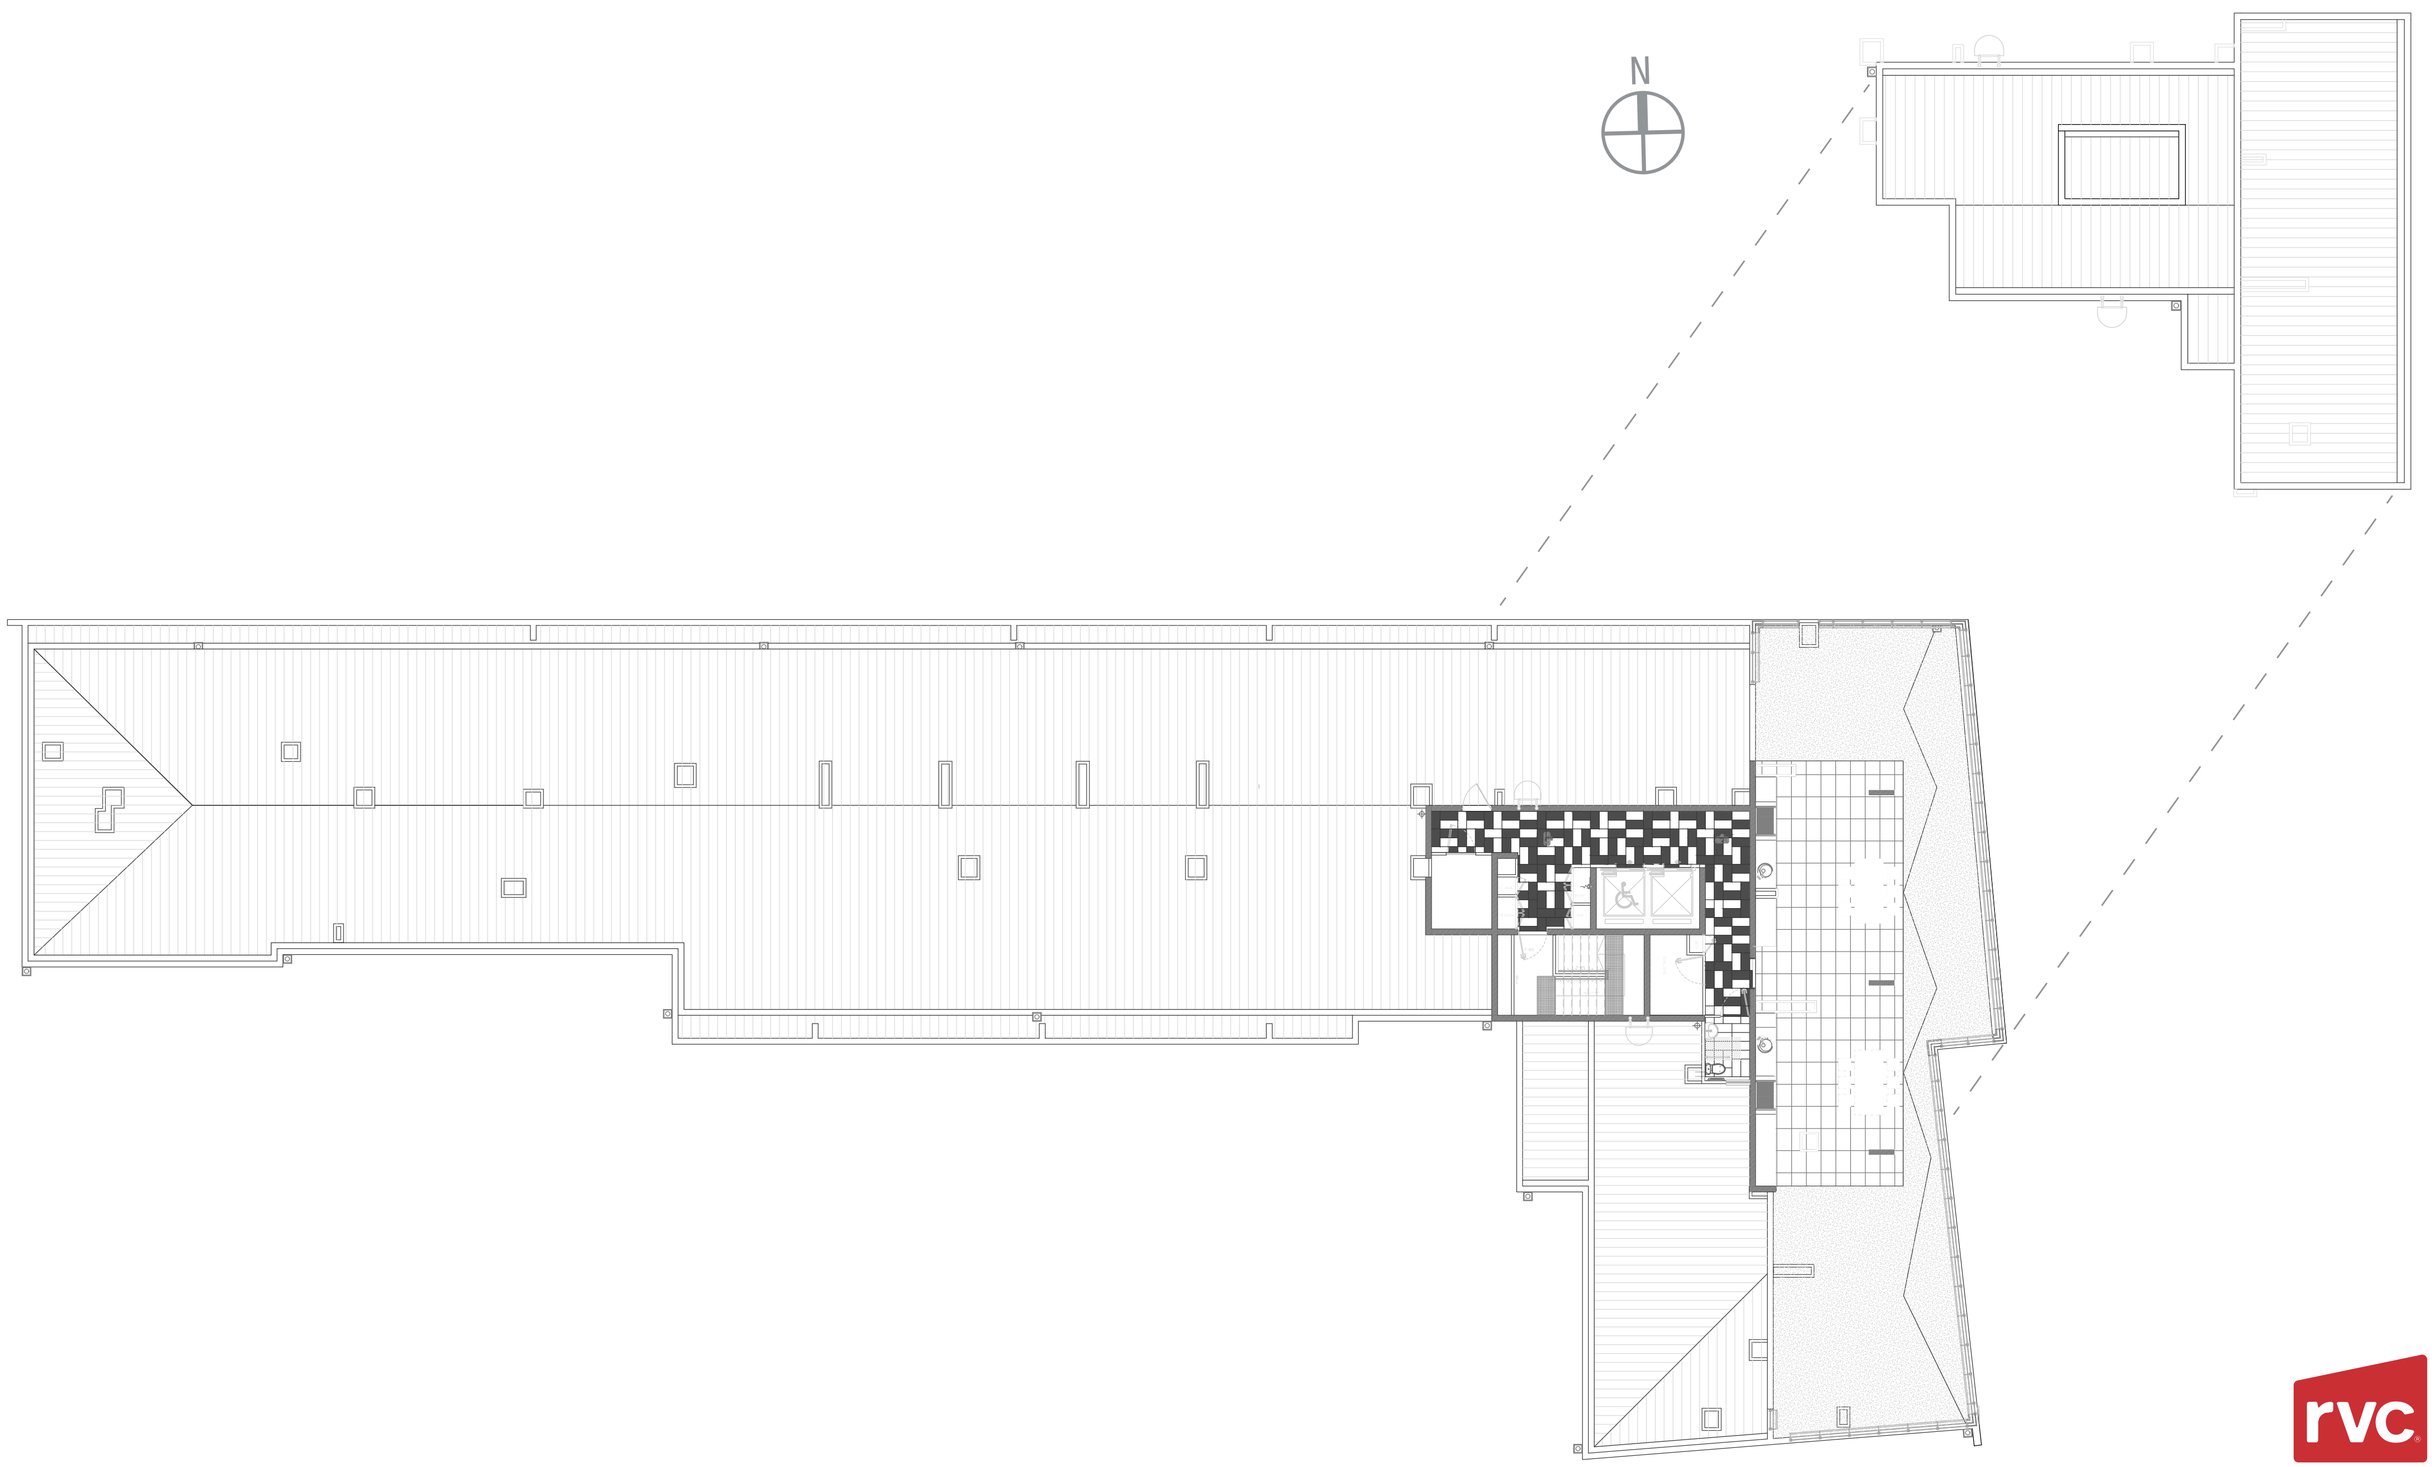


rvc
Vive en calidad

EDIFICIO

Pedro de la Barra

Elevación Norte

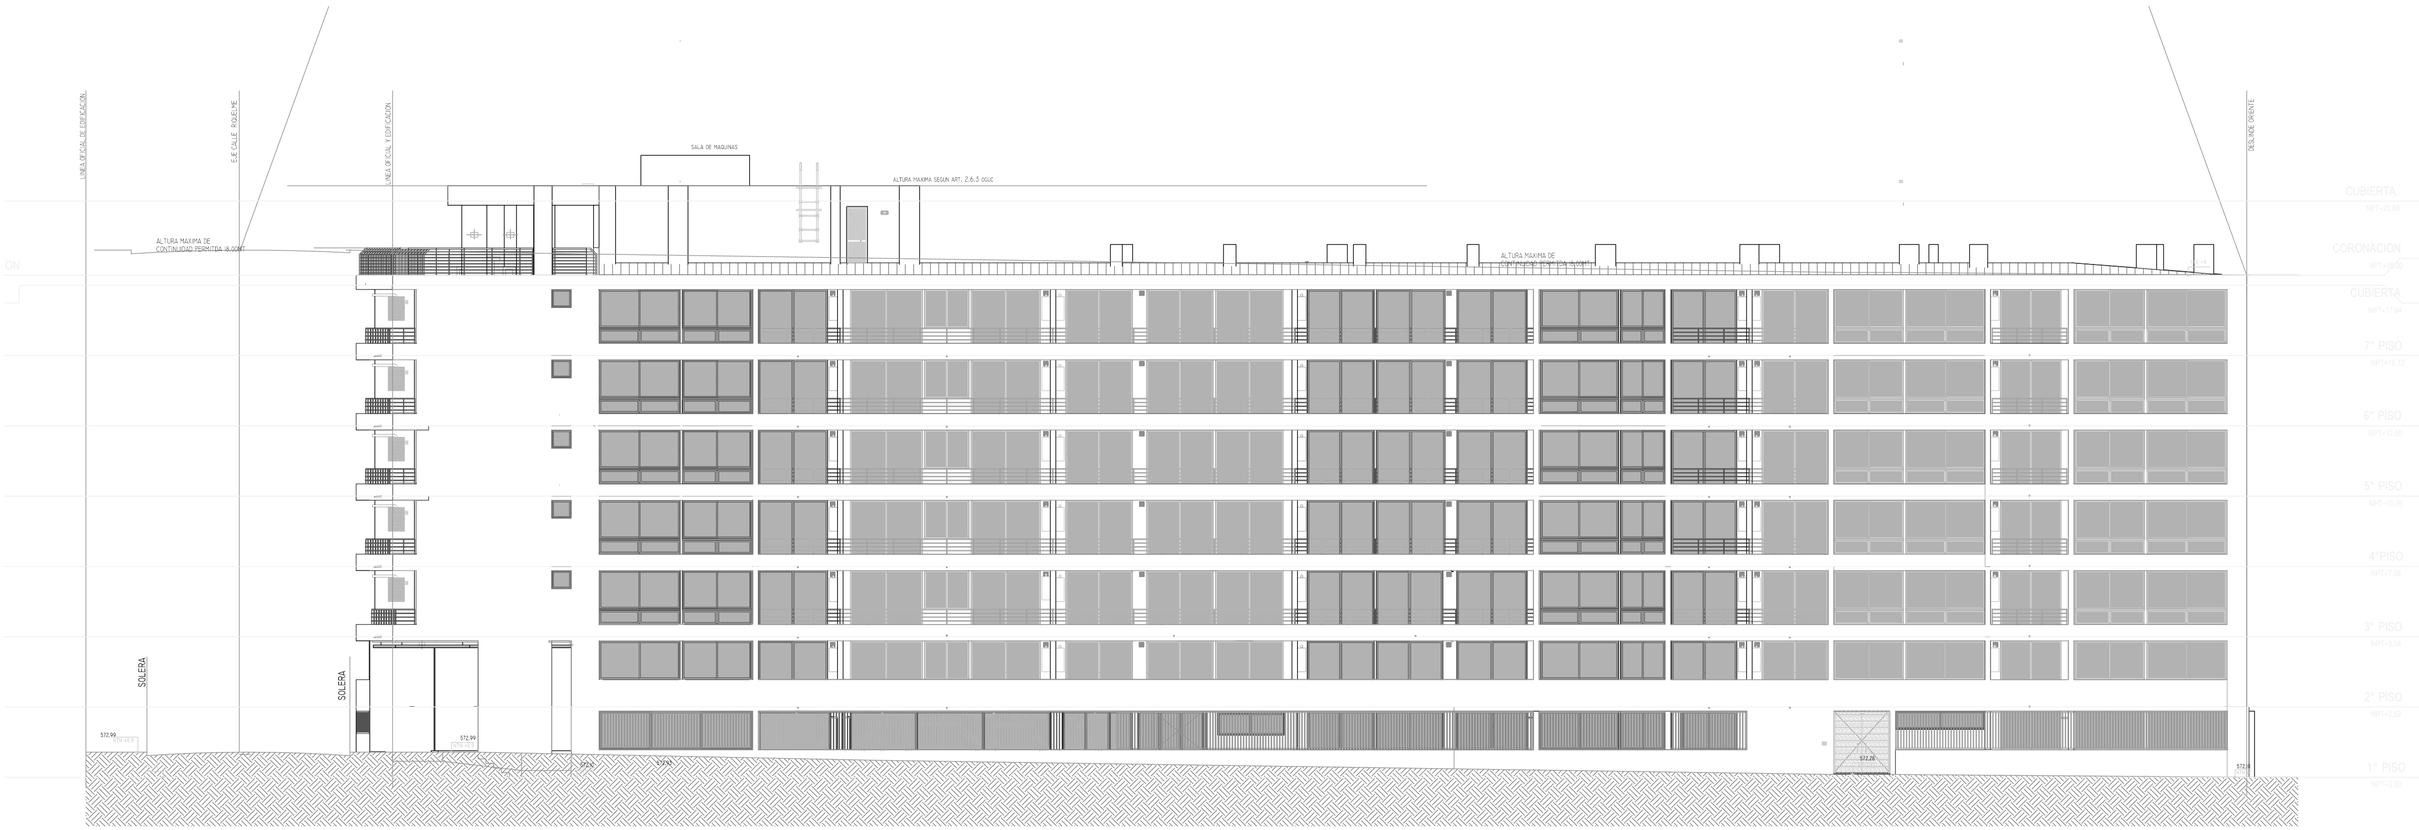


Vive en calidad

EDIFICIO

Pedro de la Barra

Elevación Sur

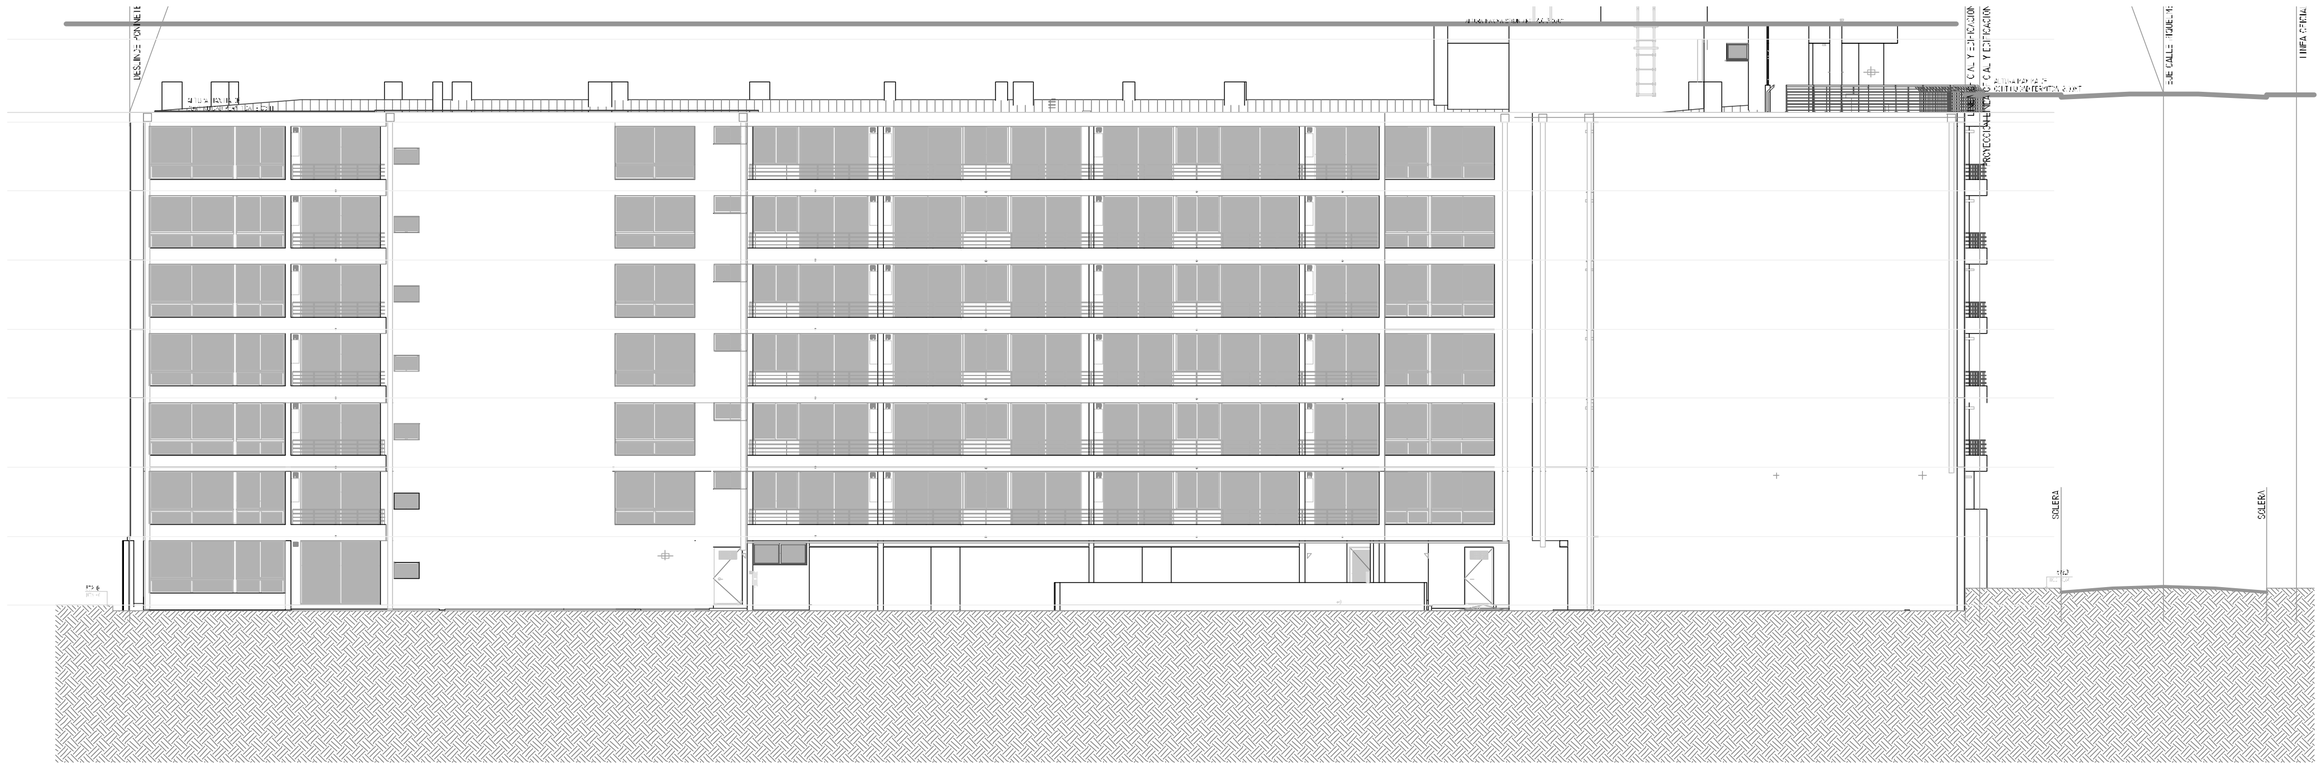

rvc
Vive en calidad

EDIFICIO

Pedro de la Barra

Elevación Oriente



rvc
Vive en calidad

EDIFICIO

Pedro de la Barra

Elevación Poniente



rvc
Vive en calidad