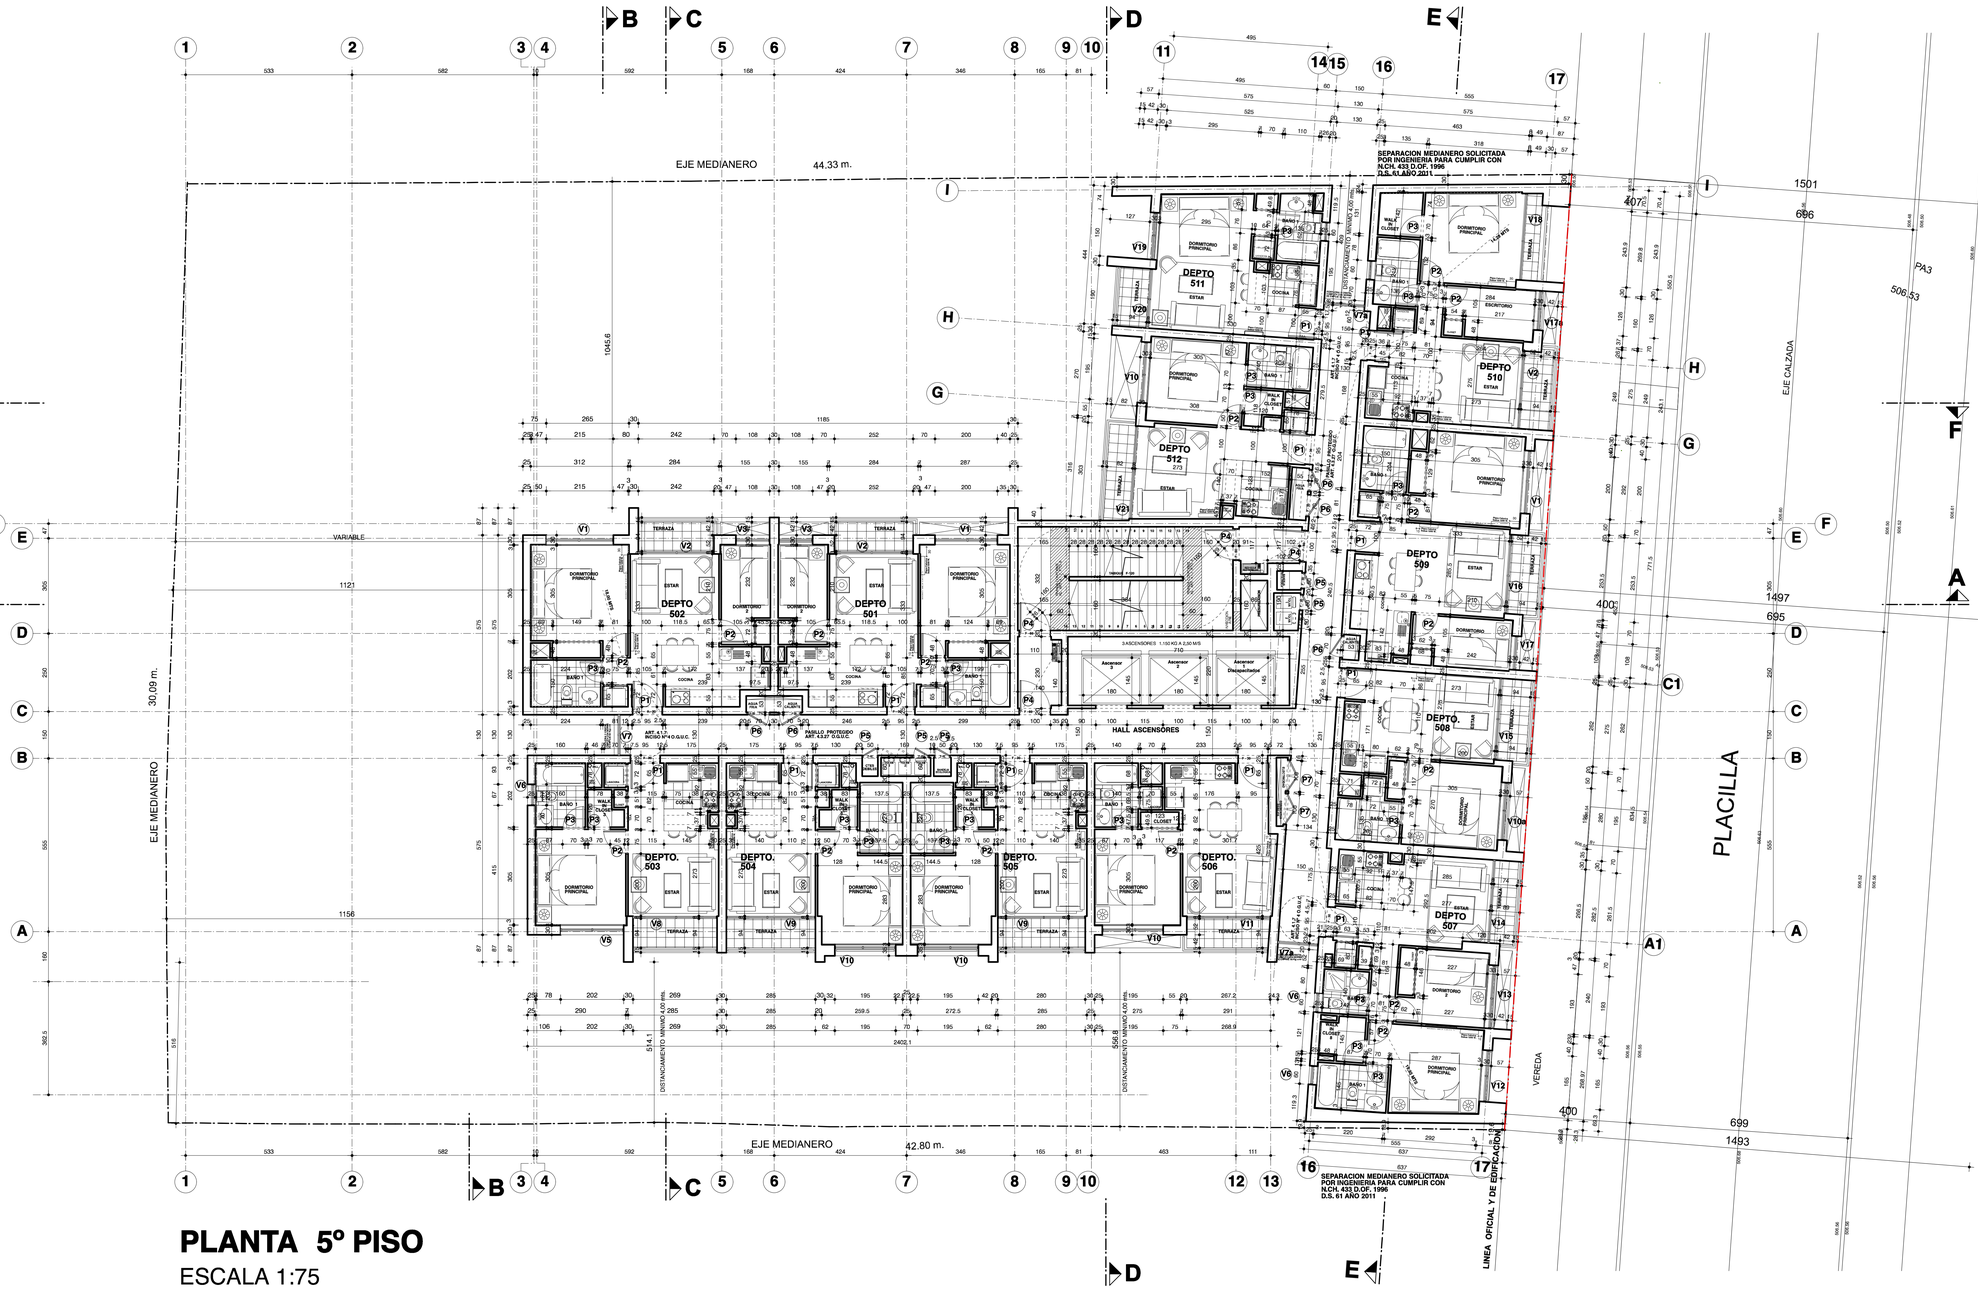


PLANTA 5º PISO

ESCALA 1:75

WWW.RTV.CL

REVISION	FECHA
ORIGINAL	29/01 / 2016
SE ACTUALIZA ARQUITECTURA	29 / 02 / 2016
ACTUALIZACION ARQUITECTURA	01 / 01 / 2016
ACTUALIZACION ARQUITECTURA	11 / 04 / 2016
SE MODIFICAN SHAFT	27 / 04 / 2016
SE MODIFICAN SHAFT DPTO 14	28 / 04 / 2016
REVISON 01 CALCULO	30 / 05 / 2016
MODIFICACIONES S/REVISOR	03 / 06 / 2016
SE INCORPORA 3º R. CALCULO	17 / 06 / 2016
EDIFICIO SE DESPLAZA HACIA ATRAS SE MODIFICA FACHADA ORIENTE	08 / 07 / 2016
ACTUALIZACION ARQUITECTURA	02 / 08 / 2016
SE AÑADE SIMBOLOGIA	16 / 08 / 2016
SE ELIMINAN DOS DEPTOS	22 / 09 / 2016
MODIFICACIONES S/REVISOR	06 / 10 / 2016
SE ELIMINA 5º SUBTERRANEO	28 / 10 / 2016

RUIZ TAGLE - VICUÑA

ARQUITECTOS

WWW.RTV.CL

AVDA. LAS CONDES 11.400 OF. 102
VITACURA - FONO 02-22176020

PROYECTO

EDIFICIO PLACILLA

DIRECCION

PLACILLA Nº 65 - 71 - 77

COMUNA

ESTACION CENTRAL

ARQUITECTO

HUGO VICUÑA V.

PROPIETARIO

PLACILLA SPA.

PROPIETARIO

CONTENIDO

PLANTA 5º PISO

DIBUJO G.G.R.	REVISO H.V.G.
FECHA 28 OCTUBRE 2016	VERSION V 14
ESCALA 1 : 75	NORTE

LAMINA

ARQ **09**