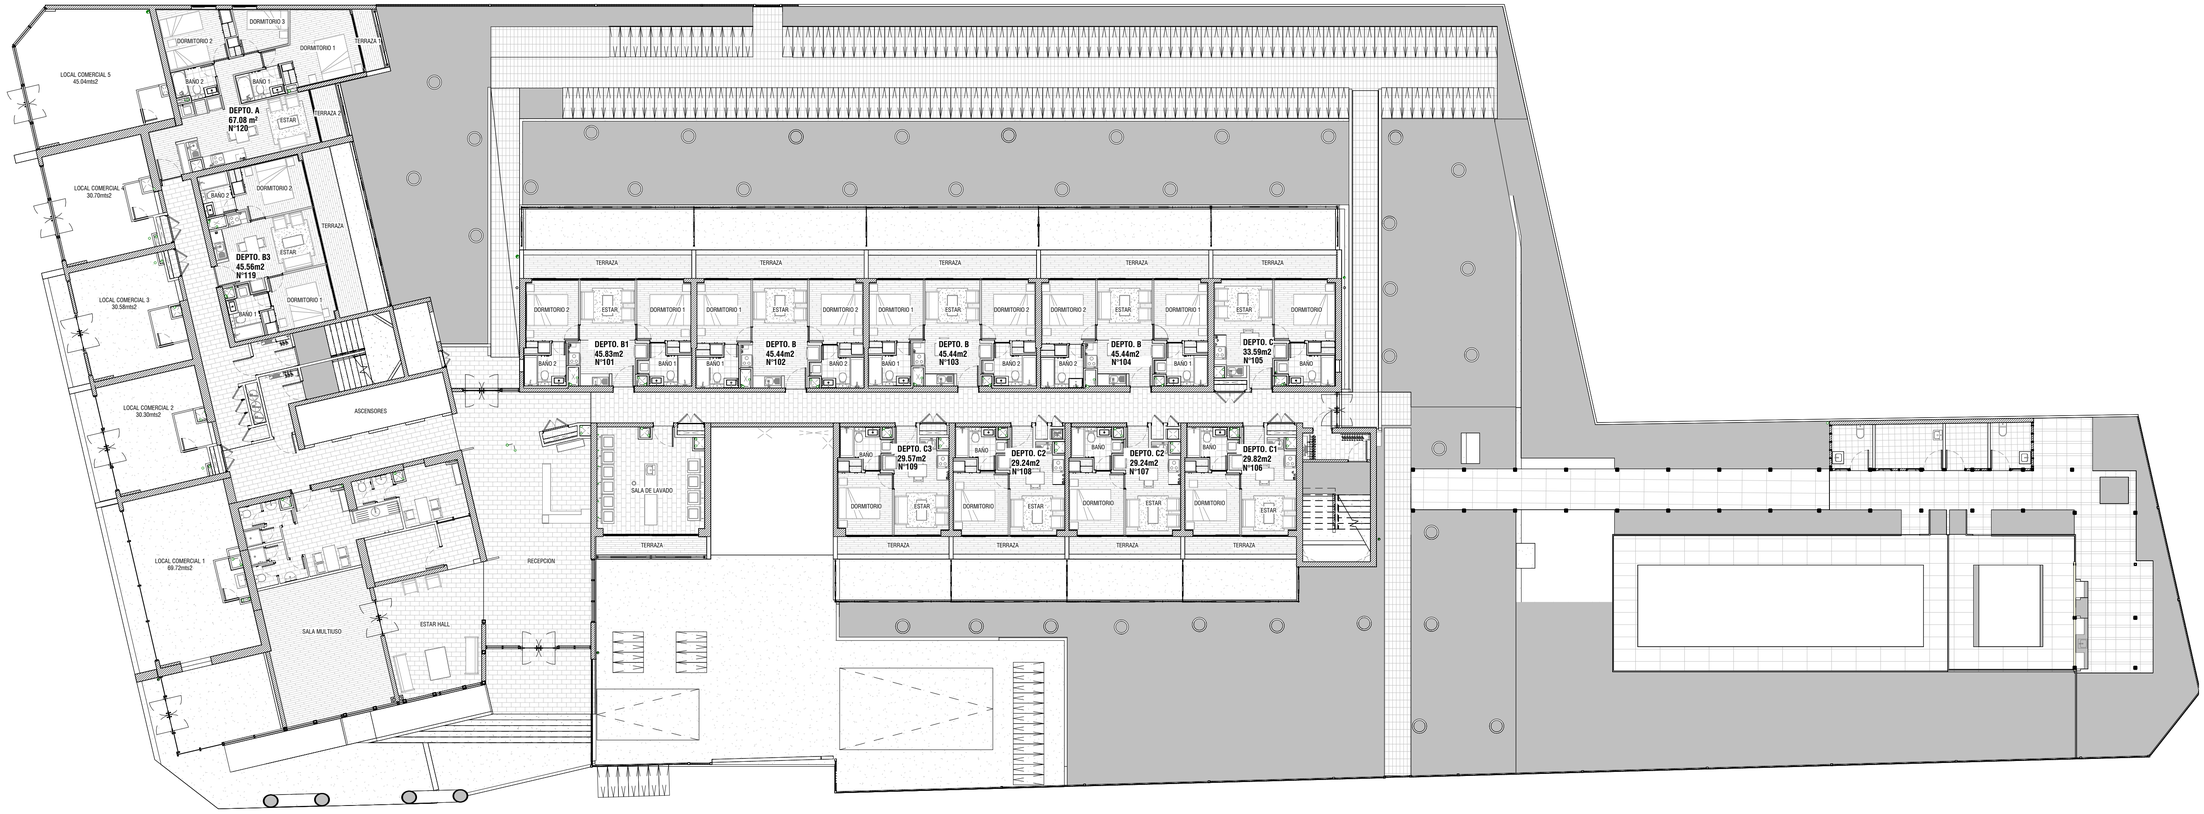


PLANTA 1° PISO

NOTA:
LAS MEDIDAS EXPRESADAS EN ESTE DOCUMENTO SON APROXIMADAS, PUDIENDO SUFRIR VARIACIONES MENORES Y/O MARGENES DE TOLERANCIA PROPIOS DEL PROCESO CONSTRUCTIVO.

PLANTA GENERAL PISO 1


EDIFICIO VIVE BARCELONA

CALLE BARCELONA N° 150, LA FLORIDA, REGIÓN METROPOLITANA

BRICSA

N° FICHA
1201

REV. A

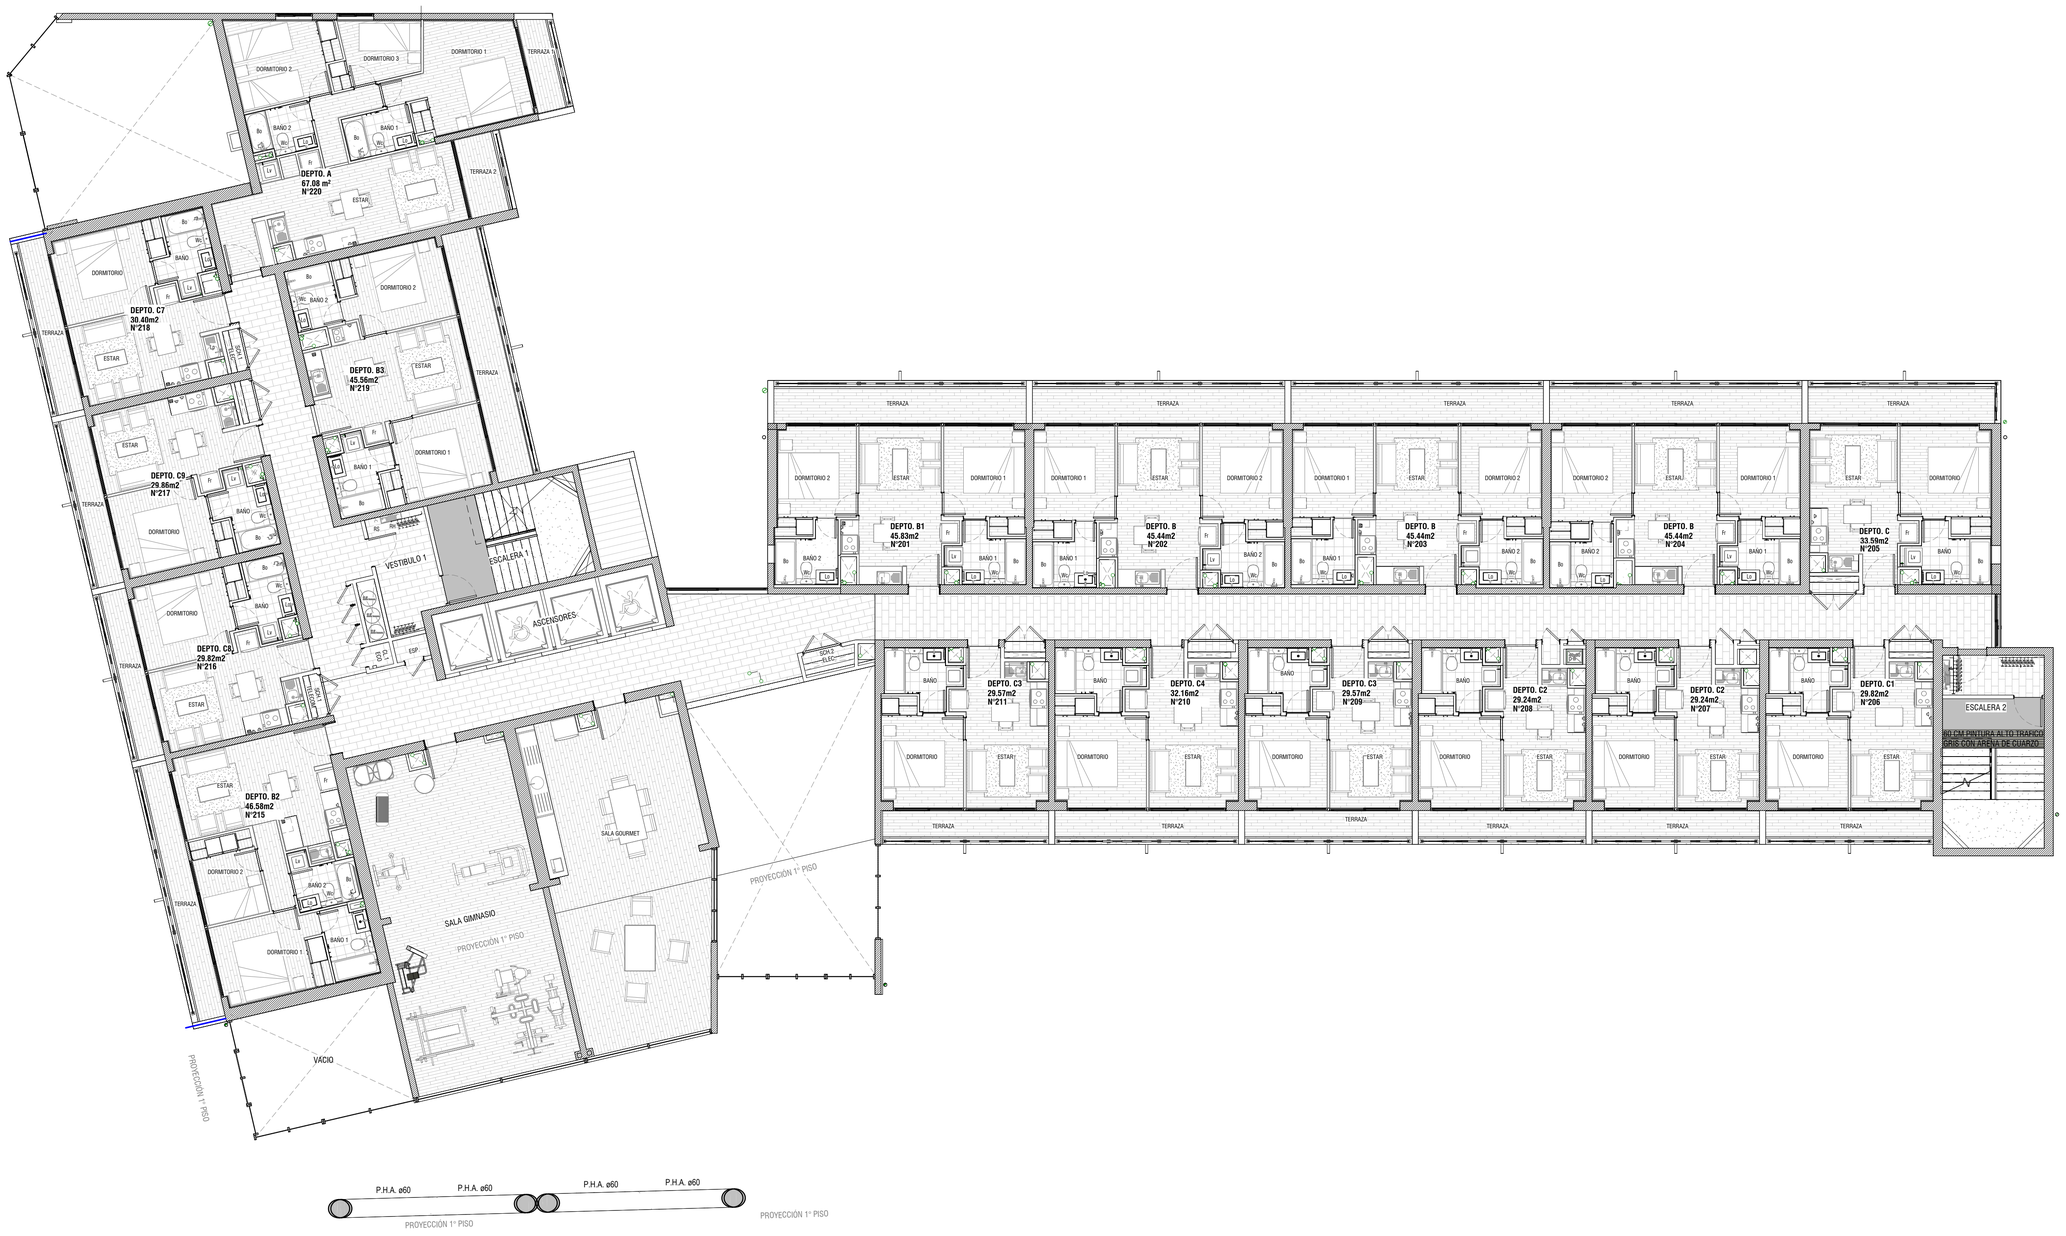

PLANTA GENERAL PISO 2

NOTA:
LAS MEDIDAS EXPRESADAS EN ESTE DOCUMENTO SON APROXIMADAS, PUDIENDO SUFRIR VARIACIONES MENORES Y/O MARGENES DE TOLERANCIA PROPIOS DEL PROCESO CONSTRUCTIVO.

PLANTA GENERAL PISO 2


EDIFICIO VIVE BARCELONA

CALLE BARCELONA N° 150, LA FLORIDA, REGIÓN METROPOLITANA

BRICSA

N° FICHA 1202

REV. A

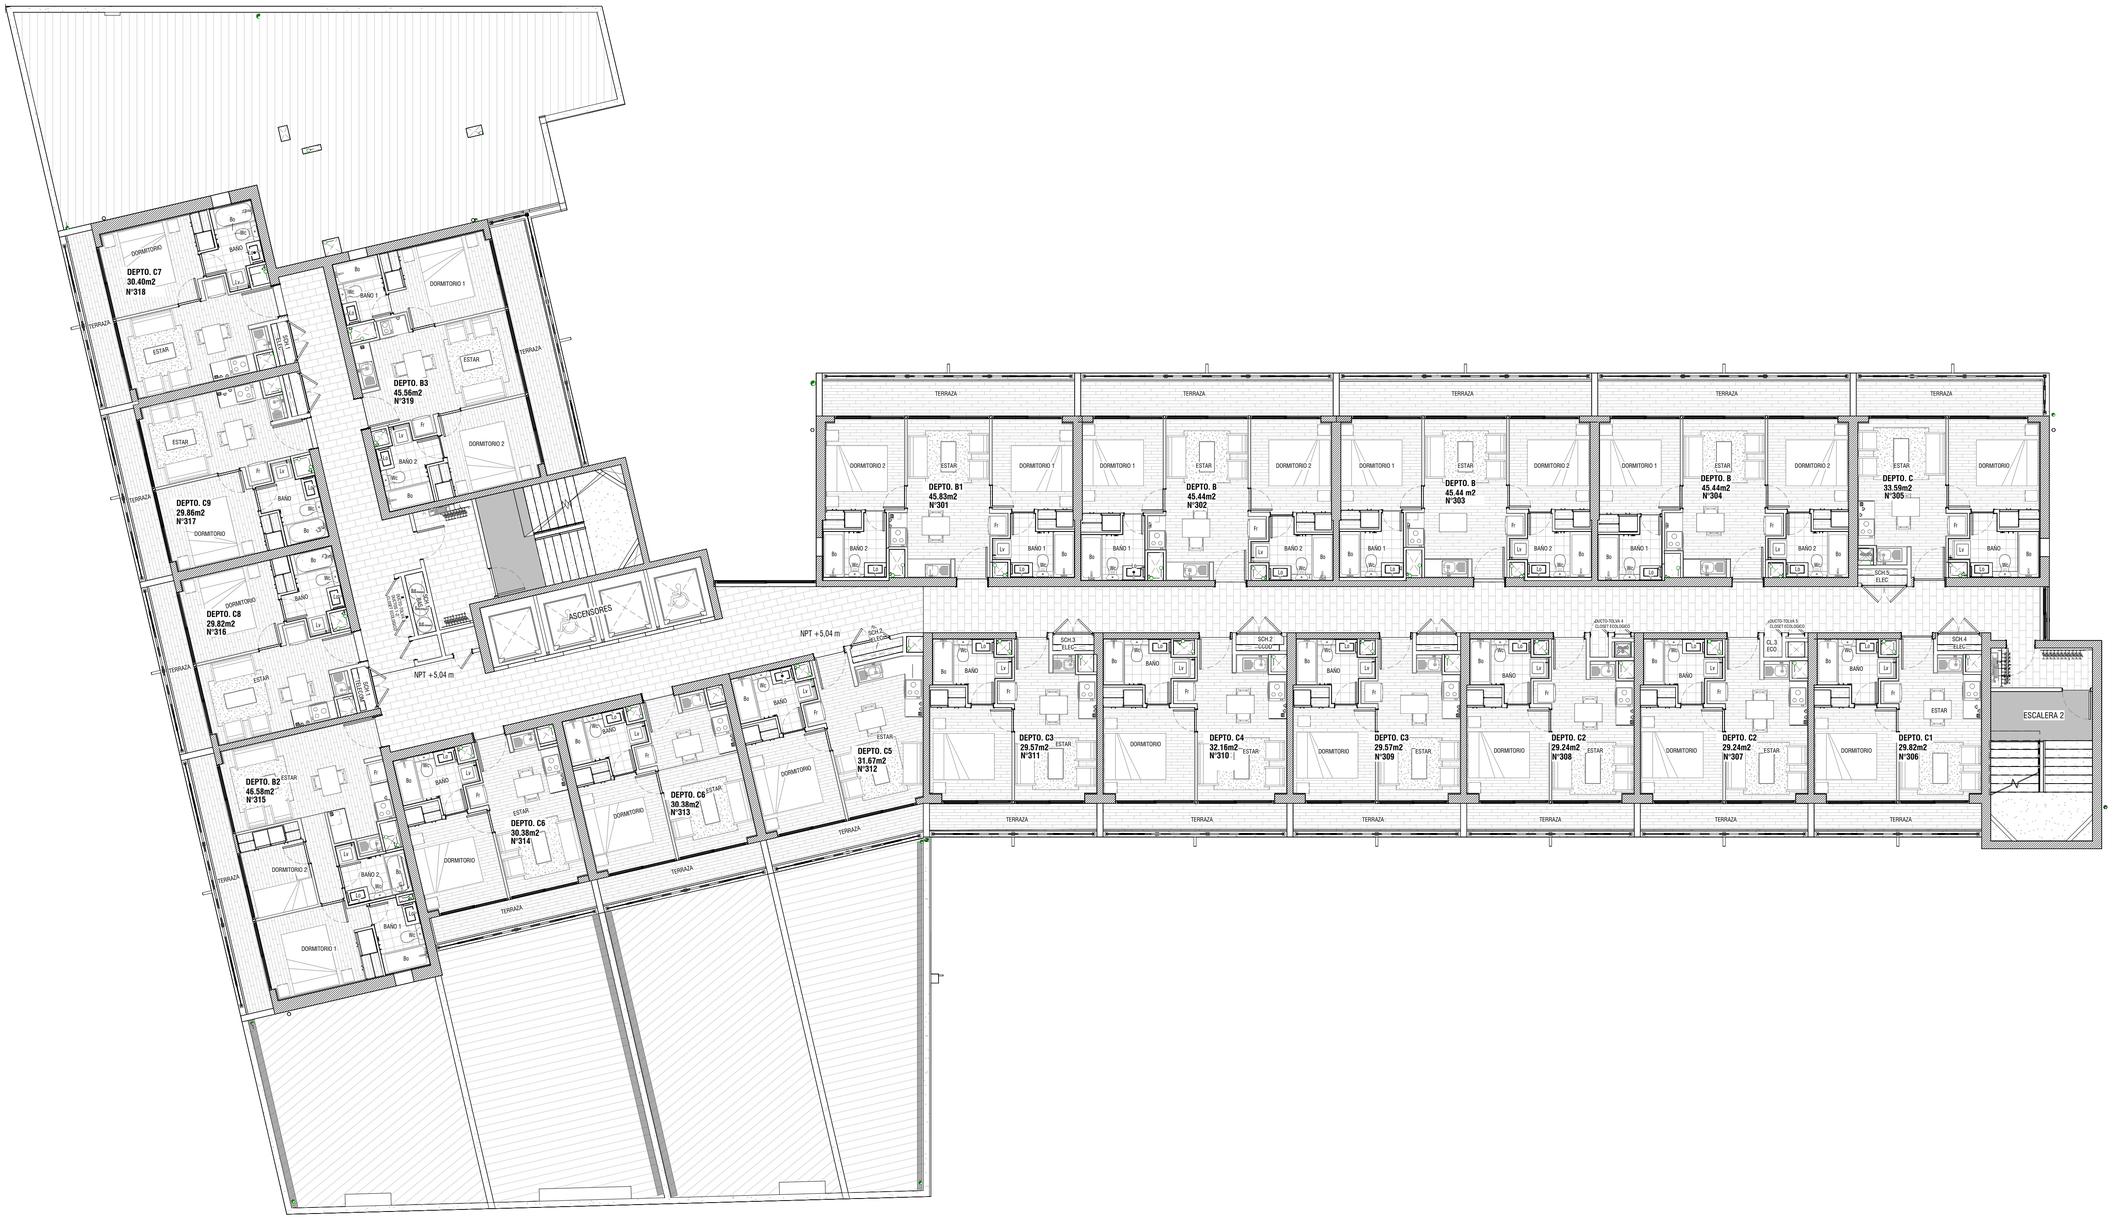

PLANTA GENERAL PISO 3

NOTA:
LAS MEDIDAS EXPRESADAS EN ESTE DOCUMENTO SON APROXIMADAS, PUDIENDO SUFRIR VARIACIONES MENORES Y/O MARGENES DE TOLERANCIA PROPIOS DEL PROCESO CONSTRUCTIVO.

PLANTA GENERAL PISO 3

EDIFICIO VIVE BARCELONA

CALLE BARCELONA N° 150, LA FLORIDA, REGIÓN METROPOLITANA

BRICSA

Nº FICHA
1203
REV.
A



PLANTA GENERAL PISO 4

NOTA:
LAS MEDIDAS EXPRESADAS EN ESTE DOCUMENTO SON APROXIMADAS, PUDIENDO SUFRIR VARIACIONES MENORES Y/O MARGENES DE TOLERANCIA PROPIOS DEL PROCESO CONSTRUCTIVO.

PLANTA GENERAL PISO 4

EDIFICIO VIVE BARCELONA

CALLE BARCELONA N° 150, LA FLORIDA, REGIÓN METROPOLITANA

BRICSA

N° FICHA 1204

REV. A



PLANTA GENERAL PISOS 5 AL 20

NOTA:
LAS MEDIDAS EXPRESADAS EN ESTE DOCUMENTO SON APROXIMADAS, PUDIENDO SUFRIR VARIACIONES MENORES Y/O MARGENES DE TOLERANCIA PROPIOS DEL PROCESO CONSTRUCTIVO.

PLANTA GENERAL PISOS 5 AL 20


EDIFICIO VIVE BARCELONA

CALLE BARCELONA N° 150, LA FLORIDA, REGIÓN METROPOLITANA

BRICSA

Nº FICHA
1205

REV.
A

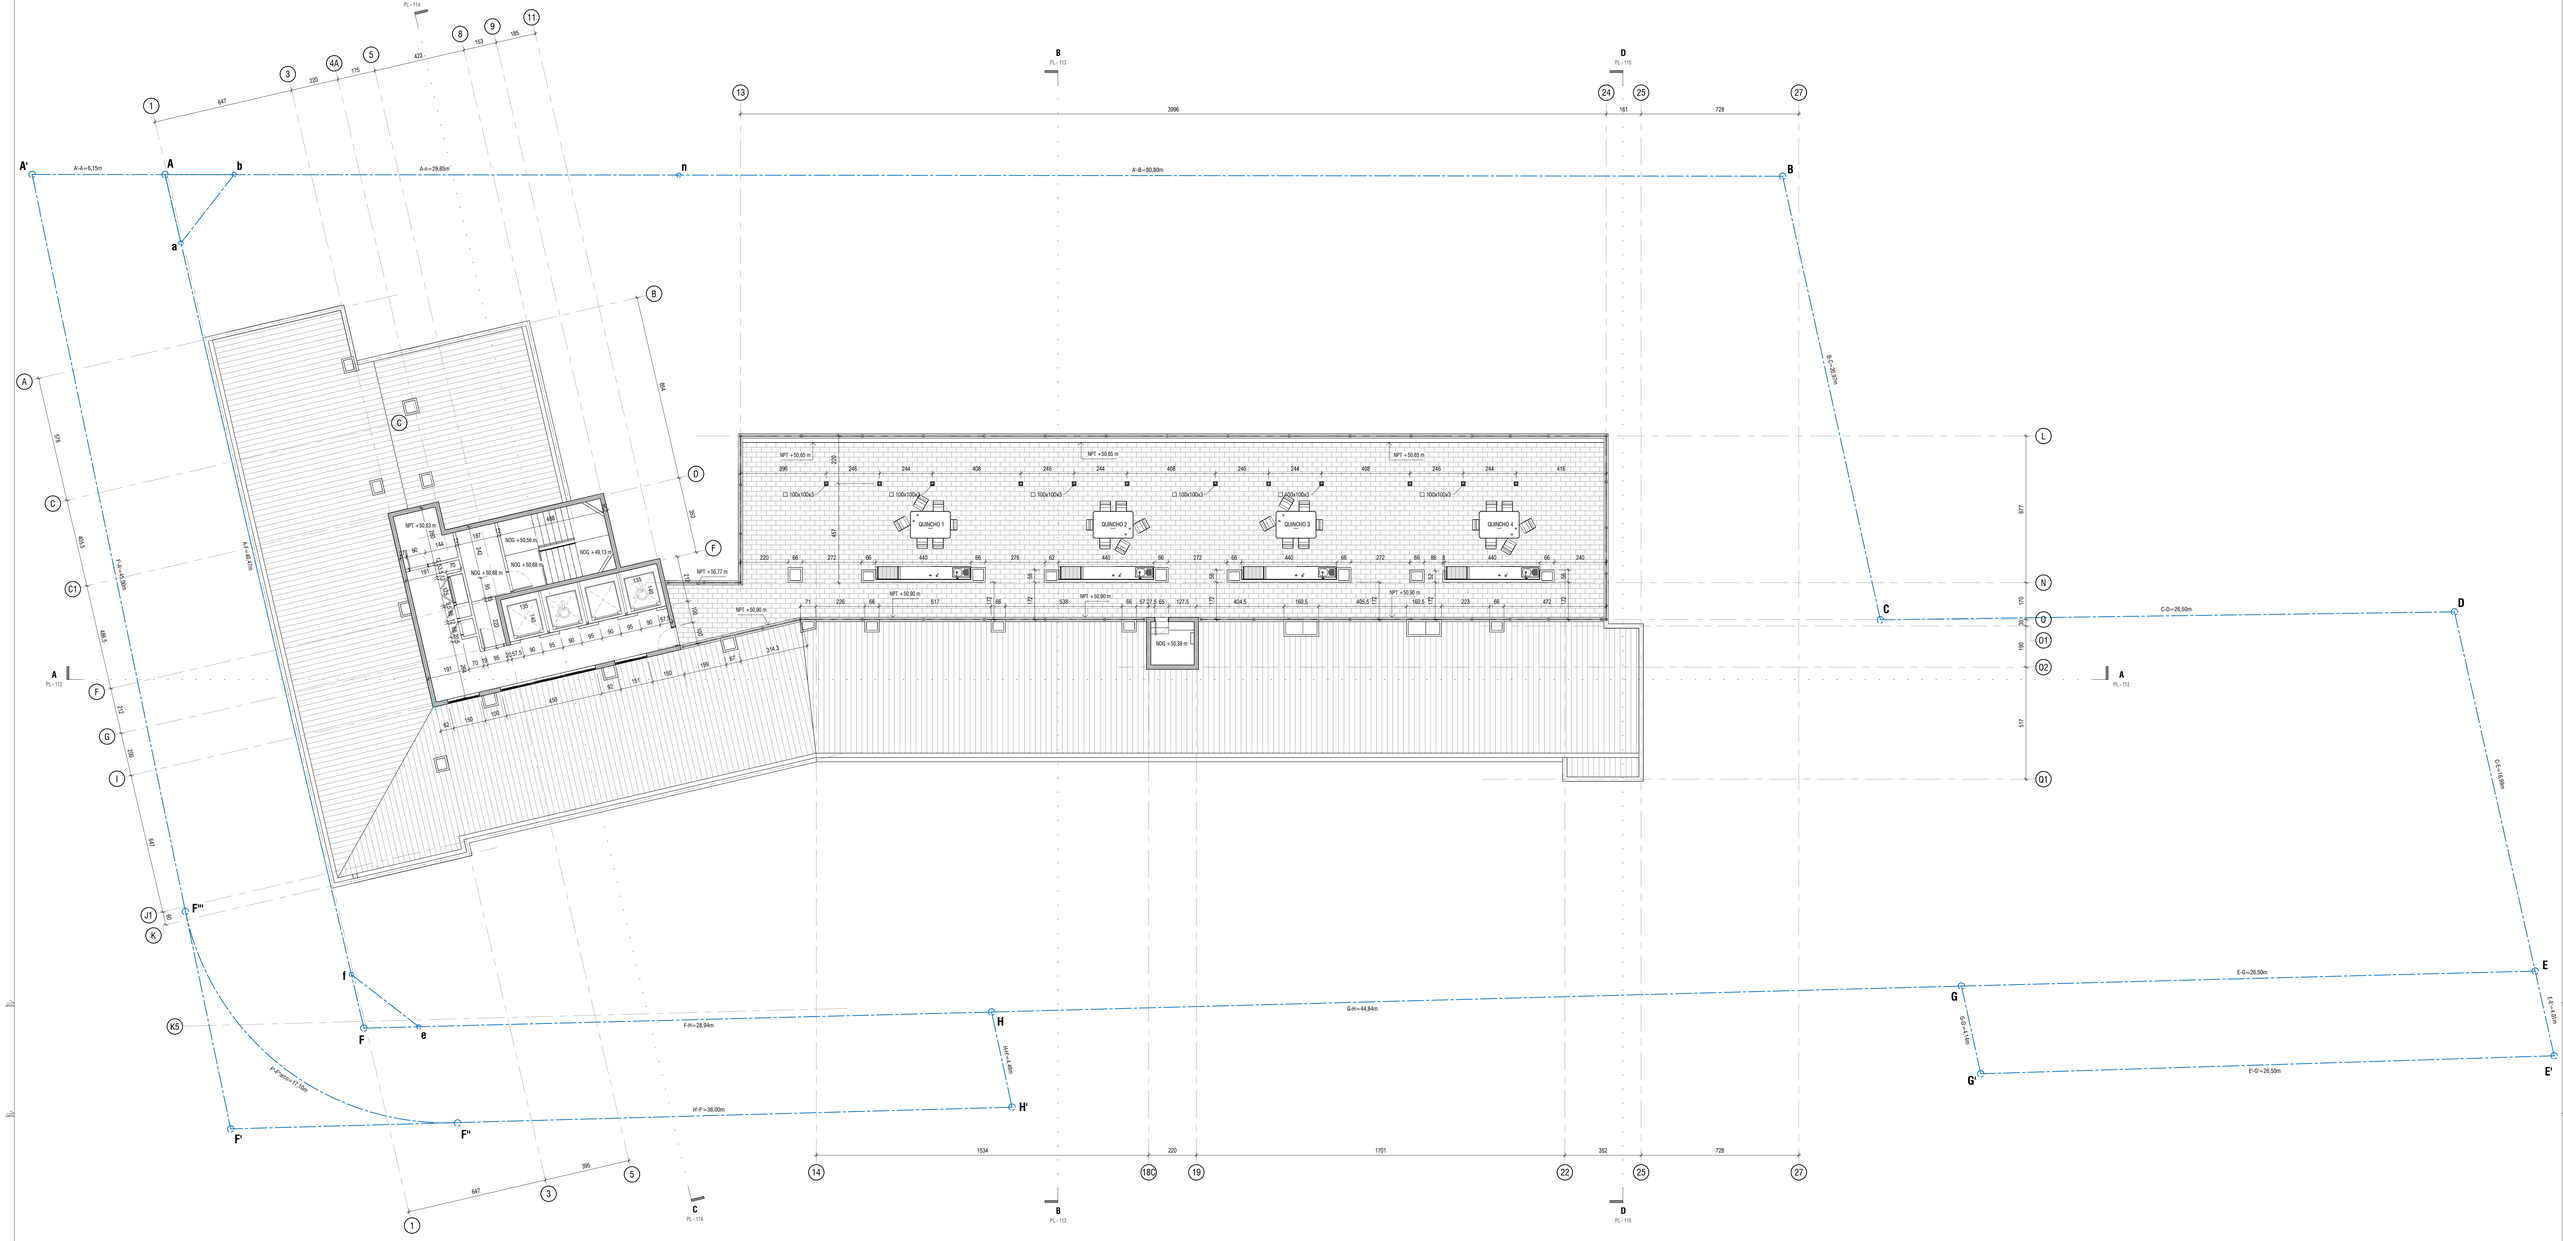

PLANTA 21° PISO

ESC. 1 : 100

Para Revisión
19 DIC 2022
BRICSA S.A.

ESQUEMA ZONIFICACIÓN



Nº	FECHA	DESCRIPCIÓN
A	19.12.2022	REVISIÓN Y COMENTARIOS

DIBUJÓ	REVISÓ
AEC	AEC

BRICSA

PROPIETARIO : INMOBILIARIA BARCELONA SPA
RUT : 76.927.140-K
REP. LEGAL : EUGENIO LOPEZ MOURE
RUT : 10.567.147-K
NUEVA DE LYON 113, PS. PROVIDENCIA, RM

JL HURTADO y CIA. LTDA.
AVDA. PROVIDENCIA 2.124 OF. 22 (ESQUINA PATRICIO LYON)
+56 2 2538 48 20 / FAX : 56 442 438 4

DISCIPLINA : ARQUITECTURA
PROYECTISTA : JUAN LUIS HURTADO
TÍTULO : ARQUITECTO
RUT : 7.239.389-3
FRANCISCO DE AGUIRRE 3735, OF. 21, SANTIAGO

CONDOMINIO VIVE BARCELONA

CALLE BARCELONA Nº 100, LA FLORIDA, REGIÓN METROPOLITANA

PLANTA 21° PISO

COD. DISCIPLINA	SERIE SUBDOC	ESCALA	FECHA	ZONA	Nº PROYECTO
ARQ	100	INDICADAS	08/26/2022	Z0	2203

JEFE DE PROY.	JEFE DE ING.	GERENCIA	Nº PLANO	REVISIÓN
G. SERRALTA	J. OCARES	ALTURAS	PROYECTO PLANO	A

Nº DOC.
2203 - ARQ - JLH - Z0 - 100 - BRI - 106 - A

ARQ - 106

ESTE PLANO ES PROPIEDAD INTELECTUAL DE BRICSA S.A. Y NO PUEDE SER COPIADO, REPRODUCIDO O UTILIZADO EN FORMA ALGUNA SIN AUTORIZACIÓN ESCRITA DE BRICSA S.A.

FORMATO : ISO A3 (1189 x 841 mm)