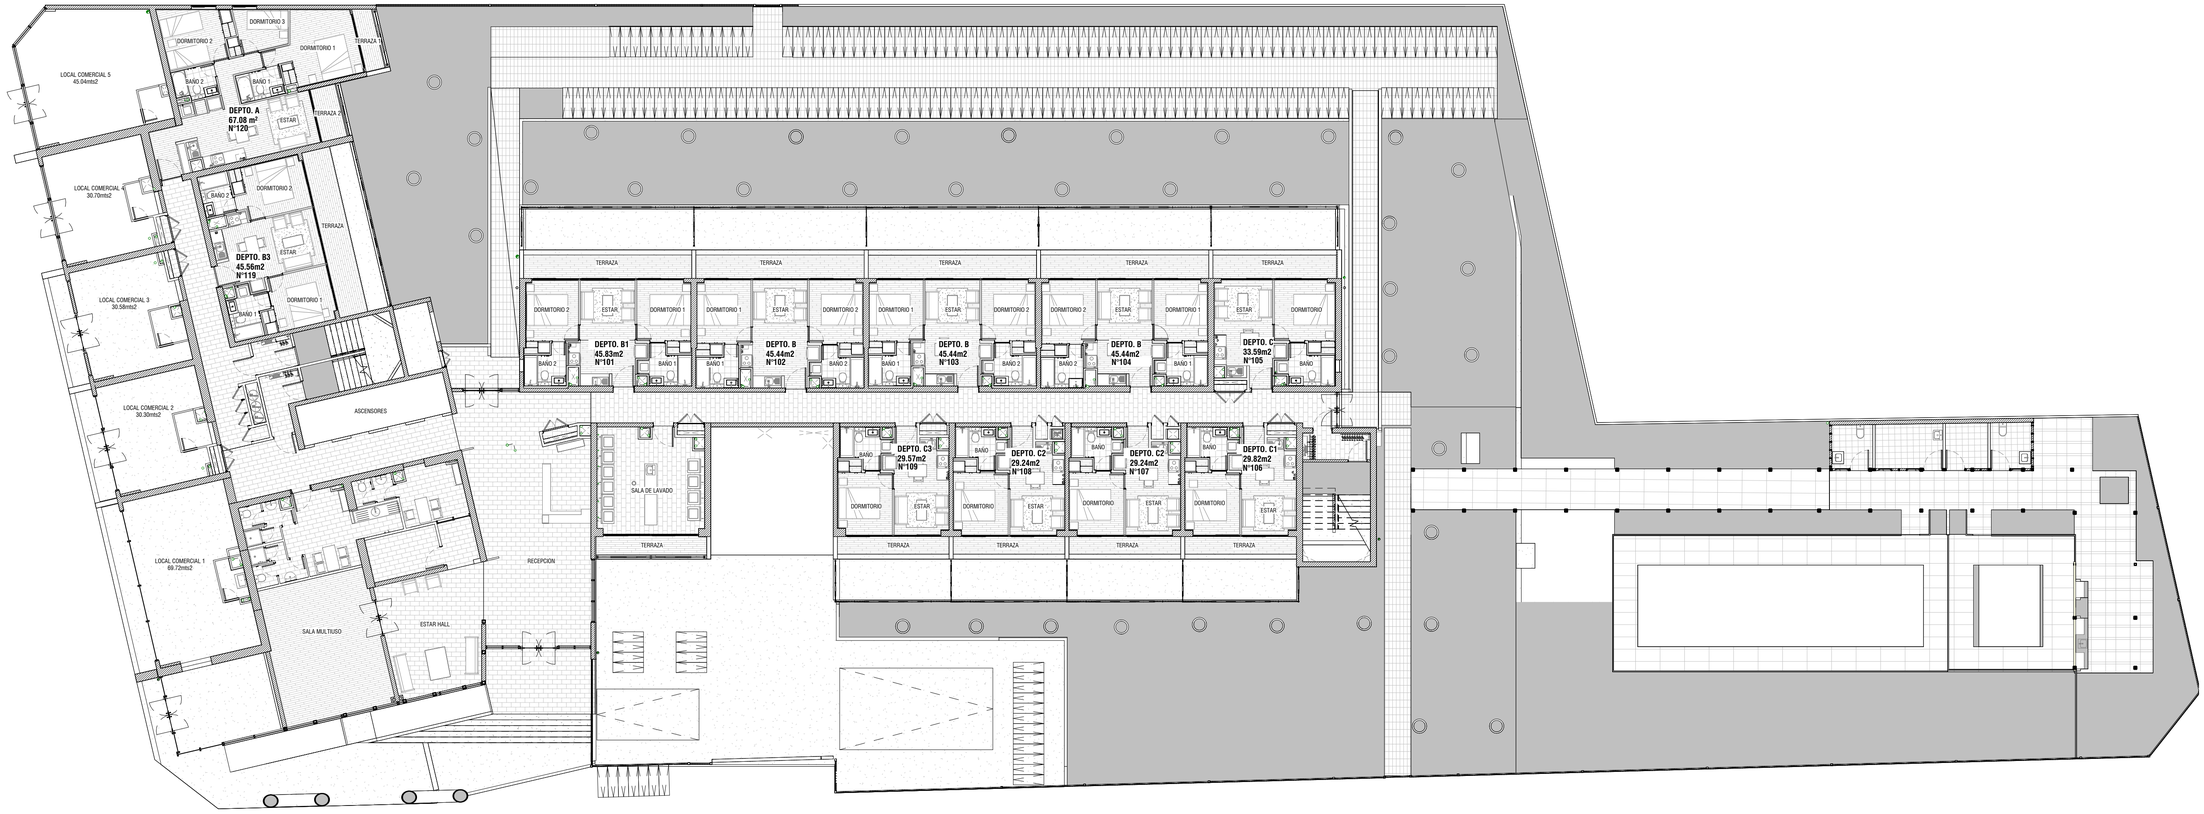


PLANTA 1° PISO

NOTA:
LAS MEDIDAS EXPRESADAS EN ESTE DOCUMENTO SON APROXIMADAS, PUDIENDO SUFRIR VARIACIONES MENORES Y/O MARGENES DE TOLERANCIA PROPIOS DEL PROCESO CONSTRUCTIVO.

PLANTA GENERAL PISO 1


EDIFICIO VIVE BARCELONA

CALLE BARCELONA N° 150, LA FLORIDA, REGIÓN METROPOLITANA

BRICSA

N° FICHA
1201

REV. A

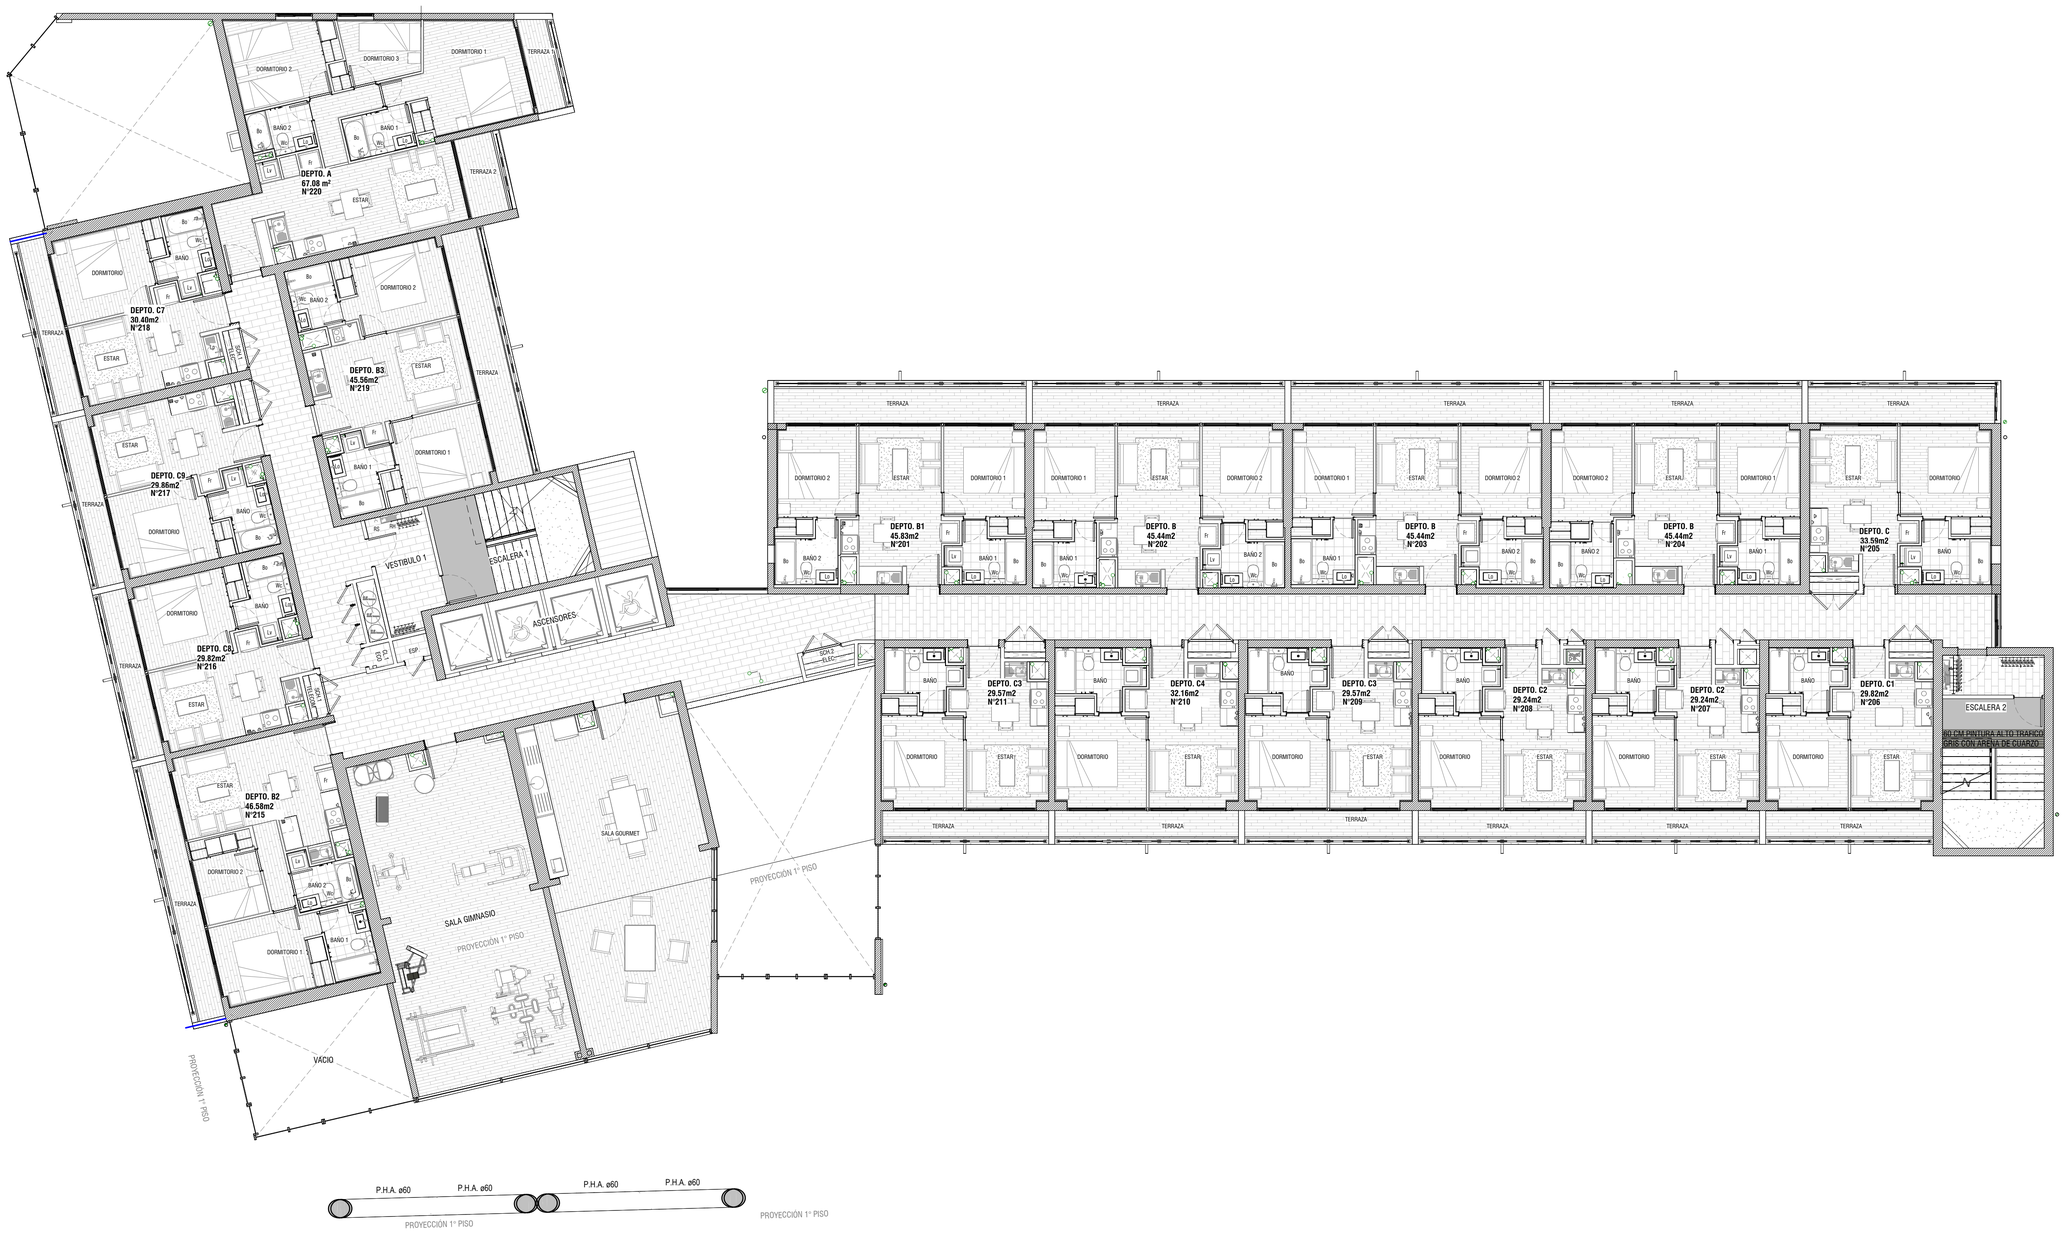

PLANTA GENERAL PISO 2

NOTA:
LAS MEDIDAS EXPRESADAS EN ESTE DOCUMENTO SON APROXIMADAS, PUDIENDO SUFRIR VARIACIONES MENORES Y/O MARGENES DE TOLERANCIA PROPIOS DEL PROCESO CONSTRUCTIVO.

PLANTA GENERAL PISO 2


EDIFICIO VIVE BARCELONA

CALLE BARCELONA N° 150, LA FLORIDA, REGIÓN METROPOLITANA

BRICSA

N° FICHA 1202

REV. A

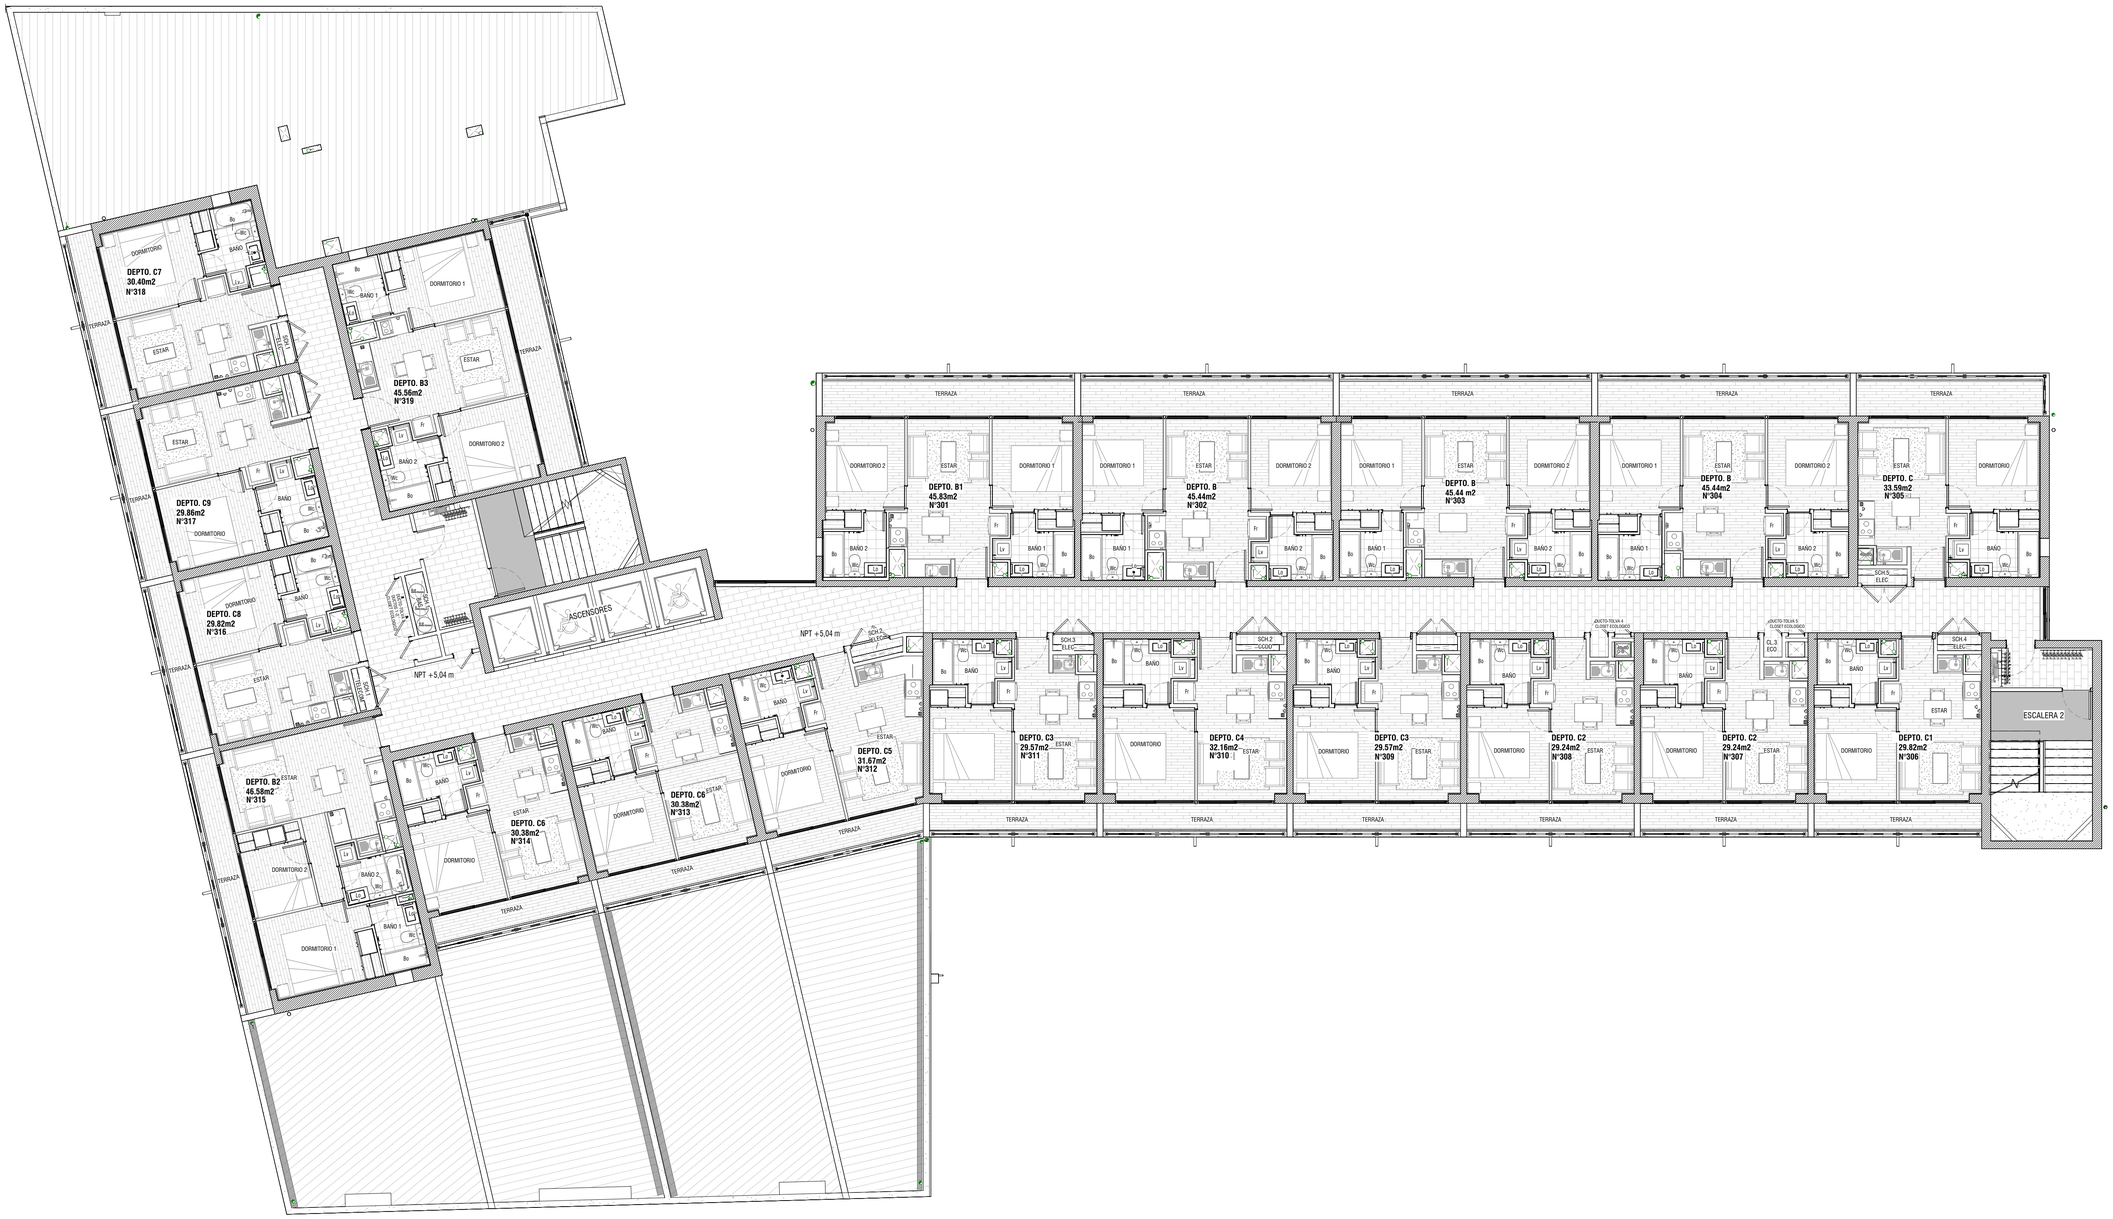

PLANTA GENERAL PISO 3

NOTA:
LAS MEDIDAS EXPRESADAS EN ESTE DOCUMENTO SON APROXIMADAS, PUDIENDO SUFRIR VARIACIONES MENORES Y/O MARGENES DE TOLERANCIA PROPIOS DEL PROCESO CONSTRUCTIVO.

PLANTA GENERAL PISO 3

EDIFICIO VIVE BARCELONA

CALLE BARCELONA N° 150, LA FLORIDA, REGIÓN METROPOLITANA

BRICSA

Nº FICHA
1203
REV.
A



PLANTA GENERAL PISO 4

NOTA:
LAS MEDIDAS EXPRESADAS EN ESTE DOCUMENTO SON APROXIMADAS, PUDIENDO SUFRIR VARIACIONES MENORES Y/O MARGENES DE TOLERANCIA PROPIOS DEL PROCESO CONSTRUCTIVO.

PLANTA GENERAL PISO 4

EDIFICIO VIVE BARCELONA

CALLE BARCELONA N° 150, LA FLORIDA, REGIÓN METROPOLITANA

BRICSA

N° FICHA 1204

REV. A



PLANTA GENERAL PISOS 5 AL 20

NOTA:
LAS MEDIDAS EXPRESADAS EN ESTE DOCUMENTO SON APROXIMADAS, PUDIENDO SUFRIR VARIACIONES MENORES Y/O MARGENES DE TOLERANCIA PROPIOS DEL PROCESO CONSTRUCTIVO.

PLANTA GENERAL PISOS 5 AL 20


EDIFICIO VIVE BARCELONA

CALLE BARCELONA N° 150, LA FLORIDA, REGIÓN METROPOLITANA

BRICSA

Nº FICHA
1205

REV.
A

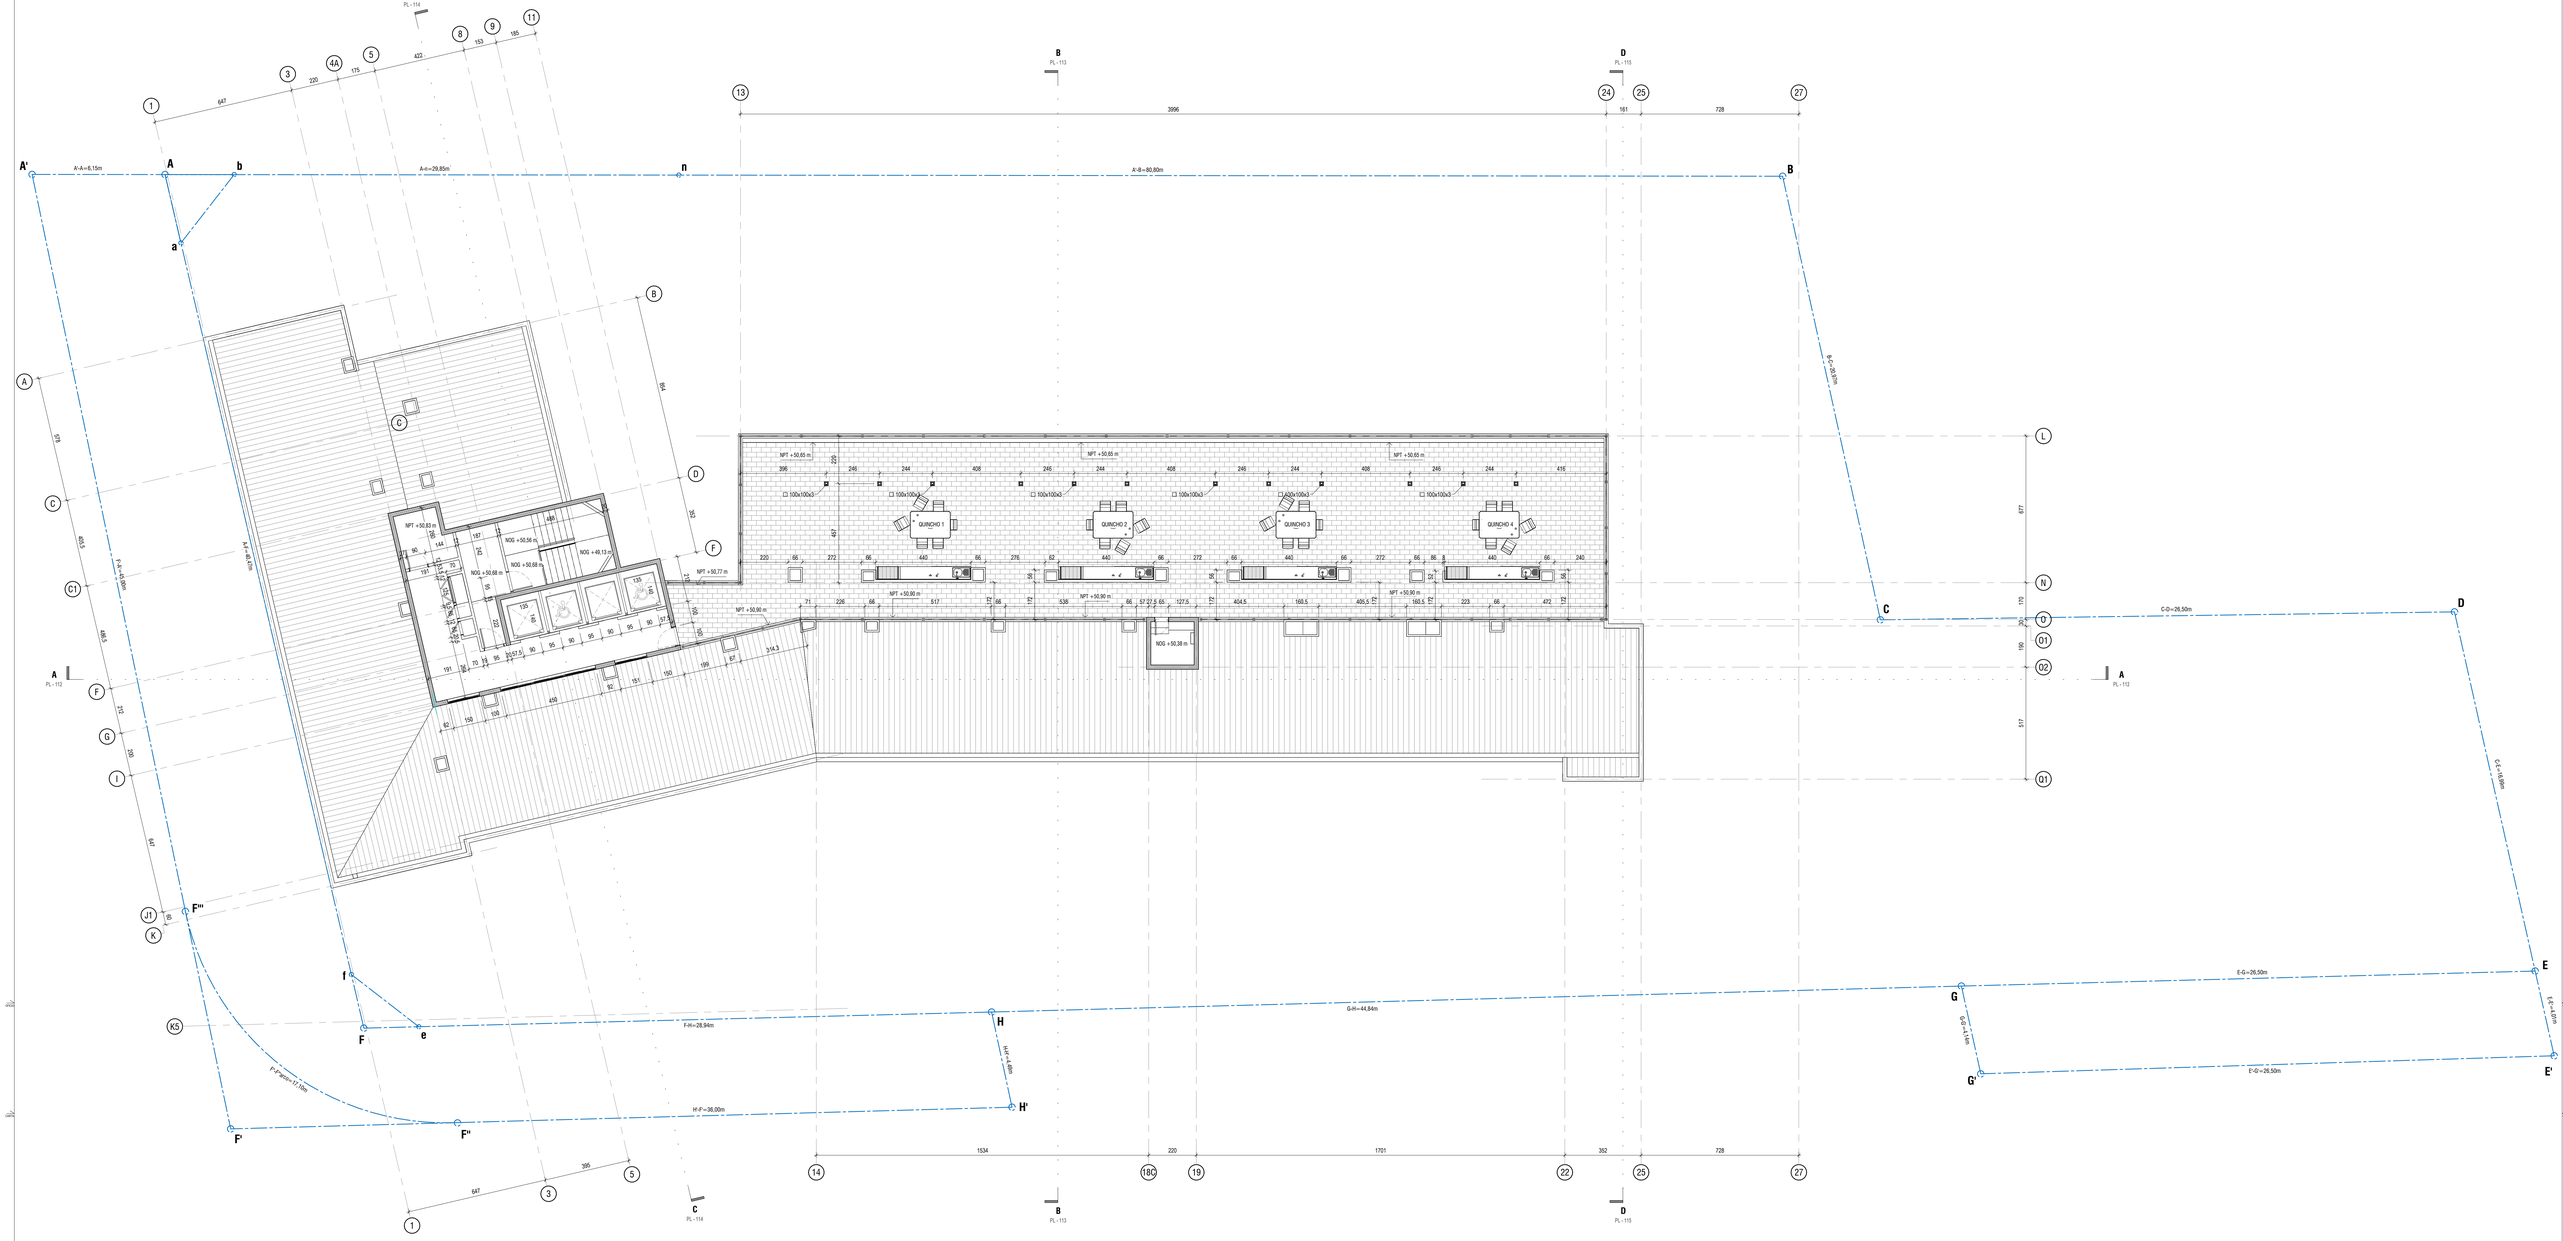

PLANTA 21° PISO

ESC. 1 : 100

Para Revisión
19 DIC 2022
BRICSA S.A.

ESQUEMA ZONIFICACIÓN



Nº	FECHA	DESCRIPCIÓN
A	19.12.2022	REVISIÓN Y COMENTARIOS

DIBUJÓ	REVISÓ
AEC	AEC

BRICSA

PROPIETARIO : INMOBILIARIA BARCELONA SPA
RUT : 76.927.140-K
REP. LEGAL : EUGENIO LOPEZ MOURE
RUT : 10.567.147-K
NUEVA DE LYON 113, PS. PROVIDENCIA, RM

JL HURTADO y CIA. LTDA.
AVDA. PROVIDENCIA 2.124 OF. 22 (ESQUINA PATRICIO LYON)
+56 2 2538 48 20 / FAX : 56 442 438 4

DISCIPLINA : ARQUITECTURA
PROYECTISTA : JUAN LUIS HURTADO
TÍTULO : ARQUITECTO
RUT : 7.239.389-3
FRANCISCO DE AGUIRRE 3735, OF. 21, SANTIAGO

CONDOMINIO VIVE BARCELONA

CALLE BARCELONA Nº 100, LA FLORIDA, REGIÓN METROPOLITANA

PLANTA 21° PISO

COD. DISCIPLINA	SERIE SUBDOC	ESCALA	FECHA	ZONA	Nº PROYECTO
ARQ	100	INDICADAS	08/26/2022	Z0	2203

JEFE DE PROY.	JEFE DE ING.	GERENCIA	Nº PLANO	REVISIÓN
G. SERRALTA	J. OCARES	ALTURAS	PROYECTO PLANO	A

Nº DOC.
2203 - ARQ - JLH - Z0 - 100 - BRI - 106 - A

ARQ - 106

ESTE PLANO ES PROPIEDAD INTELECTUAL DE BRICSA S.A. Y NO PUEDE SER COPIADO, REPRODUCIDO O UTILIZADO EN FORMA ALGUNA SIN AUTORIZACIÓN ESCRITA DE BRICSA S.A.

FORMATO : ISO A3 (1189 x 841 mm)

RESUMEN 2 SUBT.			UTIL	COMUN	TOTAL
ESTACIONAMIENTOS	77		962.50		962.50
BODEGAS.	119		344.46		344.46
BODEGA COMUN ASEO				7.23	7.23
SALA PRESURIZACION ESCALA 1				9.46	9.46
SALA PRESURIZACION ESCALA 2				8.48	8.48
SALA DE BOMBAS				24.94	24.94
SUP COMUN CIRCULACIONES Y MUROS				1,293.89	1,293.89
	196		**1,306.96**	**1,344.00**	**2,650.96**

2do SUBT ESTAC.			M2 UTIL	COMUN	TOTAL
E53			12.50		12.50
E54			12.50		12.50
E55			12.50		12.50
E56			12.50		12.50
E57			12.50		12.50
E58			12.50		12.50
E59			12.50		12.50
E60 mv			12.50		12.50
E61 mv			12.50		12.50
E62			12.50		12.50
E63			12.50		12.50
E64			12.50		12.50
E65			12.50		12.50
E66			12.50		12.50
E67			12.50		12.50
E68			12.50		12.50
E69			12.50		12.50
E70			12.50		12.50
E71			12.50		12.50
E72			12.50		12.50
E73			12.50		12.50
E74			12.50		12.50
E75			12.50		12.50
E76			12.50		12.50
E77			12.50		12.50
E78			12.50		12.50
E79			12.50		12.50
E80			12.50		12.50
E81			12.50		12.50
E82			12.50		12.50
E83			12.50		12.50
E84			12.50		12.50
E85			12.50		12.50
E86			12.50		12.50
E87			12.50		12.50
E88			12.50		12.50
E89			12.50		12.50
E90			12.50		12.50
E91			12.50		12.50
E92			12.50		12.50
E93			12.50		12.50
E94			12.50		12.50
E95			12.50		12.50
E96			12.50		12.50
E97			12.50		12.50
E98			12.50		12.50
E99			12.50		12.50
E100			12.50		12.50
E101			12.50		12.50
E102			12.50		12.50
E103			12.50		12.50
E104			12.50		12.50
E105			12.50		12.50
E106			12.50		12.50
E107			12.50		12.50
E108			12.50		12.50
E109			12.50		12.50
E110			12.50		12.50
E111			12.50		12.50
E112			12.50		12.50
E113			12.50		12.50
E114			12.50		12.50
E115			12.50		12.50
E116			12.50		12.50
E117			12.50		12.50
E118			12.50		12.50
E119			12.50		12.50
E120			12.50		12.50
E121			12.50		12.50
E122			12.50		12.50
E123			12.50		12.50
E124			12.50		12.50
E125			12.50		12.50
E126			12.50		12.50
E127			12.50		12.50
E128			12.50		12.50
E129			12.50		12.50
77			962.50	0.00	962.50

2do SUBT. BODEGAS			SUP. UTIL	SUP. común	S.TOTAL
	LARGO	ANCHO	M2	M2	M2
B96	1.40	1.02	1.43		1.43
B97	1.40	1.25	1.75		1.75
B98	1.40	1.25	1.75		1.75
B99	1.40	1.32	1.85		1.85
B100	1.00	2.59	2.59		2.59
B101	1.48	1.95	2.89		2.89
B102	1.48	1.40	2.07		2.07
B103	1.21	1.40	1.69		1.69
B104	1.48	1.40	2.07		2.07
B105	1.48	1.40	2.07		2.07
B106	1.48	1.95	2.89		2.89
B107	2.56	1.00	2.56		2.56
B108	1.38	1.32	1.82		1.82
B109	1.38	1.25	1.73		1.73
B110	1.38	1.25	1.73		1.73
B111	2.09	1.30	2.72		2.72
B112	2.09	1.30	2.72		2.72
B113	2.09	1.89	3.95		3.95
B114	1.00	3.29	3.29		3.29
B115	1.20	2.10	2.52		2.52
B116	1.20	2.10	2.52		2.52
B117	1.20	2.10	2.52		2.52
B118	1.14	2.10	2.39		2.39
B119	2.12	1.25	2.65		2.65
B120	2.12	1.30	2.76		2.76
B121	2.12	1.30	2.76		2.76
B122	2.12	1.96	4.16		4.16
B123	1.09	3.29	3.59		3.59
B124	1.20	2.10	2.52		2.52
B125	1.20	2.10	2.52		2.52
B126	1.20	1.52	1.82		1.82
B127	1.45	1.50	2.18		2.18
B128	1.25	1.92	2.40		2.40
B129	1.25	2.12	2.65		2.65
B130	1.98	2.12	4.20		4.20
B131	1.09	3.35	3.65		3.65
B132	1.20	2.15	2.58		2.58
B133	1.20	2.15	2.58		2.58
B134	1.20	2.15	2.58		2.58
B135	1.05	2.15	2.26		2.26
B136	1.20	2.15	2.58		2.58
B137	1.20	2.15	2.58		2.58
B138	1.20	2.15	2.58		2.58
B139	1.20	2.15	2.58		2.58
B140	1.20	3.34	4.01		4.01
B141	2.10	2.65	5.57		5.57
B142	1.29	3.16	4.08		4.08
B143	1.30	2.72	3.54		3.54
B144	1.30	2.64	3.43		3.43
B145	1.55	2.23	3.46		3.46
B146	1.20	2.07	2.48		2.48
B147	1.20	1.63	1.96		1.96
B148	1.23	1.72	2.12		2.12
B149	1.23	1.27	1.56		1.56
B150	1.23	1.40	1.72		1.72
B151	1.23	2.31	2.84		2.84
B152	1.26	1.92	2.42		2.42
B153	1.26	1.40	1.76		1.76
B154	1.23	2.45	3.01		3.01
B155	1.55	2.30	3.57		3.57
B156	1.55	1.30	2.02		2.02
B157	1.55	1.27	1.97		1.97
B158	1.20	2.58	3.10		3.10
B159	1.20	1.40	1.68		1.68
B160	1.20	1.40	1.68		1.68
B161	1.20	1.40	1.68		1.68
B162	1.15	2.46	2.83		2.83
B163	1.15	2.46	2.83		2.83
B164	1.15	2.46	2.83		2.83
B165	1.05	2.08	2.18		2.18
B166	1.06	2.08	2.20		2.20
B167	1.32	4.63	6.11		6.11
B168	1.57	3.03	4.76		4.76
B169	2.37	2.90	6.87		6.87
B170	2.89	2.00	5.78		5.78
B171	1.32	3.24	4.28		4.28
B172	1.82	3.39	6.17		6.17
B173	1.40	2.65	3.71		3.71
B174	1.36	2.65	3.60		3.60
B175	1.30	2.65	3.45		3.45
B176	1.50	3.17	4.76		4.76
B177	1.50	3.03	4.55		4.55
B178	1.38	2.70	3.73		3.73
B179	1.36	2.70	3.67		3.67
B180	1.38	2.70	3.73		3.73
B181	1.38	2.70	3.73		3.73
B182	1.36	2.70	3.67		3.67
B183	1.30	2.65	3.45		3.45
B184	1.39	2.95	4.10		4.10
B185	1.30	2.93	3.81		3.81
B186	1.53	2.31	3.53		3.53
B187	1.57	1.97	3.09		3.09
B188	1.51	2.00	3.02		3.02
B189	1.52	2.78	4.23		4.23
B190	1.50	2.75	4.13		4.13
B191	1.50	2.70	4.05		4.05
B192	1.53	2.70	4.13		4.13
B193	1.50	2.51	3.77		3.77
B194	1.50	2.92	4.38		4.38
B195	1.24	1.78	2.21		2.21
B196	1.22	1.78	2.17		2.17
B197	1.22	1.70	2.07		2.07
B198	1.33	1.78	2.37		2.37
B199	1.33	1.78	2.37		2.37
B200	1.33	1.78	2.37		2.37
B201	1.33	1.78	2.37		2.37
B202	1.33	1.78	2.37		2.37
B203	1.33	1.78	2.37		2.37
B204	1.54	1.29	1.99		1.99
B205	1.54	1.26	1.94		1.94
B206	1.54	1.26	1.94		1.94
B207	1.54	1.26	1.94		1.94
B208	1.54	1.26	1.94		1.94
B209	1.54	1.26	1.94		1.94
B210	1.54	1.26	1.94		1.94
B211	1.54	1.26	1.94		1.94
B212	1.54	1.26	1.94		1.94
B213	1.54	1.26	1.94		1.94
B214	1.50	1.29	1.94		1.94
119			**344.46**	**0.00**	**344.46**

Página 12

LINEA OFICIAL

NOTA:
SUPERFICIE NIVEL -2: 2.650,96 MTS2

ESQUEMA ZONIFICACIÓN



DESCRIPCIÓN LISTADO DE CAMBIOS REVISIONES				
N°	FECHA	DIBUJÓ	REVISÓ	DESCRIPCIÓN

REVISIONES				
N°	FECHA	DIBUJÓ	REVISÓ	DESCRIPCIÓN
B	16.08.24	GRC		CORRECCION OBSERVACIONES BRICSA

BRICSA
WWW.BRICSA.CL
+ 562 24807500 | + 562 23947520
NUEVA DE LYON 145, PISO 8, PROVIDENCIA, RM, CHILE

PROPIETARIO : INMOBILIARIA BARCELONA SPA
RUT : 76.187.543-K
REP LEGAL : EDUARD LOPEZ MIGUNI
RUT : 10.787.543-K
NUEVA DE LYON 145, PI, PROVIDENCIA, RM

FIRMA REP. LEGAL

JL HURTADO y CIA. LTDA.
JUAN LUIS HURTADO C.L.
+ 56 2 2236 66 73 / RUT: 79.342.500-6
DISCIPLINA : ARQUITECTURA
PROFESIÓN : ARQUITECTO TITULADO
PROFESIÓN : ARQUITECTO
RUT : 7.004.992-2
FRANCISCO DE AGUIRRE 3720, DP. 21, SANTIAGO

FIRMA PROY.

CONDOMINIO VIVE BARCELONA
CALLE BARCELONA N° 100, LA FLORIDA, REGIÓN METROPOLITANA
SUPERFICIES NIVEL -2

DISCIPLINA	SERIE SUBDOC.	ESCALA	FECHA	ETAPA	N° PROYECTO
ARQUITECTURA	1300	INDICADAS	MAR 2023	ETA1	2203
JEFE DE PROY.	JEFE ING.	GERENCIA	N° PLANO		REVISIÓN
G. SIERRALTA	Y. VELIZ	ALTURAS	PROYECTO	PLANO	L
N° DOC.	PLA - 2203 - ARQ - ETA1 - 1308 _ L			ARQ - 1308	

FORMATO : ISO-A0 (1189 x 841 mm)

SUPERFICIES SUBTERRANEO -1°

RESUMEN 1 SUBT.			UTIL	COMUN	TOTAL
ESTAC. 1ER SUBT	52		650.00		650.00
ESTAC. LOCALES	5		62.50		62.50
BODEGAS	FALSO		298.88		298.88
ESTAC.VISITAS COMUNES	19			237.50	237.50
SALA EQUIPO ELECTROGENO				33.88	33.88
SALA BASURA 1				13.80	13.80
SALA BASURA 2				17.90	17.90
SALA ELECTRICA				33.06	33.06
SALA SOTI				8.71	8.71
SUP.COMUN. CIRCULACIONES Y MUROS				1,294.73	1,294.73
	76		1,011.38	1,639.58	2,650.96

1ER SUBT ESTAC.			M2 UTIL	S.COMUN	S.TOTAL
E1			12.50		12.50
E2			12.50		12.50
E3			12.50		12.50
E4			12.50		12.50
E5			12.50		12.50
E6			12.50		12.50
E7			12.50		12.50
E8			12.50		12.50
E9			12.50		12.50
E10			12.50		12.50
E11			12.50		12.50
E12			12.50		12.50
E13			12.50		12.50
E14			12.50		12.50
E15			12.50		12.50
E16			12.50		12.50
E17			12.50		12.50
E18			12.50		12.50
E19			12.50		12.50
E20			12.50		12.50
E21			12.50		12.50
E22			12.50		12.50
E23			12.50		12.50
E24			12.50		12.50
E25			12.50		12.50
E26			12.50		12.50
E27			12.50		12.50
E28			12.50		12.50
E29			12.50		12.50
E30			12.50		12.50
E31			12.50		12.50
E32			12.50		12.50
E33			12.50		12.50
E34			12.50		12.50
E35			12.50		12.50
E36			12.50		12.50
E37			12.50		12.50
E38			12.50		12.50
E39			12.50		12.50
E40			12.50		12.50
E41			12.50		12.50
E42			12.50		12.50
E43			12.50		12.50
E44			12.50		12.50
E45			12.50		12.50
E46			12.50		12.50
E47			12.50		12.50
E48			12.50		12.50
E49			12.50		12.50
E50			12.50		12.50
E51			12.50		12.50
E52			12.50		12.50
52			650.00		650.00

1ER SUBT. BODEGAS			SUP. UTIL	SUP. común	S.TOTAL
UNIDAD RECINTO	LARGO	ANCHO	M2	M2	M2
B01	2.00	1.35	2.70		2.70
B02	2.00	1.30	2.60		2.60
B03	2.00	1.30	2.60		2.60
B04	2.00	1.96	3.92		3.92
B05	1.22	1.10	1.34		1.34
B06	1.96	1.63	3.19		3.19
B07	1.30	1.63	2.12		2.12
B08	1.30	1.63	2.12		2.12
B09	1.09	3.29	3.59		3.59
B10	1.20	2.10	2.52		2.52
B11	1.20	2.10	2.52		2.52
B12	1.20	2.10	2.52		2.52
B13	1.20	1.51	1.81		1.81
B14	2.10	1.20	2.52		2.52
B15	2.10	1.20	2.52		2.52
B16	1.09	3.29	3.59		3.59
B17	2.12	1.96	4.16		4.16
B18	2.12	1.20	2.54		2.54
B19	2.12	1.20	2.54		2.54
B20	2.14	1.45	3.10		3.10
B21	1.46	2.12	3.10		3.10
B22	1.45	2.12	3.07		3.07
B23	1.45	2.12	3.07		3.07
B24	1.45	3.29	4.77		4.77
B25	2.12	2.41	5.11		5.11
B26	1.20	2.12	2.54		2.54
B27	1.50	1.19	1.79		1.79
B28	1.59	1.78	2.83		2.83
B29	1.40	2.17	3.04		3.04
B30	1.40	2.17	3.04		3.04
B31	1.40	3.34	4.68		4.68
B32	2.12	2.41	5.11		5.11
B33	1.73	2.12	3.67		3.67
B34	1.74	2.12	3.69		3.69
B35	1.20	2.15	2.58		2.58
B36	1.20	2.15	2.58		2.58
B37	1.20	2.15	2.58		2.58
B38	1.20	2.15	2.58		2.58
B39	1.20	3.34	4.01		4.01
B40	2.10	1.68	3.53		3.53
B41	1.29	2.98	3.84		3.84
B42	1.30	2.90	3.77		3.77
B43	1.30	2.58	3.35		3.35
B44	1.55	2.23	3.46		3.46
B45	1.15	2.00	2.30		2.30
B46	1.15	1.82	2.09		2.09
B47	1.15	1.82	2.09		2.09
B48	1.15	1.81	2.08		2.08
B49	1.32	4.58	6.05		6.05
B50	3.00	1.58	4.74		4.74
B51	2.50	2.36	5.84		5.84
B52	2.00	2.89	5.78		5.78
B53	1.32	3.22	4.25		4.25
B54	1.83	3.37	6.17		6.17
B55	1.30	2.65	3.45		3.45
B56	1.30	2.65	3.45		3.45
B57	1.30	2.65	3.45		3.45
B58	1.50	2.50	3.75		3.75
B59	1.50	2.51	3.77		3.77
B60	1.30	2.70	3.51		3.51
B61	1.47	2.70	3.97		3.97
B62	1.40	2.70	3.78		3.78
B63	1.30	2.70	3.51		3.51
B64	1.46	2.70	3.94		3.94
B65	1.30	2.65	3.45		3.45
B66	1.30	2.85	3.71		3.71
B67	1.30	3.03	3.94		3.94
B68	1.48	2.28	3.37		3.37
B69	1.56	1.96	3.06		3.06
B70	1.50	2.70	4.05		4.05
B71	1.50	2.70	4.05		4.05
B72	1.50	2.74	4.11		4.11
B73	1.50	2.74	4.11		4.11
B74	1.50	2.51	3.77		3.77
B75	1.53	2.50	3.83		3.83
B76	1.24	1.78	2.21		2.21
B77	1.22	1.78	2.17		2.17
B78	1.22	1.78	2.17		2.17
B79	1.33	1.78	2.37		2.37
B80	1.33	1.78	2.37		2.37
B81	1.33	1.78	2.37		2.37
B82	1.33	1.78	2.37		2.37
B83	1.33	1.78	2.37		2.37
B84	1.33	1.78	2.37		2.37
B85	1.29	1.54	1.99		1.99
B86	1.26	1.54	1.94		1.94
B87	1.26	1.54	1.94		1.94
B88	1.26	1.54	1.94		1.94
B89	1.26	1.54	1.94		1.94
B90	1.26	1.54	1.94		1.94
B91	1.26	1.54	1.94		1.94
B92	1.26	1.54	1.94		1.94
B93	1.26	1.54	1.94		1.94
B94	1.26	1.54	1.94		1.94
B95	1.29	1.54	1.99		1.99
95		TOTAL BODEGAS	298.88		298.88

Página 9



ESQUEMA ZONIFICACIÓN



Nº	FECHA	DIBUJÓ	REVISÓ	DESCRIPCIÓN

REVISIONES

Nº	FECHA	DIBUJÓ	REVISÓ	DESCRIPCIÓN
B	16.08.24	GRC		CORRECCION OBSERVACIONES BRICSA

BRICSA

PROPIETARIO : INMOBILIARIA BARCELONA SPA
RUT : 76.727.190-1
REP. LEGAL : EUGENIO LOPEZ MOURE
RUT : 10.767.147-K
NUEVA DE LYON 145, PS. 9, PROVIDENCIA, RM

BRIKA BRICSA S.A.
NUEVA DE LYON 145, PISO 9 - +562 23947620
PROVIDENCIA, REGION METROPOLITANA, CHILE

FIRMA REP. LEGAL

JL HURTADO y CIA. LTDA.
CONSULTORES EN ARQUITECTURA Y CONSTRUCCION
DISCIPLINA : ARQUITECTURA
PROYECTISTA : JUAN LUIS HURTADO
PROFESION : ARQUITECTO
RUT : 7.224.865-2
FRANCISCO DE AGUIRRE 3720, OF. 31, SANTIAGO

FIRMA PROY.

CONDOMINIO VIVE BARCELONA

CALLE BARCELONA N° 150, LA FLORIDA, REGIÓN METROPOLITANA

SUPERFICIES NIVEL -1

DISCIPLINA	SERIE SUBDISC.	ESCALA	FECHA	ETAPA	N° PROYECTO
ARQUITECTURA	1300	INDICADAS	MAR 2023	ETA1	2203
JEFE DE PROY.	JEFE ING.	GERENCIA	N° PLANO		REVISIÓN
G. SIERRALTA	V. VELIZ	ALTURAS	PROYECTO	PLANO	
N° DOC.	PLA - 2203 - ARQ - ETA1 - 1307 _ L		ARQ - 1307		L

FORMATO : ISO-A0 (1189 x 841 mm)