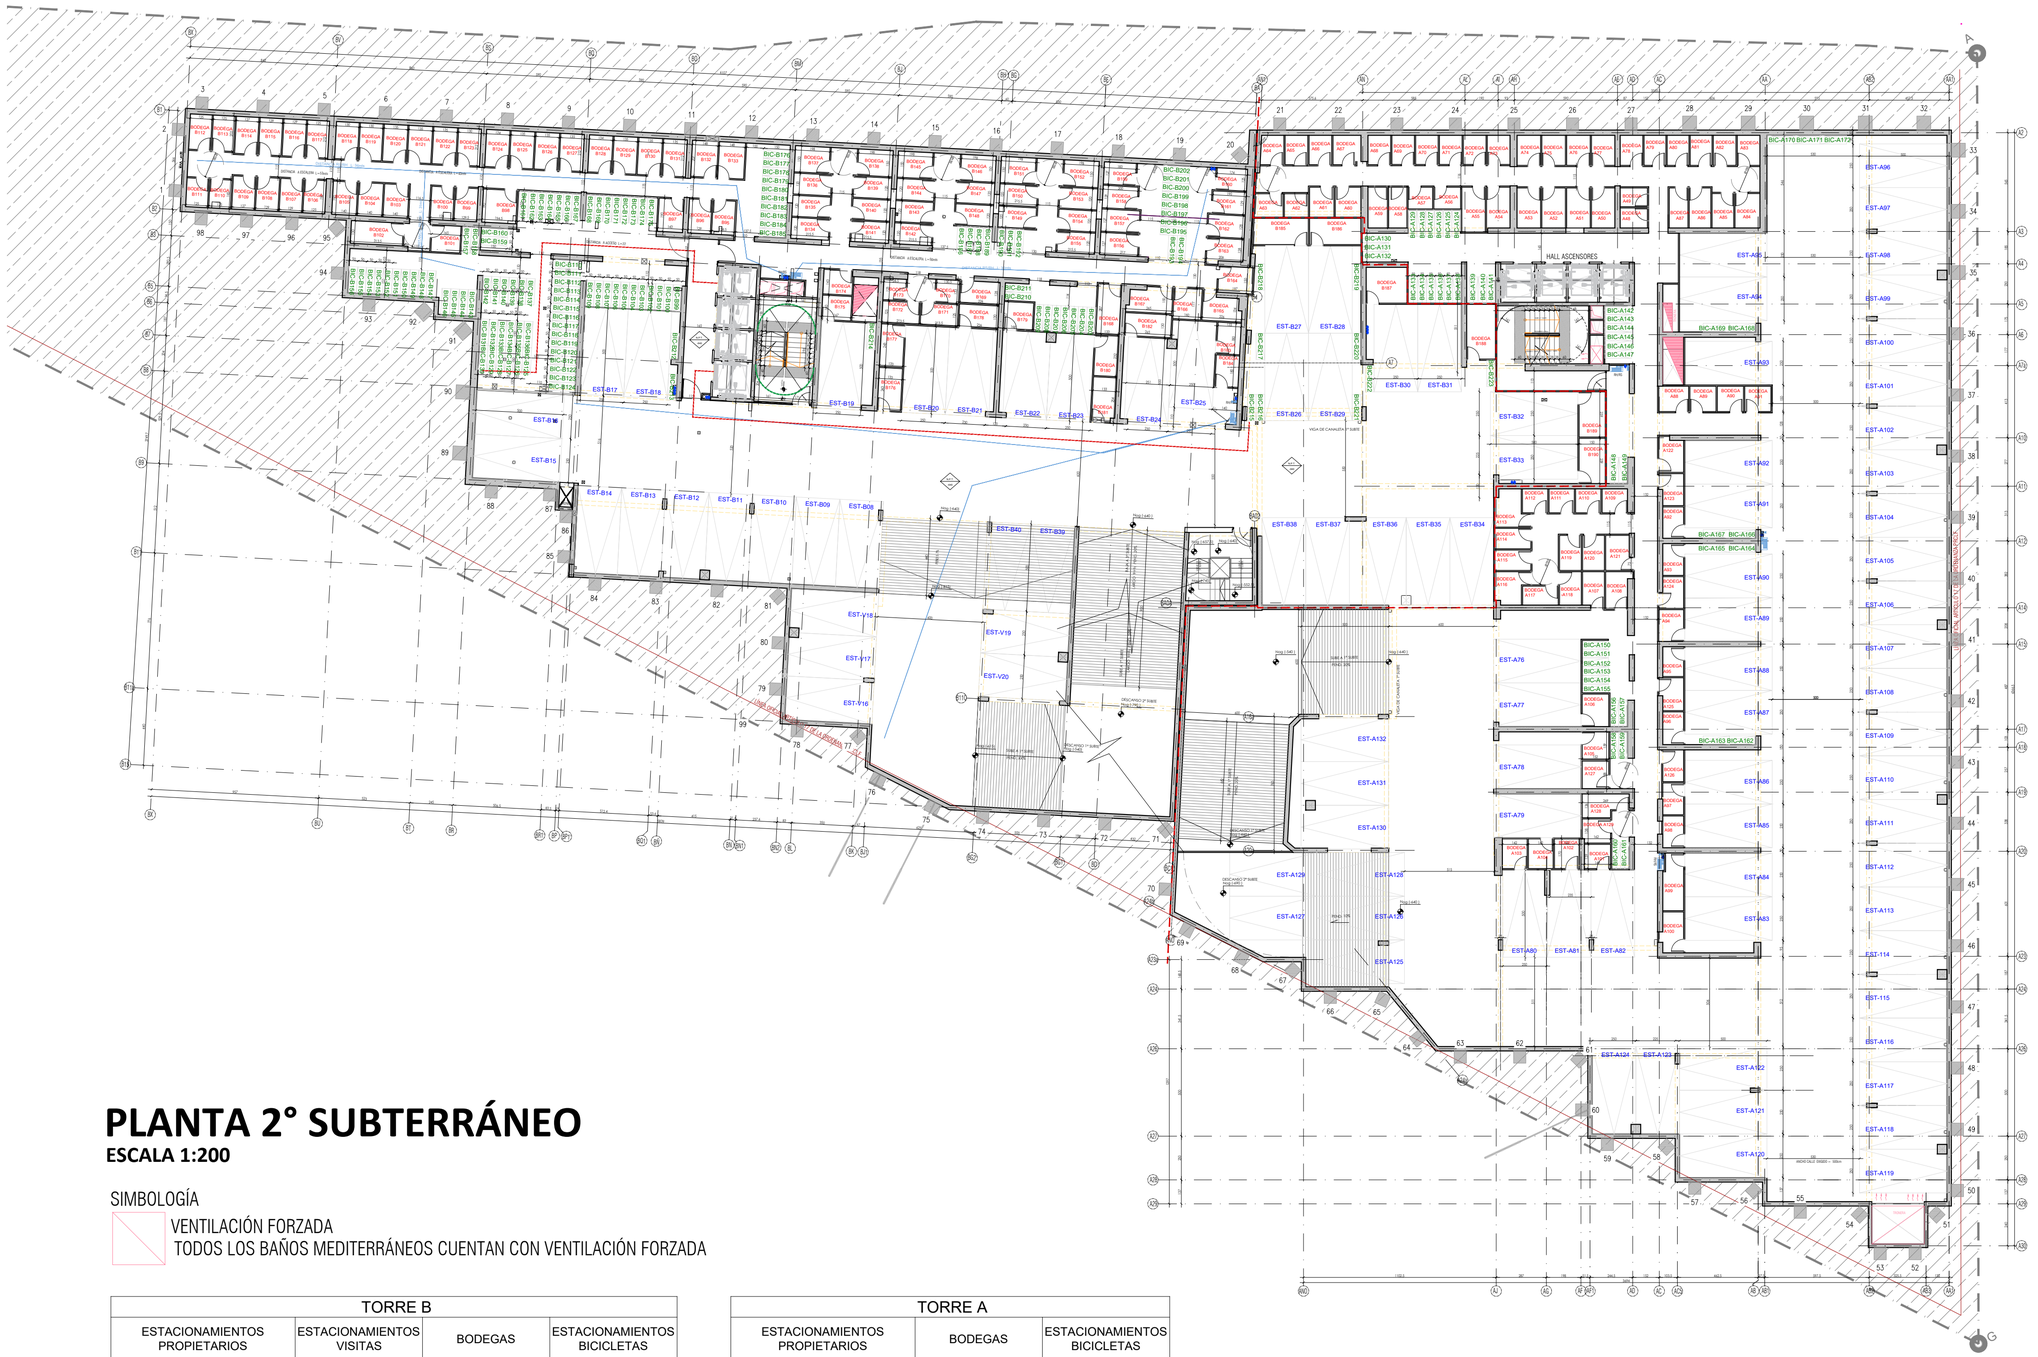

HALL ASCENSORES
VIGA DE CANALETA 1° SUBT.
DESCANSO 2° SUBTE
DESCANSO 1° SUBTE
RAMPA 1° A 2° SUBTE
RAMPA 2° A 1° SUBTE
RAMPA 4.400/0.1=44m
RAMPA 4.400/0.1=44m
RAMPA 4.400/0.1=44m