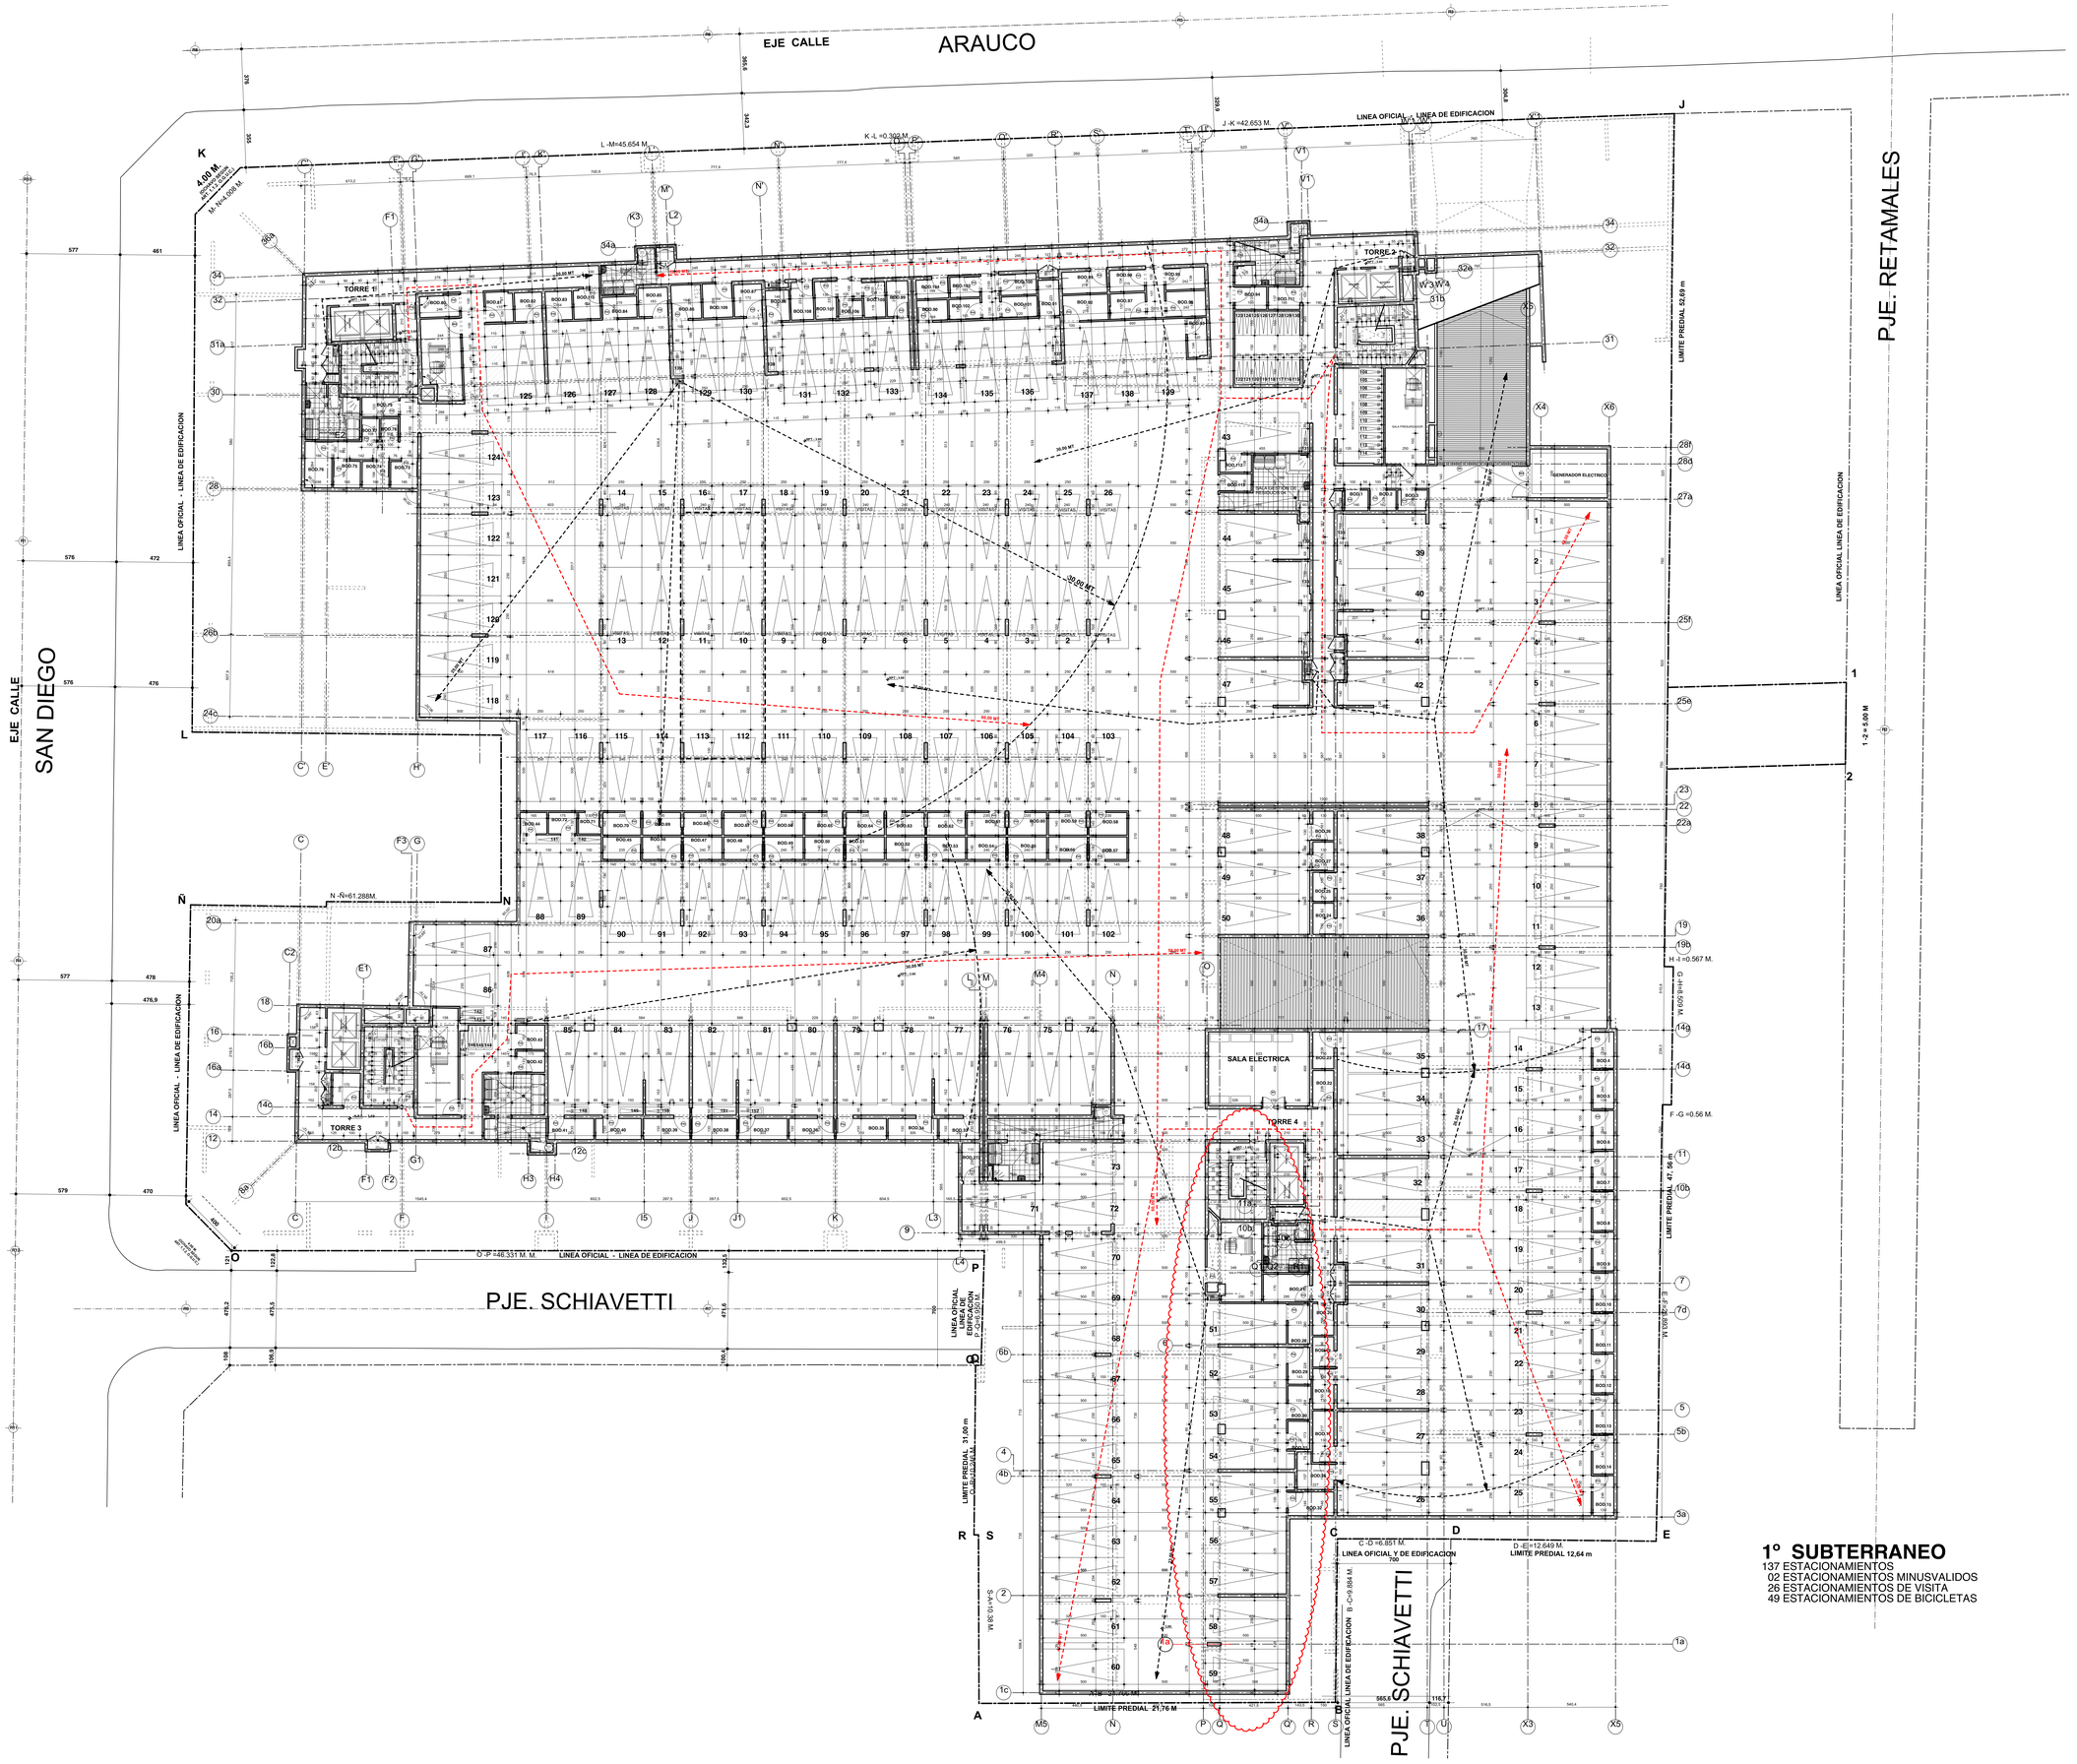


1° SUBTERRANEO

137 ESTACIONAMIENTOS
02 ESTACIONAMIENTOS MINUSVALIDOS
26 ESTACIONAMIENTOS DE VISITA
49 ESTACIONAMIENTOS DE BICICLETAS

REVISION	FECHA
ORIGINAL	07 / 09 / 2018
MODIFICA ARQ.	28 / 09 / 2018
MODIFICA ARQ.	04 / 10 / 2018
ACTUALIZA ARQ.	19 / 10 / 2018
ACTUALIZA ARQ.	26/ 10 / 2018
ACTUALIZA ARQ. TORRE 3 - 4	07/ 11 / 2018
ACTUALIZA ARQ.	03/ 12 / 2018
ACTUALIZA ARQ.	03/ 01 / 2019
ACTUALIZA COTAS ARQ.	08/ 01 / 2019
MODIF. ARQ. SEGUN REV. IND.	25/ 01 / 2019
ACTUALIZA ARQ. SEGUN BIM	17 / 04 / 2019
ACTUALIZA CULATA SUR	14 / 06 / 2019
ACTUALIZA SIMBOLOGIA DE PUERTAS	20 / 06 / 2019

PROYECTO

EDIFICIO SAN DIEGO

DIRECCION
SAN DIEGO N°2044

COMUNA
SANTIAGO - CHILE

ARQUITECTO HUGO VICUÑA VICUÑA
RUT 7.016.327-6

PROPIETARIO
ARAUCO SPA.
REP. LEGAL: ALFREDO PALOMINO GALISTEO

CONTENIDO

SUBTERRANEO -1°

DIBUJO	C.S.Q.	REVISO	H.V.V.
FECHA	20 JUNIO 2019	VERSION	V 13
ESCALA	1 : 125	NORTE	

LAMINA **ARQ 02**

VICUÑA + KUTZNER
ARQUITECTOS
WWW.VVK.CL
AVDA. LAS CONDES 11.380 OF. 63
VITACURA - FONO 02-3277 7855