NOLLAGAM
INMOBILIARIA

ELEUTERIO RAMíREZ 947
SAN BERNARDO

EMPLAZAMIENTO
PISO 1


Bodegas y
Estacionamientos



Las imágenes, caracterizaciones y textos contenidos en este folleto, fueron elaborados con fines ilustrativos y de carácter referencial, no constituyendo necesariamente una reproducción exacta de la realidad. Su único objetivo es mostrar una caracterización general del proyecto y no cada uno de sus detalles y algunas especificaciones contenidas podrían sufrir modificaciones. Lo anterior se informa en virtud de lo dispuesto en la Ley N°19.472.

NOLLAGAM
INMOBILIARIA

Emplazamiento
PISO 3 al 9

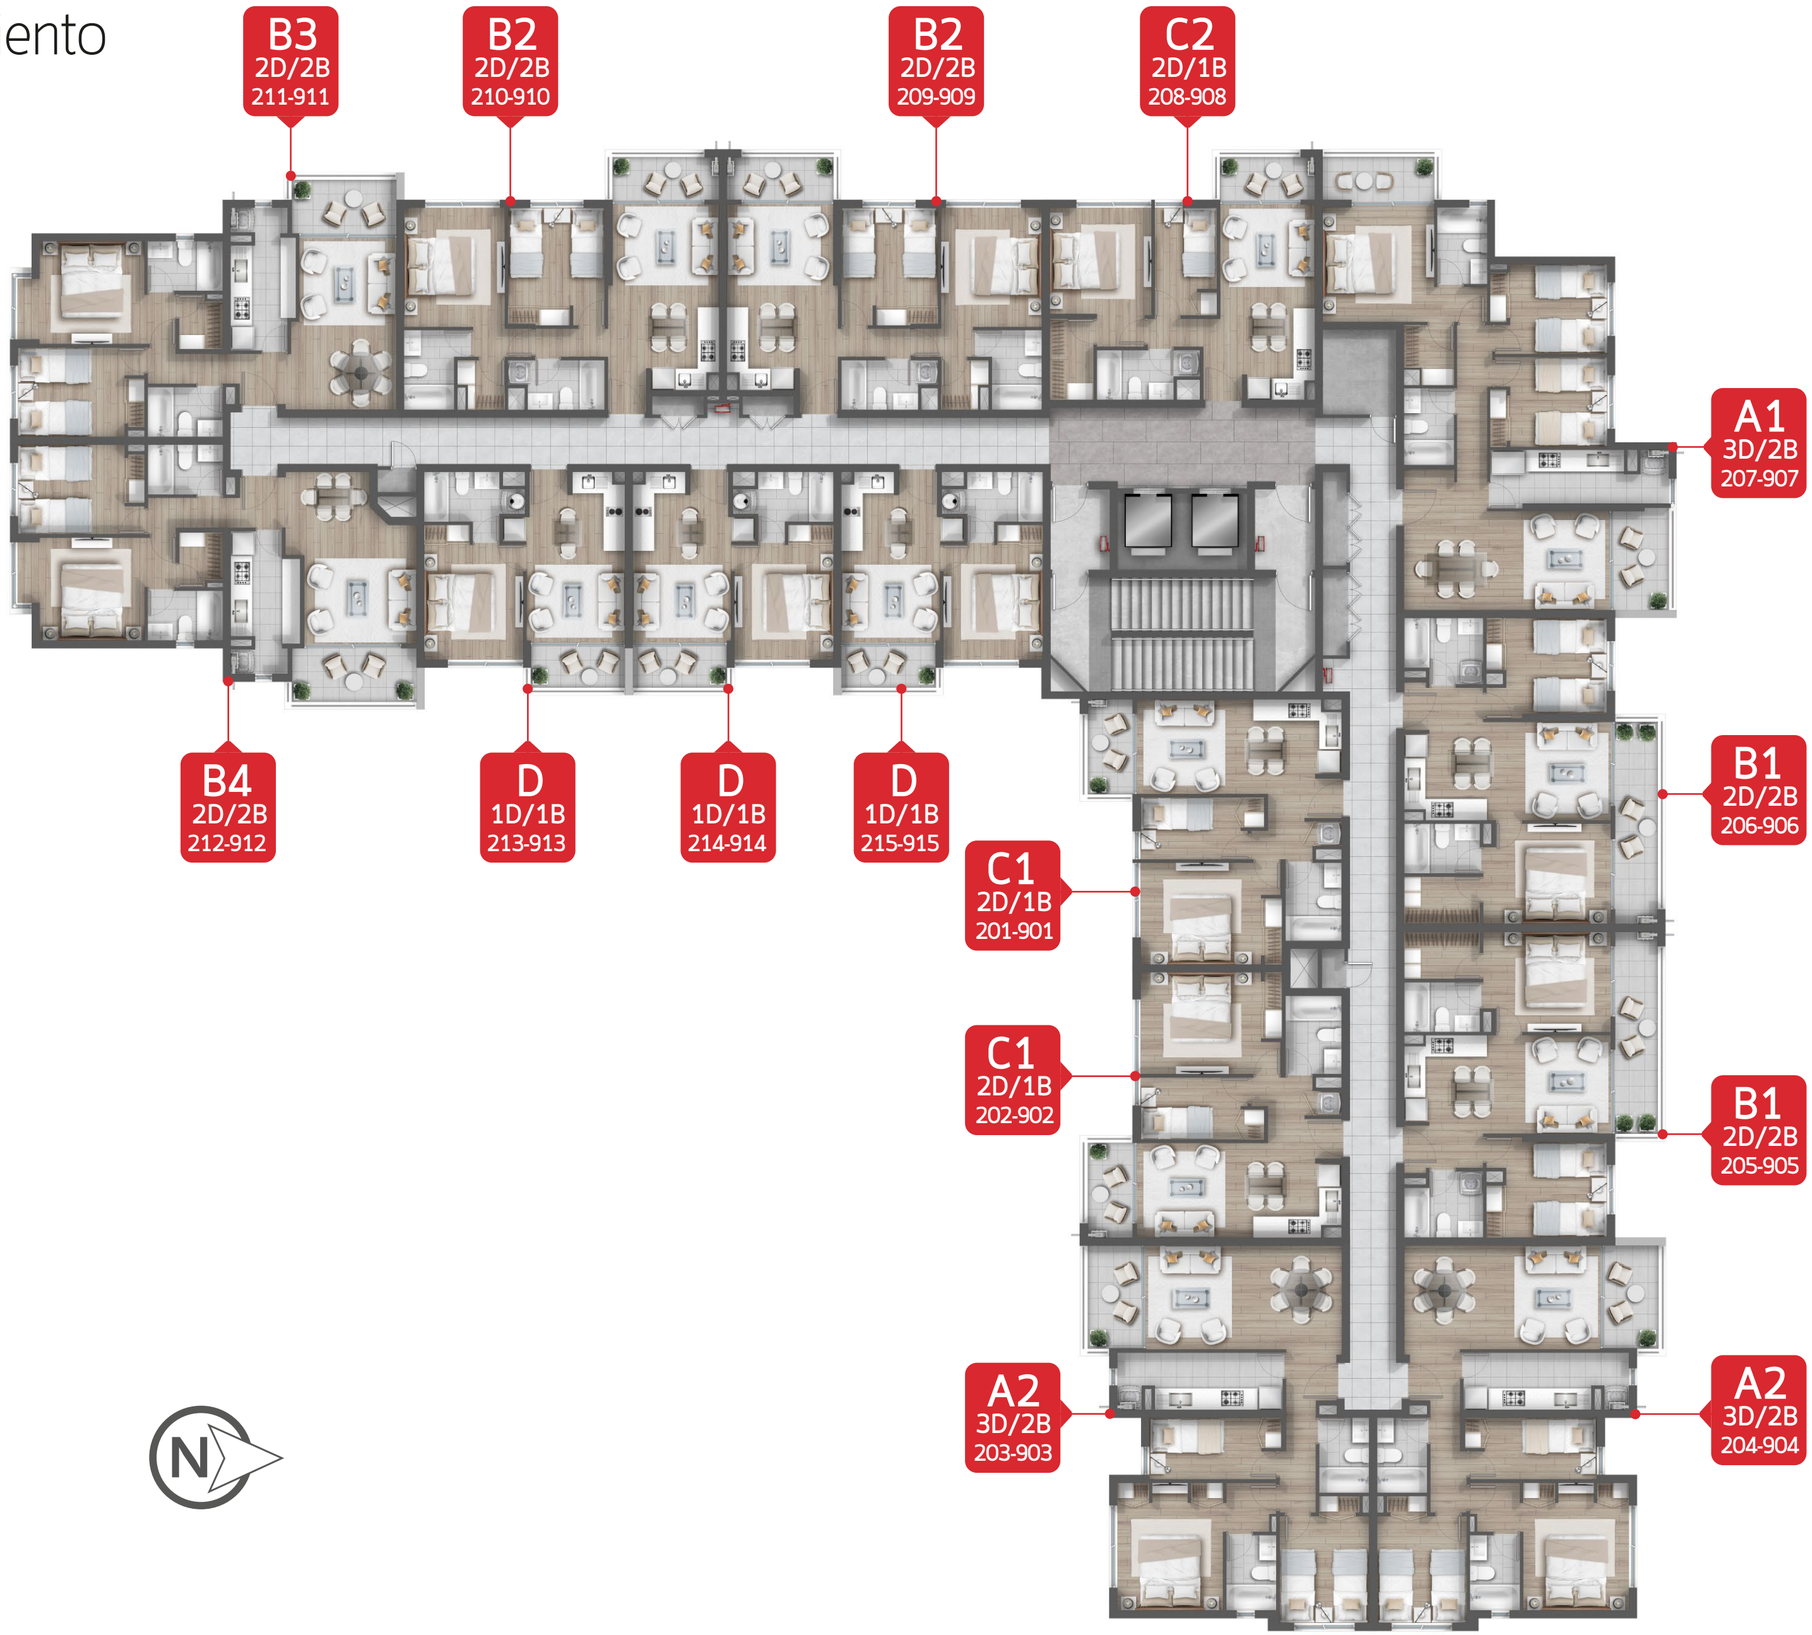

Las imágenes, caracterizaciones y textos contenidos en este folleto, fueron elaborados con fines ilustrativos y de carácter referencial, no constituyendo necesariamente una reproducción exacta de la realidad. Su único objetivo es mostrar una caracterización general del proyecto y no cada uno de sus detalles y algunas especificaciones contenidas podrían sufrir modificaciones. Lo anterior se informa en virtud de lo dispuesto en la Ley N°19.472.

NOLLAGAM
INMOBILIARIA

TIPO **A1**


DEPTO. N°
107

3 | 2

Útil: 73.47 m²
Terraza1: 4.93 m²
Terraza2: 4.76 m²
TOTAL: 83.16 m²

Jardín: 111.81 m²



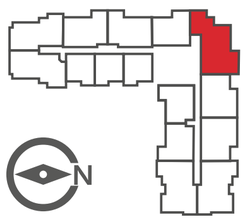

Las imágenes, caracterizaciones y textos contenidos en este folleto, fueron elaborados con fines ilustrativos y de carácter referencial, no constituyendo necesariamente una reproducción exacta de la realidad. Su único objetivo es mostrar una caracterización general del proyecto y no cada uno de sus detalles y algunas especificaciones contenidas podrían sufrir modificaciones. Lo anterior se informa en virtud de lo dispuesto en la Ley N°19.472.

NOLLAGAM
INMOBILIARIA


TIPO **A1**

DEPTO. N°
207 al 907

3 | 2

Útil: 73.47 m²
Terraza 1: 5.10 m²
Terraza 2: 4.76 m²
TOTAL: 83.33 m²



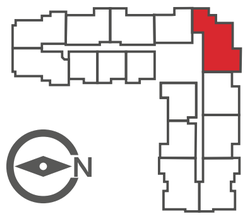

Las imágenes, caracterizaciones y textos contenidos en este folleto, fueron elaborados con fines ilustrativos y de carácter referencial, no constituyendo necesariamente una reproducción exacta de la realidad. Su único objetivo es mostrar una caracterización general del proyecto y no cada uno de sus detalles y algunas especificaciones contenidas podrían sufrir modificaciones. Lo anterior se informa en virtud de lo dispuesto en la Ley N°19.472.

NOLLAGAM
INMOBILIARIA


TIPO **A2**

DEPTO. N°
203 al 903

3 | 2



Útil: 68.68 m²
Terraza: 5.21 m²
TOTAL: 73.89 m²

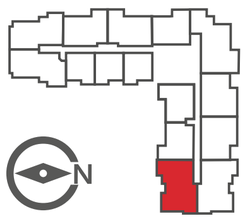

Las imágenes, caracterizaciones y textos contenidos en este folleto, fueron elaborados con fines ilustrativos y de carácter referencial, no constituyendo necesariamente una reproducción exacta de la realidad. Su único objetivo es mostrar una caracterización general del proyecto y no cada uno de sus detalles y algunas especificaciones contenidas podrían sufrir modificaciones. Lo anterior se informa en virtud de lo dispuesto en la Ley N°19.472.

NOLLAGAM
INMOBILIARIA


TIPO **A2**

DEPTO. N°
104

3 | 2

Útil: 68.68 m²
Terraza: 4,58 m²
TOTAL: 73.26 m²
Jardín: 55,79 m²



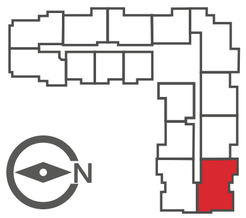

Las imágenes, caracterizaciones y textos contenidos en este folleto, fueron elaborados con fines ilustrativos y de carácter referencial, no constituyendo necesariamente una reproducción exacta de la realidad. Su único objetivo es mostrar una caracterización general del proyecto y no cada uno de sus detalles y algunas especificaciones contenidas podrían sufrir modificaciones. Lo anterior se informa en virtud de lo dispuesto en la Ley N°19.472.

NOLLAGAM
INMOBILIARIA


TIPO **A2**

DEPTO. N°
204 al 904

3 | 2

Útil: 68.68 m²
Terraza: 4,70 m²
TOTAL: 73,38 m²



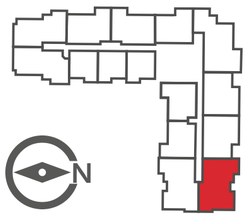

Las imágenes, caracterizaciones y textos contenidos en este folleto, fueron elaborados con fines ilustrativos y de carácter referencial, no constituyendo necesariamente una reproducción exacta de la realidad. Su único objetivo es mostrar una caracterización general del proyecto y no cada uno de sus detalles y algunas especificaciones contenidas podrían sufrir modificaciones. Lo anterior se informa en virtud de lo dispuesto en la Ley N°19.472.

NOLLAGAM
INMOBILIARIA

TIPO **B1**


DEPTO. N°
105

2 | 2

Útil: 51.19 m²
Terraza: 8.29 m²
TOTAL: 59.48 m²

Jardín: 47.88



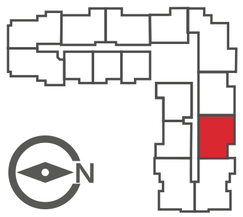

Las imágenes, caracterizaciones y textos contenidos en este folleto, fueron elaborados con fines ilustrativos y de carácter referencial, no constituyendo necesariamente una reproducción exacta de la realidad. Su único objetivo es mostrar una caracterización general del proyecto y no cada uno de sus detalles y algunas especificaciones contenidas podrían sufrir modificaciones. Lo anterior se informa en virtud de lo dispuesto en la Ley N°19.472.

NOLLAGAM
INMOBILIARIA


TIPO **B1**

DEPTO. N°
205 al 905

2 | 2

Útil: 51.19 m²
Terraza: 8.29 m²
TOTAL: 59.48 m²



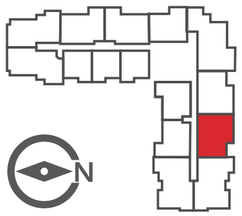

Las imágenes, caracterizaciones y textos contenidos en este folleto, fueron elaborados con fines ilustrativos y de carácter referencial, no constituyendo necesariamente una reproducción exacta de la realidad. Su único objetivo es mostrar una caracterización general del proyecto y no cada uno de sus detalles y algunas especificaciones contenidas podrían sufrir modificaciones. Lo anterior se informa en virtud de lo dispuesto en la Ley N°19.472.

NOLLAGAM
INMOBILIARIA

TIPO **B1**


DEPTO. N°
106

2 | 2



Útil: 51.19 m²
Terraza: 8.29 m²
TOTAL: 59.48 m²

Jardín: 49.25 m²

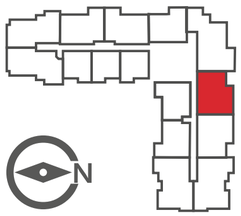

Las imágenes, caracterizaciones y textos contenidos en este folleto, fueron elaborados con fines ilustrativos y de carácter referencial, no constituyendo necesariamente una reproducción exacta de la realidad. Su único objetivo es mostrar una caracterización general del proyecto y no cada uno de sus detalles y algunas especificaciones contenidas podrían sufrir modificaciones. Lo anterior se informa en virtud de lo dispuesto en la Ley N°19.472.

NOLLAGAM
INMOBILIARIA


TIPO **B1**

DEPTO. N°
206 al 906

2 | 2

Útil: 51.19 m²
Terraza: 8.29 m²
TOTAL: 59.48 m²



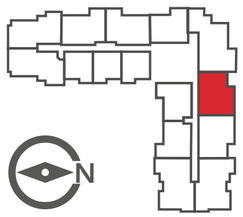

Las imágenes, caracterizaciones y textos contenidos en este folleto, fueron elaborados con fines ilustrativos y de carácter referencial, no constituyendo necesariamente una reproducción exacta de la realidad. Su único objetivo es mostrar una caracterización general del proyecto y no cada uno de sus detalles y algunas especificaciones contenidas podrían sufrir modificaciones. Lo anterior se informa en virtud de lo dispuesto en la Ley N°19.472.

NOLLAGAM
INMOBILIARIA


TIPO **B2**

DEPTO. N°
209 al 909

2 | 2

Útil: 51.14 m²
Terraza: 4.58 m²
TOTAL: 55.72 m²



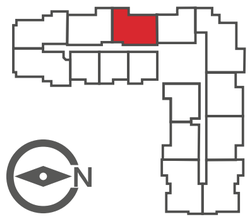

Las imágenes, caracterizaciones y textos contenidos en este folleto, fueron elaborados con fines ilustrativos y de carácter referencial, no constituyendo necesariamente una reproducción exacta de la realidad. Su único objetivo es mostrar una caracterización general del proyecto y no cada uno de sus detalles y algunas especificaciones contenidas podrían sufrir modificaciones. Lo anterior se informa en virtud de lo dispuesto en la Ley N°19.472.

NOLLAGAM
INMOBILIARIA


TIPO **B2**

DEPTO. N°
210 al 910

2 | 2

Útil: 51.14 m²
Terraza: 4.58 m²
TOTAL: 55.72 m²



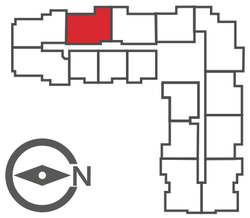

Las imágenes, caracterizaciones y textos contenidos en este folleto, fueron elaborados con fines ilustrativos y de carácter referencial, no constituyendo necesariamente una reproducción exacta de la realidad. Su único objetivo es mostrar una caracterización general del proyecto y no cada uno de sus detalles y algunas especificaciones contenidas podrían sufrir modificaciones. Lo anterior se informa en virtud de lo dispuesto en la Ley N°19.472.

NOLLAGAM
INMOBILIARIA


TIPO **B3**

DEPTO. N°
211

2 | 2

Útil: 58.99 m²
Terraza: 9.84 m²
TOTAL: 68.83 m²



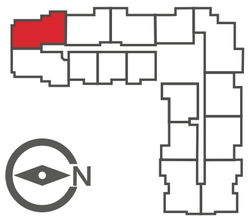

Las imágenes, caracterizaciones y textos contenidos en este folleto, fueron elaborados con fines ilustrativos y de carácter referencial, no constituyendo necesariamente una reproducción exacta de la realidad. Su único objetivo es mostrar una caracterización general del proyecto y no cada uno de sus detalles y algunas especificaciones contenidas podrían sufrir modificaciones. Lo anterior se informa en virtud de lo dispuesto en la Ley N°19.472.

NOLLAGAM
INMOBILIARIA


TIPO **B3**

DEPTO. N°
311 al 911

2 | 2

Útil: 58.99 m²
Terraza: 5.37 m²
TOTAL: 64.36 m²



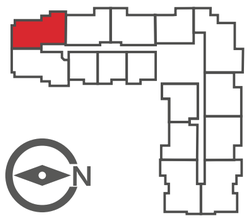

Las imágenes, caracterizaciones y textos contenidos en este folleto, fueron elaborados con fines ilustrativos y de carácter referencial, no constituyendo necesariamente una reproducción exacta de la realidad. Su único objetivo es mostrar una caracterización general del proyecto y no cada uno de sus detalles y algunas especificaciones contenidas podrían sufrir modificaciones. Lo anterior se informa en virtud de lo dispuesto en la Ley N°19.472.

NOLLAGAM
INMOBILIARIA


TIPO **B4**

DEPTO. N°
212 al 912

2 | 2

Útil: 60.02 m²
Terraza: 6.37 m²
TOTAL: 66.39 m²



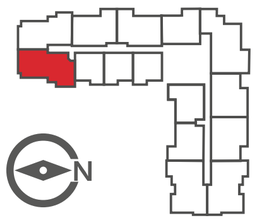

Las imágenes, caracterizaciones y textos contenidos en este folleto, fueron elaborados con fines ilustrativos y de carácter referencial, no constituyendo necesariamente una reproducción exacta de la realidad. Su único objetivo es mostrar una caracterización general del proyecto y no cada uno de sus detalles y algunas especificaciones contenidas podrían sufrir modificaciones. Lo anterior se informa en virtud de lo dispuesto en la Ley N°19.472.

NOLLAGAM
INMOBILIARIA

TIPO **C1**


DEPTO. N°
201 al 901

2 | 1



Útil: 41.43 m²
Terraza: 4.13 m²

TOTAL: 45.56 m²

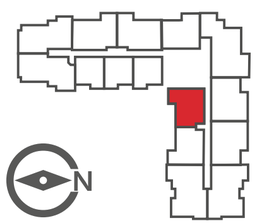

Las imágenes, caracterizaciones y textos contenidos en este folleto, fueron elaborados con fines ilustrativos y de carácter referencial, no constituyendo necesariamente una reproducción exacta de la realidad. Su único objetivo es mostrar una caracterización general del proyecto y no cada uno de sus detalles y algunas especificaciones contenidas podrían sufrir modificaciones. Lo anterior se informa en virtud de lo dispuesto en la Ley N°19.472.

NOLLAGAM
INMOBILIARIA


TIPO **C1**

DEPTO. N°
202 al 902

2 | 1

Útil: 41.43 m²
Terraza: 5.02 m²
TOTAL: 46.45 m²



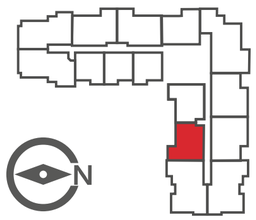

Las imágenes, caracterizaciones y textos contenidos en este folleto, fueron elaborados con fines ilustrativos y de carácter referencial, no constituyendo necesariamente una reproducción exacta de la realidad. Su único objetivo es mostrar una caracterización general del proyecto y no cada uno de sus detalles y algunas especificaciones contenidas podrían sufrir modificaciones. Lo anterior se informa en virtud de lo dispuesto en la Ley N°19.472.

NOLLAGAM
INMOBILIARIA


TIPO **C2**

DEPTO. N°
208 al 908

2 | 1

Útil: 42.32 m²
Terraza: 4.13 m²
TOTAL: 46.45 m²



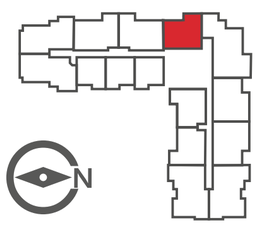

Las imágenes, caracterizaciones y textos contenidos en este folleto, fueron elaborados con fines ilustrativos y de carácter referencial, no constituyendo necesariamente una reproducción exacta de la realidad. Su único objetivo es mostrar una caracterización general del proyecto y no cada uno de sus detalles y algunas especificaciones contenidas podrían sufrir modificaciones. Lo anterior se informa en virtud de lo dispuesto en la Ley N°19.472.

NOLLAGAM
INMOBILIARIA


TIPO **D**

DEPTO. N°
213 al 913

1 | 1

Útil: 30.05 m²
Terraza: 3.69 m²
TOTAL: 33.74 m²



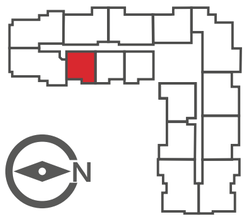

Las imágenes, caracterizaciones y textos contenidos en este folleto, fueron elaborados con fines ilustrativos y de carácter referencial, no constituyendo necesariamente una reproducción exacta de la realidad. Su único objetivo es mostrar una caracterización general del proyecto y no cada uno de sus detalles y algunas especificaciones contenidas podrían sufrir modificaciones. Lo anterior se informa en virtud de lo dispuesto en la Ley N°19.472.

NOLLAGAM
INMOBILIARIA


TIPO **D**

DEPTO. N°
214 al 914

1 | 1

Útil: 30.05 m²
Terraza: 3.69 m²
TOTAL: 33.74 m²



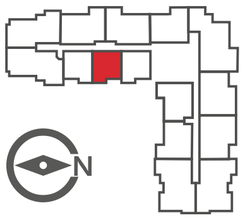

Las imágenes, caracterizaciones y textos contenidos en este folleto, fueron elaborados con fines ilustrativos y de carácter referencial, no constituyendo necesariamente una reproducción exacta de la realidad. Su único objetivo es mostrar una caracterización general del proyecto y no cada uno de sus detalles y algunas especificaciones contenidas podrían sufrir modificaciones. Lo anterior se informa en virtud de lo dispuesto en la Ley N°19.472.

NOLLAGAM
INMOBILIARIA


TIPO **D**

DEPTO. N°
215 al 915

1 | 1

Útil: 30.05 m²
Terraza: 3.77 m²
TOTAL: 33.82 m²



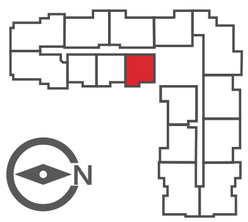

Las imágenes, caracterizaciones y textos contenidos en este folleto, fueron elaborados con fines ilustrativos y de carácter referencial, no constituyendo necesariamente una reproducción exacta de la realidad. Su único objetivo es mostrar una caracterización general del proyecto y no cada uno de sus detalles y algunas especificaciones contenidas podrían sufrir modificaciones. Lo anterior se informa en virtud de lo dispuesto en la Ley N°19.472.

NOLLAGAM
INMOBILIARIA

NOLLAGAM

INMOBILIARIA

www.nollagam.cl