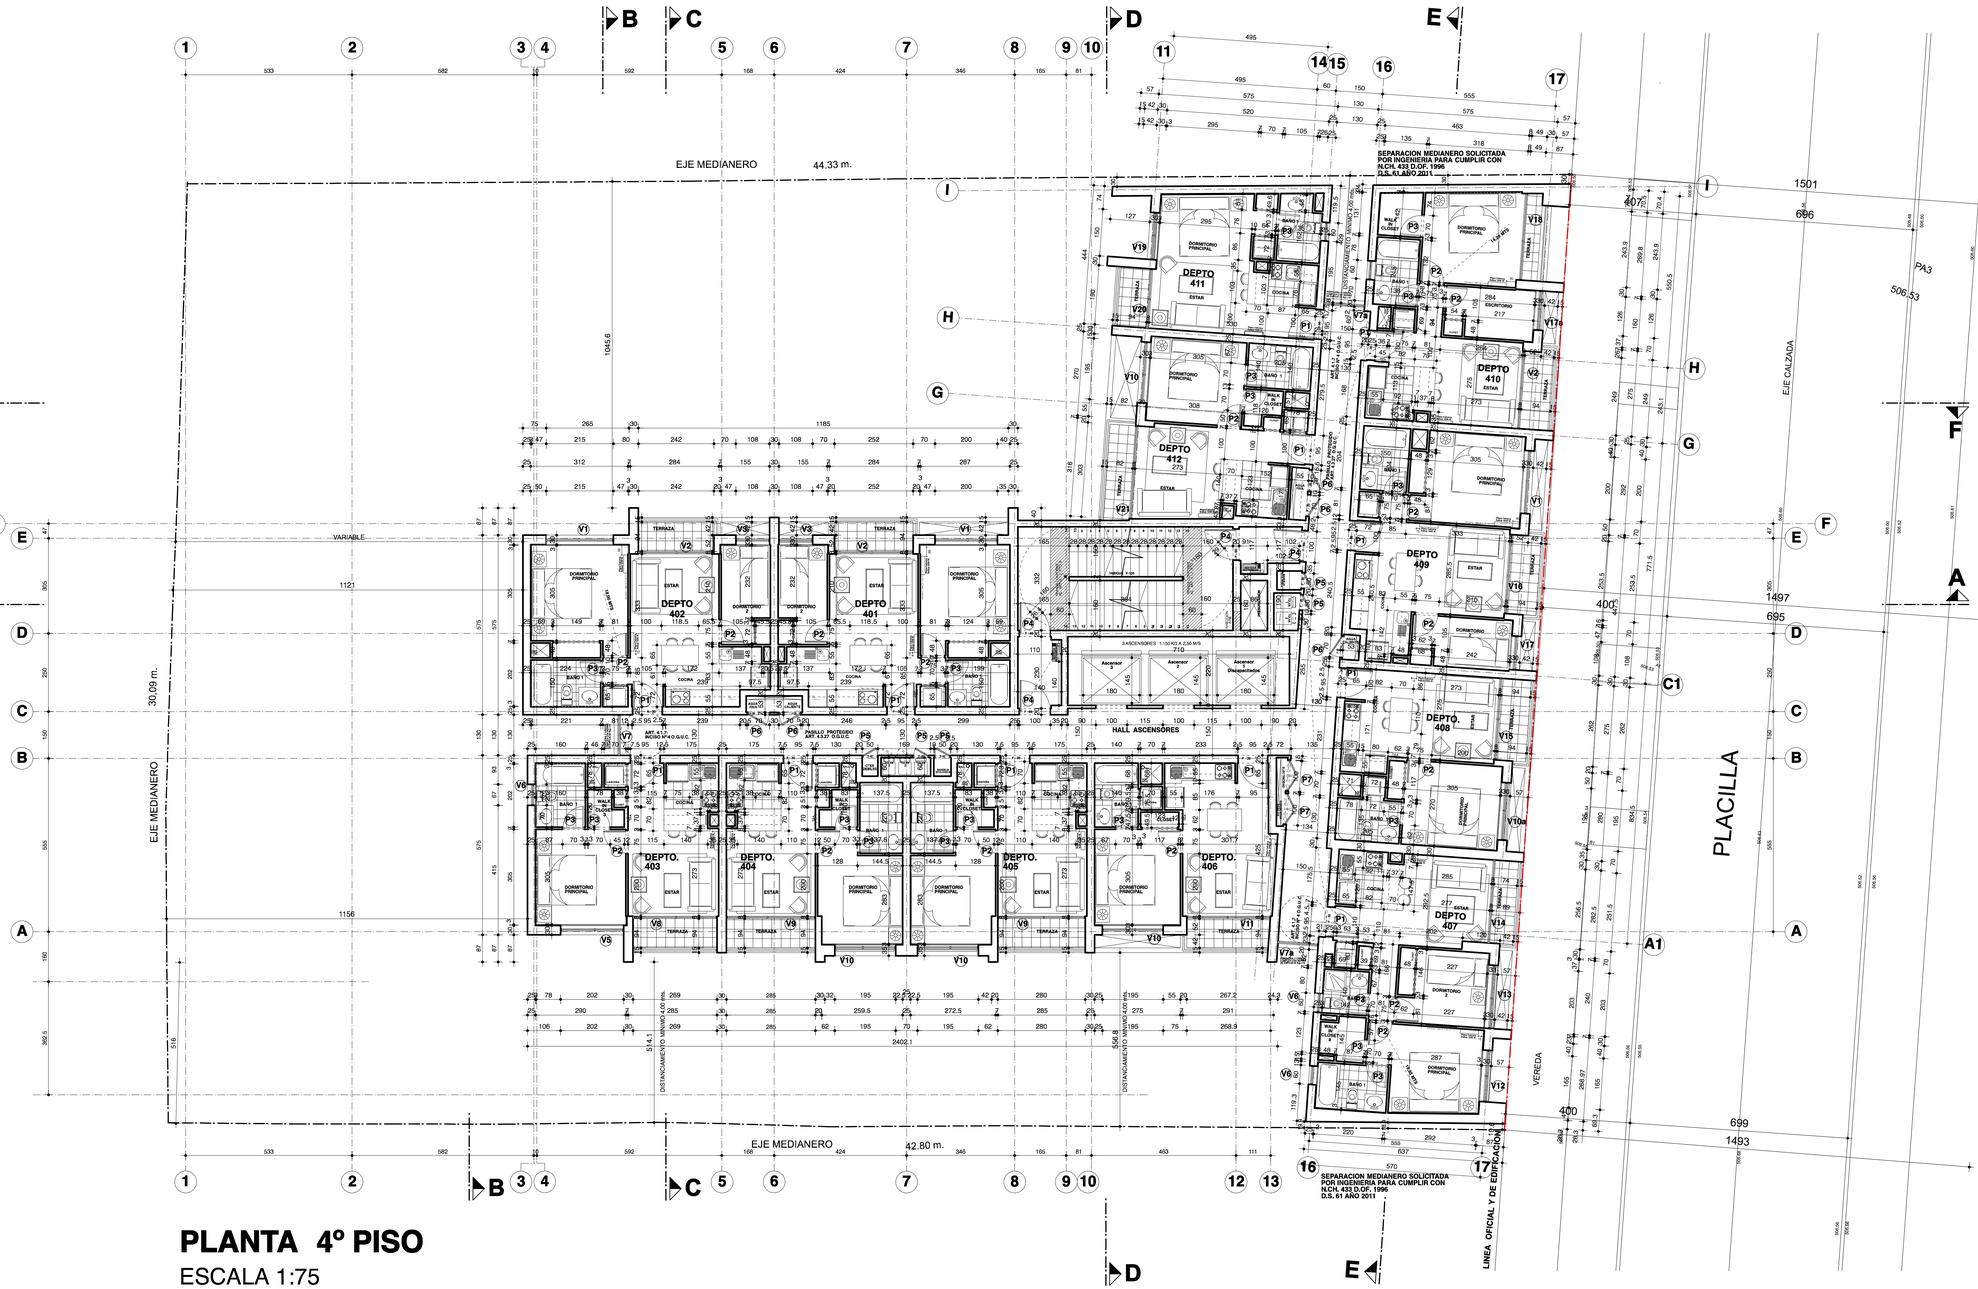



# PLANTA 4º PISO

ESCALA 1:75


WWW.RTV.CL

RUIZ TAGLE - VICUÑA

ARQUITECTOS

WWW.RTV.CL

AVDA. LAS CONDES 11.400 OF. 102
VITACURA - FONO 02-22176020


| REVISION | FECHA |
|---|---|
| ORIGINAL | 29/01/2016 |
| SE ACTUALIZA ARQUITECTURA | 29/02/2016 |
| ACTUALIZACION ARQUITECTURA | 01/01/2016 |
| ACTUALIZACION ARQUITECTURA | 11/04/2016 |
| SE MODIFICAN SHAFT | 27/04/2016 |
| SE MODIFICAN SHAFT DPTO 14 | 28/04/2016 |
| REVISION 01 CALCULO | 30/05/2016 |
| MODIFICACIONES S/REVISOR | 03/06/2016 |
| SE INCORPORA 3º R. CALCULO | 17/06/2016 |
| EDIFICIO SE DESPLAZA HACIA ATRAS SE MODIFICA FACHADA ORIENTE | 08/07/2016 |
| ACTUALIZACION ARQUITECTURA | 02/08/2016 |
| SE AÑADE SIMBOLOGIA | 16/08/2016 |
| SE ELIMINAN DOS DEPTOS | 22/09/2016 |
| MODIFICACIONES S/REVISOR | 06/10/2016 |
| SE ELIMINA 5º SUBTERRANEO | 28/10/2016 |

**PROYECTO**

**EDIFICIO PLACILLA**

**DIRECCION**

PLACILLA Nº 65 - 71 - 77

**COMUNA**

ESTACION CENTRAL

**ARQUITECTO**

**HUGO VICUÑA V.**

**PROPIETARIO**

**PLACILLA SPA.**

PROPIETARIO

**CONTENIDO**

**PLANTA 4º PISO**

| | |
|---|---|
| DIBUJO G.G.R. | REVISO H.V.G. |
| FECHA 28 OCTUBRE 2016 | VERSION V 14 |
| ESCALA 1 : 75 | NORTE |

LAMINA

ARQ **08**