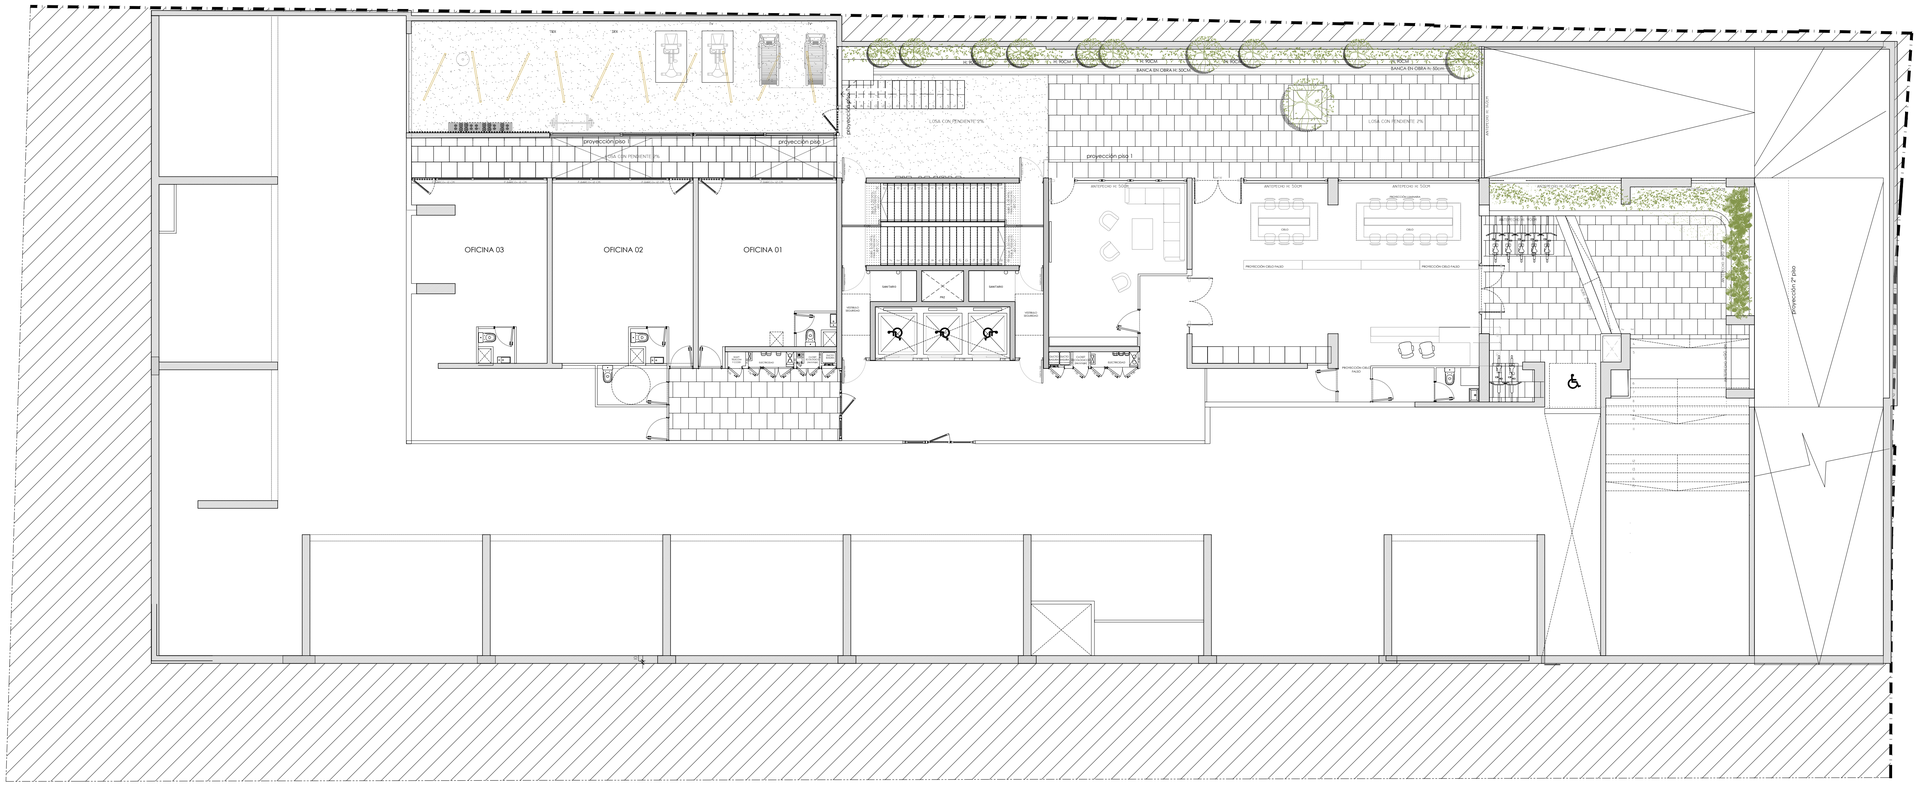

NOMBRE PROYECTO
CAMPO DEPORTE

NOMBRE DE PLANO

PLANTA PISO
SUBTERRÁNEO -1

ARQUITECTO
FELIPE GARCIA CORREA

ARQUITECTO COLABORADOR
MARTIN RIESCO HESS

REV N°
00

ESCALA
1/100

FECHA
FEB 2024

FORMATO
A1

ETAPA
BOOK VENTAS

LAMINA N°
005

Las imágenes contenidas en esta lamina, fueron creadas con fines ilustrativos conforme a los planos de arquitectura, sus detalles y dimensiones pueden variar, por lo que no constituye una representación exacta de la realidad. Al momento de efectuar la compra, verifique que las dimensiones técnicas y características de su departamento, ya que podría experimentar variaciones durante el desarrollo del proyecto.

Inmobiliaria Copahue
Inmobiliaria y Constructora

FGAA