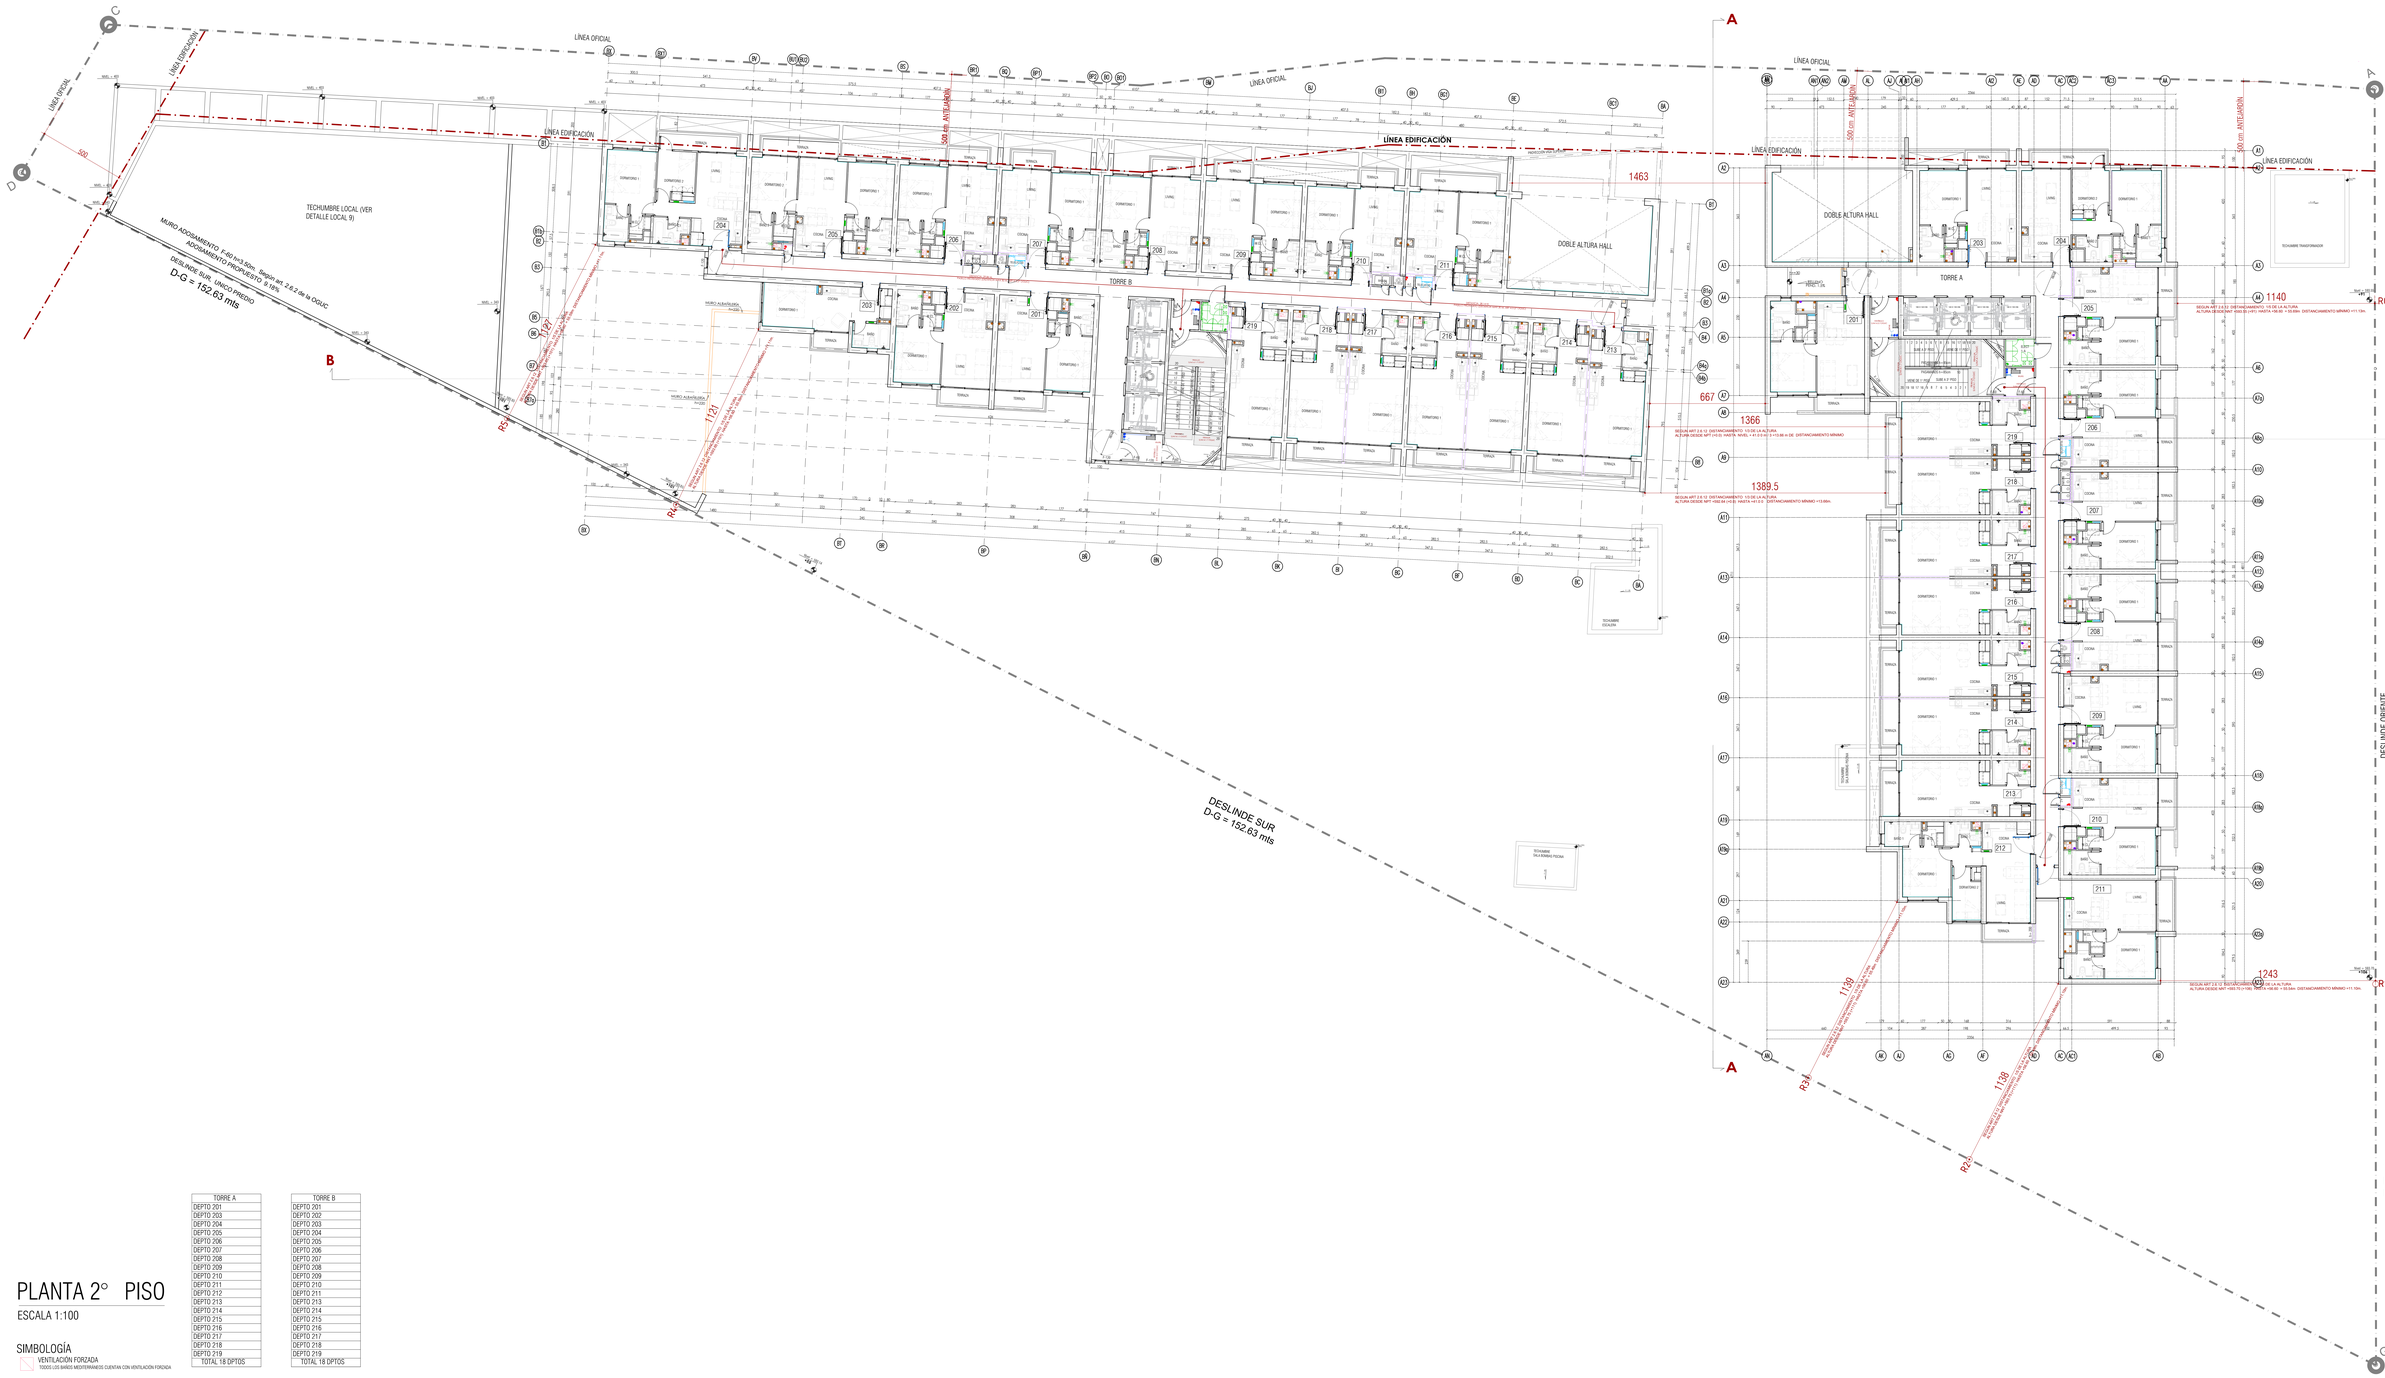


PLANTA 2° PISO

ESCALA 1:100

SIMBOLOGÍA

VENTILACIÓN FORZADA
TODOS LOS BAÑOS MEDITERRANEOS CUENTAN CON VENTILACIÓN FORZADA

TORRE A
DEPTO 201
DEPTO 203
DEPTO 204
DEPTO 205
DEPTO 206
DEPTO 207
DEPTO 208
DEPTO 209
DEPTO 210
DEPTO 211
DEPTO 212
DEPTO 213
DEPTO 214
DEPTO 215
DEPTO 216
DEPTO 217
DEPTO 218
DEPTO 219
TOTAL 18 DPTOS

TORRE B
DEPTO 201
DEPTO 202
DEPTO 203
DEPTO 204
DEPTO 205
DEPTO 206
DEPTO 207
DEPTO 208
DEPTO 209
DEPTO 210
DEPTO 211
DEPTO 213
DEPTO 214
DEPTO 215
DEPTO 216
DEPTO 217
DEPTO 218
DEPTO 219
TOTAL 18 DPTOS

AVDA. PRESIDENTE RIESCO 5561, PISO 6
LAS CONDES
REGIÓN METROPOLITANA, CHILE

PROYECTO
EDIFICIO
FROILÁN ROA

DIRECCIÓN
CALLE FROILÁN ROA 1201

ARQUITECTO
SERGIO QUINTANA
RUT 10.278.565-4

ARQUITECTO PROYECTISTA
MARÍA PAZ SIERRA CASTILLO

PROPIETARIO
FROILÁN ROA SPA.
RUT 77.015.057-4

REPRESENTANTE LEGAL
ALFREDO PALOMINO
RUT 24.136.827-0

GABRIELA DEL BOSCO
RUT 14.601.805-K

LÁMINA
PLANTA 2° PISO

DIBUJO MPS	Rev. 0.0
FECHA 30/11/2020	
ESCALA 1:100	NORTE

FR-A104