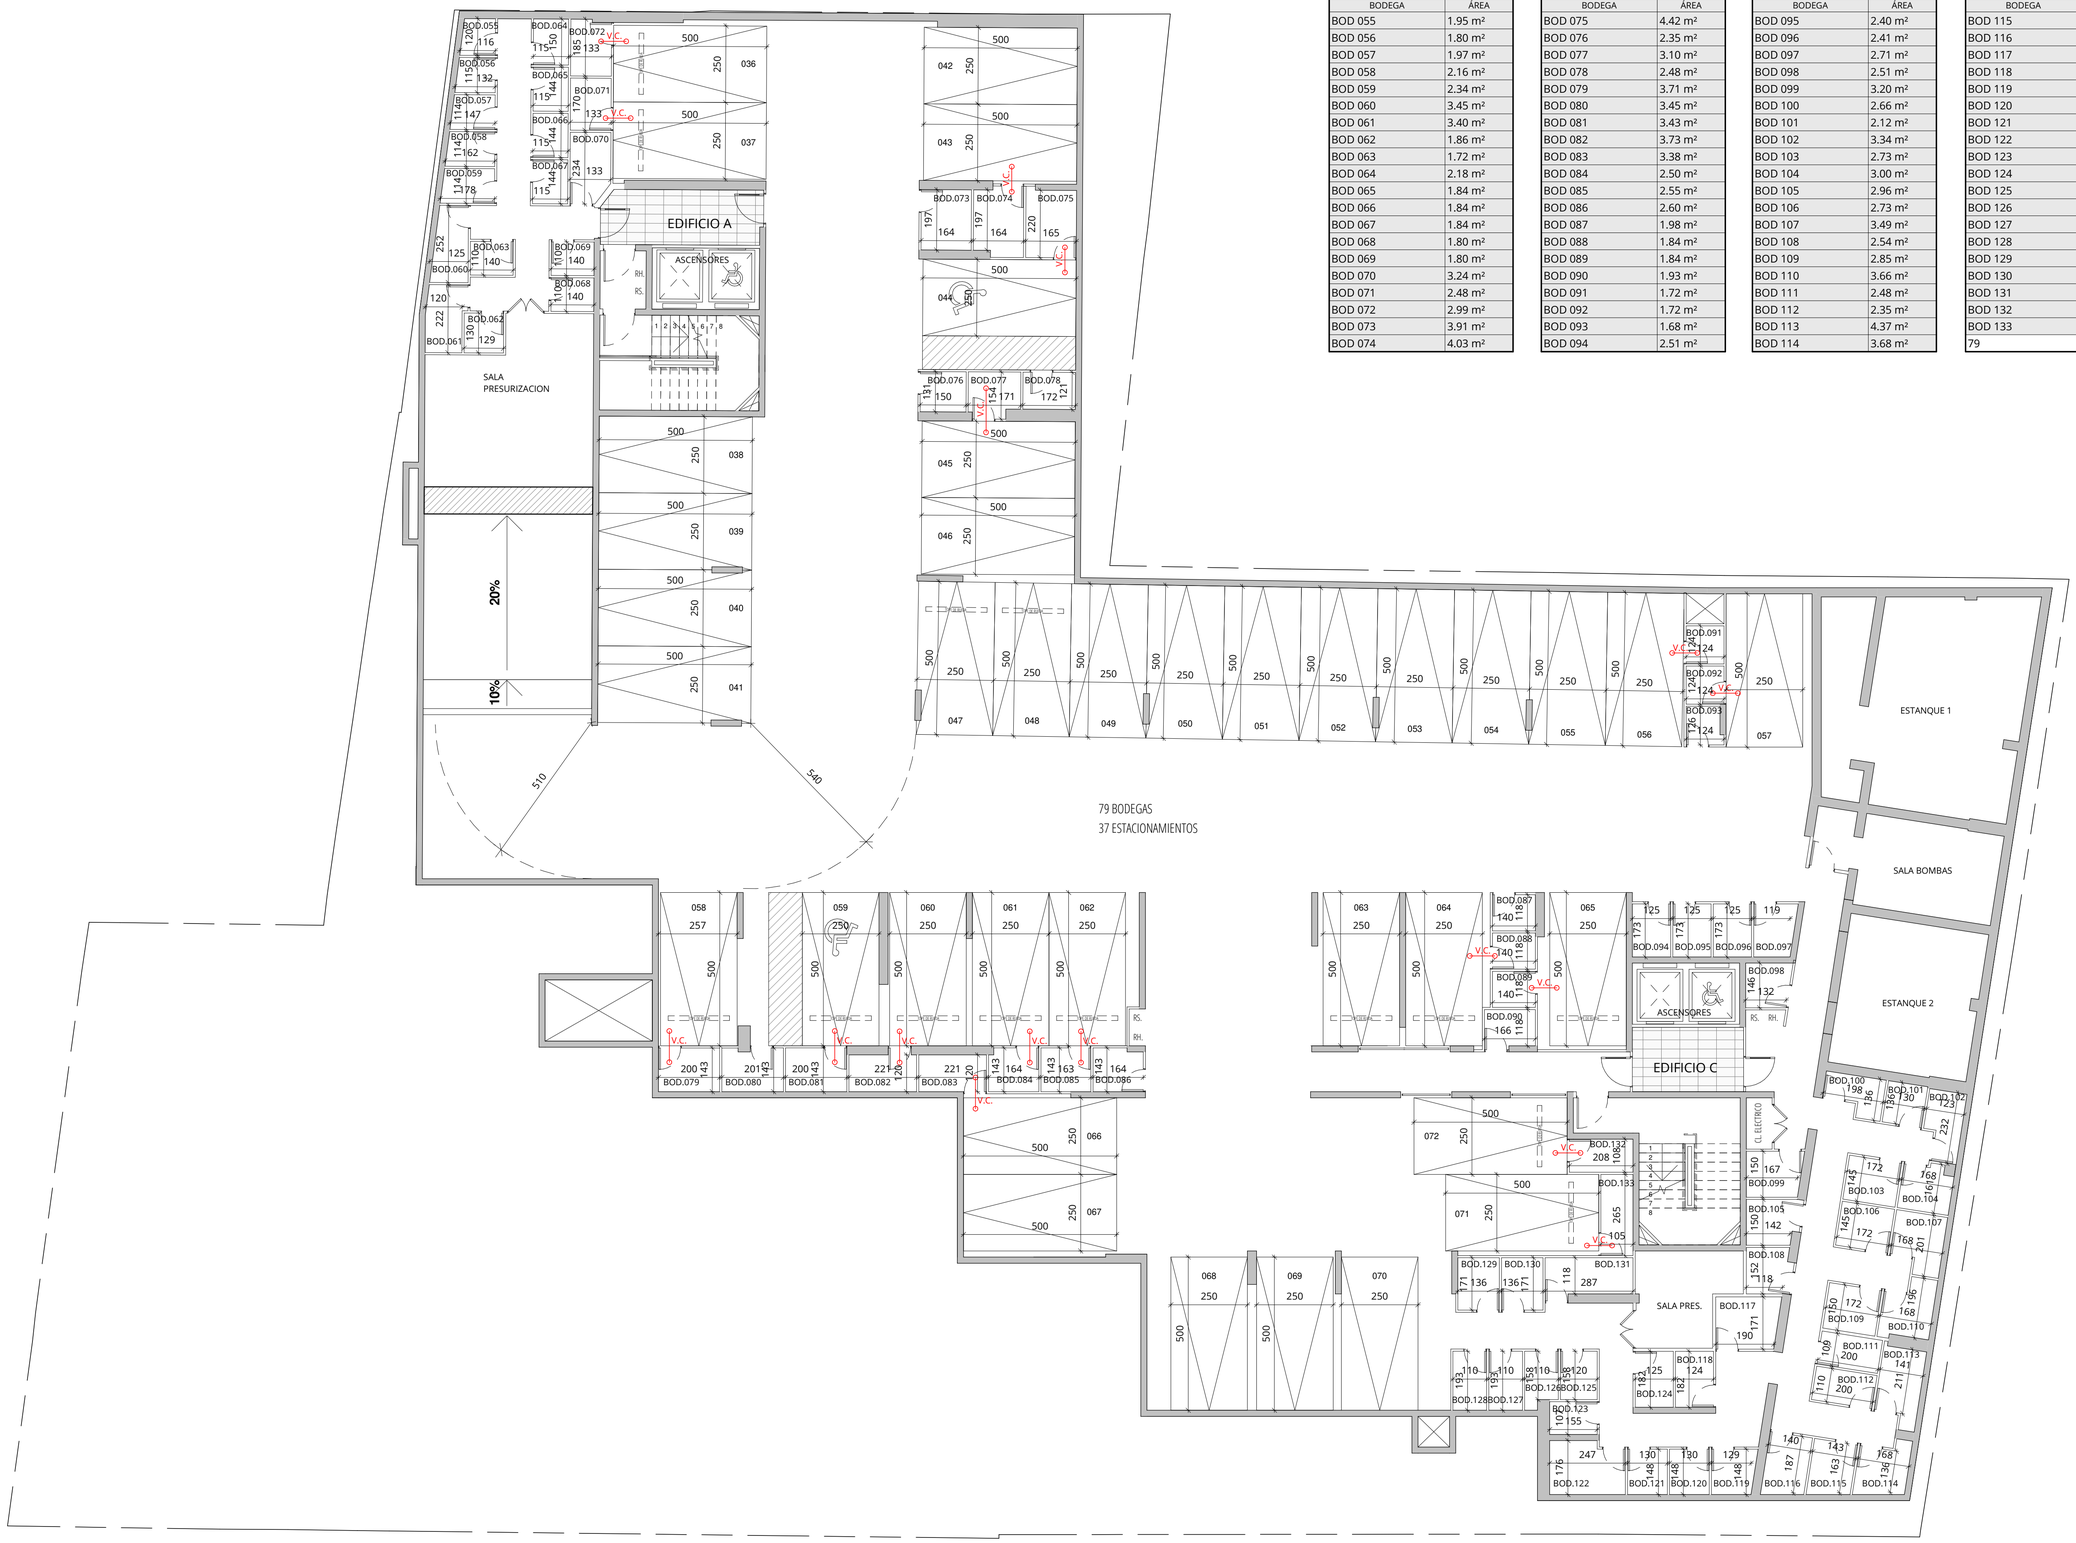


SUPERFICIES BODEGAS...	
BODEGA	ÁREA
BOD 055	1.95 m²
BOD 056	1.80 m²
BOD 057	1.97 m²
BOD 058	2.16 m²
BOD 059	2.34 m²
BOD 060	3.45 m²
BOD 061	3.40 m²
BOD 062	1.86 m²
BOD 063	1.72 m²
BOD 064	2.18 m²
BOD 065	1.84 m²
BOD 066	1.84 m²
BOD 067	1.84 m²
BOD 068	1.80 m²
BOD 069	1.80 m²
BOD 070	3.24 m²
BOD 071	2.48 m²
BOD 072	2.99 m²
BOD 073	3.91 m²
BOD 074	4.03 m²

SUPERFICIES BODEGAS...	
BODEGA	ÁREA
BOD 075	4.42 m²
BOD 076	2.35 m²
BOD 077	3.10 m²
BOD 078	2.48 m²
BOD 079	3.71 m²
BOD 080	3.45 m²
BOD 081	3.43 m²
BOD 082	3.73 m²
BOD 083	3.38 m²
BOD 084	2.50 m²
BOD 085	2.55 m²
BOD 086	2.60 m²
BOD 087	1.98 m²
BOD 088	1.84 m²
BOD 089	1.84 m²
BOD 090	1.93 m²
BOD 091	1.72 m²
BOD 092	1.72 m²
BOD 093	1.68 m²
BOD 094	2.51 m²

SUPERFICIES BODEGAS...	
BODEGA	ÁREA
BOD 095	2.40 m²
BOD 096	2.41 m²
BOD 097	2.71 m²
BOD 098	2.51 m²
BOD 099	3.20 m²
BOD 100	2.66 m²
BOD 101	2.12 m²
BOD 102	3.34 m²
BOD 103	2.73 m²
BOD 104	3.00 m²
BOD 105	2.96 m²
BOD 106	2.73 m²
BOD 107	3.49 m²
BOD 108	2.54 m²
BOD 109	2.85 m²
BOD 110	3.66 m²
BOD 111	2.48 m²
BOD 112	2.35 m²
BOD 113	4.37 m²
BOD 114	3.68 m²

SUPERFICIES BODEGAS...	
BODEGA	ÁREA
BOD 115	2.96 m²
BOD 116	3.52 m²
BOD 117	3.90 m²
BOD 118	2.70 m²
BOD 119	2.71 m²
BOD 120	2.35 m²
BOD 121	2.35 m²
BOD 122	5.67 m²
BOD 123	2.29 m²
BOD 124	2.54 m²
BOD 125	2.10 m²
BOD 126	2.27 m²
BOD 127	2.53 m²
BOD 128	2.53 m²
BOD 129	2.55 m²
BOD 130	2.47 m²
BOD 131	4.22 m²
BOD 132	2.69 m²
BOD 133	3.21 m²
79	215.28 m²

V.C. = VENTA CONJUNTO

FECHA : 26 DE AGOSTO DE 2020

REVISIÓN

6

PARA VENTAS		
N°	FECHA	MODIFICACIONES

ARMSTRONG & SILVA ARQUITECTOS

AVENIDA APOQUINDO N°7933 / TORRE A / DE. 532 / LAS CONDES
TELÉFONO: 22 946 53 94 / 22 946 53 77 - PROYECTOS@ARMSTRONGYSILVA.CL
WWW.ARMSTRONGYSILVA.CL

PROYECTO :

EDIFICIO VICUÑA MACKENNA - JOFRÉ

UBICACION :

AV. VICUÑA MACKENNA 217 Y 229
GENERAL JOFRÉ 40 Y 26

ROL :

PROPIETARIO :

INMOBILIARIA LA FONTANA S.A.

RUT : 76.824.895-8

REPRESENTANTE LEGAL :

CARLOS MÜLLER MOLINA
7.259.395-2

ALBERTO DECOMBE BROWNE
7.032.524-1

ARQUITECTOS :

FRANCISCO ARMSTRONG COX

J. PASTOR SILVA BEIZA

ARQUITECTO(S) COLABORADOR(ES)

CLAUDIO GONZÁLEZ GABELINI

MACARENA SILVA ENERGICI

DIBUJO :

ESCALA :

1:100

CONTENIDO :

PLANTA 2° SUBTERRÁNEO

NÚMERO DE LÁMINA

V115