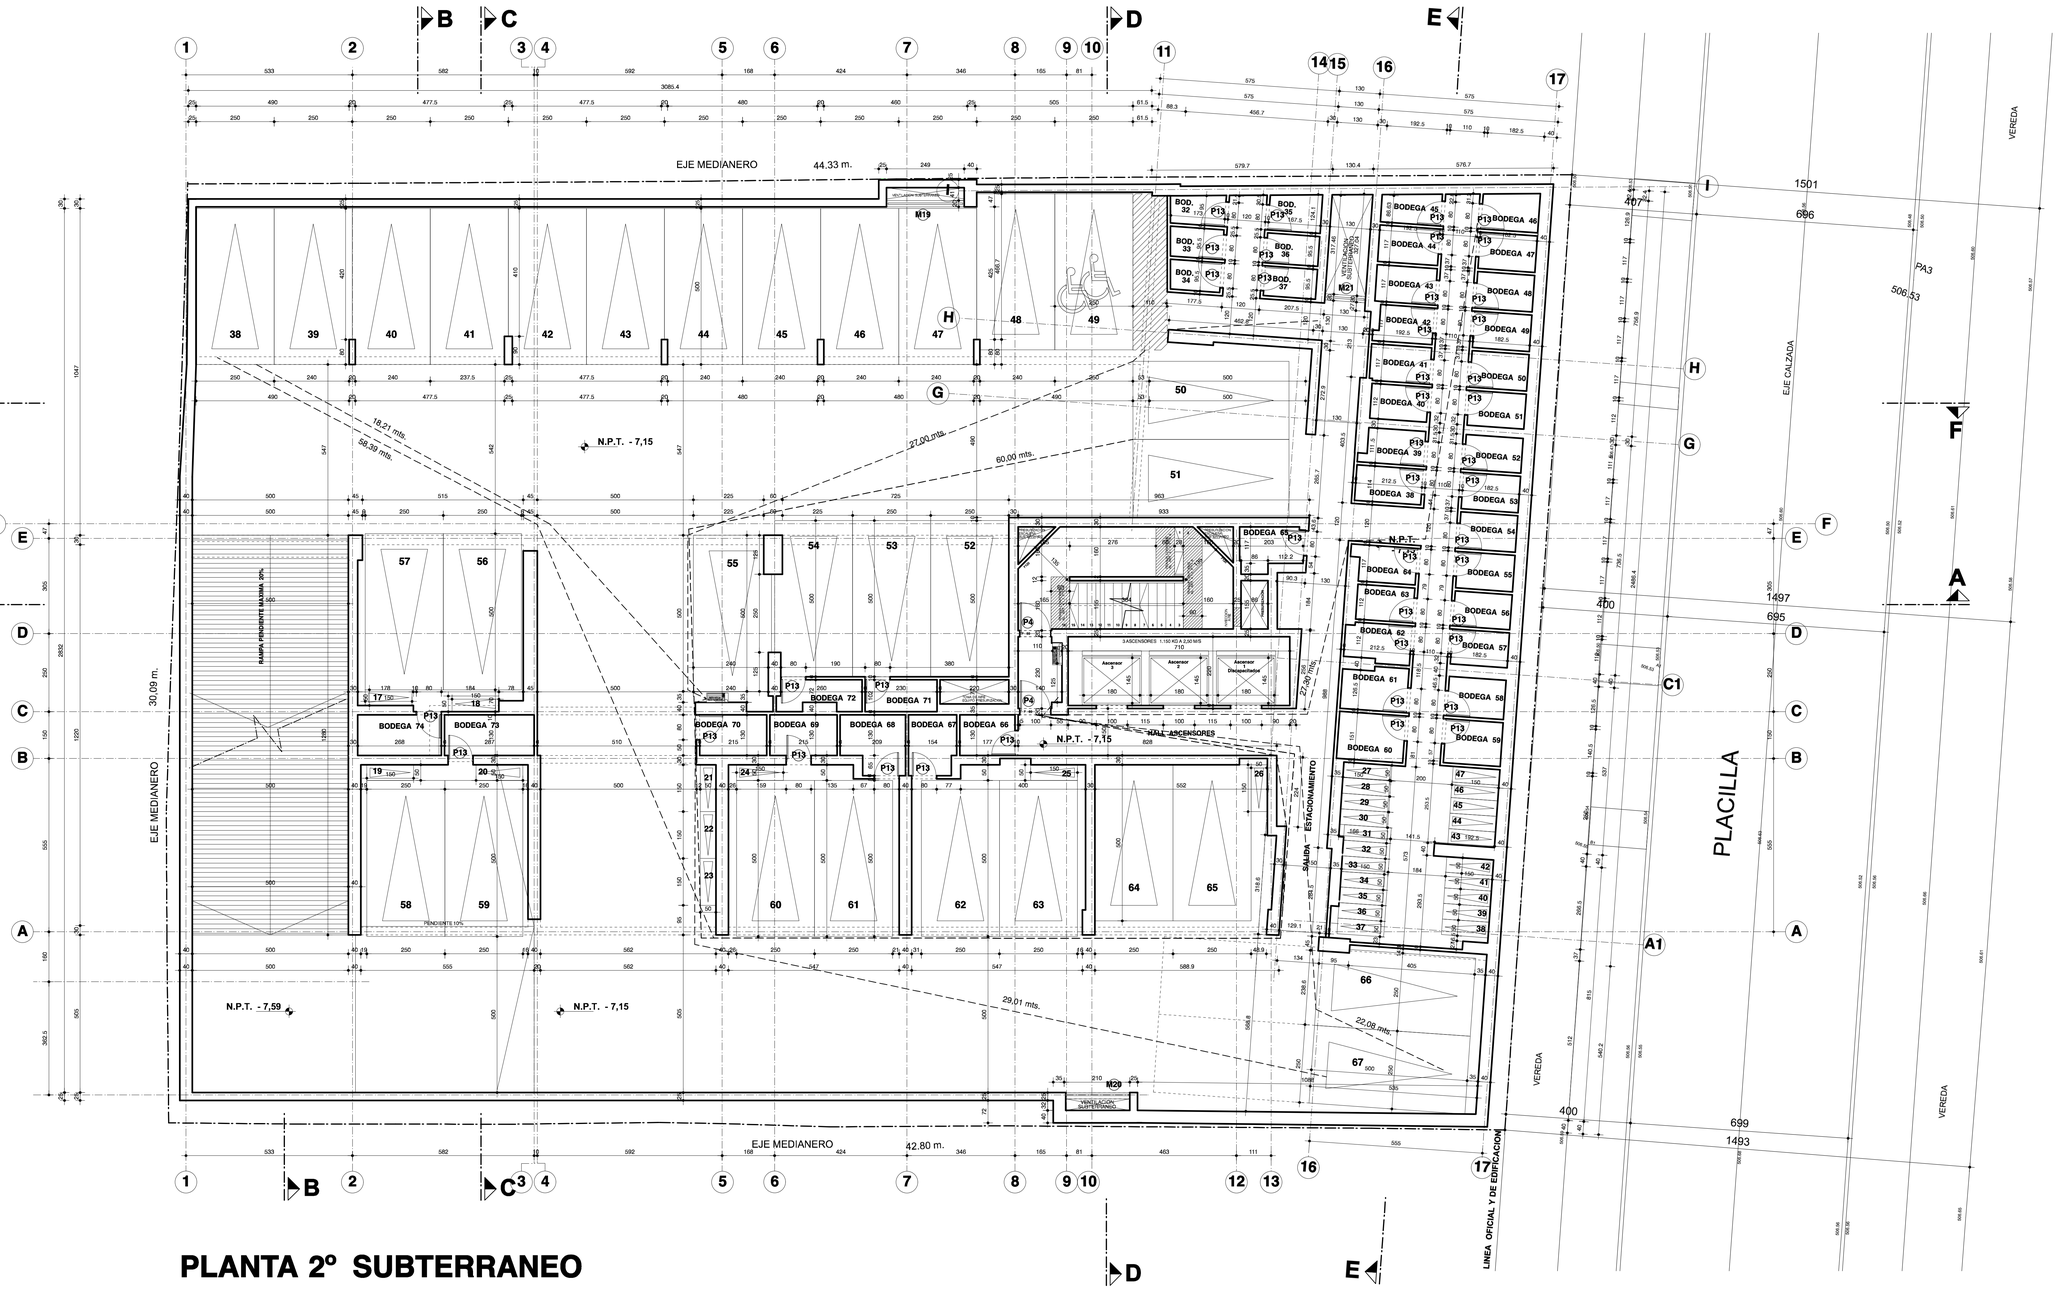


PLANTA 2º SUBTERRANEO

ESCALA 1:75

WWW.RTV.CL

REVISION	FECHA
ORIGINAL	29 / 01 / 2016
ACTUALIZACION ARQUITECTURA	29 / 02 / 2016
ACTUALIZACION ARQUITECTURA	11 / 04 / 2016
SE ENUMERAN BODEGAS	27 / 04 / 2016
REVISION 01 CALCULO	30 / 05 / 2016
MODIFICACIONES S/REVISOR	03 / 06 / 2016
SE INCORPORA 3º R. CALCULO	17 / 06 / 2016
SE ELIMINAN TRONERAS RAMPA EDIFICIO SE DESPLAZA HACIA ATRAS SE AGREGA TRONERA	08 / 07 / 2016
ACTUALIZACION ARQUITECTURA	02 / 08 / 2016
MOD. BICICLETERO - BODEGAS	04 / 08 / 2016
MOD. BICICLETERO Y ENUM. BODEGAS	08 / 08 / 2016
SE RE-ENUMERA ESTACIONAMIENTOS	10 / 08 / 2016
SE AÑADE SIMBOLOGIA	16 / 08 / 2016
SE ELIMINA 5° SUBTERRANEO	28 / 10 / 2016

RUIZ TAGLE - VICUÑA

ARQUITECTOS

WWW.RTV.CL

AVDA. LAS CONDES 11.400 OF. 102
VITACURA - FONO 02-22176020

PROYECTO

EDIFICIO PLACILLA

DIRECCION

PLACILLA Nº 65 -71 - 77

COMUNA

ESTACION CENTRAL

ARQUITECTO

HUGO VICUÑA V.

PROPIETARIO

PLACILLA SPA.

PROPIETARIO

CONTENIDO

PLANTA 2º SUBTERRANEO

DIBUJO	G.G.R.	REVISO	H.V.G.
FECHA	28 OCTUBRE 2016	VERSION	V 13
ESCALA	1 : 75	NORTE	

LAMINA

ARQ **03**