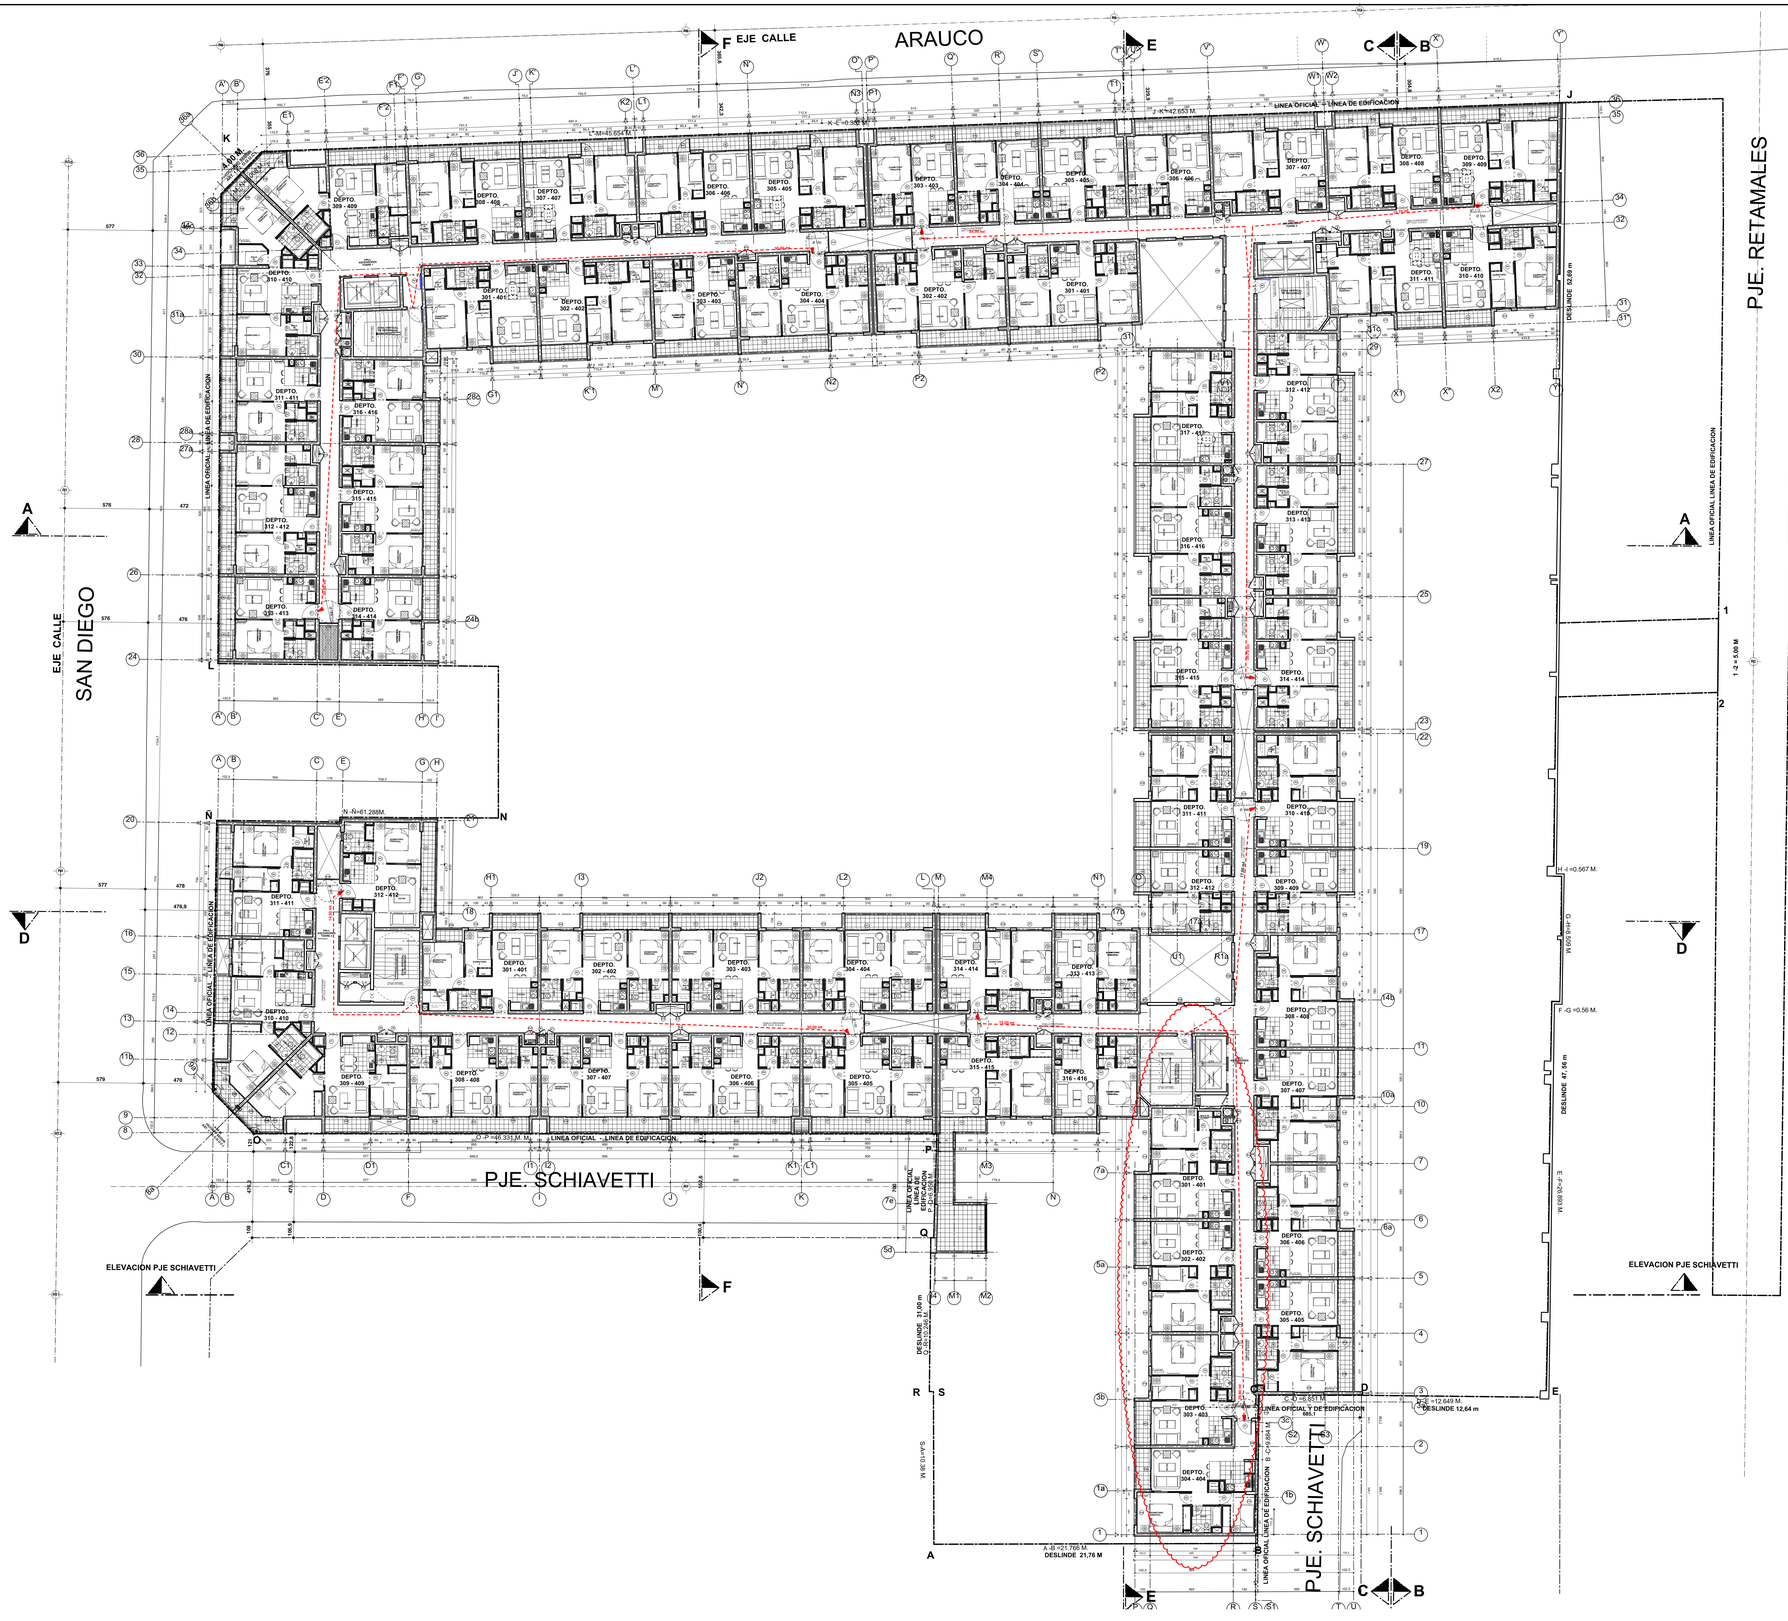


REVISION	FECHA
ORIGINAL	24/ 05 / 2018
MODIF. SEGUN INMOB.	03/ 07 / 2018
MODIF. SEGUN ARQ.	09/ 07 / 2018
MODIF. SEGUN ARQ.	23/ 08 / 2018
MODIF. SEGUN ARQ.	02/ 10 / 2018
ACTUAZIZACION ARQ.	19/ 10 / 2018
ACTUAZIZACION ARQ.	26/ 10 / 2018
ACTUAZIZACION ARQ. TORRE 3 - 4	08/ 11 / 2018
ACTUAZIZACION ARQ.	03/ 01 / 2019
MODIF. SEGUN OBS. REVISOR IND.	25/ 01 / 2019
MODIF. SEGUN OBS. REVISOR IND.	07/ 02 / 2019
ACT. SHAFT TORRE 1	25/ 03 / 2019
ACTUALIZA ARQ.SEGUN BIM	18/ 04 / 2019
ACTUALIZA SHAFT WCL.	22/ 04 / 2019
ACTUALIZA SHAFT WCL., COCINA Y CULATA SUR	10/ 06 / 2019
ACTUALIZA SHAFT COCINA Y CULATA SUR	14/ 06 / 2019
ACTUALIZA. SIMBOLOGIA DE PUERTAS	20/ 06 / 2019

PROYECTO

EDIFICIO ECO ARAUCO

DIRECCION
SAN DIEGO N°2044

COMUNA
SANTIAGO - CHILE

ARQUITECTO
HUGO VICUÑA VICUÑA

RUT
7.016.327-6

PROPIETARIO
ARAUCO SPA.

REP. LEGAL: ALFREDO PALOMINO GALISTEO

CONTENIDO
PISO TIPO - 3° - 4°

DIBUJO C.S.Q.	REVISO H.V.V.
FECHA 20 JUNIO 2019	VERSION V 15
ESCALA 1 : 125	NORTE
LAMINA ARQ	05

VICUÑA + KUTZNER
ARQUITECTOS

W W W. VVK . C L
AVDA. LAS CONDES 11.380 OF. 63
VITACURA - FONO 02-3277 7655