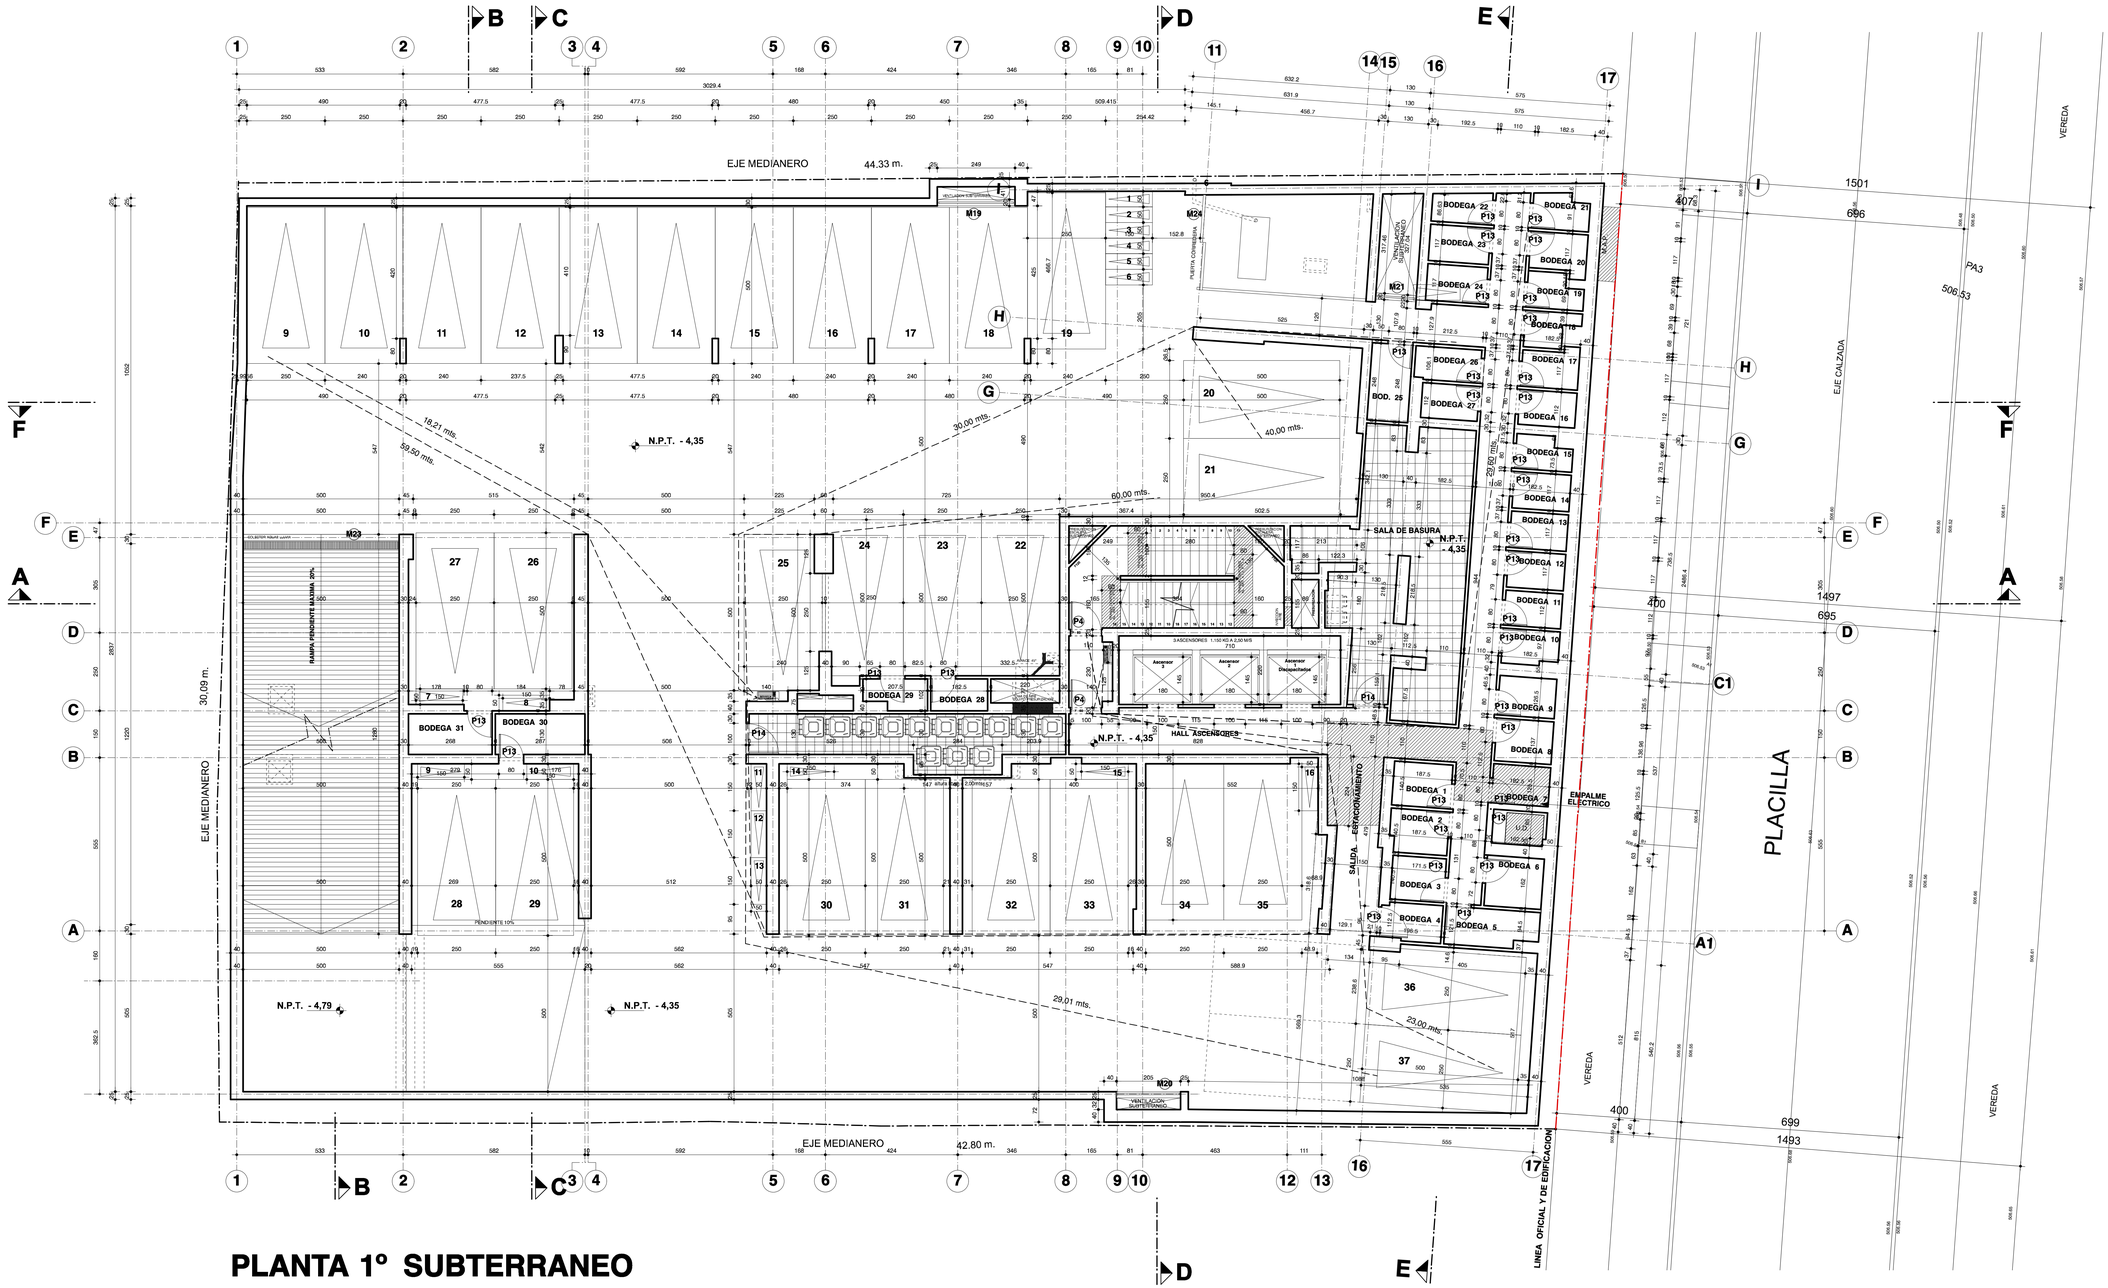


PLANTA 1° SUBTERRANEO

ESCALA 1:75

WWW.RTV.CL

REVISION	FECHA
ORIGINAL	29/ 01 / 2015
ACTUALIZACION PLANOS	18/ 02 / 2015
ACTUALIZACION ARQUITECTURA	29 / 02 / 2015
ACTUALIZACION ARQUITECTURA	11 / 04 / 2015
SE MODIFICA SALA DE BASURA	27 / 04 / 2015
REVISION 01 CALCULO	30 / 05 / 2015
MODIFICACIONES S/REVISOR	03 / 06 / 2015
SE INCORPORA 3° R. CALCULO	17 / 06 / 2015
SE ELIMINAN TRONERAS RAMPA EDIFICIO SE DESPLAZA HACIA ATRAS SE AGREGA TRONERA	08 / 07 / 2015
ACTUALIZACION ARQUITECTURA	02 / 08 / 2015
MOD. BICICLETERO	04 / 08 / 2015
MOD. BICICLETERO Y ENUM. BODEGAS	08 / 08 / 2015
SE RE-ENUMERA ESTACIONAMIENTOS	10 / 08 / 2015
SE AÑADE SIMBOLOGIA	16 / 08 / 2015
SE ELIMINA 5° SUBTERRANEO	28 / 10 / 2015

RUIZ TAGLE - VICUÑA

ARQUITECTOS

WWW.RTV.CL

AVDA. LAS CONDES 11.400 OF. 102
VITACURA - FONO 02-22176020

PROYECTO

EDIFICIO PLACILLA

DIRECCION

PLACILLA N° 65 -71 - 77

COMUNA

ESTACION CENTRAL

ARQUITECTO

HUGO VICUÑA V.

PROPIETARIO

PLACILLA SPA.

PROPIETARIO

CONTENIDO

PLANTA 1° SUBTERRANEO

DIBUJO G.G.R.	REVISO H.V.G.
FECHA 28 OCTUBRE 2016	VERSION V 13
ESCALA 1 : 75	NORTE

LAMINA

ARQ 04