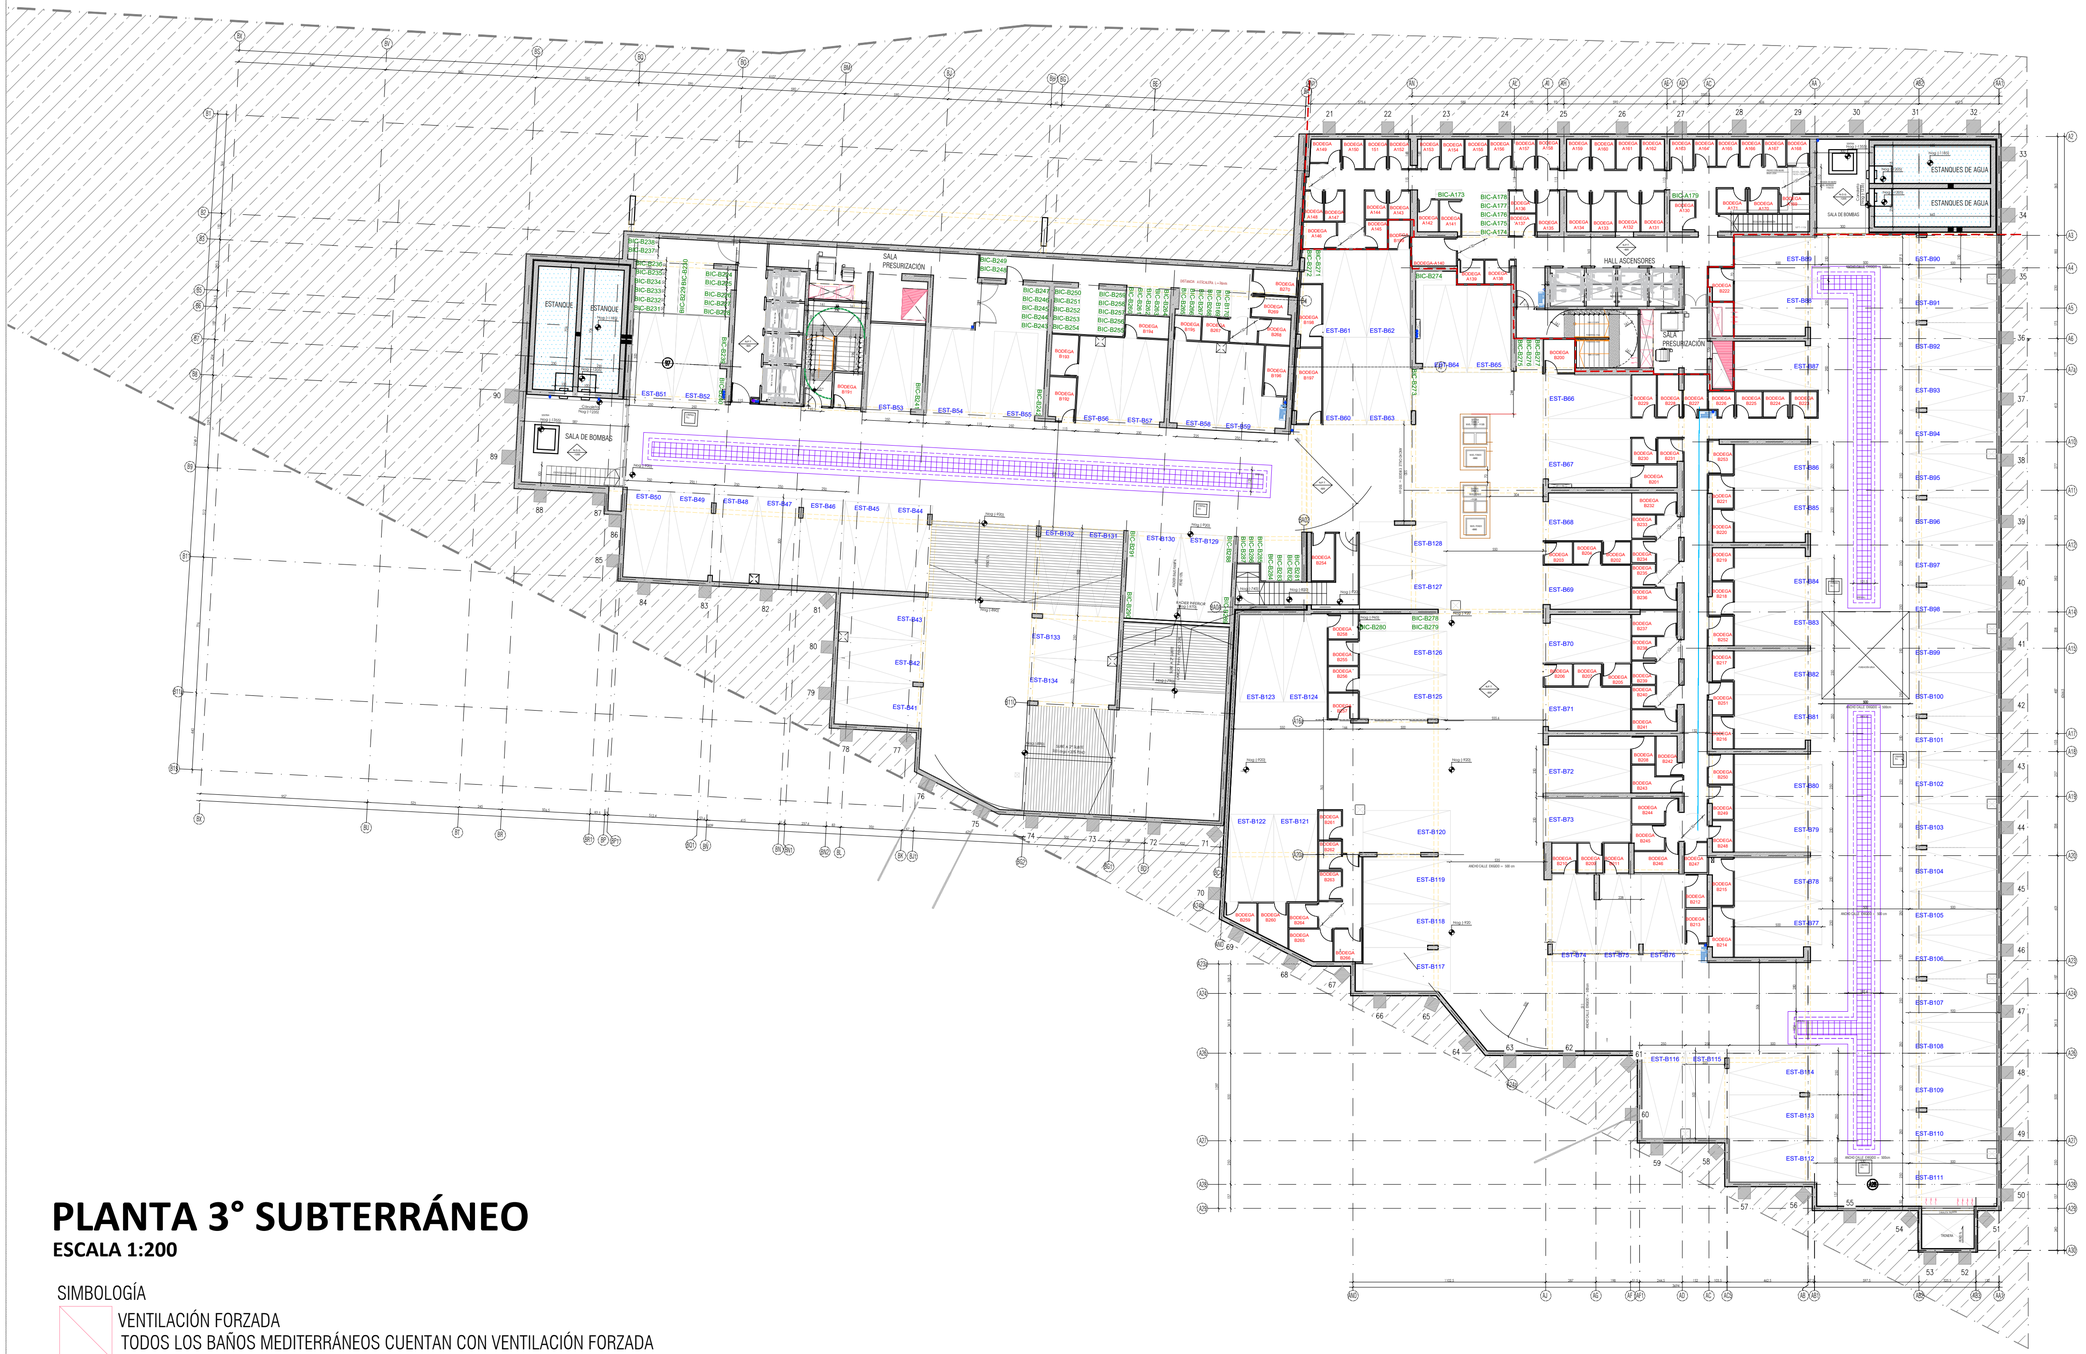


PLANTA 3° SUBTERRÁNEO

ESCALA 1:200

SIMBOLOGÍA

VENTILACIÓN FORZADA
TODOS LOS BAÑOS MEDITERRÁNEOS CUENTAN CON VENTILACIÓN FORZADA

TORRE B		
ESTACIONAMIENTOS PROPIETARIOS	BODEGAS	ESTACIONAMIENTO BICICLETAS
94	80	68

TORRE A		
ESTACIONAMIENTOS PROPIETARIOS	BODEGAS	ESTACIONAMIENTO BICICLETAS
0	42	7

AVDA. PRESIDENTE RIESCO 5561, PISO 6
LAS CONDES
REGIÓN METROPOLITANA, CHILE

PROYECTO
EDIFICIO
FROILÁN ROA

DIRECCIÓN
CALLE FROILÁN ROA 1201

ARQUITECTO
SERGIO QUINTANA
RUT 10.278.565-4

ARQUITECTO PROYECTISTA
MARÍA PAZ SIERRA CASTILLO

PROPIETARIO
FROILÁN ROA SPA.
RUT 77.015.057-4

REPRESENTANTE LEGAL
ALFREDO PALOMINO
RUT 24.136.827-0

GABRIELA DEL BOSCO
RUT 14.601.805-K

PLANTA 3° SUBTERRÁNEO

DIBUJO MPS	
FECHA 12-11-2021	V2
ESCALA 1:200	**NORTE**

FR-A100