EDIFICIO ECO VICUÑA
PLANTA PISO 1°

FUNDAMENTA
TU FELICIDAD NUESTRO COMPROMISO

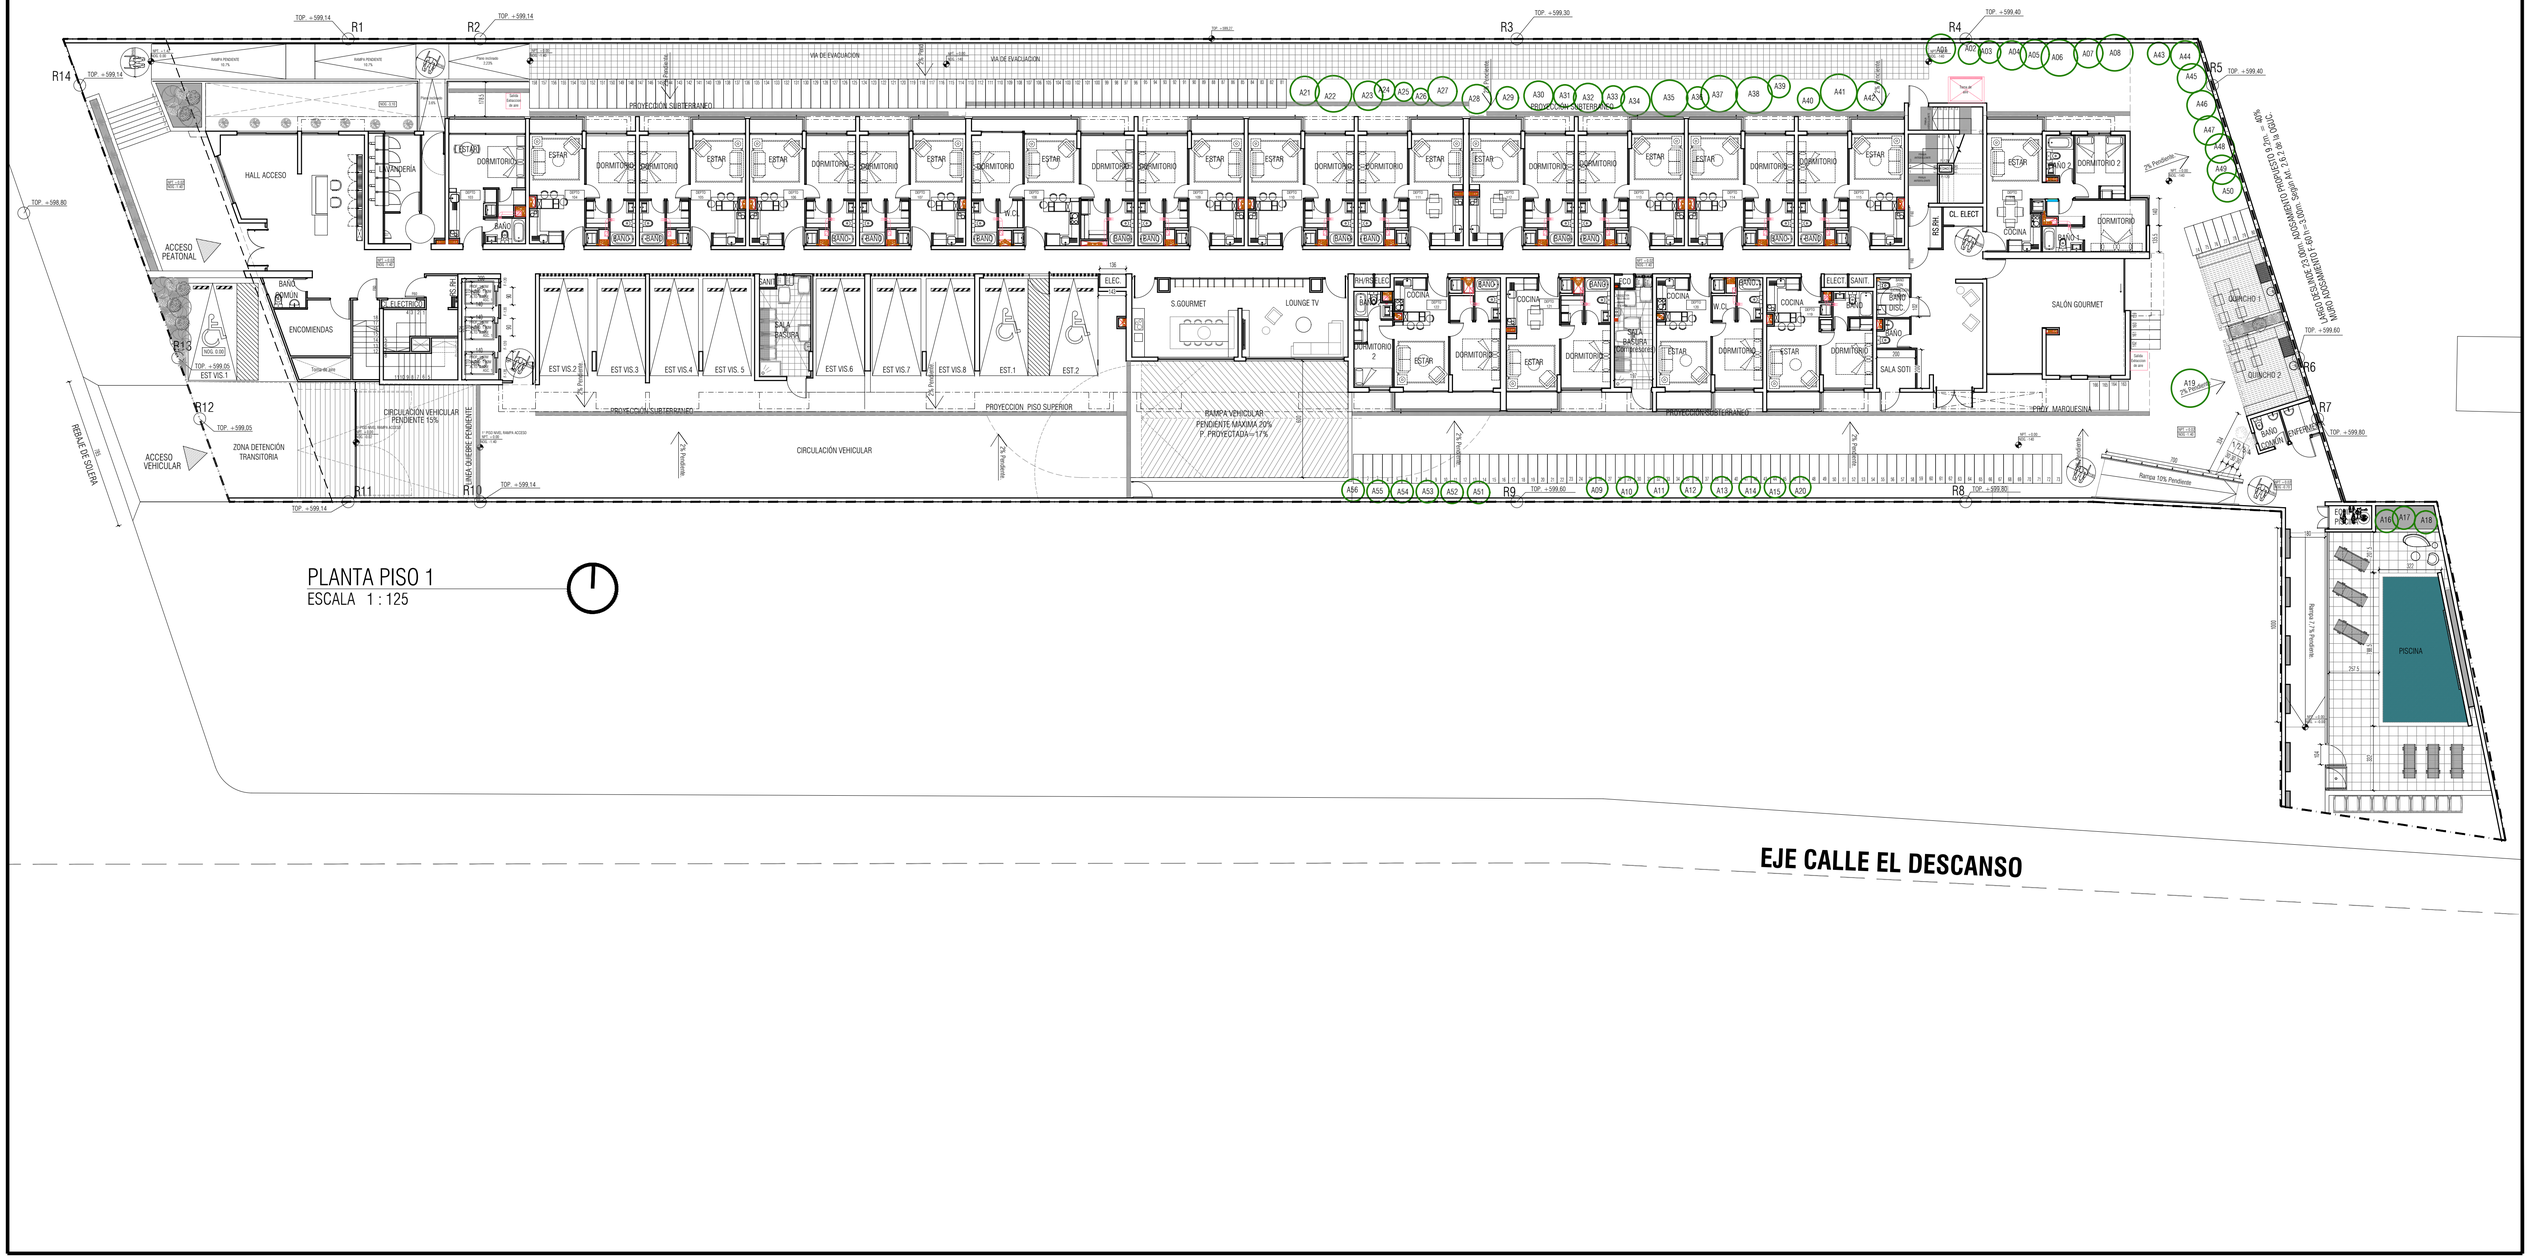

PLANTA PISO 1
ESCALA 1 : 125