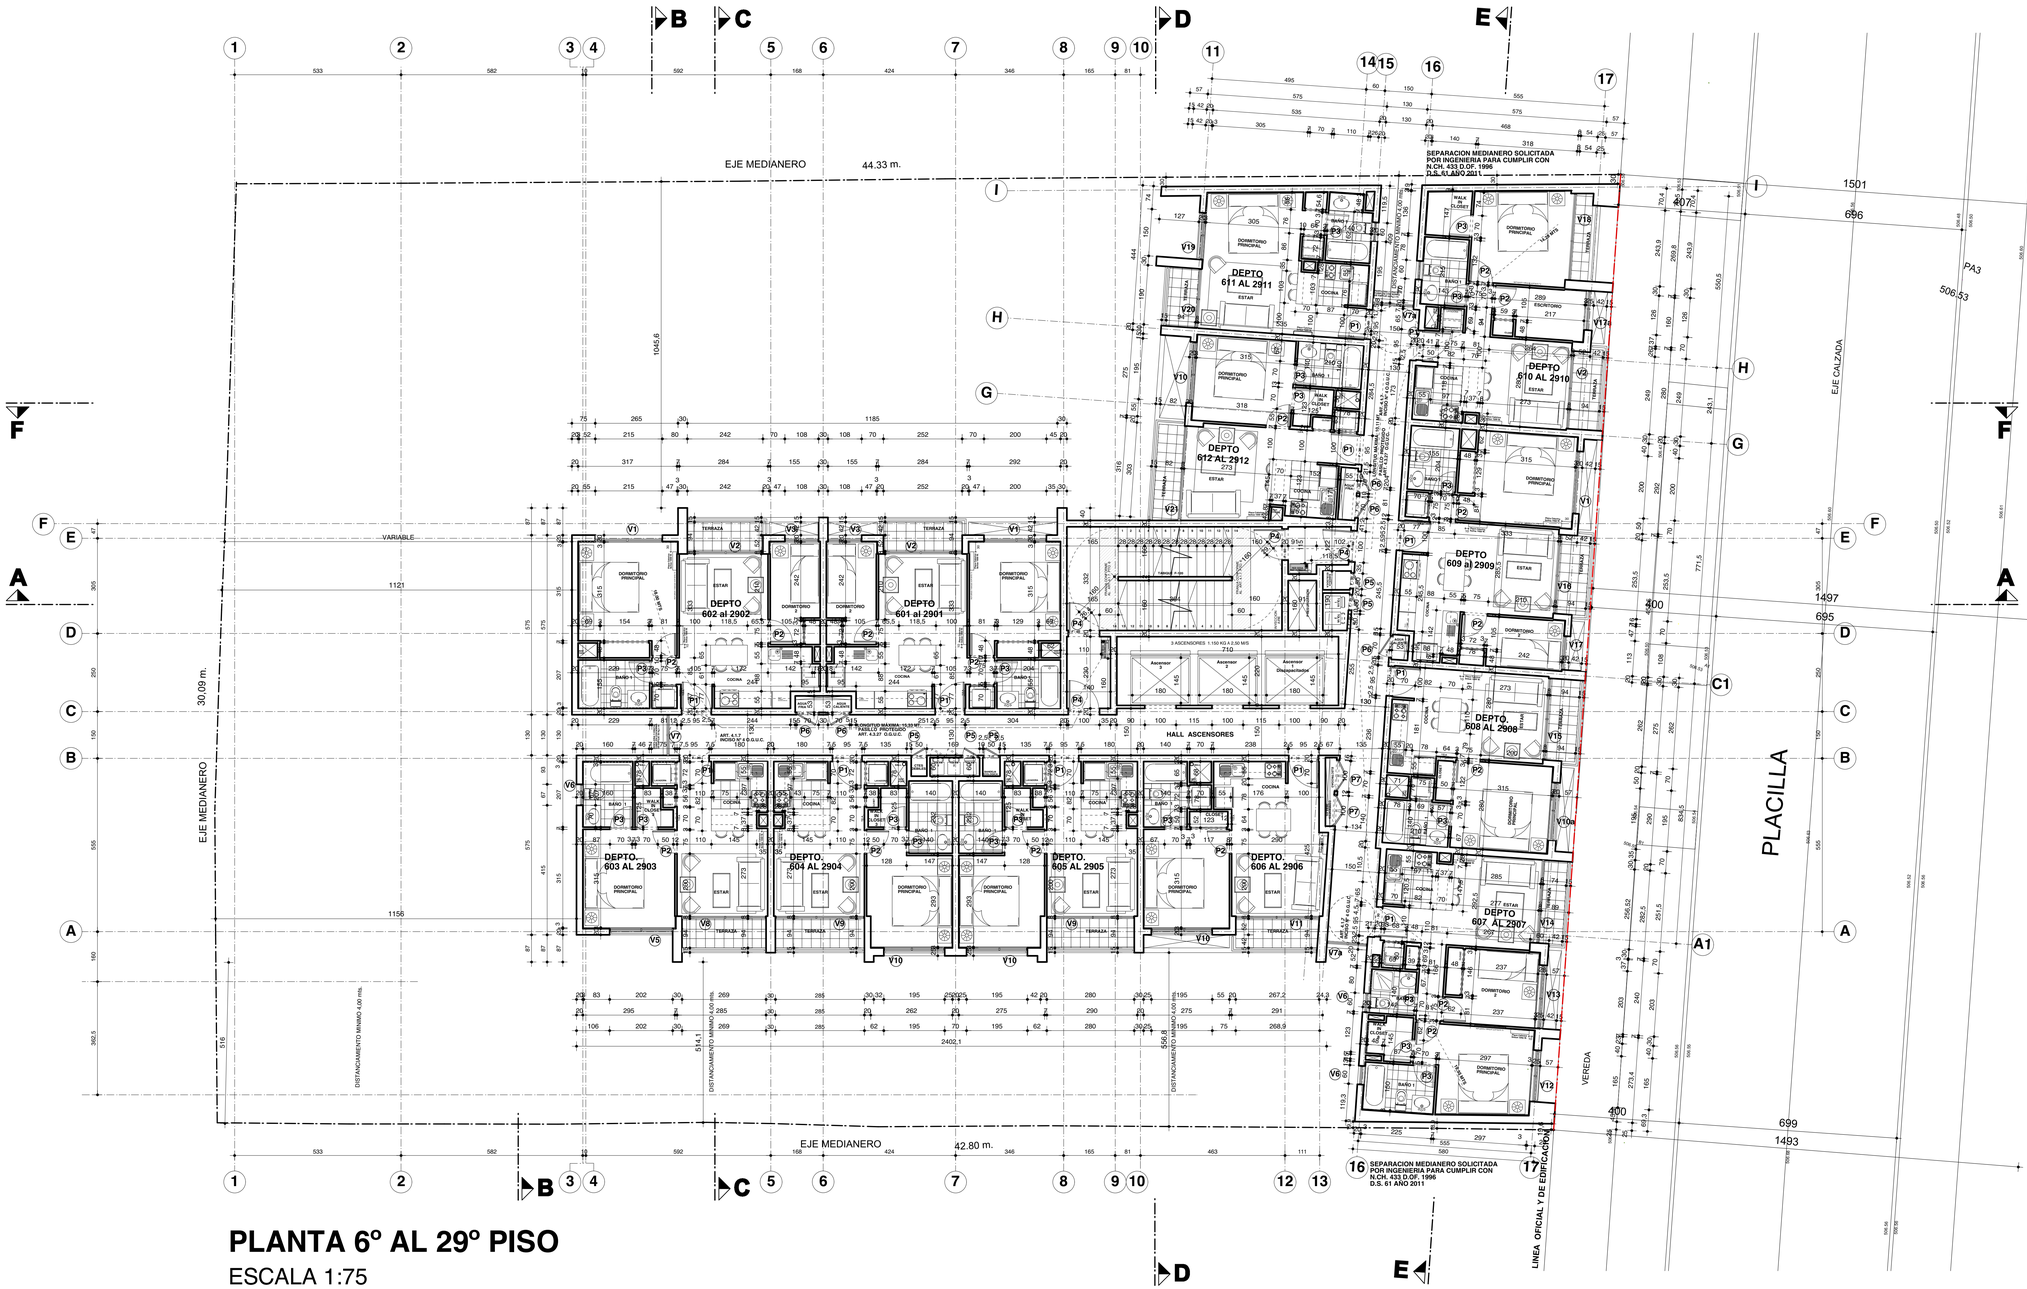


PLANTA 6º AL 29º PISO

ESCALA 1:75

WWW.RTV.CL

REVISION	FECHA
ORIGINAL	29/ 01 / 2016
SE ACTUALIZA ARQUITECTURA	29 / 02 / 2016
ACTUALIZACION ARQUITECTURA	01 / 01 / 2016
ACTUALIZACION ARQUITECTURA	11 / 04 / 2016
SE MODIFICAN SHAFT	27 / 04 / 2016
SE MODIFICAN SHAFT DPTO 14	28 / 04 / 2016
REVISON 01 CALCULO	30 / 05 / 2016
MODIFICACIONES S/REVISOR	03 / 06 / 2016
SE INCORPORA 3º R. CALCULO	17 / 06 / 2016
EDIFICIO SE DESPALZA HACIA ATRAS SE MODIFICA FACHADA ORIENTE	08 / 07 / 2016
ACTUALIZACION ARQUITECTURA	02 / 08 / 2016
SE AÑADE SIMBOLOGIA	16 / 08 / 2016
SE ELIMINAN DOS DEPTOS	22 / 09 / 2016
MODIFICACIONES S/REVISOR	06 / 10 / 2016

RUIZ TAGLE - VICUÑA
ARQUITECTOS
WWW.RTV.CL

AVDA. LAS CONDES 11.400 OF. 102
VITACURA - FONO 02-22176020

PROYECTO
EDIFICIO PLACILLA

DIRECCION
PLACILLA Nº 65 -71 - 77

COMUNA
ESTACION CENTRAL

ARQUITECTO
HUGO VICUÑA V.

PROPIETARIO
PLACILLA SPA.
PROPIETARIO

CONTENIDO
PLANTA PISO TIPO 6º AL 29º

DIBUJO G.G.R.	REVISO H.V.G.
FECHA 06 OCTUBRE 2016	VERSION V 13
ESCALA 1 : 75	NORTE

LAMINA
ARQ 09b