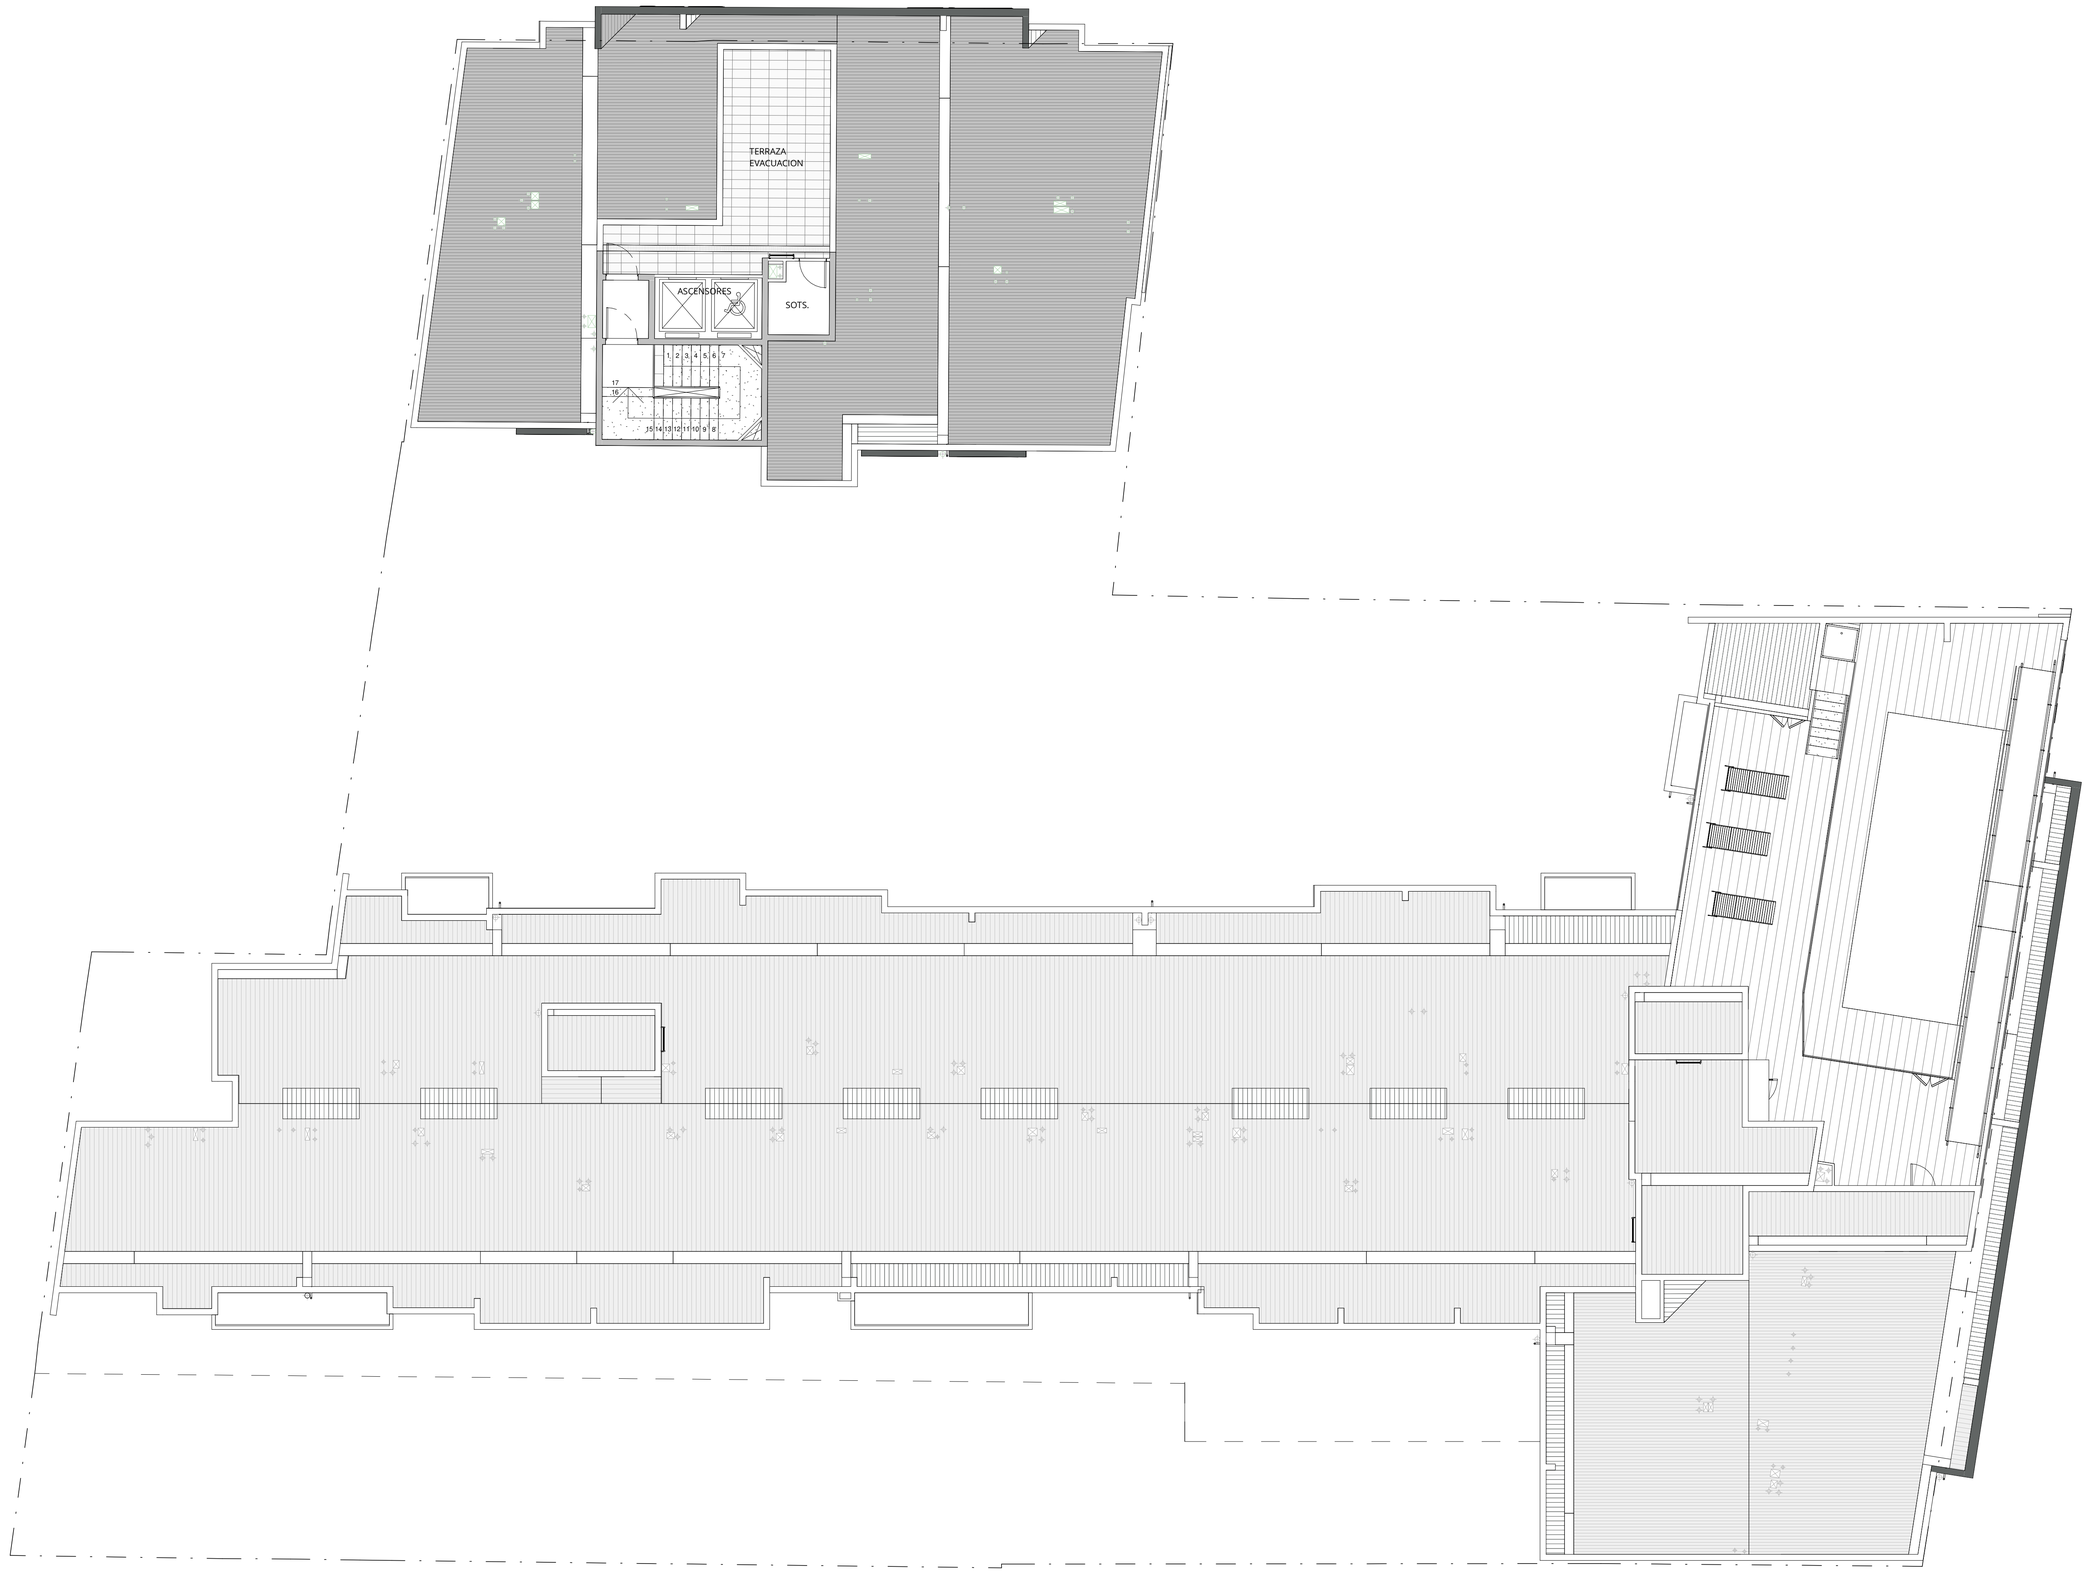


FECHA : 26 DE AGOSTO DE 2020

REVISIÓN

6

PARA VENTAS

N°	FECHA	MODIFICACIONES

ARMSTRONG & SILVA
ARQUITECTOS

AVENIDA APOQUINDO N°7935 / TORRE A / OF. 502 / LAS CONDES
TELÉFONO 22 346 55 98 / 22 346 55 77 - PROYECTO@ARMSTRONGSILVA.CL
WWW.ARMSTRONGSILVA.CL

PROYECTO :

EDIFICIO VICUÑA MACKENNA - JOFRÉ

UBICACION :

AV. VICUÑA MACKENNA 217 Y 229
GENERAL JOFRÉ 40 Y 26

ROL :

PROPIETARIO :

INMOBILIARIA LA FONTANA S.A.

RUT : 76.824.895-8

REPRESENTANTE LEGAL :

CARLOS MÜLLER MOLINA
7.259.395-2

ALBERTO DECOMBE BROWNE
7.032.524-1

ARQUITECTOS :

FRANCISCO ARMSTRONG COX

J. PASTOR SILVA BEIZA

ARQUITECTO(S) COLABORADOR(ES)

CLAUDIO GONZÁLEZ GABELINI

MACARENA SILVA ENERGICI

DIBUJO :

ESCALA :

1:100

CONTENIDO :

PLANTA TERRAZA
EVACUACIÓN

NÚMERO DE LÁMINA

V112