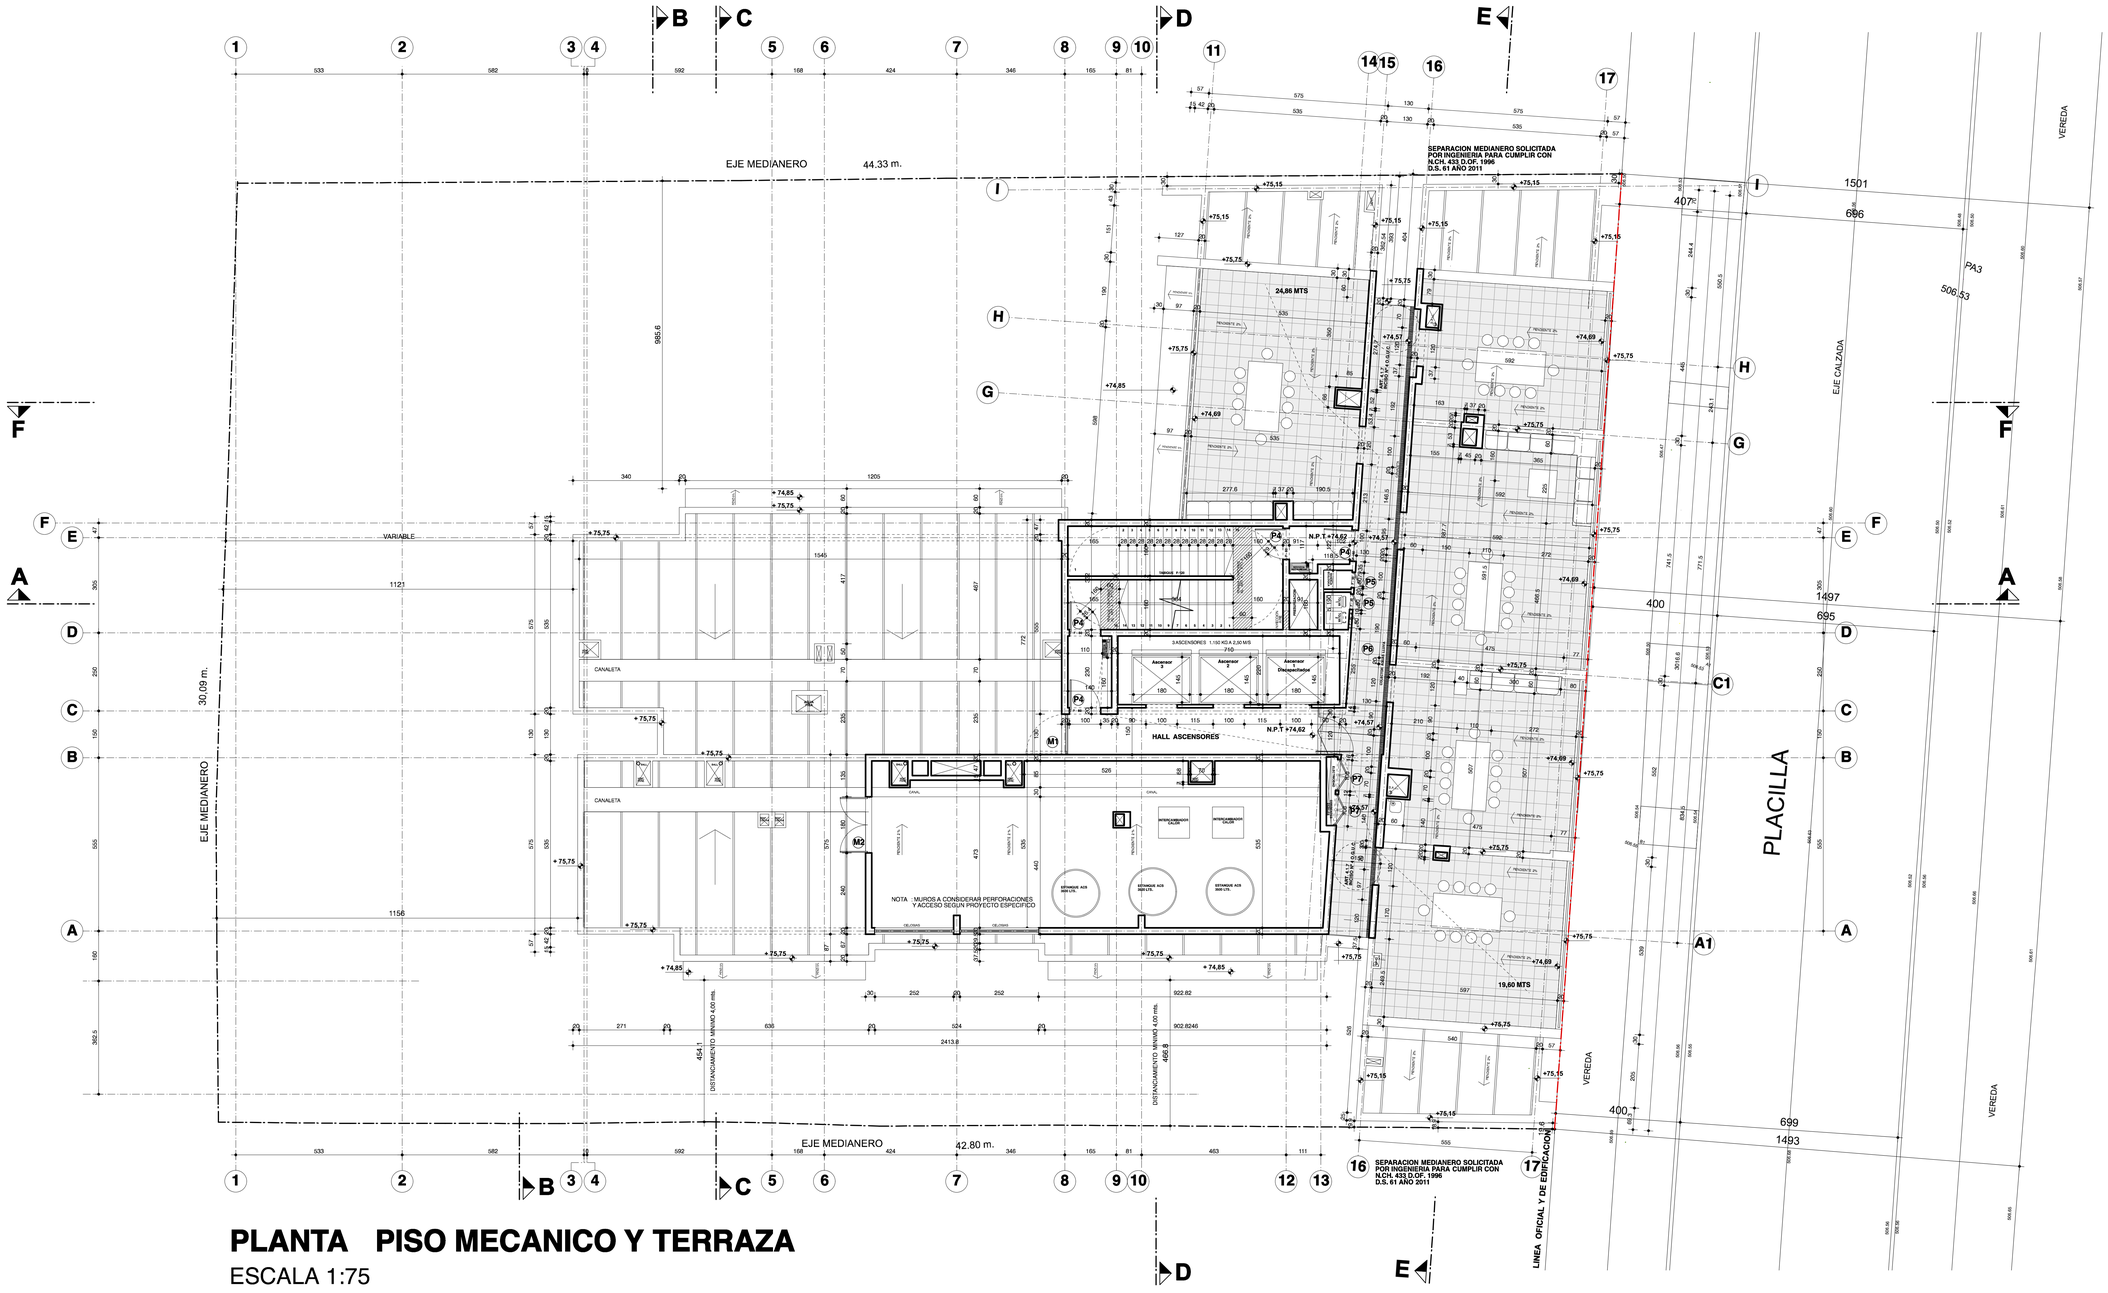


PLANTA PISO MECANICO Y TERRAZA

ESCALA 1:75

WWW.RTV.CL

REVISION	FECHA
ORIGINAL	29 / 01/ 2015
SE ACTUALIZA ARQUITECTURA	29 / 02 / 2016
ACTUALIZACION ARQUITECTURA	11 / 04 / 2016
ACTUALIZACION ARQUITECTURA	03 / 05 / 2016
REVISON 01 CALCULO	30 / 05 / 2016
MODIFICACIONES S/REVISOR	03 / 06 / 2016
SE INCORPORA 3ª R. CALCULO	17 / 06 / 2016
EDIFICIO SE DESPALZA HACIA ATRAS SE MODIFICA FACHADA ORIENTE	08 / 07 / 2016
ACTUALIZACION ARQUITECTURA	02 / 08 / 2016
ACTUALIZACION PTA. SALA BOILERS	08 / 08 / 2016
SE AÑADE SIMBOLOGIA	16 / 08 / 2016
SE ELIMINAN DOS DEPTOS	22 / 09 / 2016
MODIFICACIONES S/REVISOR	06 / 10 / 2016
MODIFICACIONES S/REVISOR	12 / 10 / 2016

RUIZ TAGLE - VICUÑA
ARQUITECTOS
WWW.RTV.CL

AVDA. LAS CONDES 11.400 OF. 102
VITACURA - FONO 02-22176020

PROYECTO
EDIFICIO PLACILLA

DIRECCION
PLACILLA Nº 65 -71 - 77

COMUNA
ESTACION CENTRAL

ARQUITECTO
HUGO VICUÑA V.

PROPIETARIO
PLACILLA SPA.
PROPIETARIO

CONTENIDO
PISO MECANICO Y TERRAZA

DIBUJO	G.G.R.	REVISO	H.V.G.
FECHA	12 OCTUBRE 2016	VERSION	V 12
ESCALA	1 : 75	NORTE	

LAMINA
ARQ 11