

ACCESO VEHICULAR
L.O. Y DE EDIFICACION
HALL ACCESO
CLOSET DELIVERY
SALA CORRESPON DENCIA
BICICLETERO
22 Bicicletas
SALON LOUNGE-COWORK
SALA CONSERJE
LAVANDERIA
Meson doblado
MAP
TOTEM
Reparacion bicicletas
BICICLETERO
8 Bicicletas
PROYECCION PISO SUPERIOR
5%
16%
1.9%
ACOPIO BASURA
Cierro de plancha perforada
Pasada en muro
LOGILOCKERS
LOCAL COMERCIAL 01
LOCAL COMERCIAL 02
LOCAL COMERCIAL 03
LOCAL COMERCIAL 04
LOCAL COMERCIAL 05
Cierro metálico
RH
BAÑO
BAÑO DISC.
BOD.01
BOD. ADM
4.2%
7.2%
Est. 04
Est. 03
Visita 03
Visita 02
Visita 01
JARDINES
TELECOMUNIC.
CCDD
SHAFT ELECTRICO
SANITARIO
CLOSET ECOL.
PROYECCION PISO SUPERIOR
2%
17 ESTACIONAMIENTOS
(INCLUYE 11 VISITAS Y 1 DISC.)
Est. 05
Est. 06
Visita 05
Visita 06
Visita 07
Visita 08
Visita 09
Visita 10
Visita 11
Est. 02
Est. 01
Visita 04
Proyeccion subte. -1
TRONERA
RAMPA 10%
RAMPA 20% BAJA A SUBTE -1
N
PROYECTO: EDIFICIO DOMEYKO
CONTENIDO: PLANTA PISO 1
VERSION VENTAS
PROPIETARIO: BRICSA S.A.
RUT: 79.982.210-5
UBICACION: Av.España 702 al.764-Domeyko 2380
ROL: 887-15/16/17718
REVISION: 0
ESCALA: 1:75
FECHA: 12.08.2022
DIBUJO: C.J.G
REVISO: C.J.G
REP. LEGAL:
EUGENIO LÓPEZ MOURE
RUT: 10.167.147-K
RAUL OJEDA PINO
CLAUDIA JAIMALIS
OJEDA ARQUITECTOS LTDA.
LAMINA: PV-03
Ojeda Arquitectos Ltda
Avda Elodoro Yañez 2660 Of. 210 Providencia Fono: 2 3324 8300 Mail: arquitectura@aragrop.cl

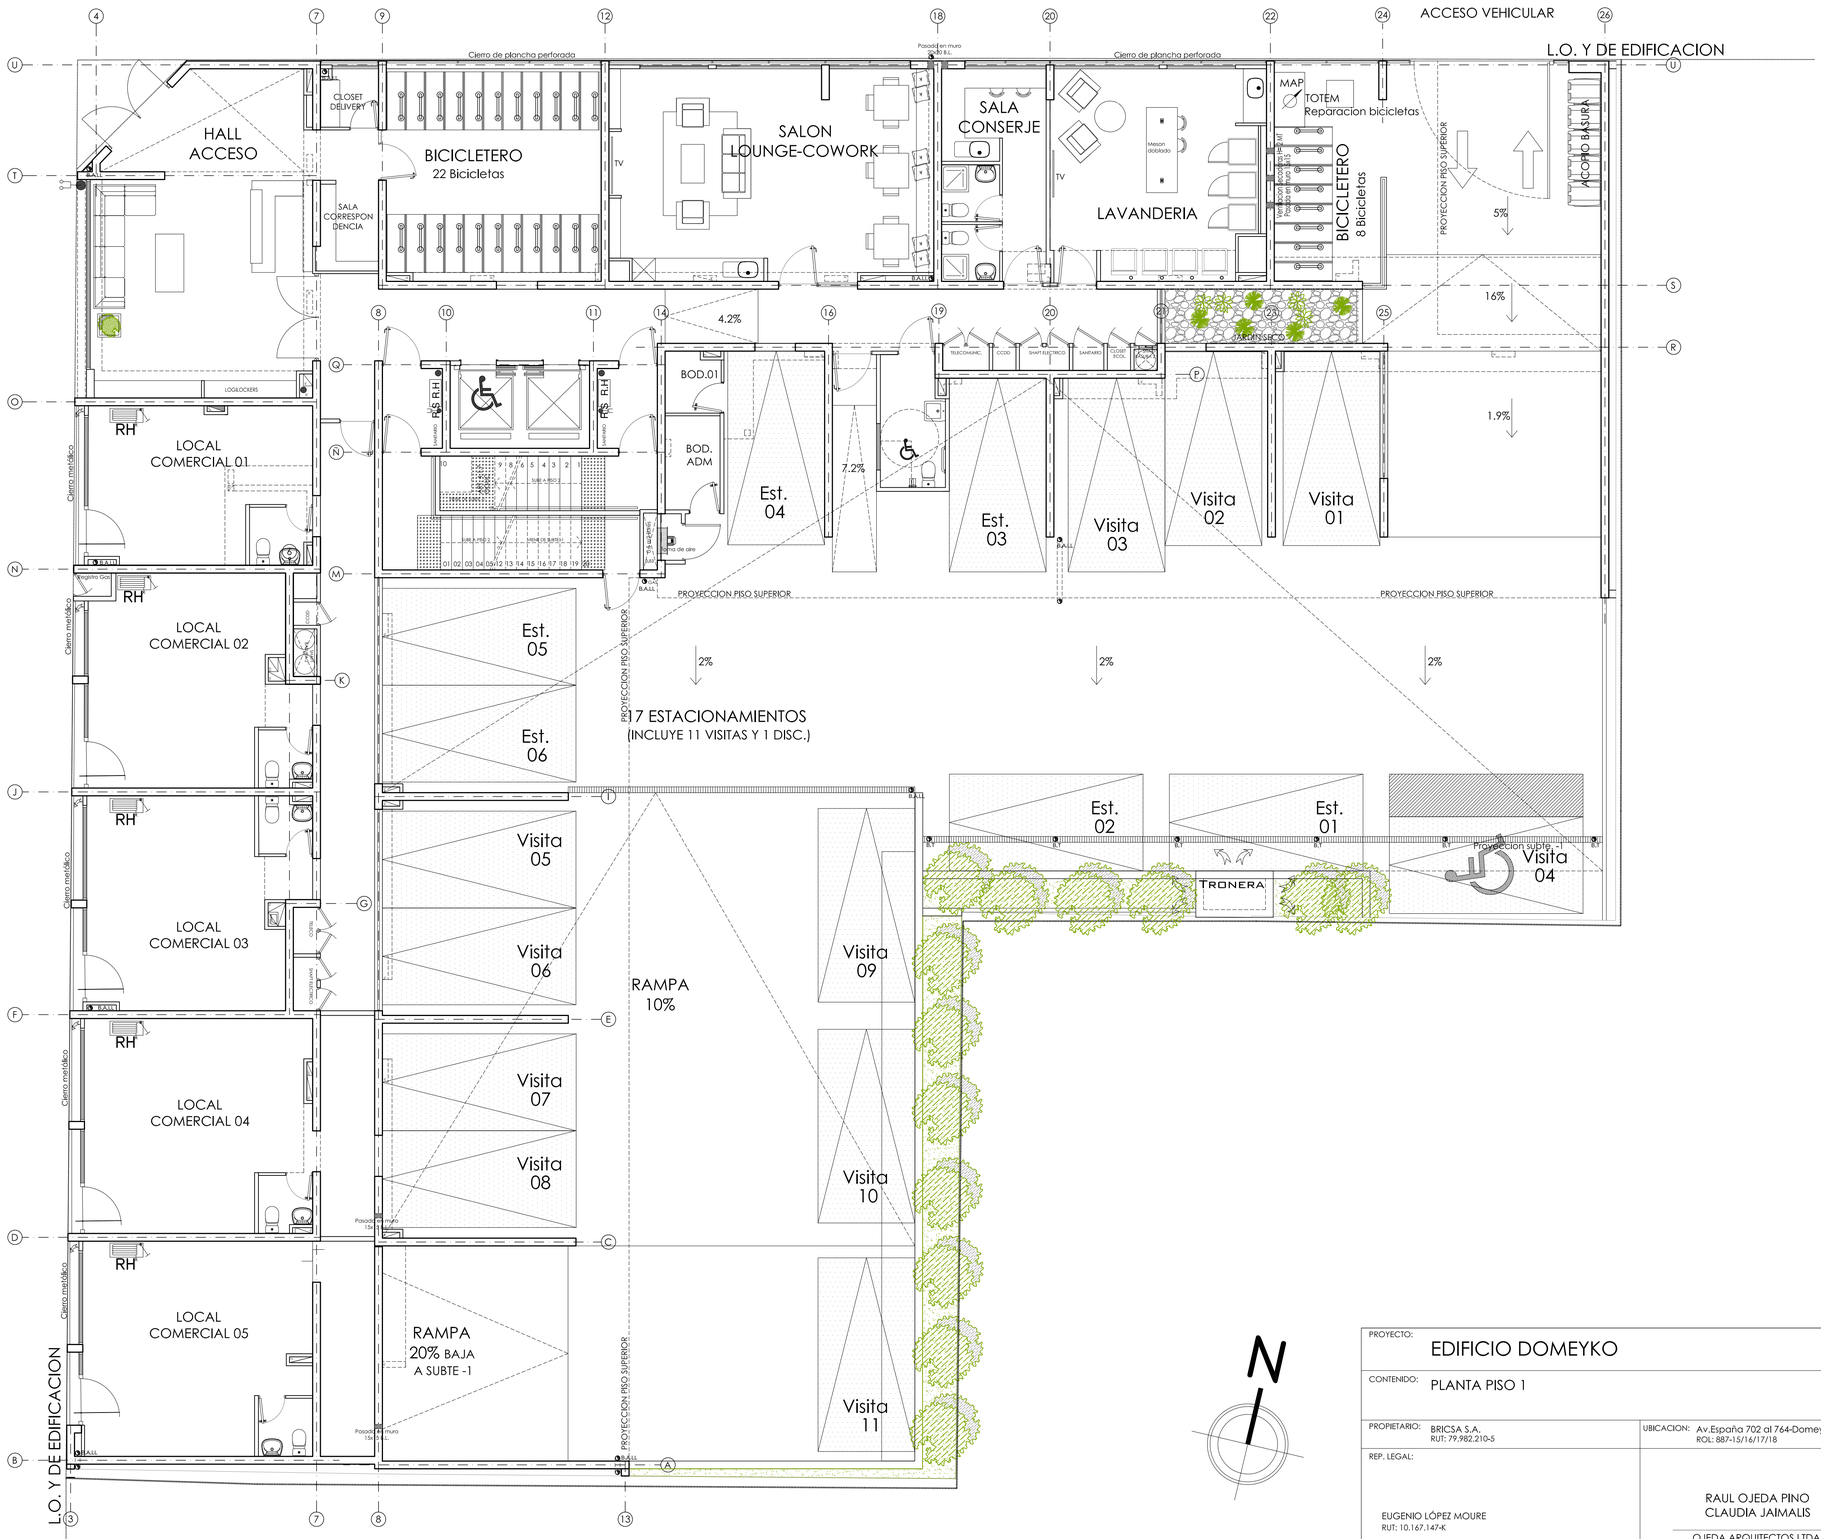

PROYECTO: EDIFICIO DOMEYKO

CONTENIDO: PLANTA PISO 2

VERSION VENTAS

PROPIETARIO: BRICSA S.A.
RUT: 79.982.210-5

UBICACION: Av.España 702 al 764-Domeyko 2380
ROL: 887-15/16/17/18

REP. LEGAL:
EUGENIO LÓPEZ MOURE
RUT: 10.167.147-K

RAUL OJEDA PINO
CLAUDIA JAIMALIS
OJEDA ARQUITECTOS LTDA.

REVISION: 0
ESCALA: 1:75
FECHA: 12.08.2022
DIBUJO: C.J.G
REVISO: C.J.G
LAMINA: PV-04

Avda Eliodoro Yañez 2660 Of. 210 Providencia Fono: 2 3324 8300 Mail: arquitectura@arqrop.cl

ARQ Ojeda Arquitectos Ltda



PROYECTO: EDIFICIO DOMEYKO

CONTENIDO: PLANTA PISOS 3 AL 9

VERSION VENTAS

PROPIETARIO: BRICSA S.A.
RUT: 79.982.210-5

UBICACION: Av.España 702 al 764-Domeyko 2380
ROL: 887-15/16/17/18

REVISION: 0

ESCALA: 1:75

FECHA: 12.08.2022

DIBUJO: C.J.G

REVISO: C.J.G

LAMINA: PV-05

REP. LEGAL:
EUGENIO LÓPEZ MOURE
RUT: 10.167.147-K

RAUL OJEDA PINO
CLAUDIA JAIMALIS
OJEDA ARQUITECTOS LTDA.

Avda Eliodoro Yañez 2660 Of. 210 Providencia Fono: 2 3324 8300 Mail: arquitectura@arqprop.cl

Ojeda Arquitectos Ltda



PROYECTO: EDIFICIO DOMEYKO

CONTENIDO: PLANTA AZOTEA

VERSION VENTAS

PROPIETARIO: BRICSA S.A.
RUT: 79.982.210-5

UBICACION: Av.España 702 al 764-Domeyko 2380
ROL: 887-15/16/17/18

REP. LEGAL:

EUGENIO LÓPEZ MOURE
RUT: 10.167.147-K


RAUL OJEDA PINO
CLAUDIA JAIMALIS


OJEDA ARQUITECTOS LTDA.

VERSION: 0
ESCALA: 1:75
FECHA: 05.08.2022
DIBUJO: C.J.G
REVISO: C.J.G
LAMINA: PV-06

Avda Eleodoro Yañez 2660 Of. 210 Providencia Fono: 2 3324 8300 Mail: arquitectura@arqgroup.cl

Ojeda Arquitectos Ltda

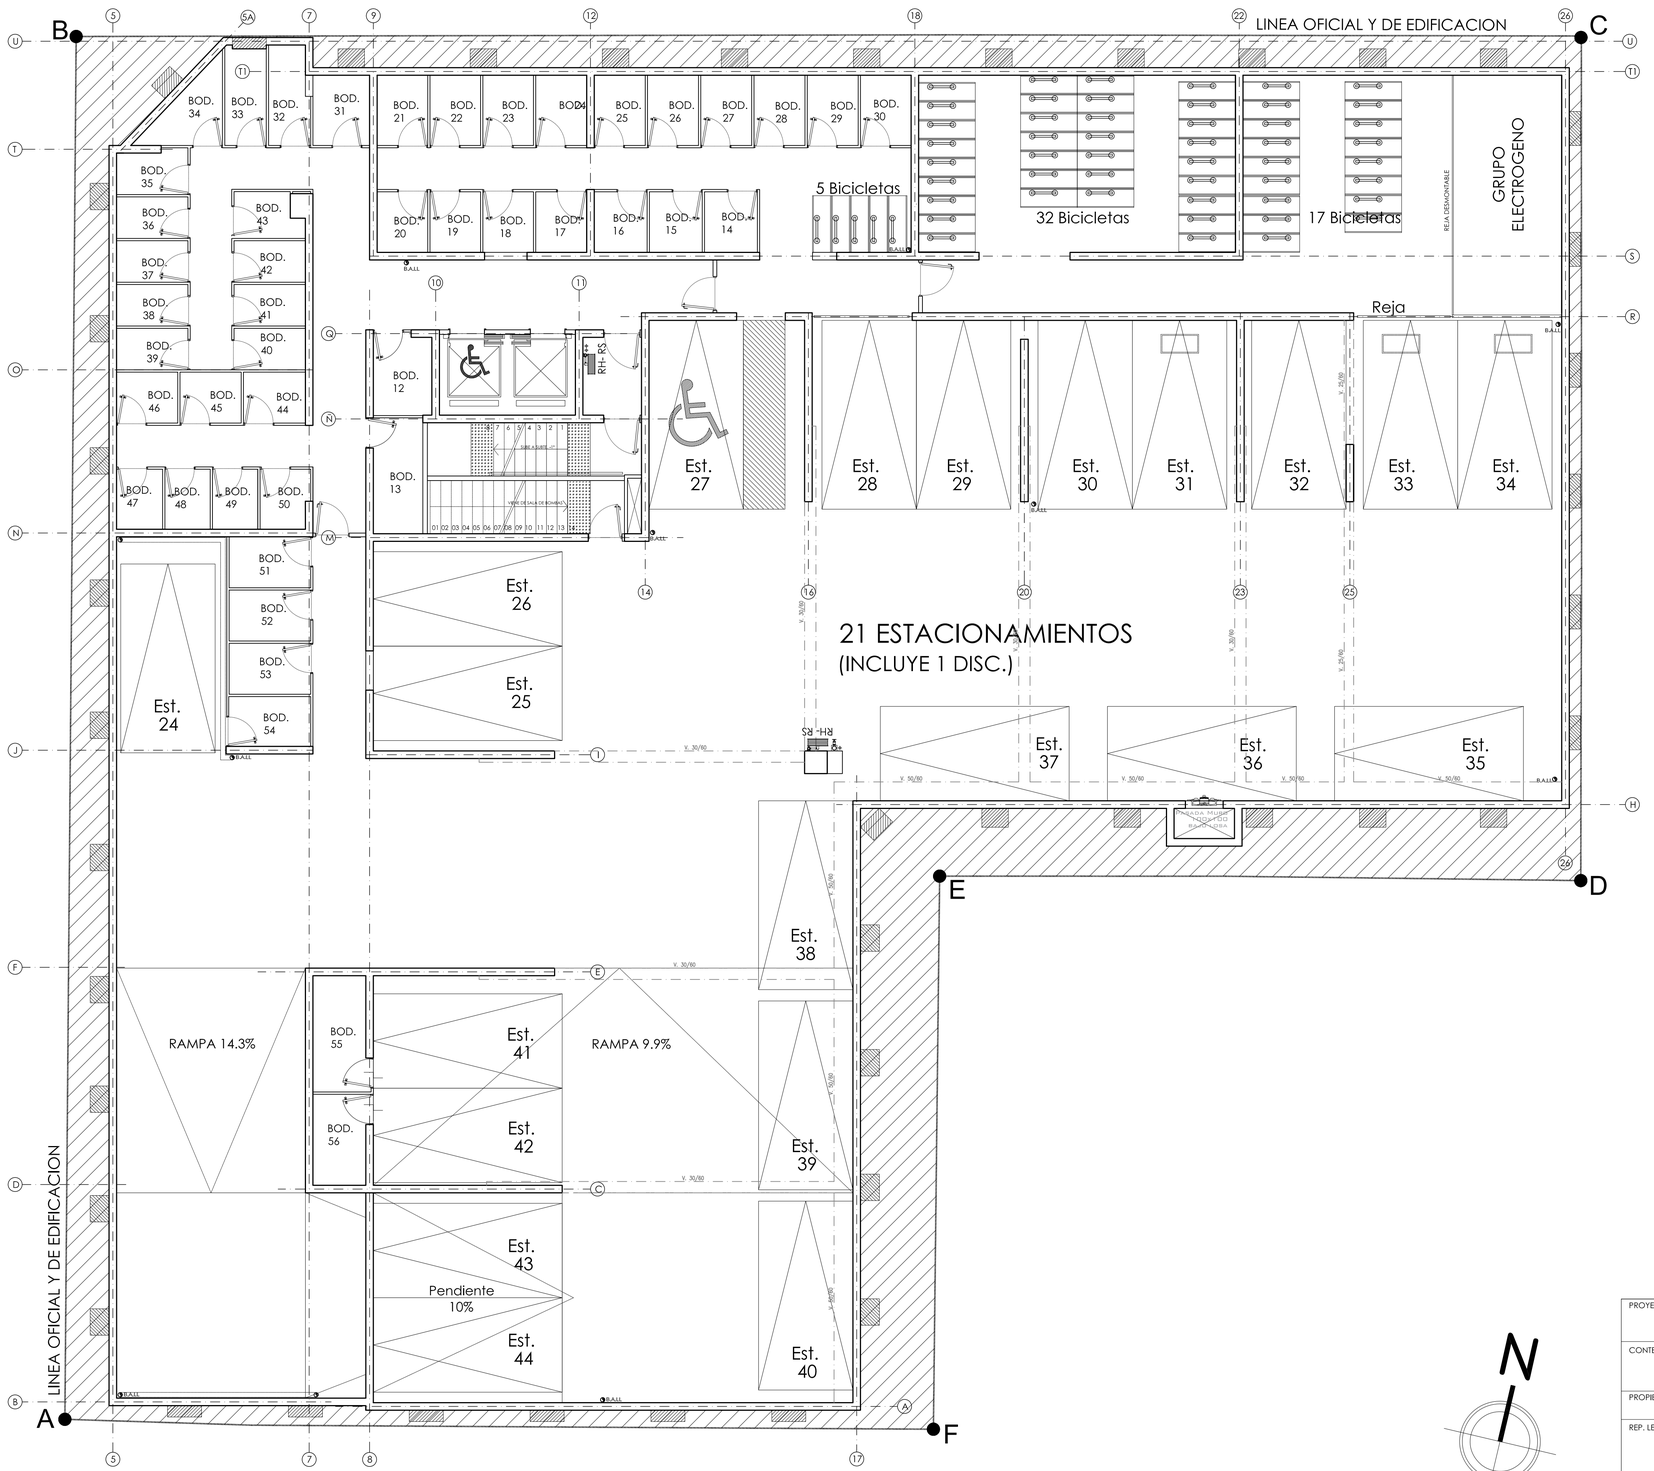

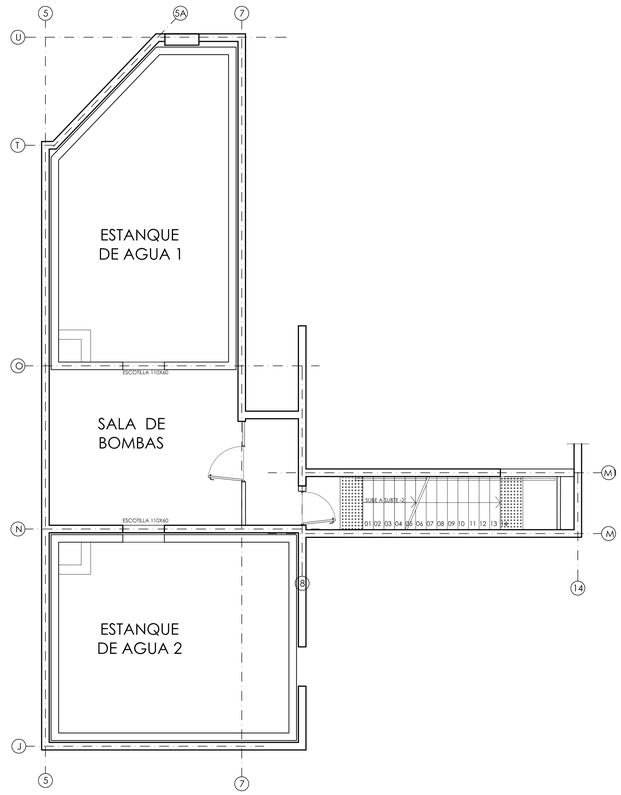

PLANTA ESTANQUES DE AGUA

N

PROYECTO: EDIFICIO DOMEYKO

CONTENIDO: PLANTA SUBTERRANEO -2

VERSION VENTAS

PROPIETARIO: BRICSA S.A.
RUT: 79.982.210-5

UBICACION: Av.España 702 al 764-Domeyko 2380
ROL: 887-15/16/17/18

VERSION: 0

ESCALA: 1:75

FECHA: 12.08.2022

DIBUJO: C.J.G

REVISO: C.J.G

LAMINA: PV-01

REP. LEGAL:
EUGENIO LÓPEZ MOURE
RUT: 10.167.147-K

RAUL OJEDA PINO
CLAUDIA JAIMALIS
OJEDA ARQUITECTOS LTDA.

Avda Eliodoro Yañez 2660 Of. 210 Providencia Fono: 2 3324 8300 Mail: arquitectura@arqop.cl

Ojeda Arquitectos Ltda



PROYECTO:	EDIFICIO DOMEYKO
CONTENIDO:	PLANTA SUBTERRANEO -1
	VERSION VENTAS
PROPIETARIO:	BRICSA S.A. RUT: 79.982.210-5
UBICACION:	Av.España 702 al 764-Domeyko 2380 ROL: 887-15/16/17/18
	REVISION: 0
	ESCALA: 1:75
	FECHA: 12.08.2022
REP. LEGAL:	DIBUJO: C.J.G / REVISO: C.J.G
EUGENIO LÓPEZ MOURE RUT: 10.167.147-K	RAUL OJEDA PINO CLAUDIA JAIMALIS OJEDA ARQUITECTOS LTDA.
	LAMINA: PV-02

Ojeda Arquitectos Ltda
Avda Eliodoro Yañez 2660 Of. 210 Providencia Fono: 2 3324 8300 Mail: arquitectura@aragrop.cl