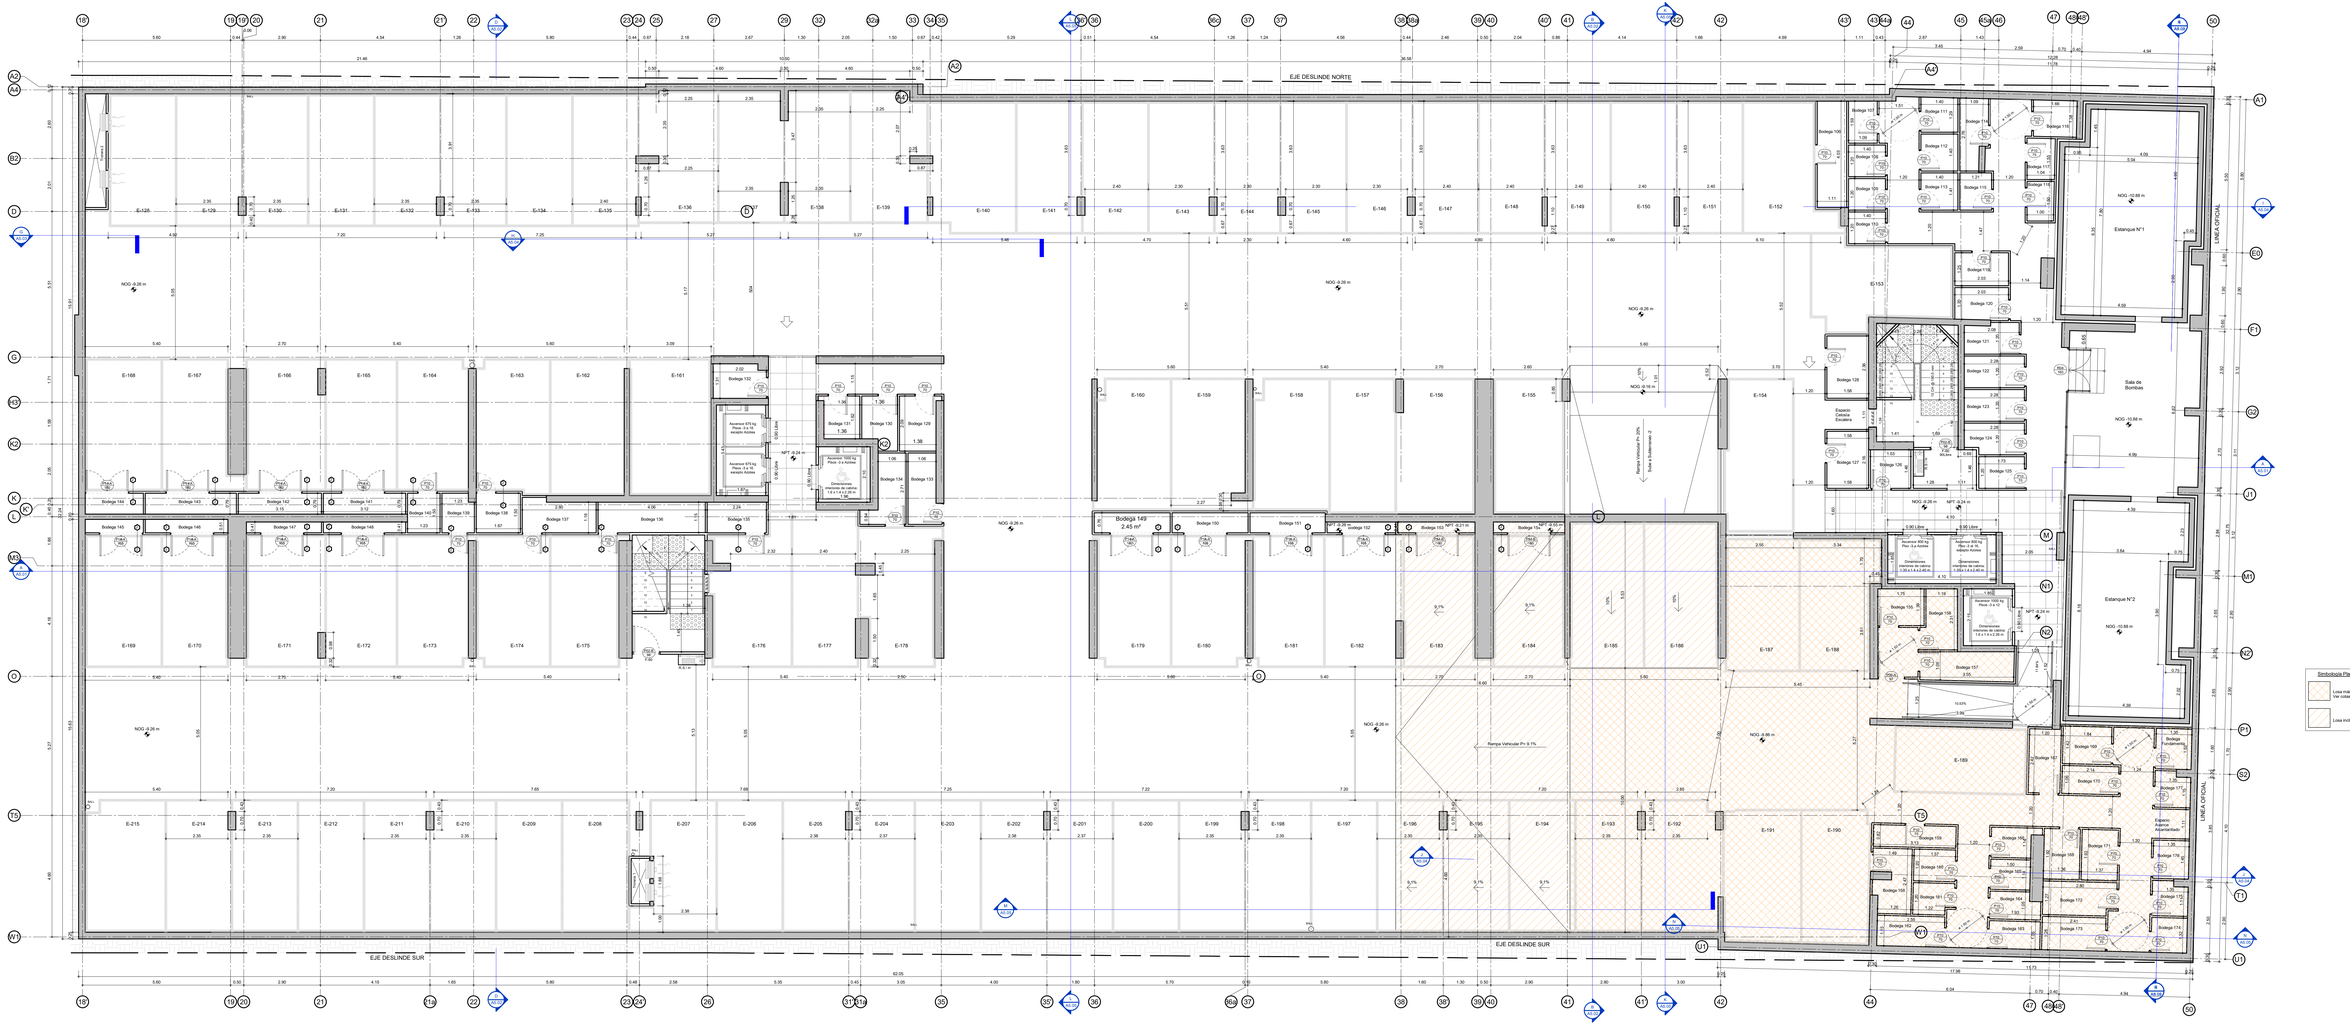


A2_Planta Conjunto - Subte 3

ESC:1 : 75

Proyecto:	Edificio de Vivienda, Oficina y Local Comercial Av. Vicuña Mackenna N° 600 672-3
Contenido:	Planta Subterráneo 3 - Conjunto
Propietario:	SAN FRANCISCO SpA 77.490.516-2
	Alfredo Palomino 34.146.957-7
Arquitectura:	Pellae Escudero L. 96.512.140-1 contacto@pesa.cl 2920 0999 Santiago
Revisiones:	
Escala:	1:200Ciudad
N° Plano	A2.01