
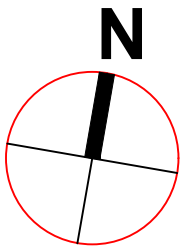


PLANTA PISO CUBIERTA
ESCALA 1: 100

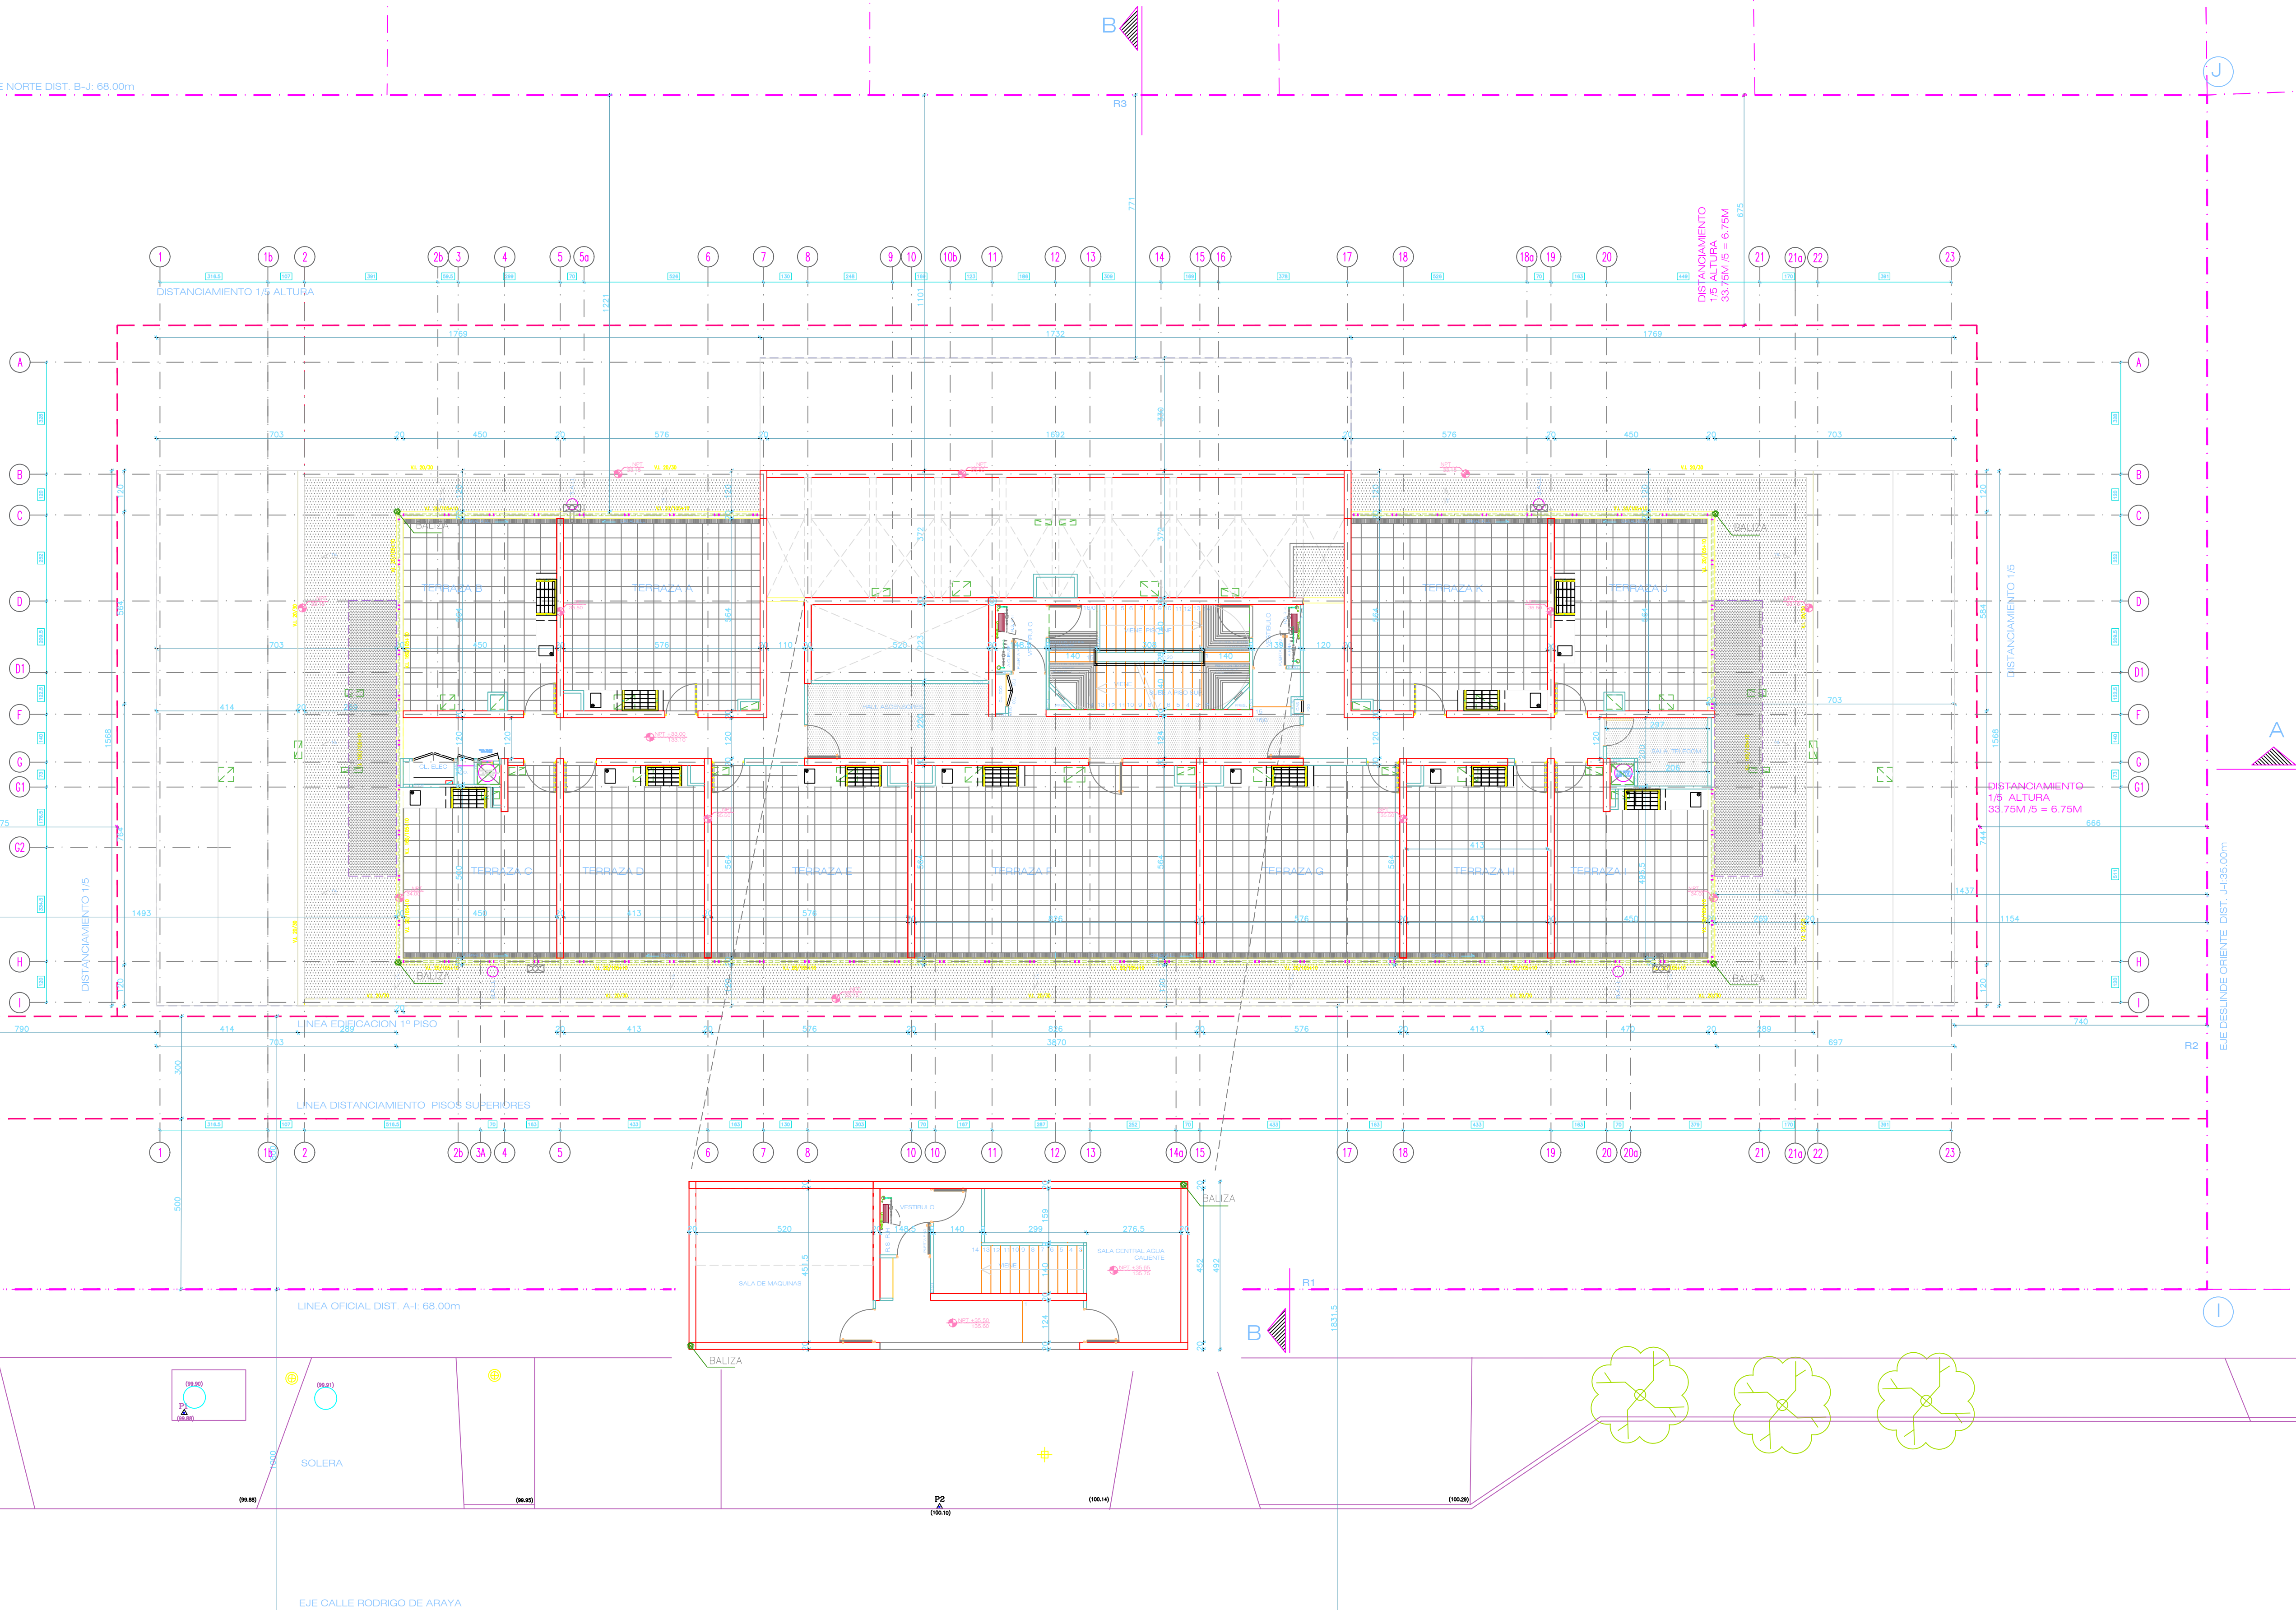

SQUELLA
ARQUITECTOS

EDIFICIO
EDIFICIO OPTIMUS

PLANTA CUBIERTA

UBICACION:
ÑUÑO
RODRIGO DE ARAYA Nº 2528 AL 2570
SANTIAGO

PROPIETARIO:
INMOBILIARIA INCOVIBA OPTIMUS
RUT: 76.743.916-4
REP. LEGAL: JUAN PABLO VIAL R.
RUT: 7.402.320-7

FIRMA:

ARQUITECTOS:
SQUELLA ARQUITECTOS LTDA.
RUT: 76.386.280-1
JUAN SEBASTIAN SQUELLA C.
RUT: 7.980.946-2

FIRMA:

www.squellaarquitectos.com
squella@squellaarquitectos.cl
TEL.: +56 22 211 8433 +56 22 220 1112
DIRECCION: Rosa O'Higgins N°229 - Las Condes - Santiago

ARQUITECTO TITULAR:
ARQUITECTO COLABORADOR:
REVISOR: S. S. C.

ARCHIVO: A10 - PISO 14*.dwg

VERSION	FECHA	MODIFICACIONES
01		



VERSION: 02

FECHA: 02.10.2019

ESCALA: 1/100

A10

PLANTA
ESCALA 1: 100

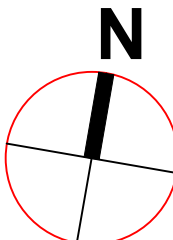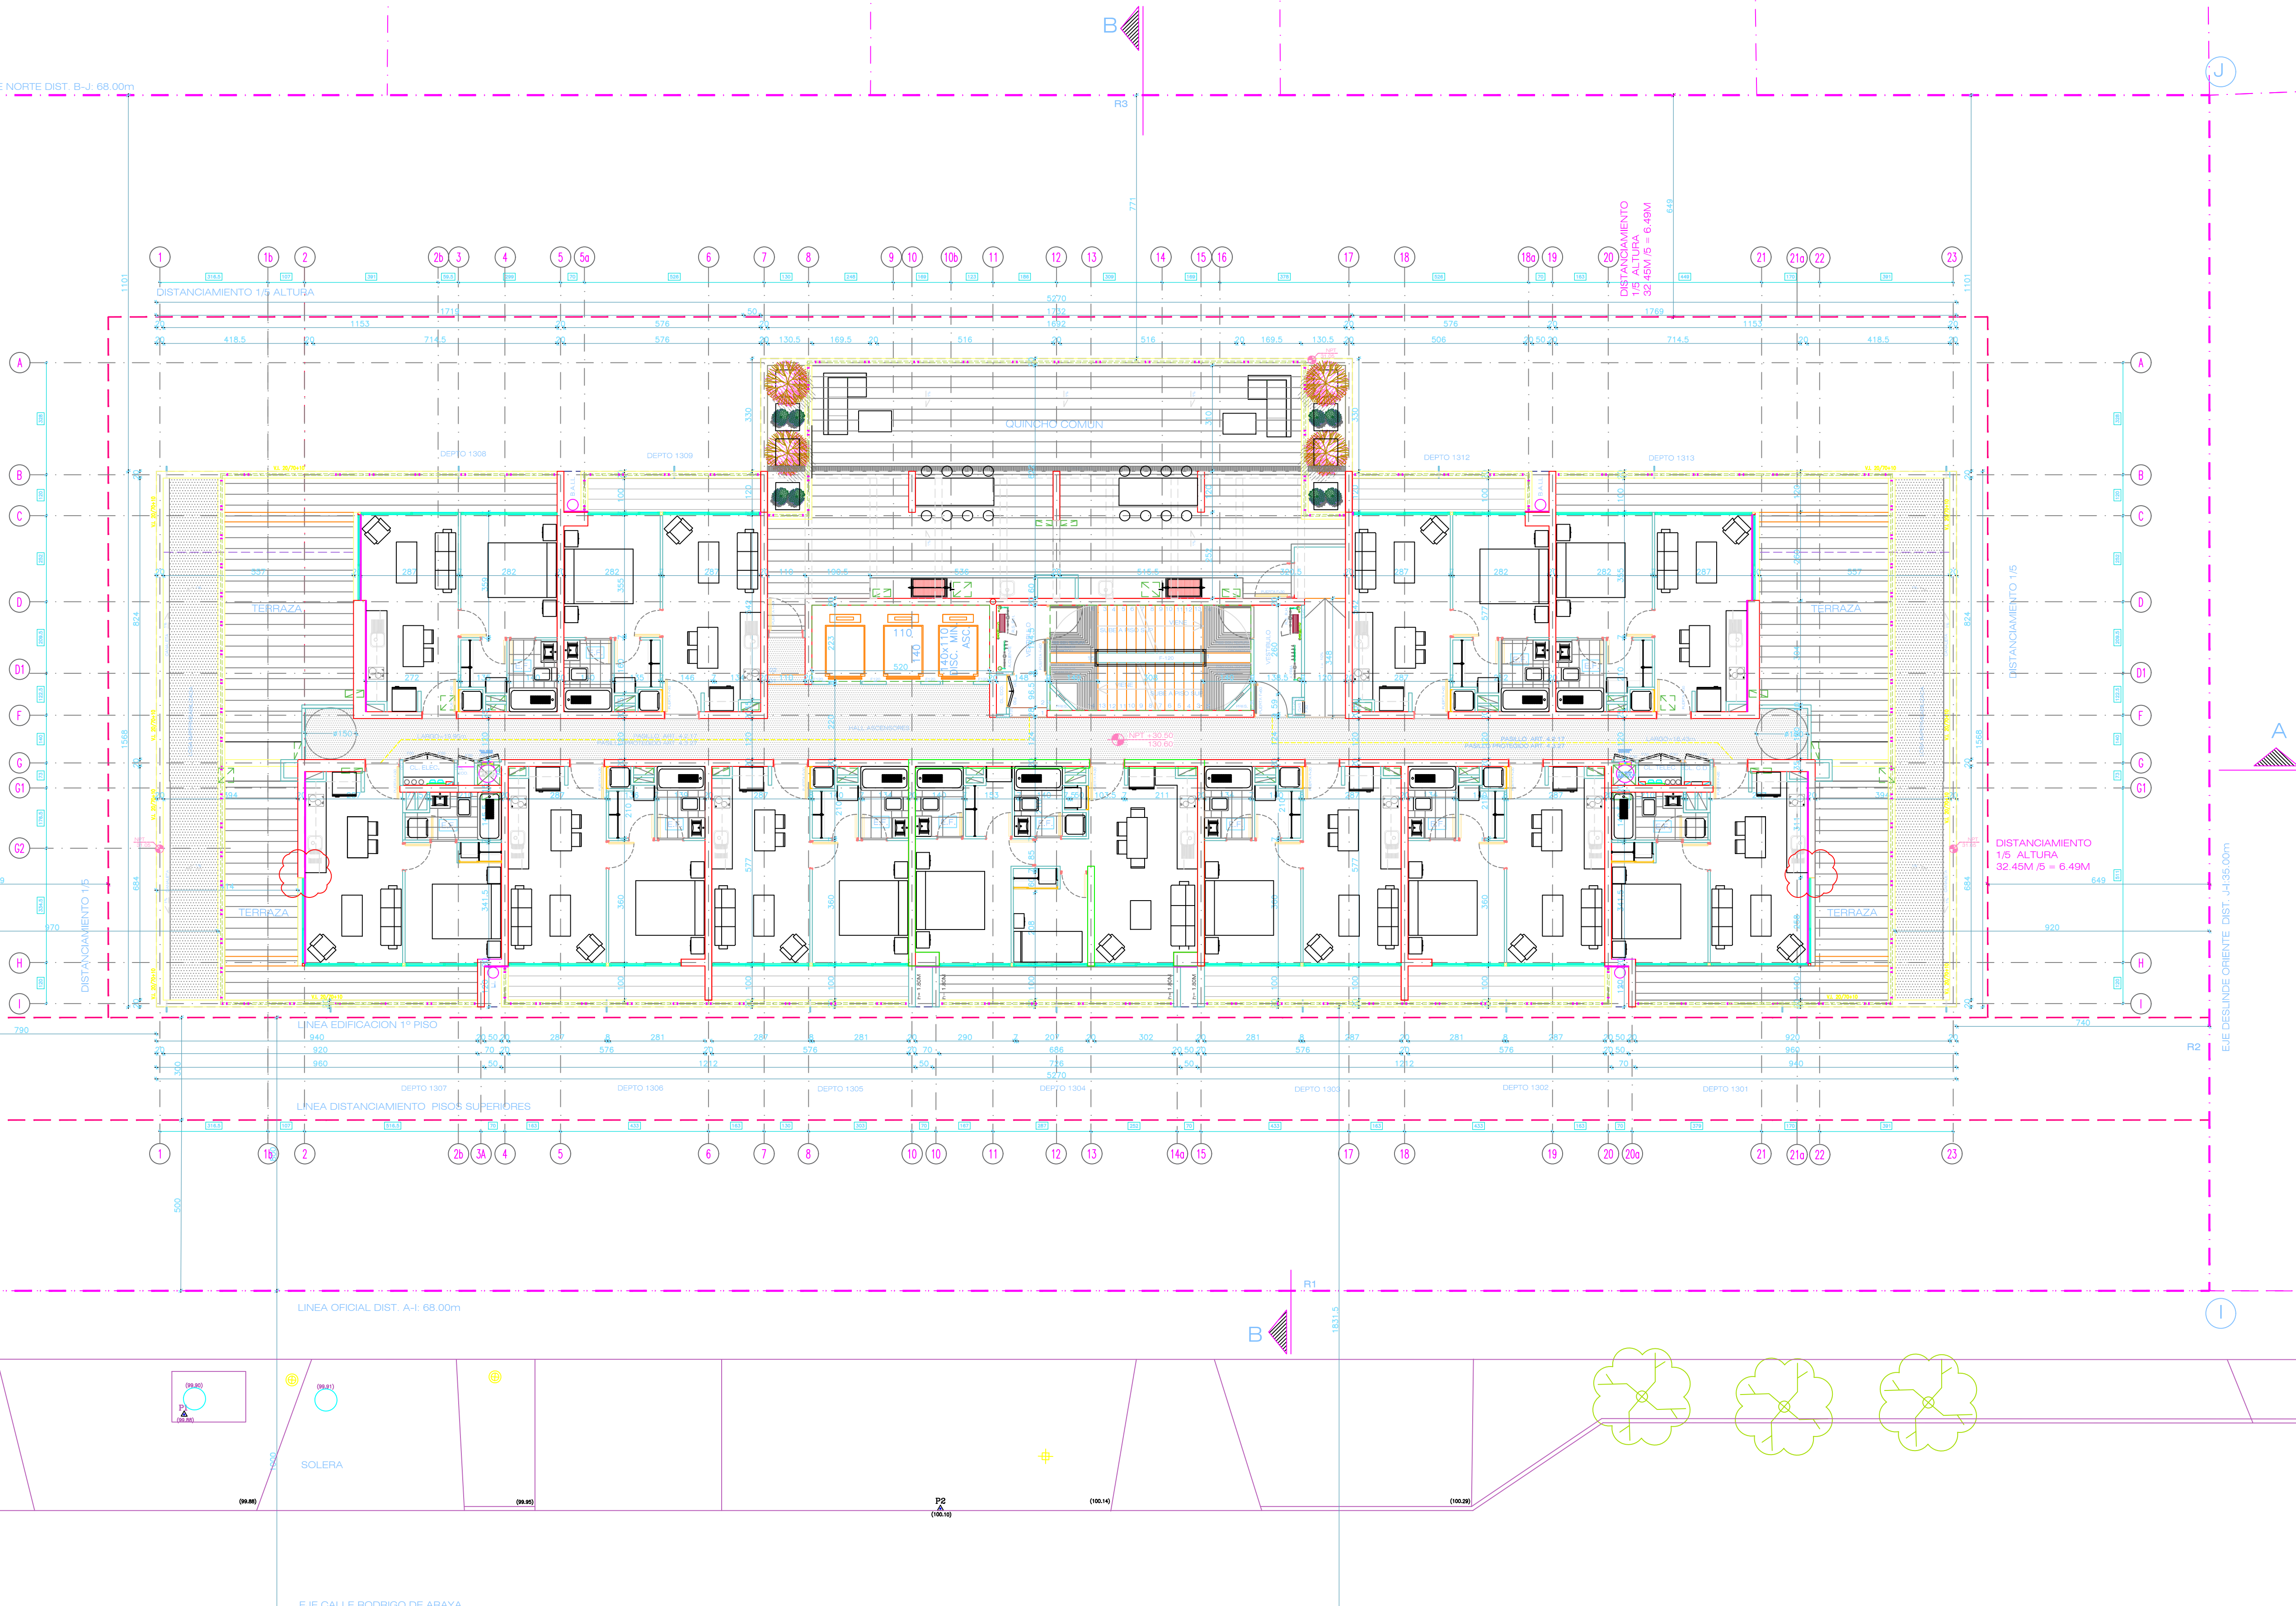

SQUELLA
ARQUITECTOS

EDIFICIO
EDIFICIO OPTIMUS

PLANTA PISO

UBICACION: ÑUÑO A
RODRIGO DE ARAYA Nº 2528 AL 2571
SANTIAGO

PROPIETARIO:
INMOBILIARIA INCOVIBA OPTIMUS
RUT: 76.743.916-4
REP. LEGAL: JUAN PABLO VIAL R.
RUT: 7.402.320-7

FIRMA:

ARQUITECTOS:
SQUELLA ARQUITECTOS LTDA.
RUT: 76.386.280-1
JUAN SEBASTIAN SQUELLA C.
RUT: 7.980.946-2

FIRMA:

www.squellaarquitectos.com
squella@squellaarquitectos.cl
TEL : +56 22 211 8433 +56 22 220 1112
DIRECCION : Rosa O'Higgins N°229 - Las Condes - Santiago

ARQUITECTO TITULAR:
ARQUITECTO COLABORADOR:
REVISOR: S. S. C.

ARCHIVO: A09 - PISO 13°.dwg

[illegible]



1.10.2019

100

A09

PLANTA PISO 12°

ESCALA 1: 100

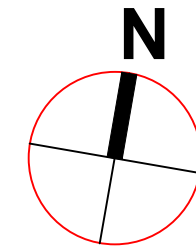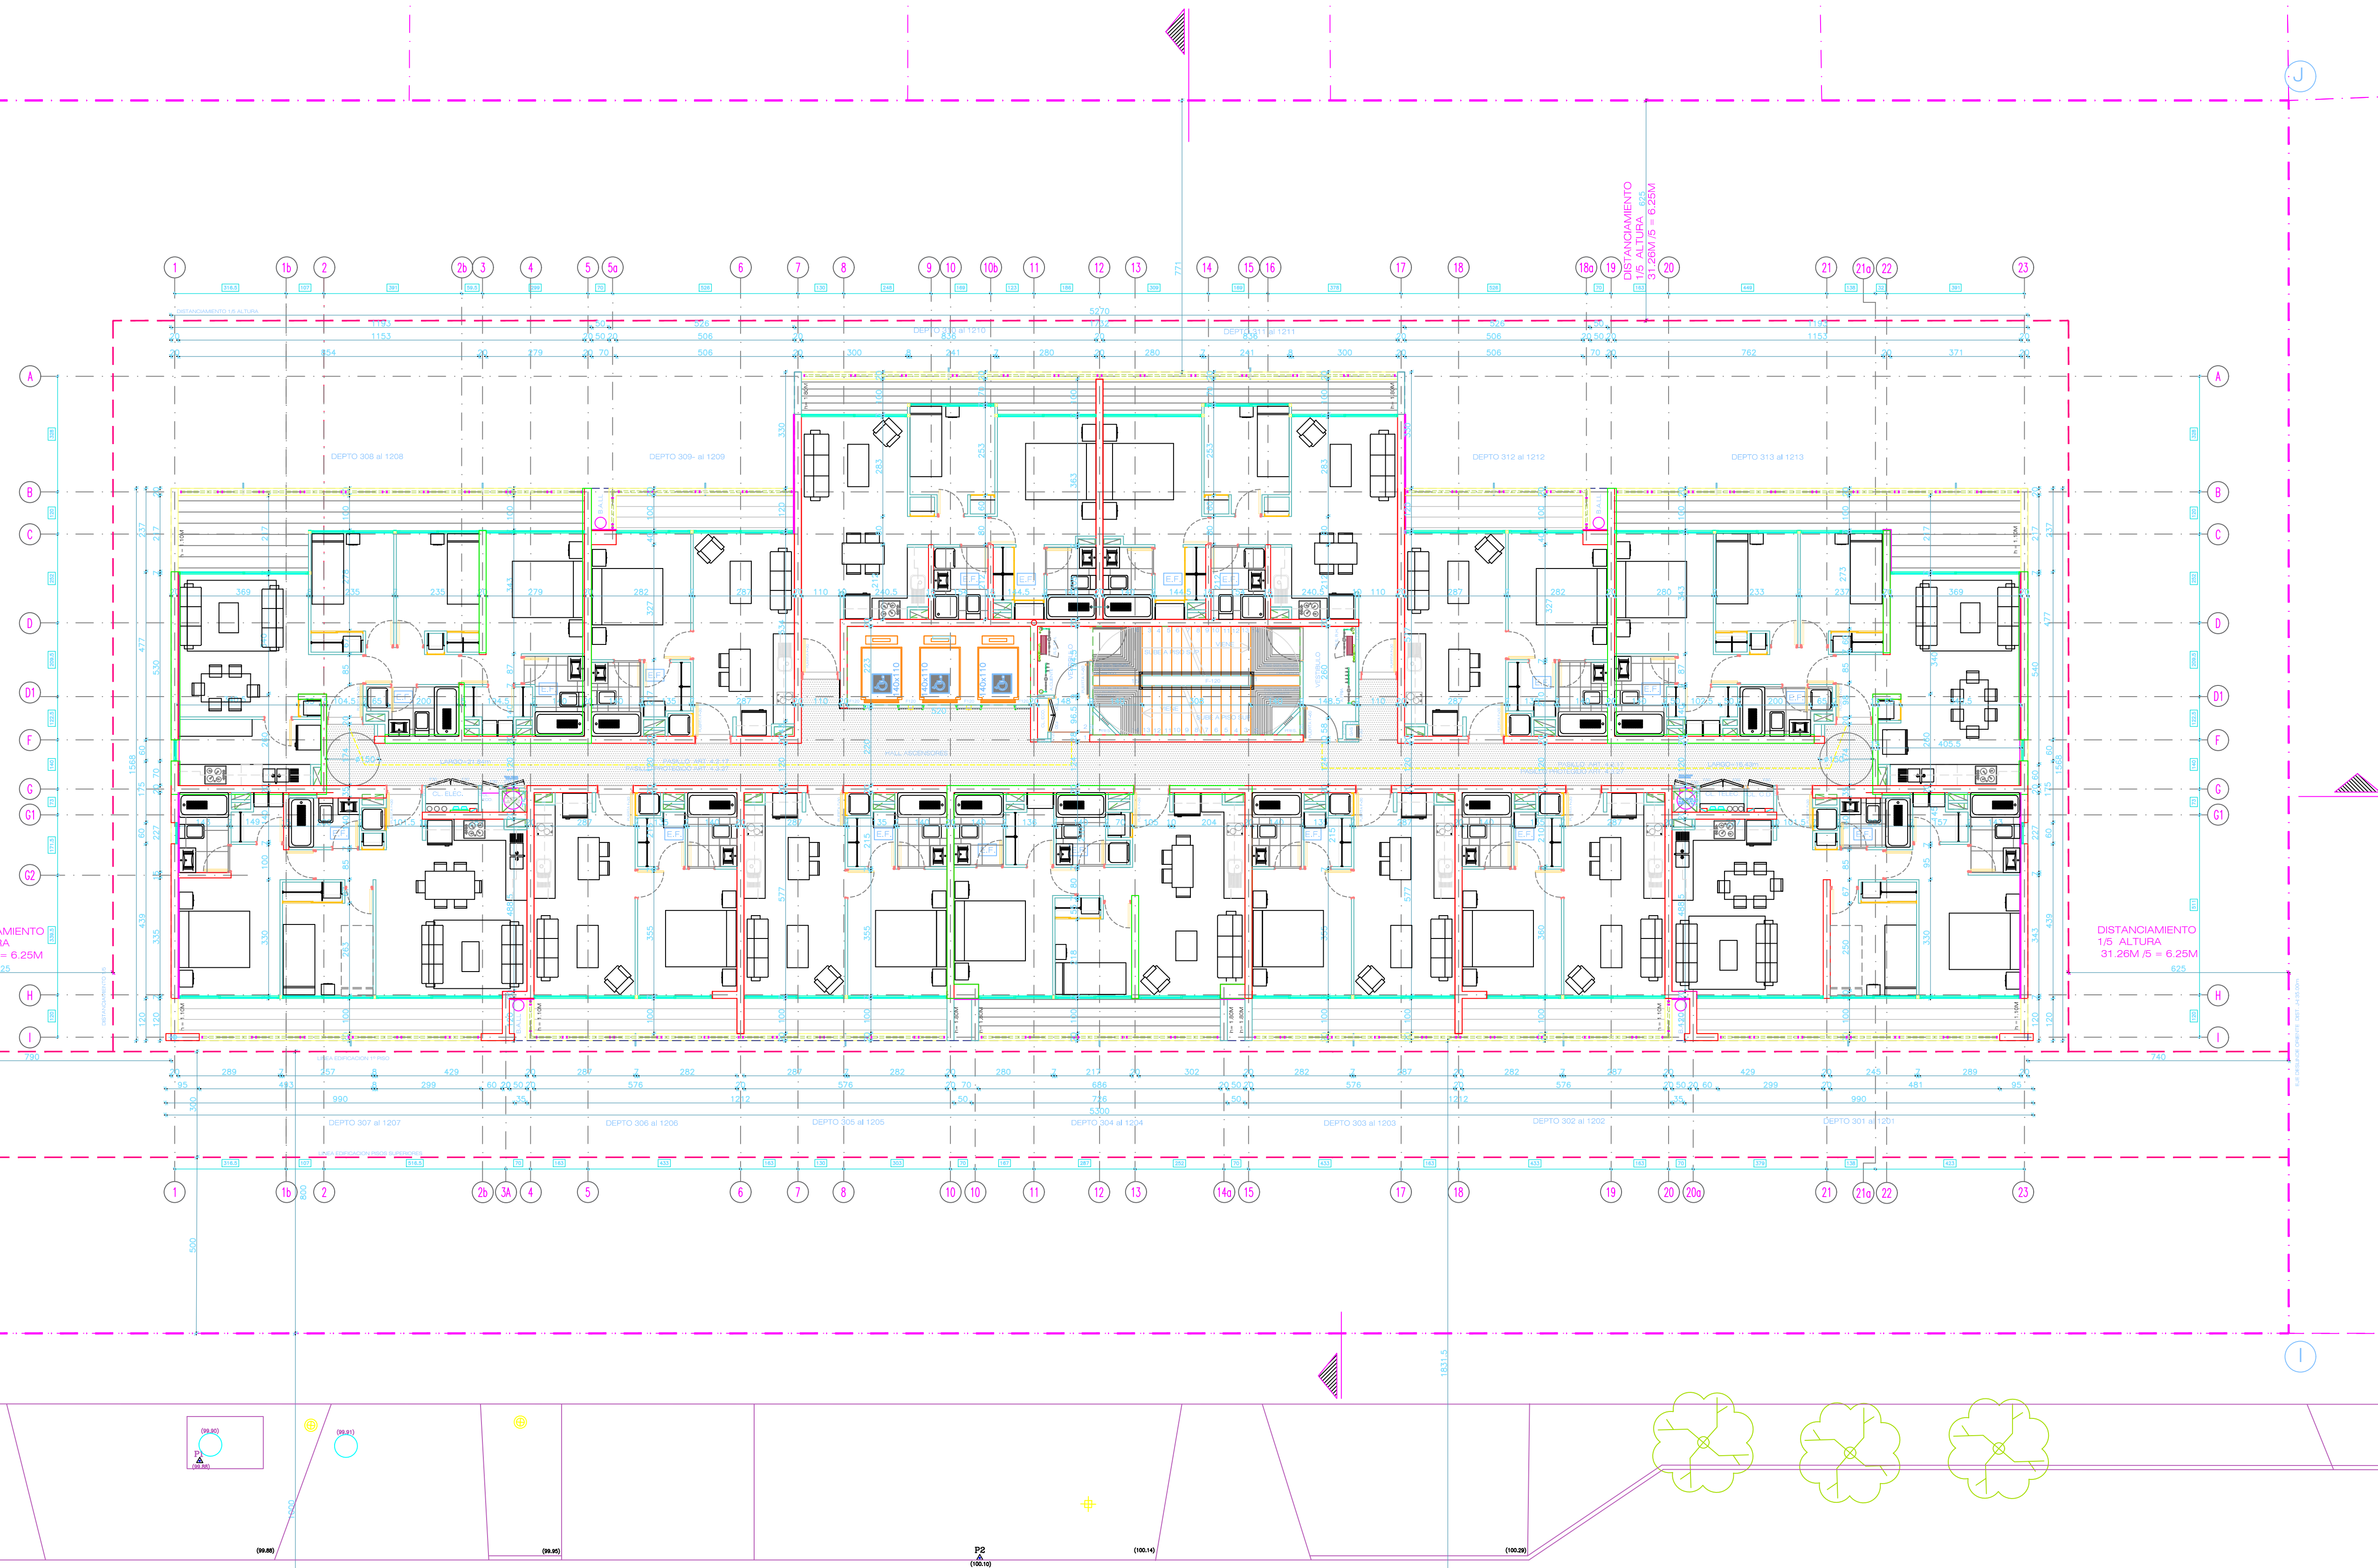

SQUELLA
ARQUITECTOS

EDIFICIO
EDIFICIO OPTIMUS

PLANTA PISO 12°

UBICACION: ÑUÑO
RODRIGO DE ARAYA Nº 2528 AL 2570
SANTIAGO

PROPIETARIO:
INMOBILIARIA INCOVIBA OPTIMUS
RUT: 76.743.916-4
REP. LEGAL: JUAN PABLO VIAL R.
RUT: 7.402.320-7

FIRMA:
ARQUITECTOS:
SQUELLA ARQUITECTOS LTDA.
RUT: 76.386.280-1
JUAN SEBASTIAN SQUELLA C.
RUT: 7.980.946-2

FIRMA:
www.squellaarquitectos.com
squella@squellaarquitectos.cl
TEL: +56 22 211 8433 +56 22 220 1112
DIRECCION: Rosa O'Higgins N°229 - Las Condes - Santiago

ARQUITECTO TITULAR:
ARQUITECTO COLABORADOR:
REVISOR: S. S. C.

ARCHIVO: A08 - PISO 12°.dwg


VERSION	FECHA	MODIFICACIONES
01		

VERSION: 03



FECHA: 02.10.2019

ESCALA: 1/100

A08

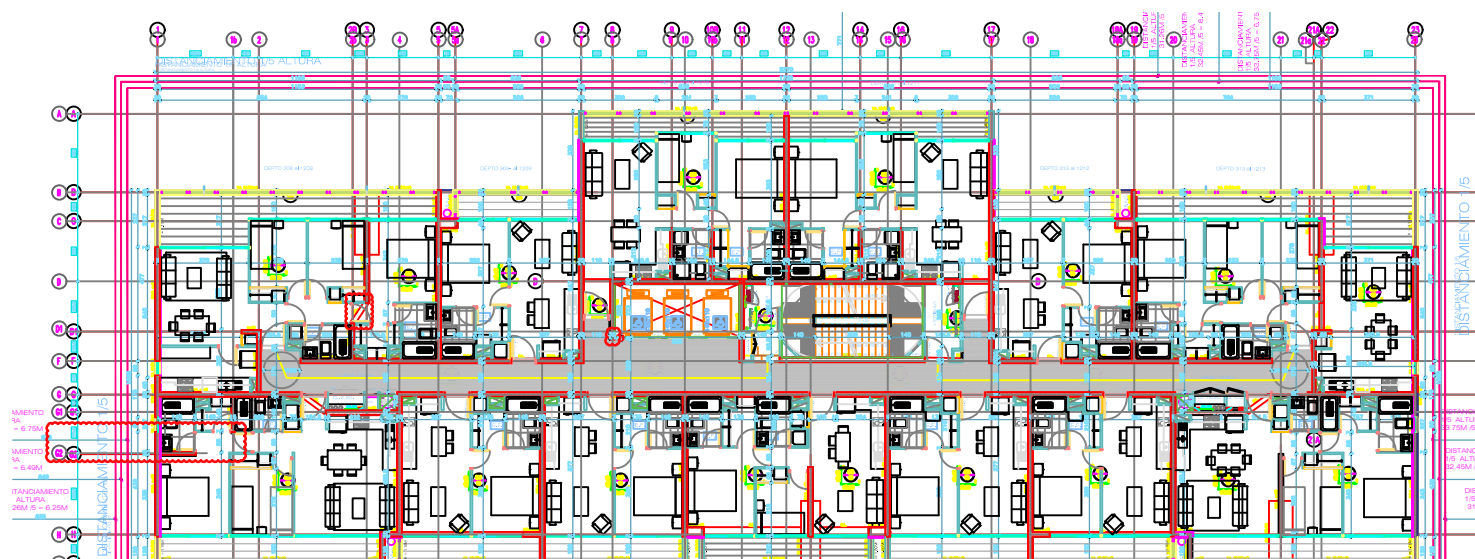

PLANTA PISO 3° al 4°
ESCALA 1: 100

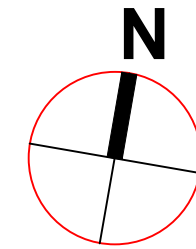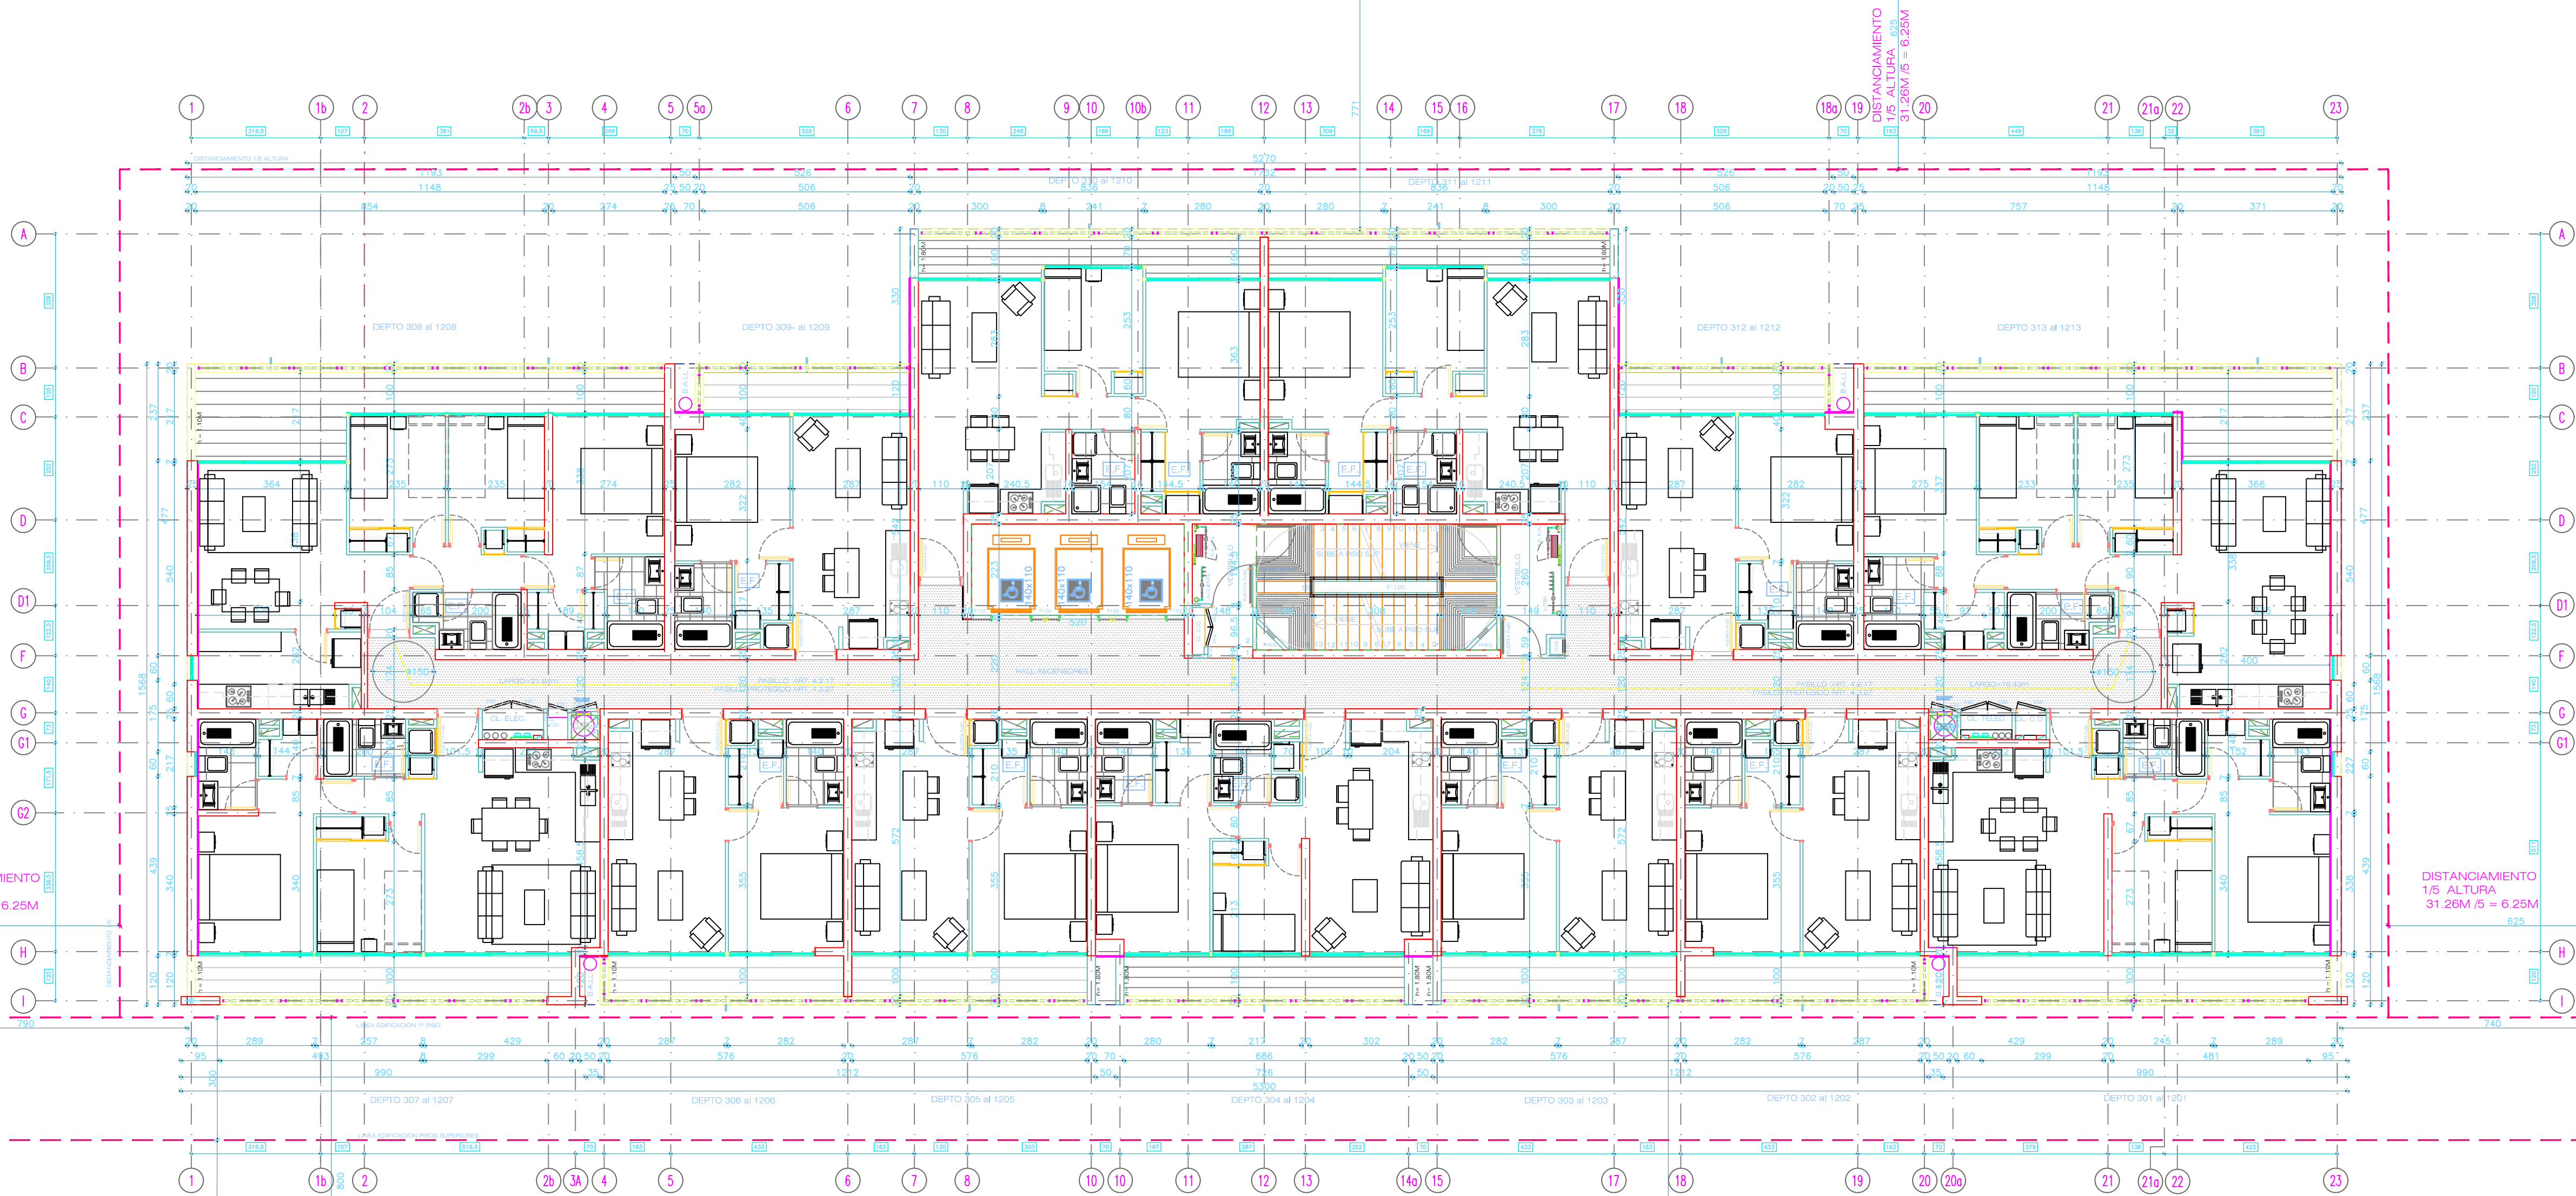

SQUELLA
ARQUITECTOS

EDIFICIO
EDIFICIO OPTIMUS

PLANTA PISO 3° - 4°

UBICACION: ÑUÑO
RODRIGO DE ARAYA Nº 2528 AL 2570
SANTIAGO

PROPIETARIO:
INMOBILIARIA INCOVIBA OPTIMUS
RUT: 76.743.916-4
REP. LEGAL: JUAN PABLO VIAL R.
REP. LEGAL: JUAN PABLO VIAL R.

FIRMA:
ARQUITECTOS:
SQUELLA ARQUITECTOS LTDA.
RUT: 76.386.280-1
JUAN SEBASTIAN SQUELLA C.
JUAN SEBASTIAN SQUELLA C.

FIRMA:
www.squellaarquitectos.com
squella@squellaarquitectos.cl
TEL: +56 22 211 8433 +56 22 220 1112
DIRECCION: Rosa O'Higgins N°229 - Las Condes - Santiago

ARQUITECTO TITULAR:
ARQUITECTO COLABORADOR:
REVISOR: S. S. C.

ARCHIVO: A06 - PISO 3°-4°.dwg



VERSION	FECHA	MODIFICACIONES
01		

VERSION: 02

FECHA: 02.10.2019

ESCALA: 1/100

A06

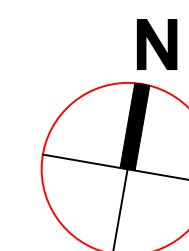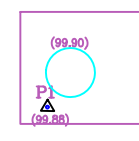

EDIFICIO
EDIFICIO OPTIMUS

PLANTA PISO 2º

UBICACION: ÑUÑO
RODRIGO DE ARAYA N° 2528 AL 2570
SANTIAGO

PROPIETARIO:
INMOBILIARIA INCOVIBA OPTIMUS
RUT: 76.743.916-4
REP. LEGAL: JUAN PABLO VIAL R.
REP. LEGAL: JUAN PABLO VIAL R.

FIRMA:

ARQUITECTOS:
SQUELLA ARQUITECTOS LTDA.
RUT: 76.386.280-1
JUAN SEBASTIAN SQUELLA C.
JUAN SEBASTIAN SQUELLA C.

FIRMA:

www.squellaarquitectos.com
squella@squellaarquitectos.cl
TEL : +56 22 211 8433 +56 22 220 1112
DIRECCION : Rosa O'Higgins N°229 - Las Condes - Santiago

ARQUITECTO TITULAR:
ARQUITECTO COLABORADOR:
REVISOR: S. S. C.

ARCHIVO: A05 - PISO 2°.dwg

[illegible]



VERSION : 2

FECHA : 02.10.2019

ESCALA : 1/100

A05

PLANTA 1º PISO
ESCALA 1: 100

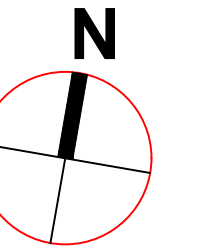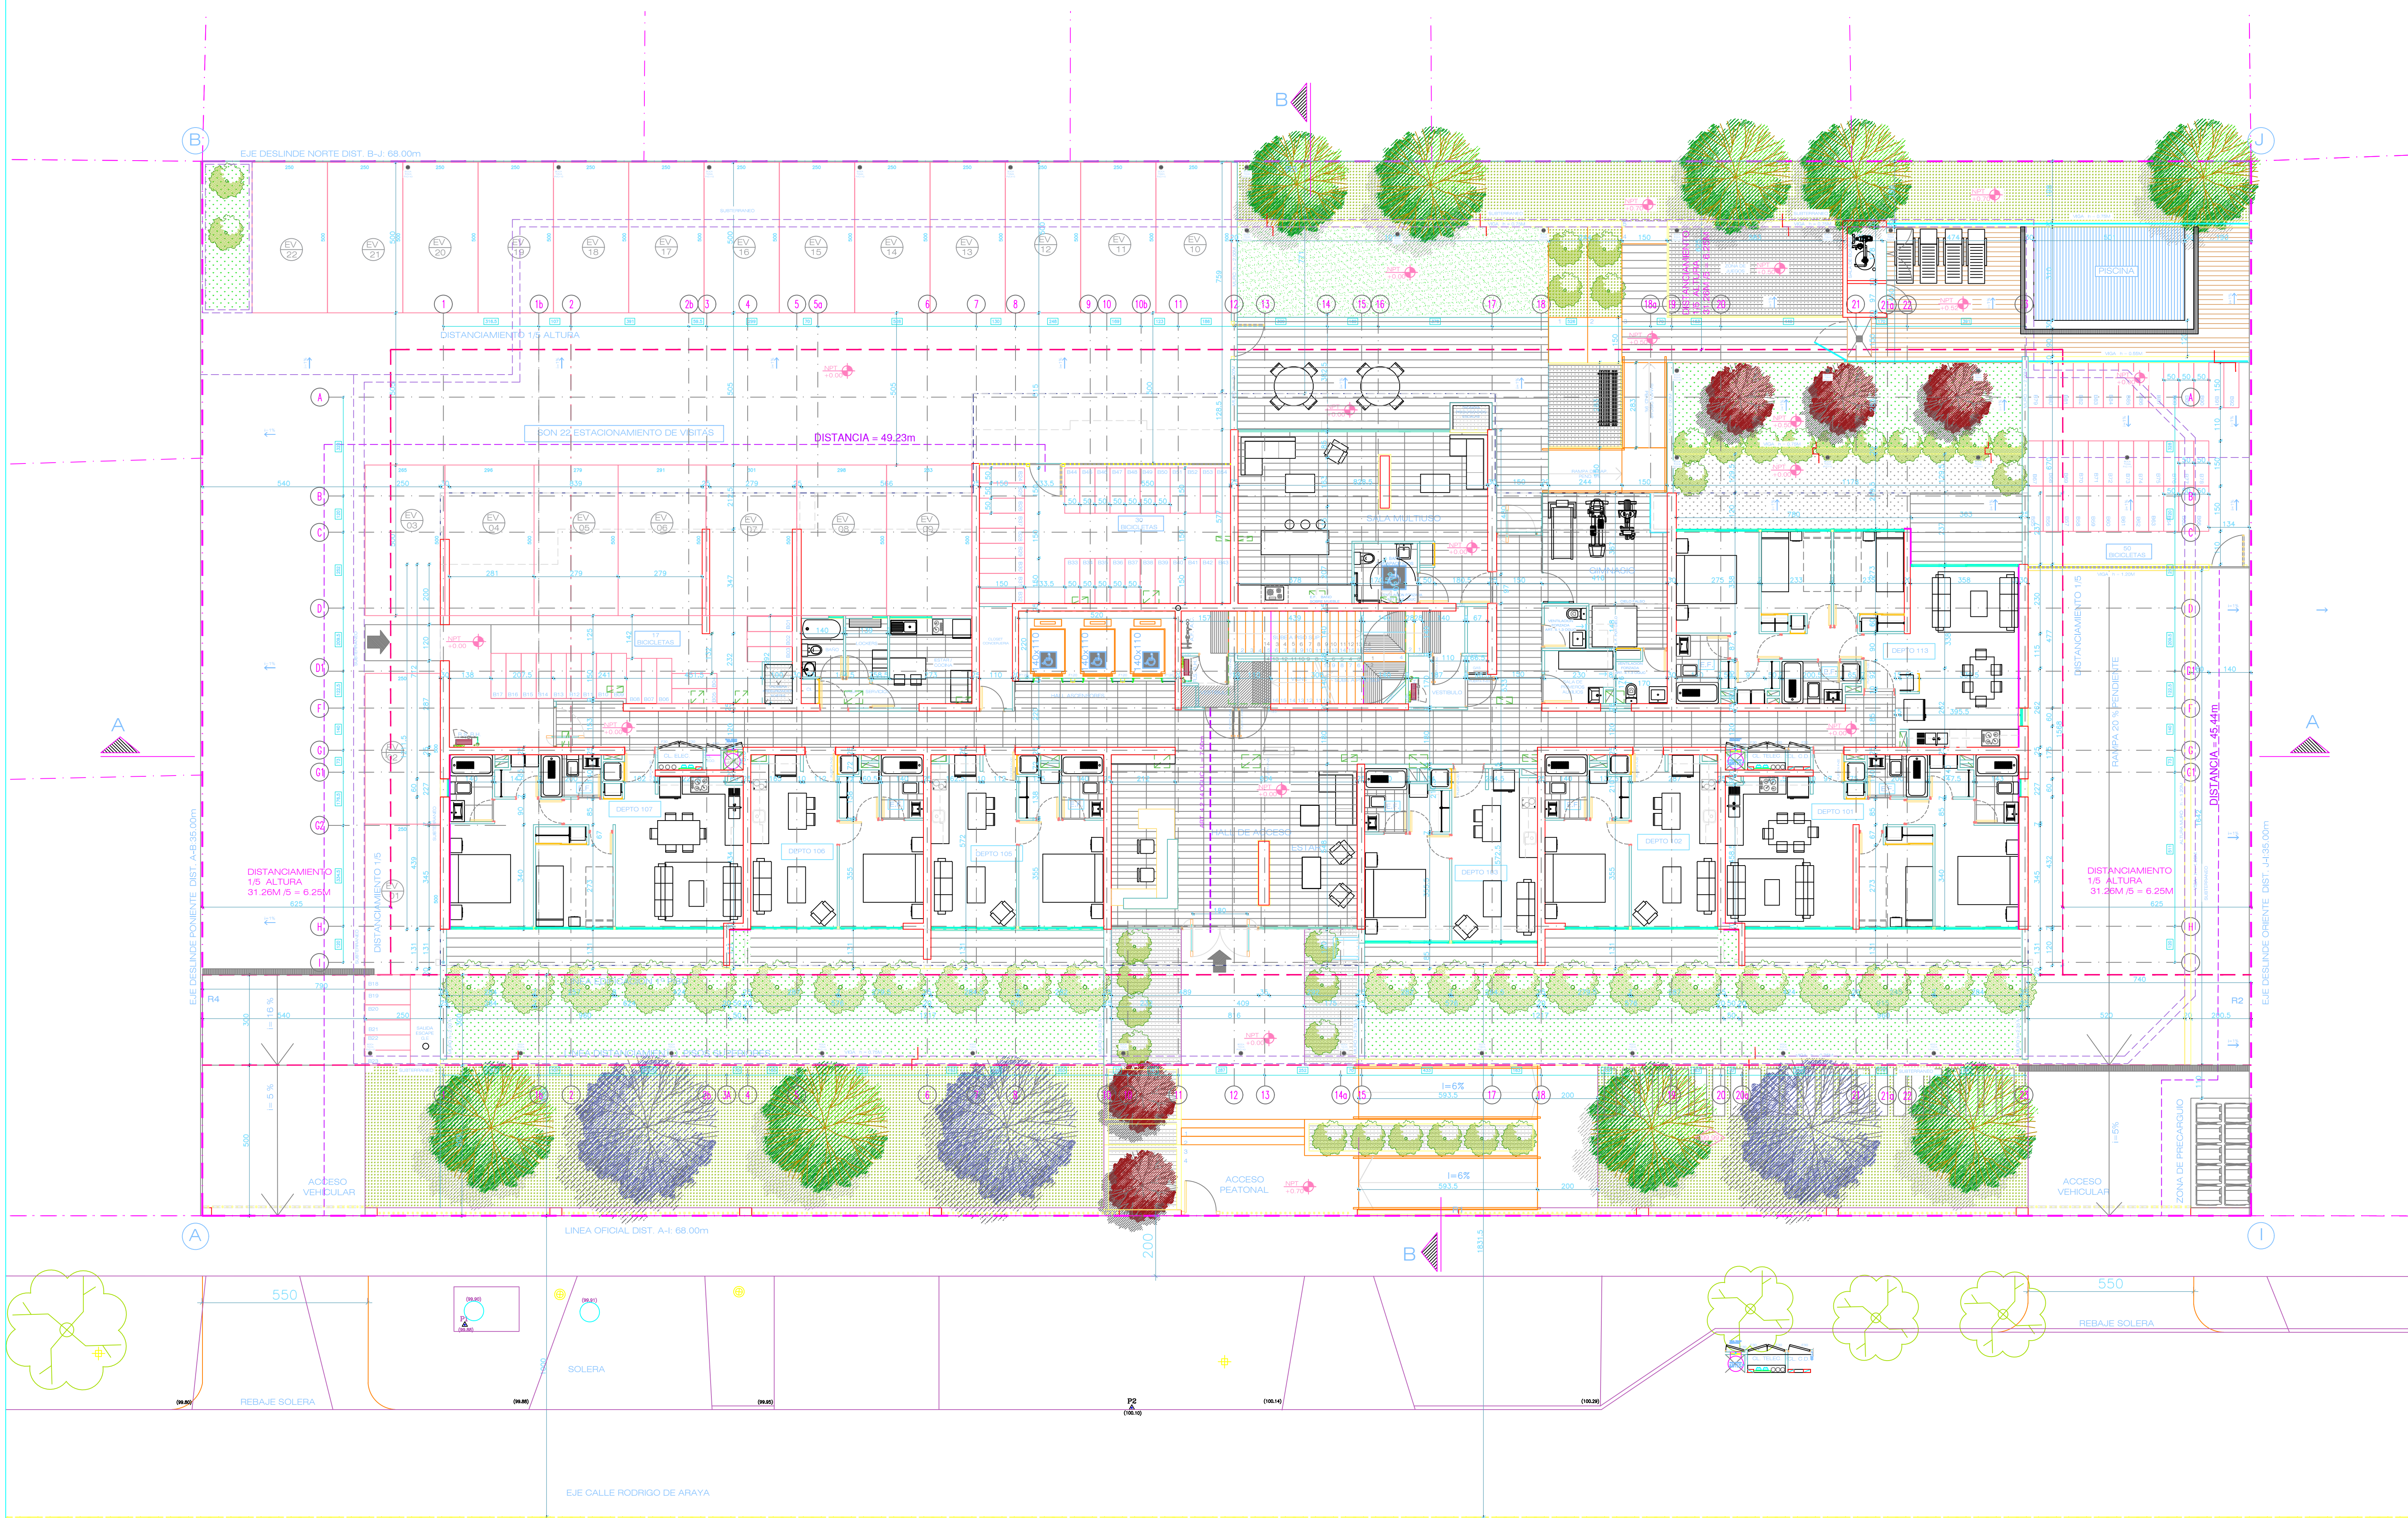

SQUELLA
ARQUITECTOS

EDIFICIO
EDIFICIO OPTIMUS

LANTA 1º PISO

UBICACION:
ÑUÑO A
RODRIGO DE ARAYA Nº 2528 AL 2570
SANTIAGO

PROPIETARIO:
INMOBILIARIA INCOVIBA OPTIMUS
RUT: 76.743.916-4
REP. LEGAL: JUAN PABLO VIAL R.
REP. LEGAL: JUAN PABLO VIAL R.

FIRMA:

ARQUITECTOS:
SQUELLA ARQUITECTOS LTDA.
RUT: 76.386.280-1
JUAN SEBASTIAN SQUELLA C.
JUAN SEBASTIAN SQUELLA C.

FIRMA:

www.squellaarquitectos.com
squella@squellaarquitectos.cl
TEL : +56 22 211 8433 +56 22 220 1112
DIRECCION : Rosa O'Higgins N°229 - Las Condes - Santiago

ARQUITECTO TITULAR:
ARQUITECTO COLABORADOR:
REVISOR: S. S. C.

ARCHIVO: A04 - PISO 1°.dwg

[illegible]

VERSION : 03

FECHA : 02.10.2019

ESCALA : 1/100

A04