


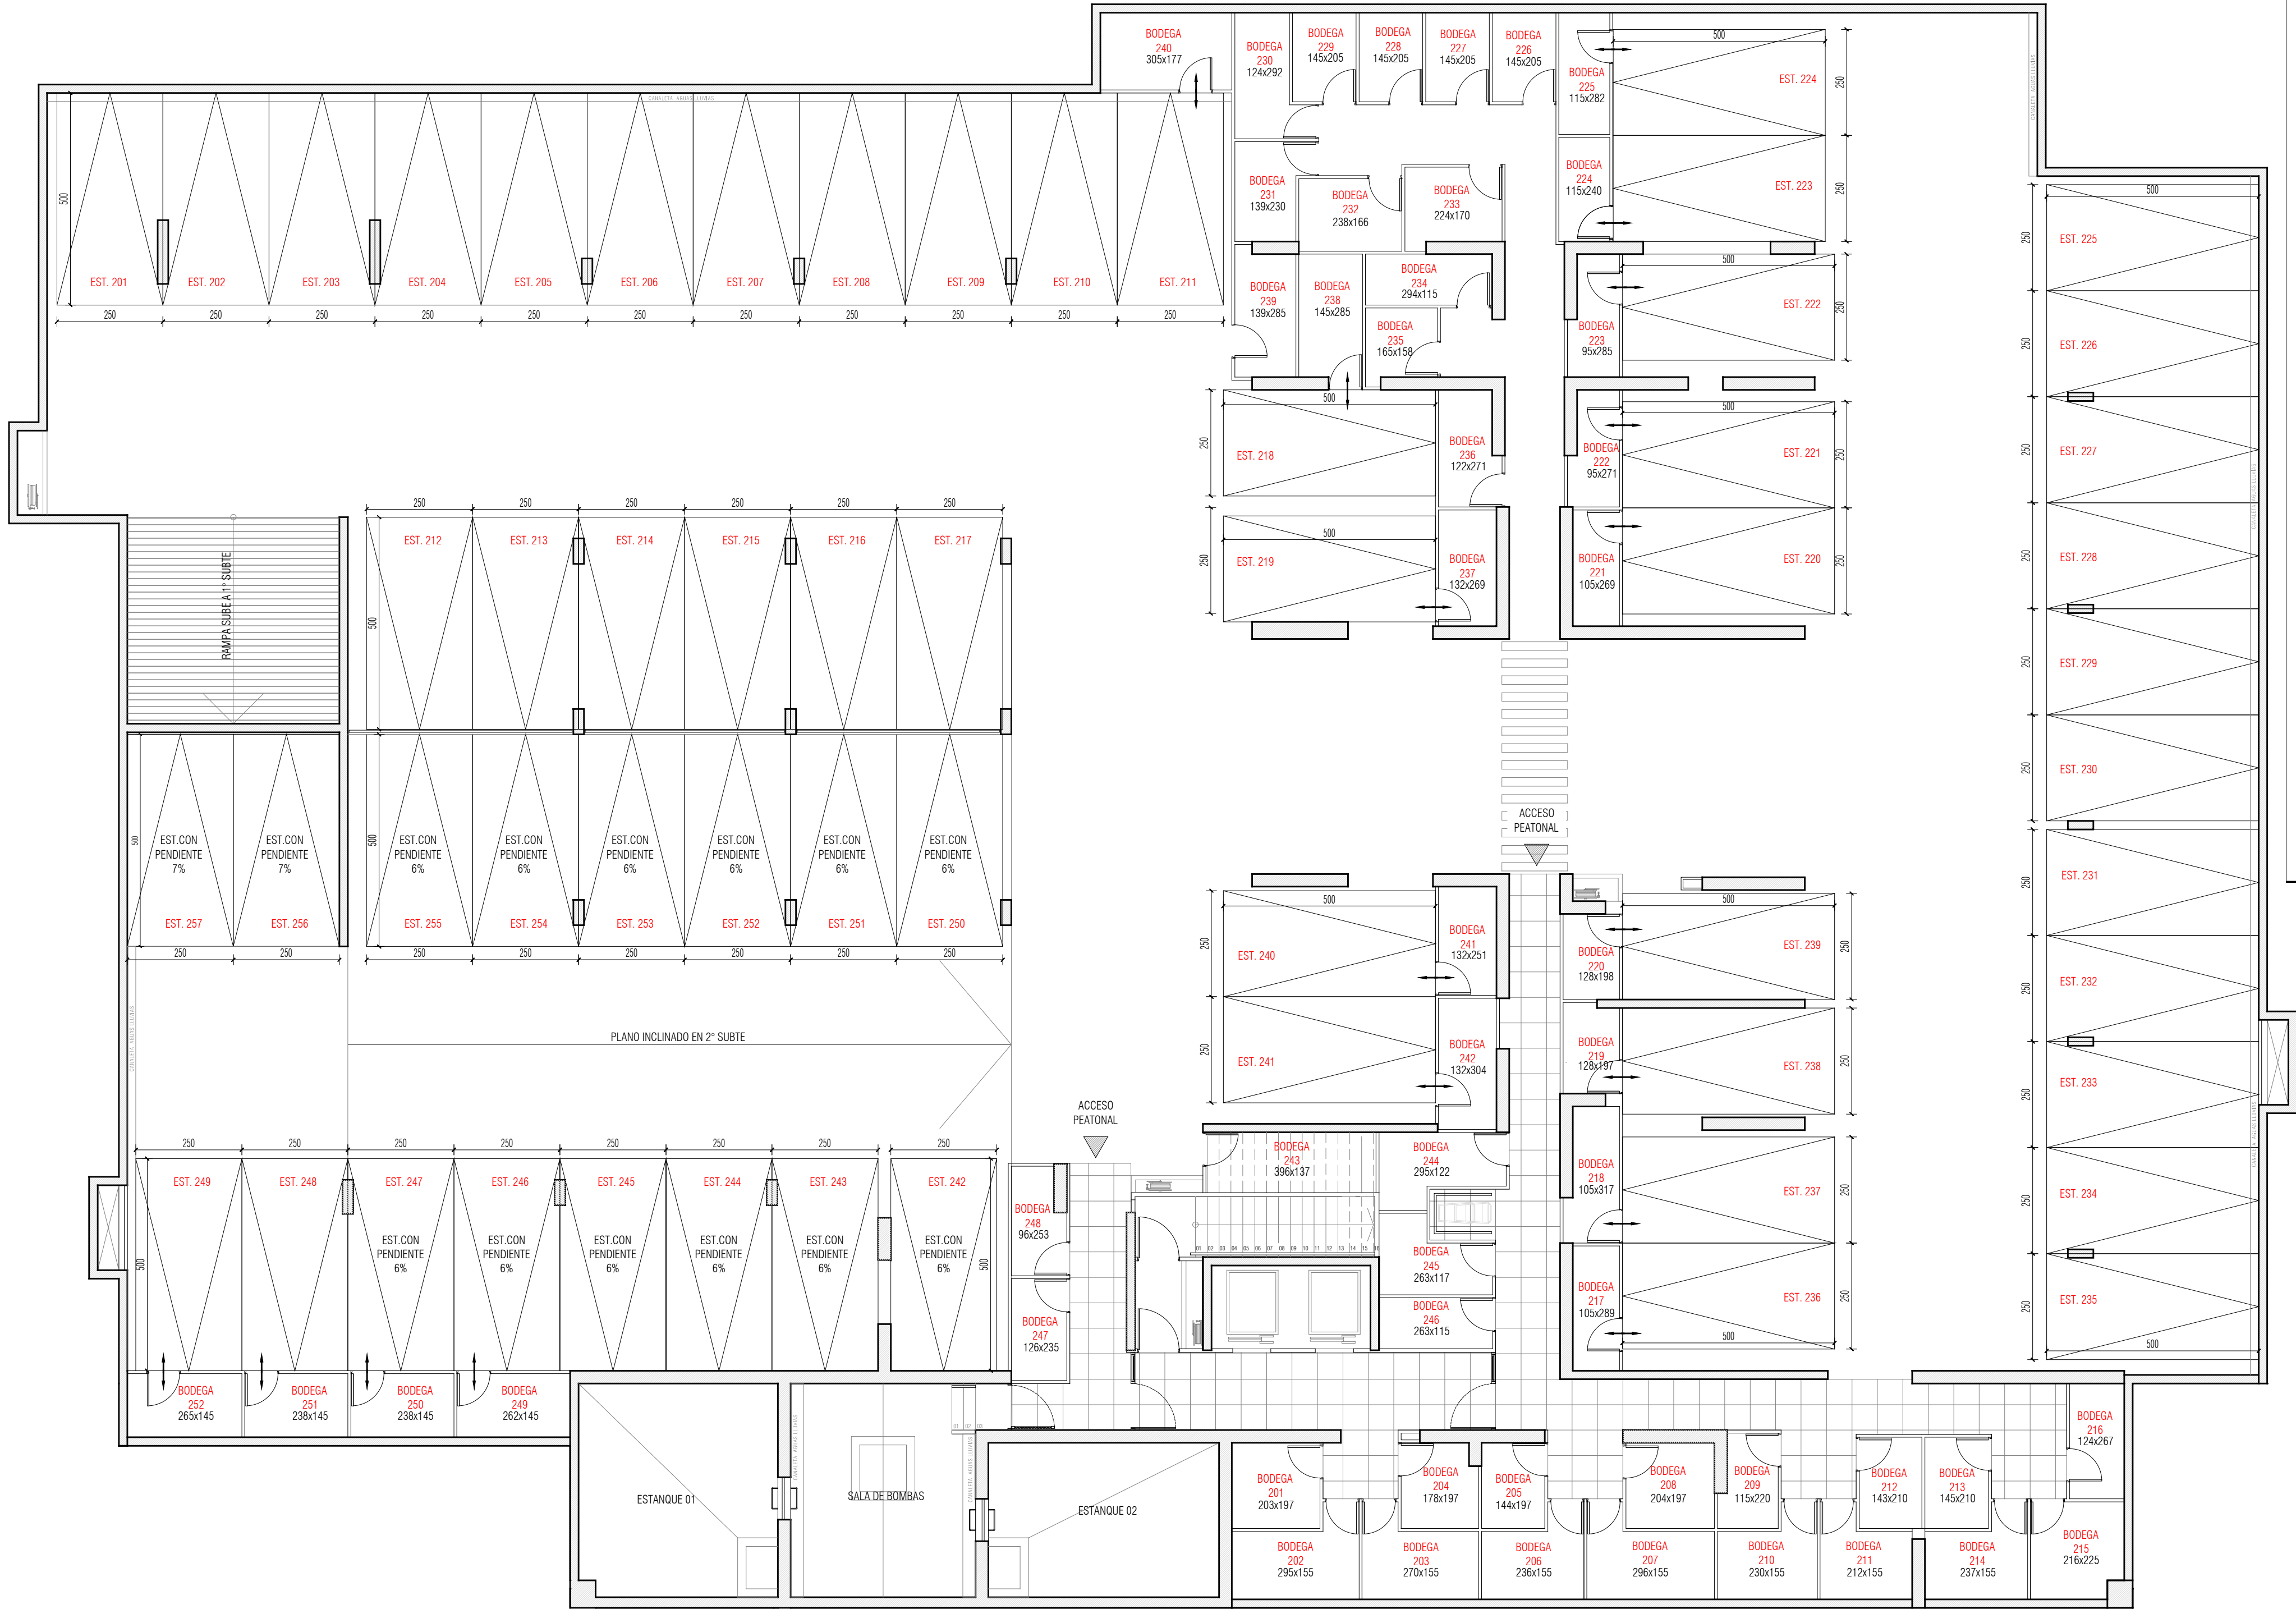


BODEGAS SUBTERRANEO 2		
BODEGA	SUP. COMERCIAL (m²)	
201	4,99	
202	6,17	
203	5,54	
204	4,11	
205	3,52	
206	4,95	
207	5,99	
208	4,92	
209	3,31	
210	4,84	
211	4,73	
212	3,44	
213	3,49	
214	5,16	
215	5,67	
216	4,14	
217	3,95	
218	4,50	
219	3,23	
220	3,12	
221	3,76	
222	3,63	
223	3,97	
224	3,31	
225	3,82	
226	3,51	
227	3,51	
228	3,51	
229	3,51	
230	4,76	
231	4,19	
232	4,45	
233	4,63	
234	4,23	
235	3,26	
236	4,43	
237	4,55	
238	4,94	
239	4,83	
240	6,32	
241	4,27	
242	4,77	
243	6,41	
244	4,89	
245	4,46	
246	3,60	
247	3,41	
248	3,49	
249	4,59	
250	4,09	
251	4,09	
252	4,64	

ESTACIONAMIENTO SUBTERRANEO 2		
ESTACIONAMIENTO	SUP. COMERCIAL (m²)	
201	12,50	
202	12,50	
203	12,50	
204	12,50	
205	12,50	
206	12,50	
207	12,50	
208	12,50	
209	12,50	
210	12,50	
211	12,50	
212	12,50	
213	12,50	
214	12,50	
215	12,50	
216	12,50	
217	12,50	
218	12,50	
219	12,50	
220	12,50	
221	12,50	
222	12,50	
223	12,50	
224	12,50	
225	12,50	
226	12,50	
227	12,50	
228	12,50	
229	12,50	
230	12,50	
231	12,50	
232	12,50	
233	12,50	
234	12,50	
235	12,50	
236	12,50	
237	12,50	
238	12,50	
239	12,50	
240	12,50	
241	12,50	
242	12,50	
243	12,50	
244	12,50	
245	12,50	
246	12,50	
247	12,50	
248	12,50	
249	12,50	
250	12,50	
251	12,50	
252	12,50	
253	12,50	
254	12,50	
255	12,50	
256	12,50	
257	12,50	

VENTA EN CONJUNTO SUBTERRANEO 2		
ESTACIONAMIENTO	BODEGA	
211	240	
218	238	
219	237	
220	221	
221	222	
222	223	
223	224	
224	225	
236	217	
237	218	
238	219	
239	220	
240	241	
241	242	
246	249	
247	250	
248	251	
249	252	

VENTA EN CONJUNTO

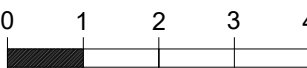

Las imágenes, caracterizaciones y textos en este plano fueron elaboradas con fines ilustrativos y todas las dimensiones son aproximadas.
No constituyen necesariamente una representación exacta de la realidad.
Su único objetivo es mostrar las características generales del proyecto y no de cada uno de sus detalles.
Al momento de efectuar su compra, verifique las características y especificaciones definitivas que tendrá su departamento.
Lo anterior se informa en virtud de lo señalado en la Ley N° 19.472.

(1) "Superficie comercial o vendible": Entendida como aquella que incluye el 100% de la superficie de la terraza, de la loggia, del estacionamiento y bodega aún cuando por normativa OGUC esas superficies se consideren en un porcentaje menor.
(2) "Superficie Total o Edificada": Superficie de una construcción calculada horizontalmente por pisos, sin incluir los vacíos, los ductos verticales y las escaleras de evacuación, medida hasta la cara exterior de los muros perimetrales.
Se deja constancia que los criterios de cálculo de la superficie responden a lo indicado en los artículos 1.1.2. y 5.1.11. de la OGUC, complementados por la DDU N° 110 y la DDU N° 361.
(3) "Superficie Útil": Suma de la superficie edificada de las unidades que conforman un edificio, calculada hasta el eje de los muros o líneas divisorias entre ellas y la superficie común.
Se deja constancia que los criterios de cálculo de la superficie responden a lo indicado en los artículos 1.1.2. y 5.1.11. de la OGUC, complementados por la DDU N° 110 y la DDU N° 361.

EDIFICIO MARATHON 1943

PLANTA SUBTERRANEO -2°

AV. MARATHON N° 1943 - ÑUÑO A