


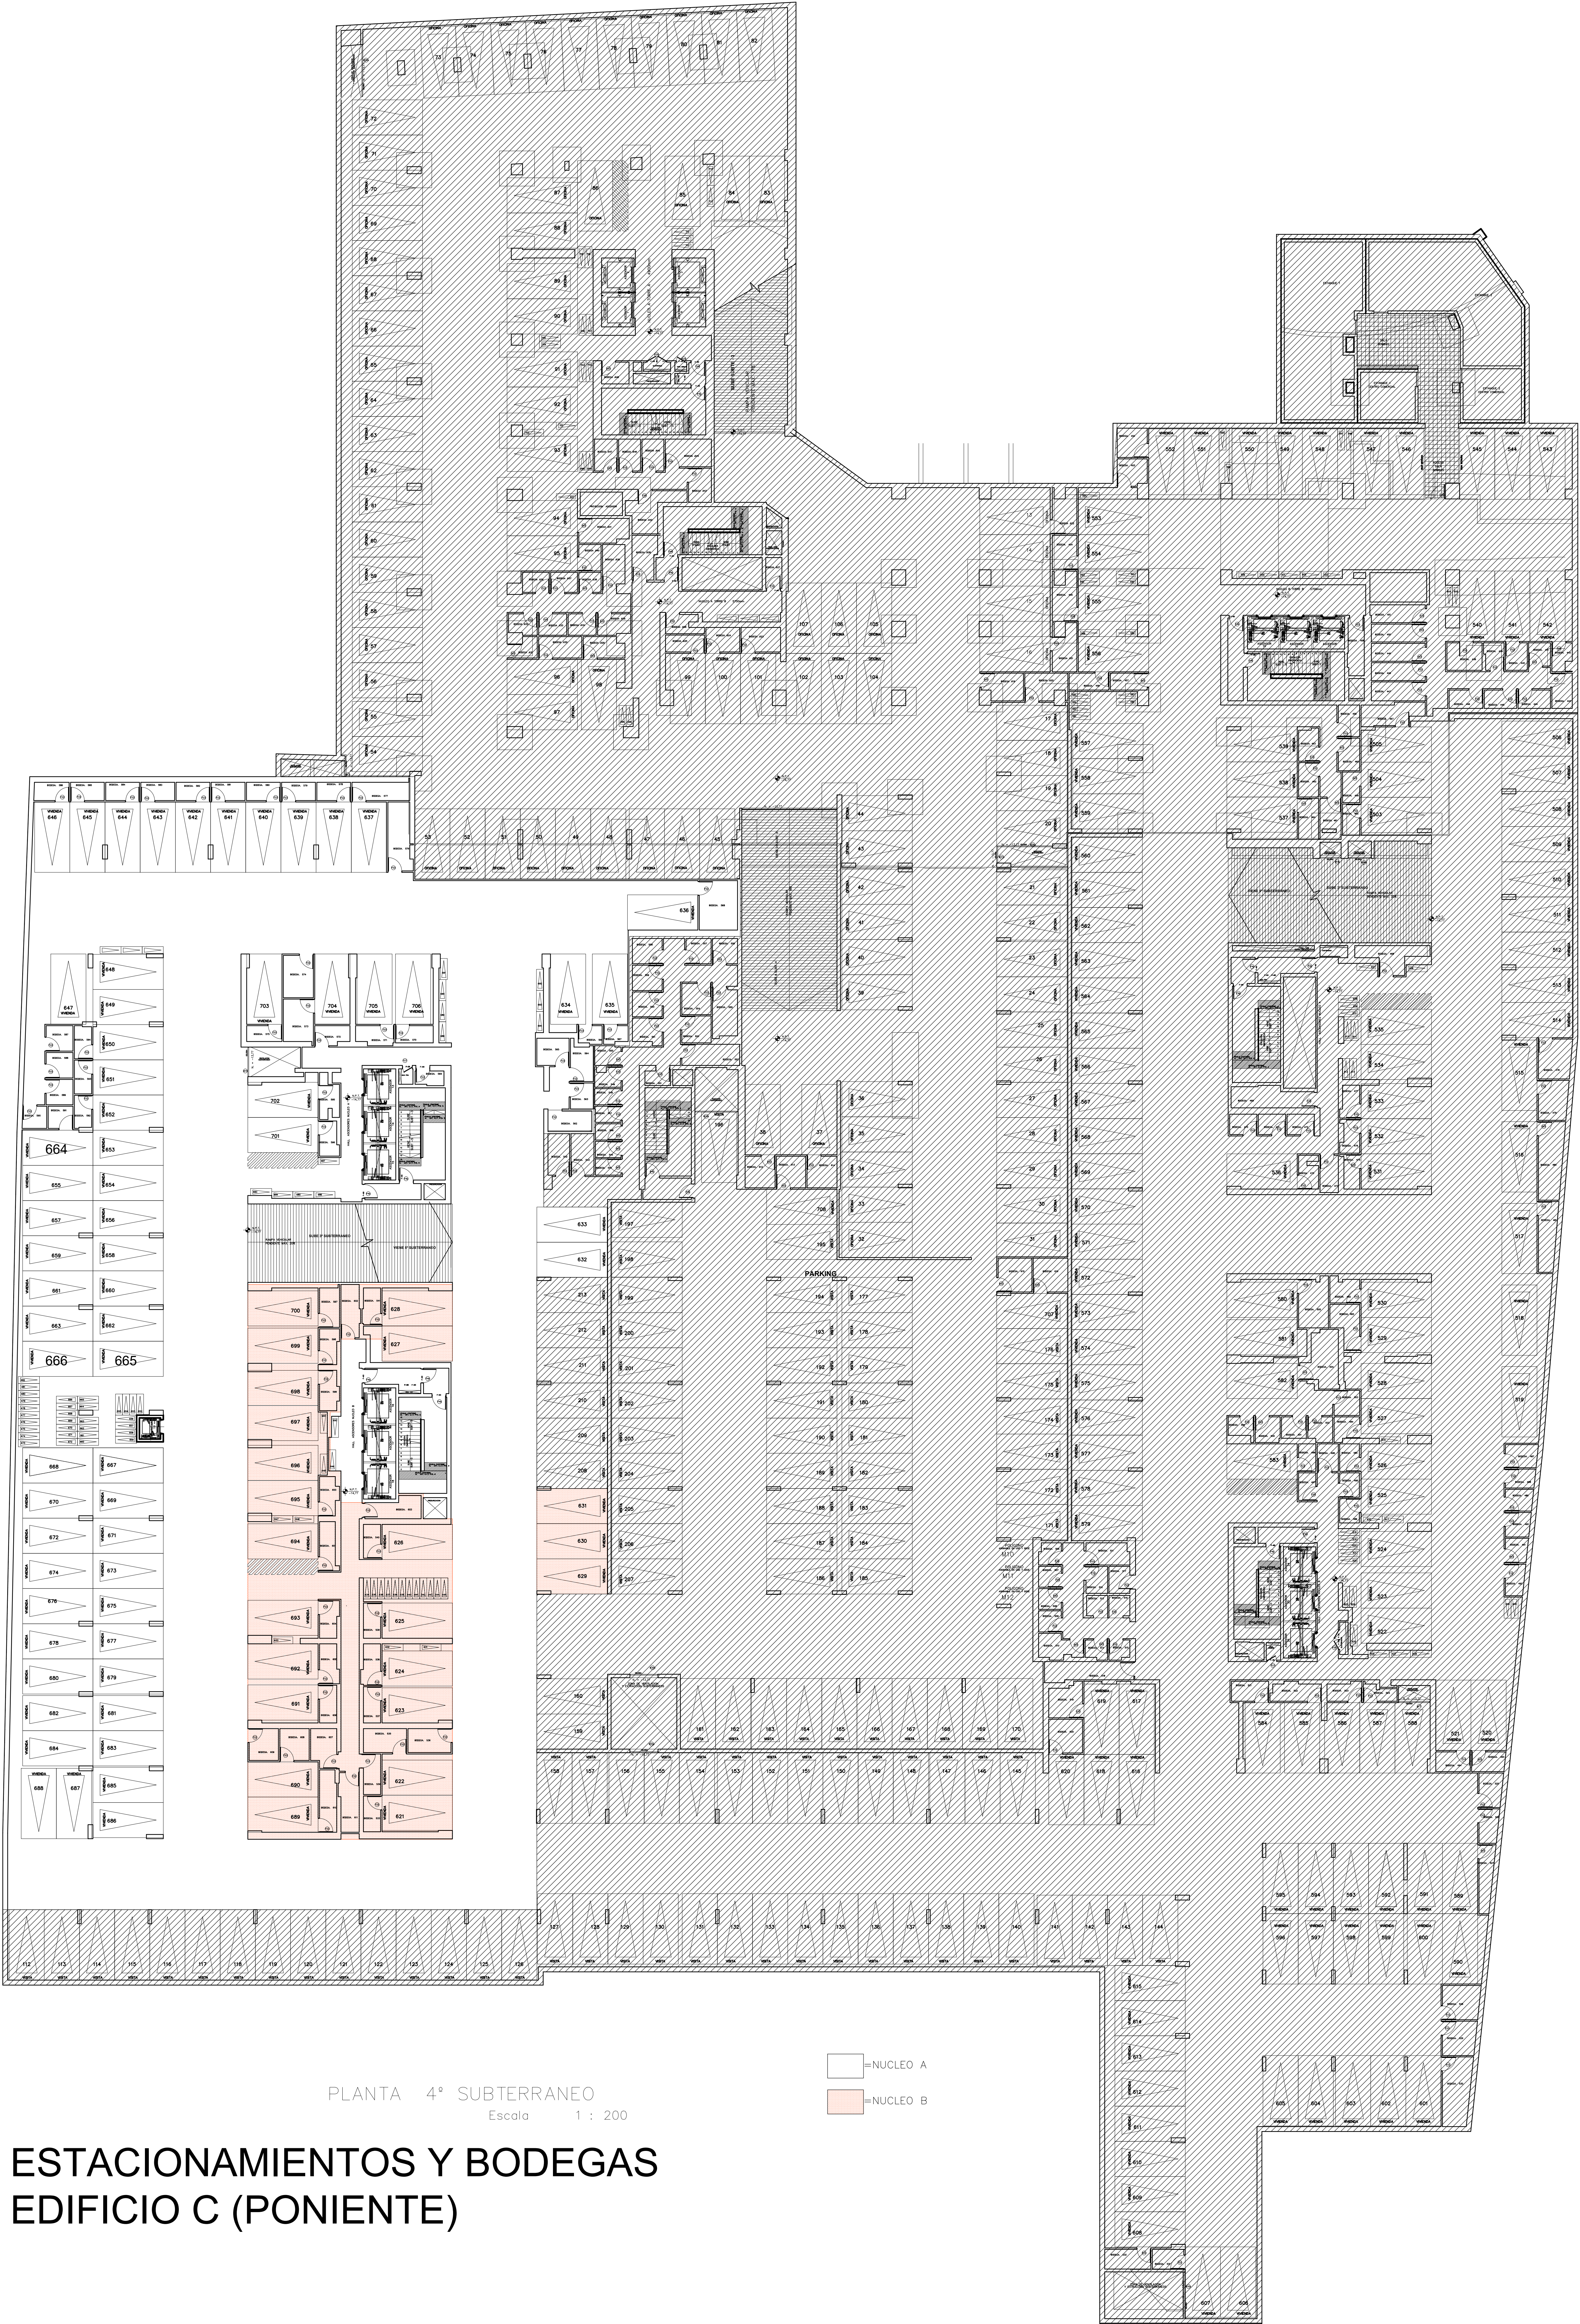

ESTACIONAMIENTOS Y BODEGAS
EDIFICIO C (PONIENTE)