


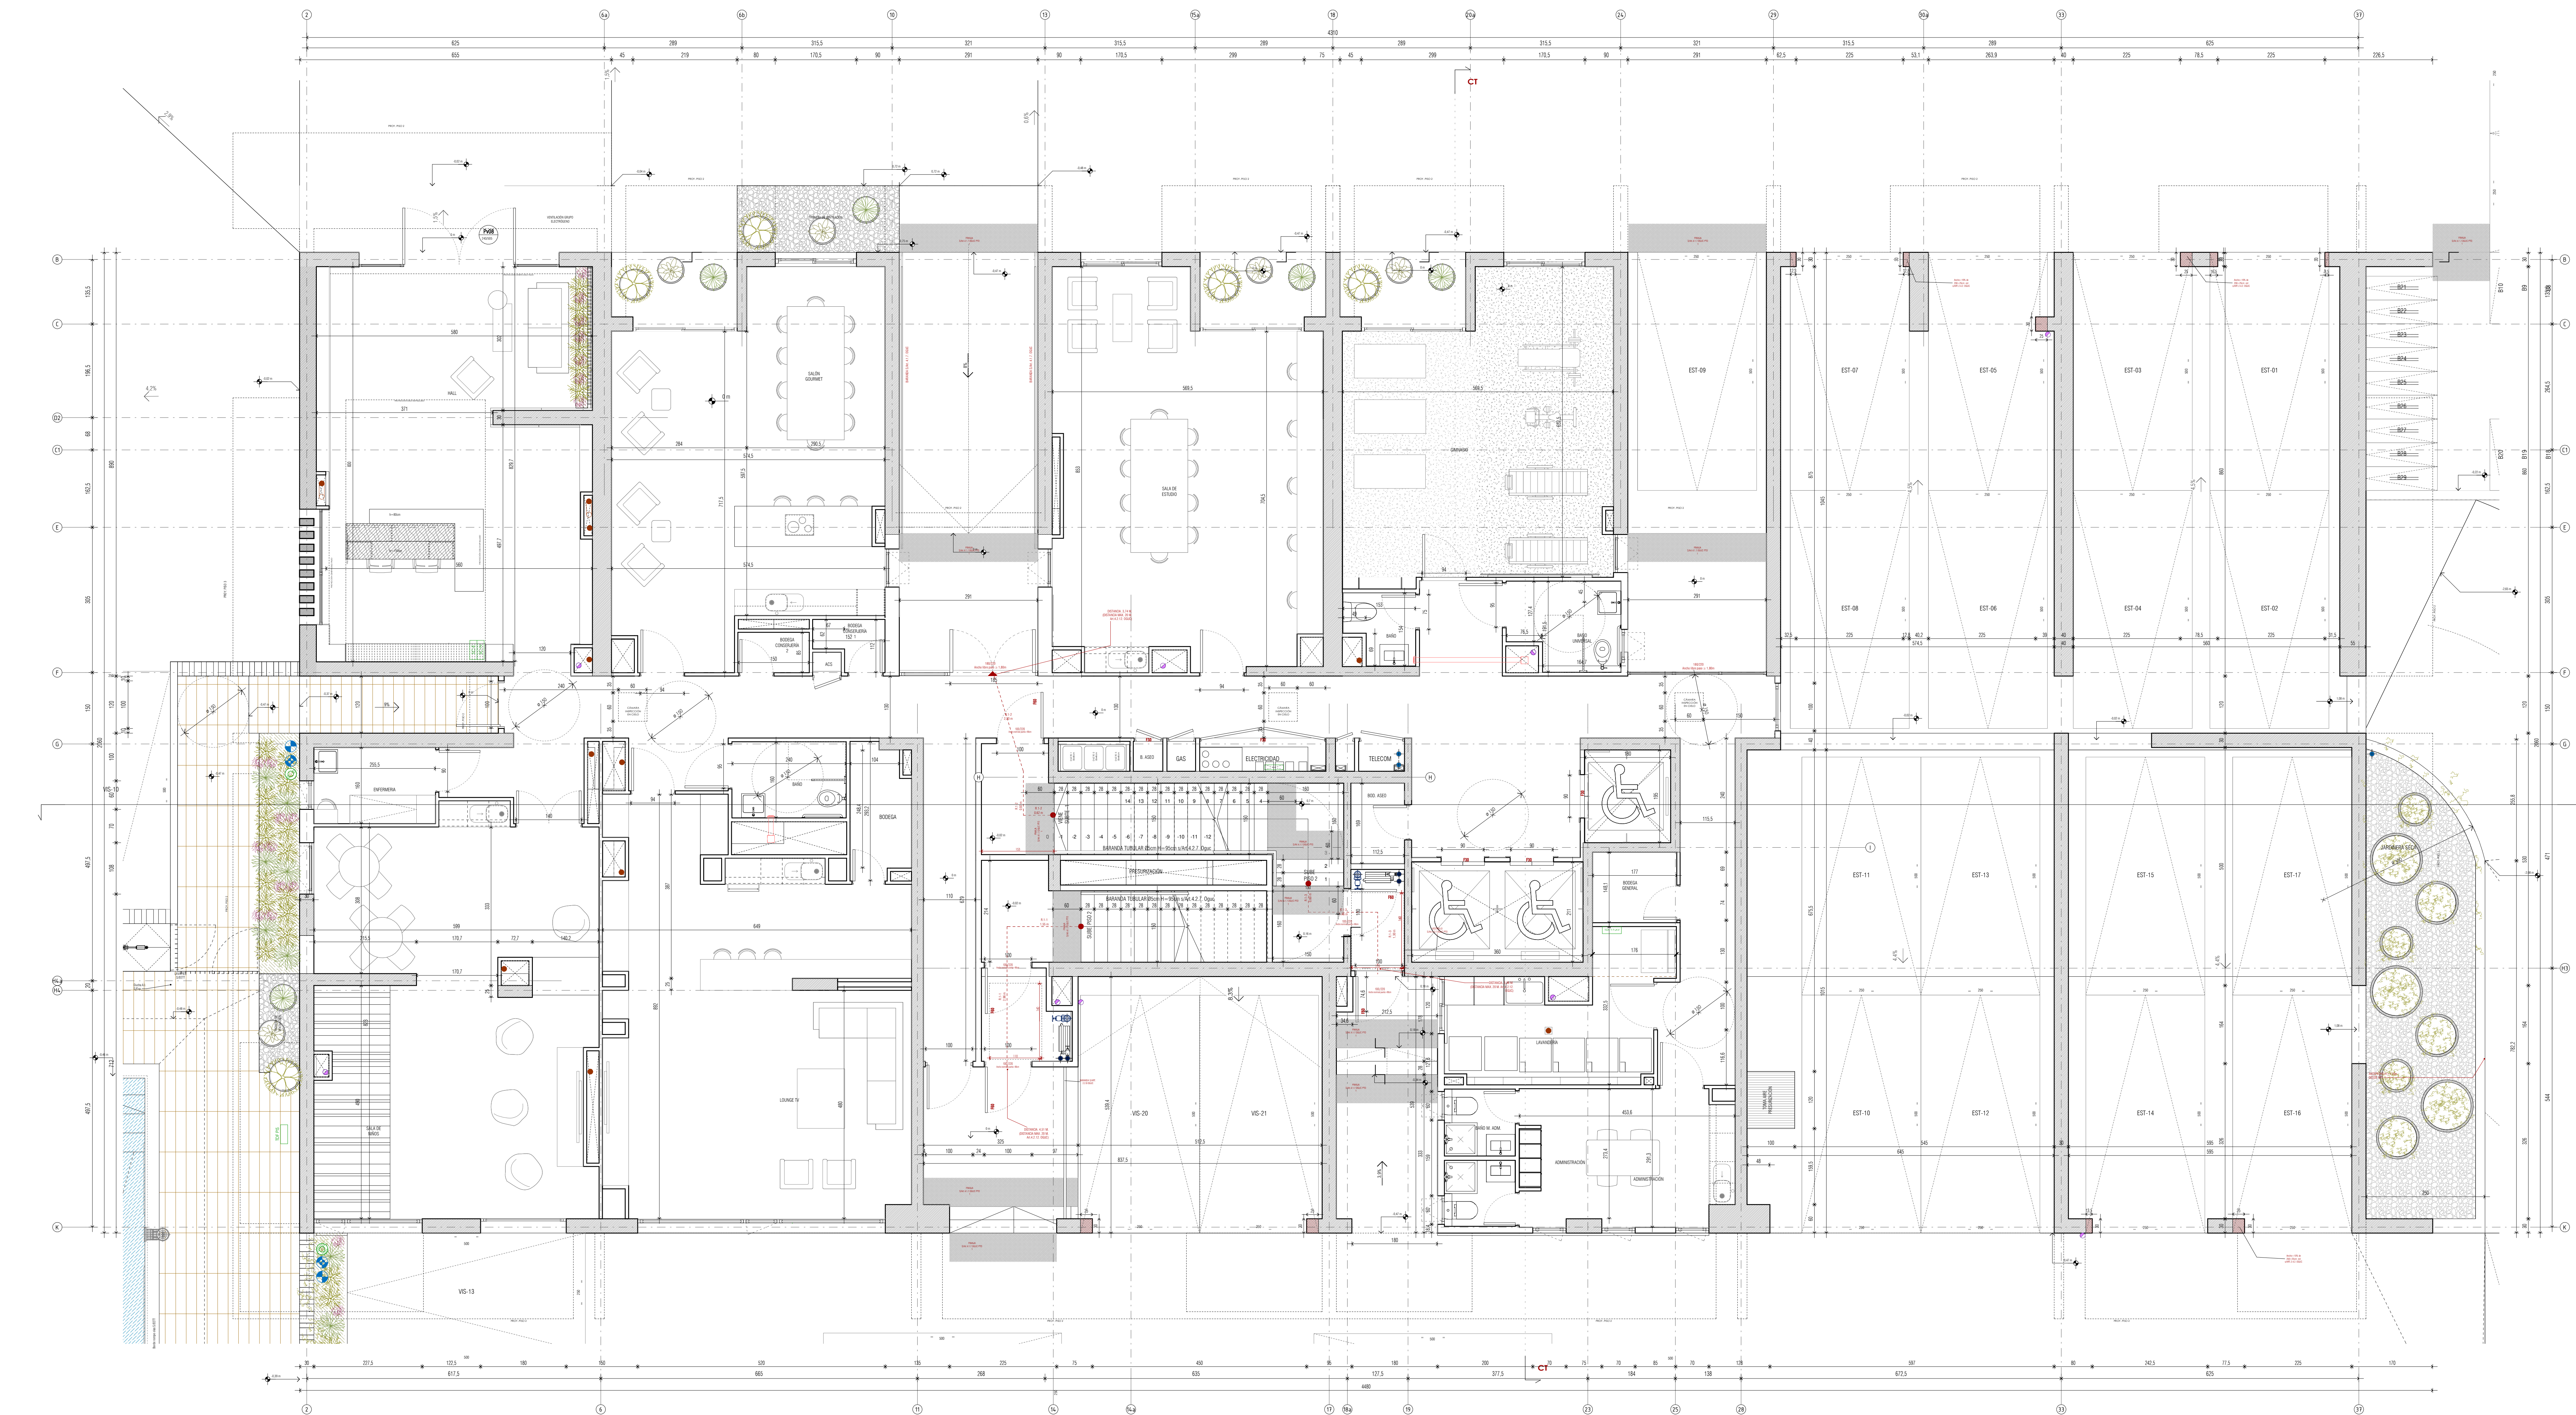

ARQUITECTURA GENERAL - PISO 1
1 : 50

PLANO APTO PARA
CONSTRUCCIÓN

FAD
ARQUITECTURA Y DISEÑO
AVDA. PRESIDENTE BIECO 5561, PISO 6
LAS CONDES
REGION METROPOLITANA, CHILE

PROYECTO
EDIFICIO
EXEQUIEL FERNANDEZ
DIRECCIÓN
CALLE EXEQUIEL FERNANDEZ
3858

ARQUITECTO
SERGIO QUINTANA
RUT 10.278.565-4
ARQUITECTO PROYECTISTA
MARIA CASTRILLÓN

PROPIETARIO
EXEQUIEL FERNANDEZ SPA.
RUT 76.888.173-1
REPRESENTANTE LEGAL
ALFREDO PALOMINO
RUT 24.136.827-0

GABRIELA DEL BOSCO
RUT 14.601.805-K
TÍTULO
PISO 1

DIBUJO	MCU	REVISOR	Checker
FECHA	4.10.2021	REVISIÓN	0
ESCALA	1:50		

NORTE

N° LÁMINA
EF-A017