


RASANTES			
RASANTE	NIVEL TERRENO NATURAL	ALTURA EDIFICACIÓN	DISTANCIAMIENTO
R1	+563.76 MSLM	+48.20 m	20.25 m
R2	+563.75 MSLM	+20.91 m	4.46 m
R3	+563.32 MSLM	+43.76 m	20 m
R4	+563.68 MSLM	+33.26 m	14.85 m
R5	+563.30 MSLM	+43.76 m	14 m
R6	+563.10 MSLM	+48.20 m	17.5 m

DISTANCIAMIENTOS = 1/5 ALTURA		
PISO	ALTURA REFERIDA	DISTANCIAMIENTO
PISO 1	+40.00 m	+40.00 m
PISO 9	+20.91 m	+4.46 m
PISO 10-14	+33.26 m	+14.85 m
CUBIERTA	+48.20 m	+10.00 m

*Distanciamiento que varía en función de la altura referida (ver planos generales)

CL1

1:100

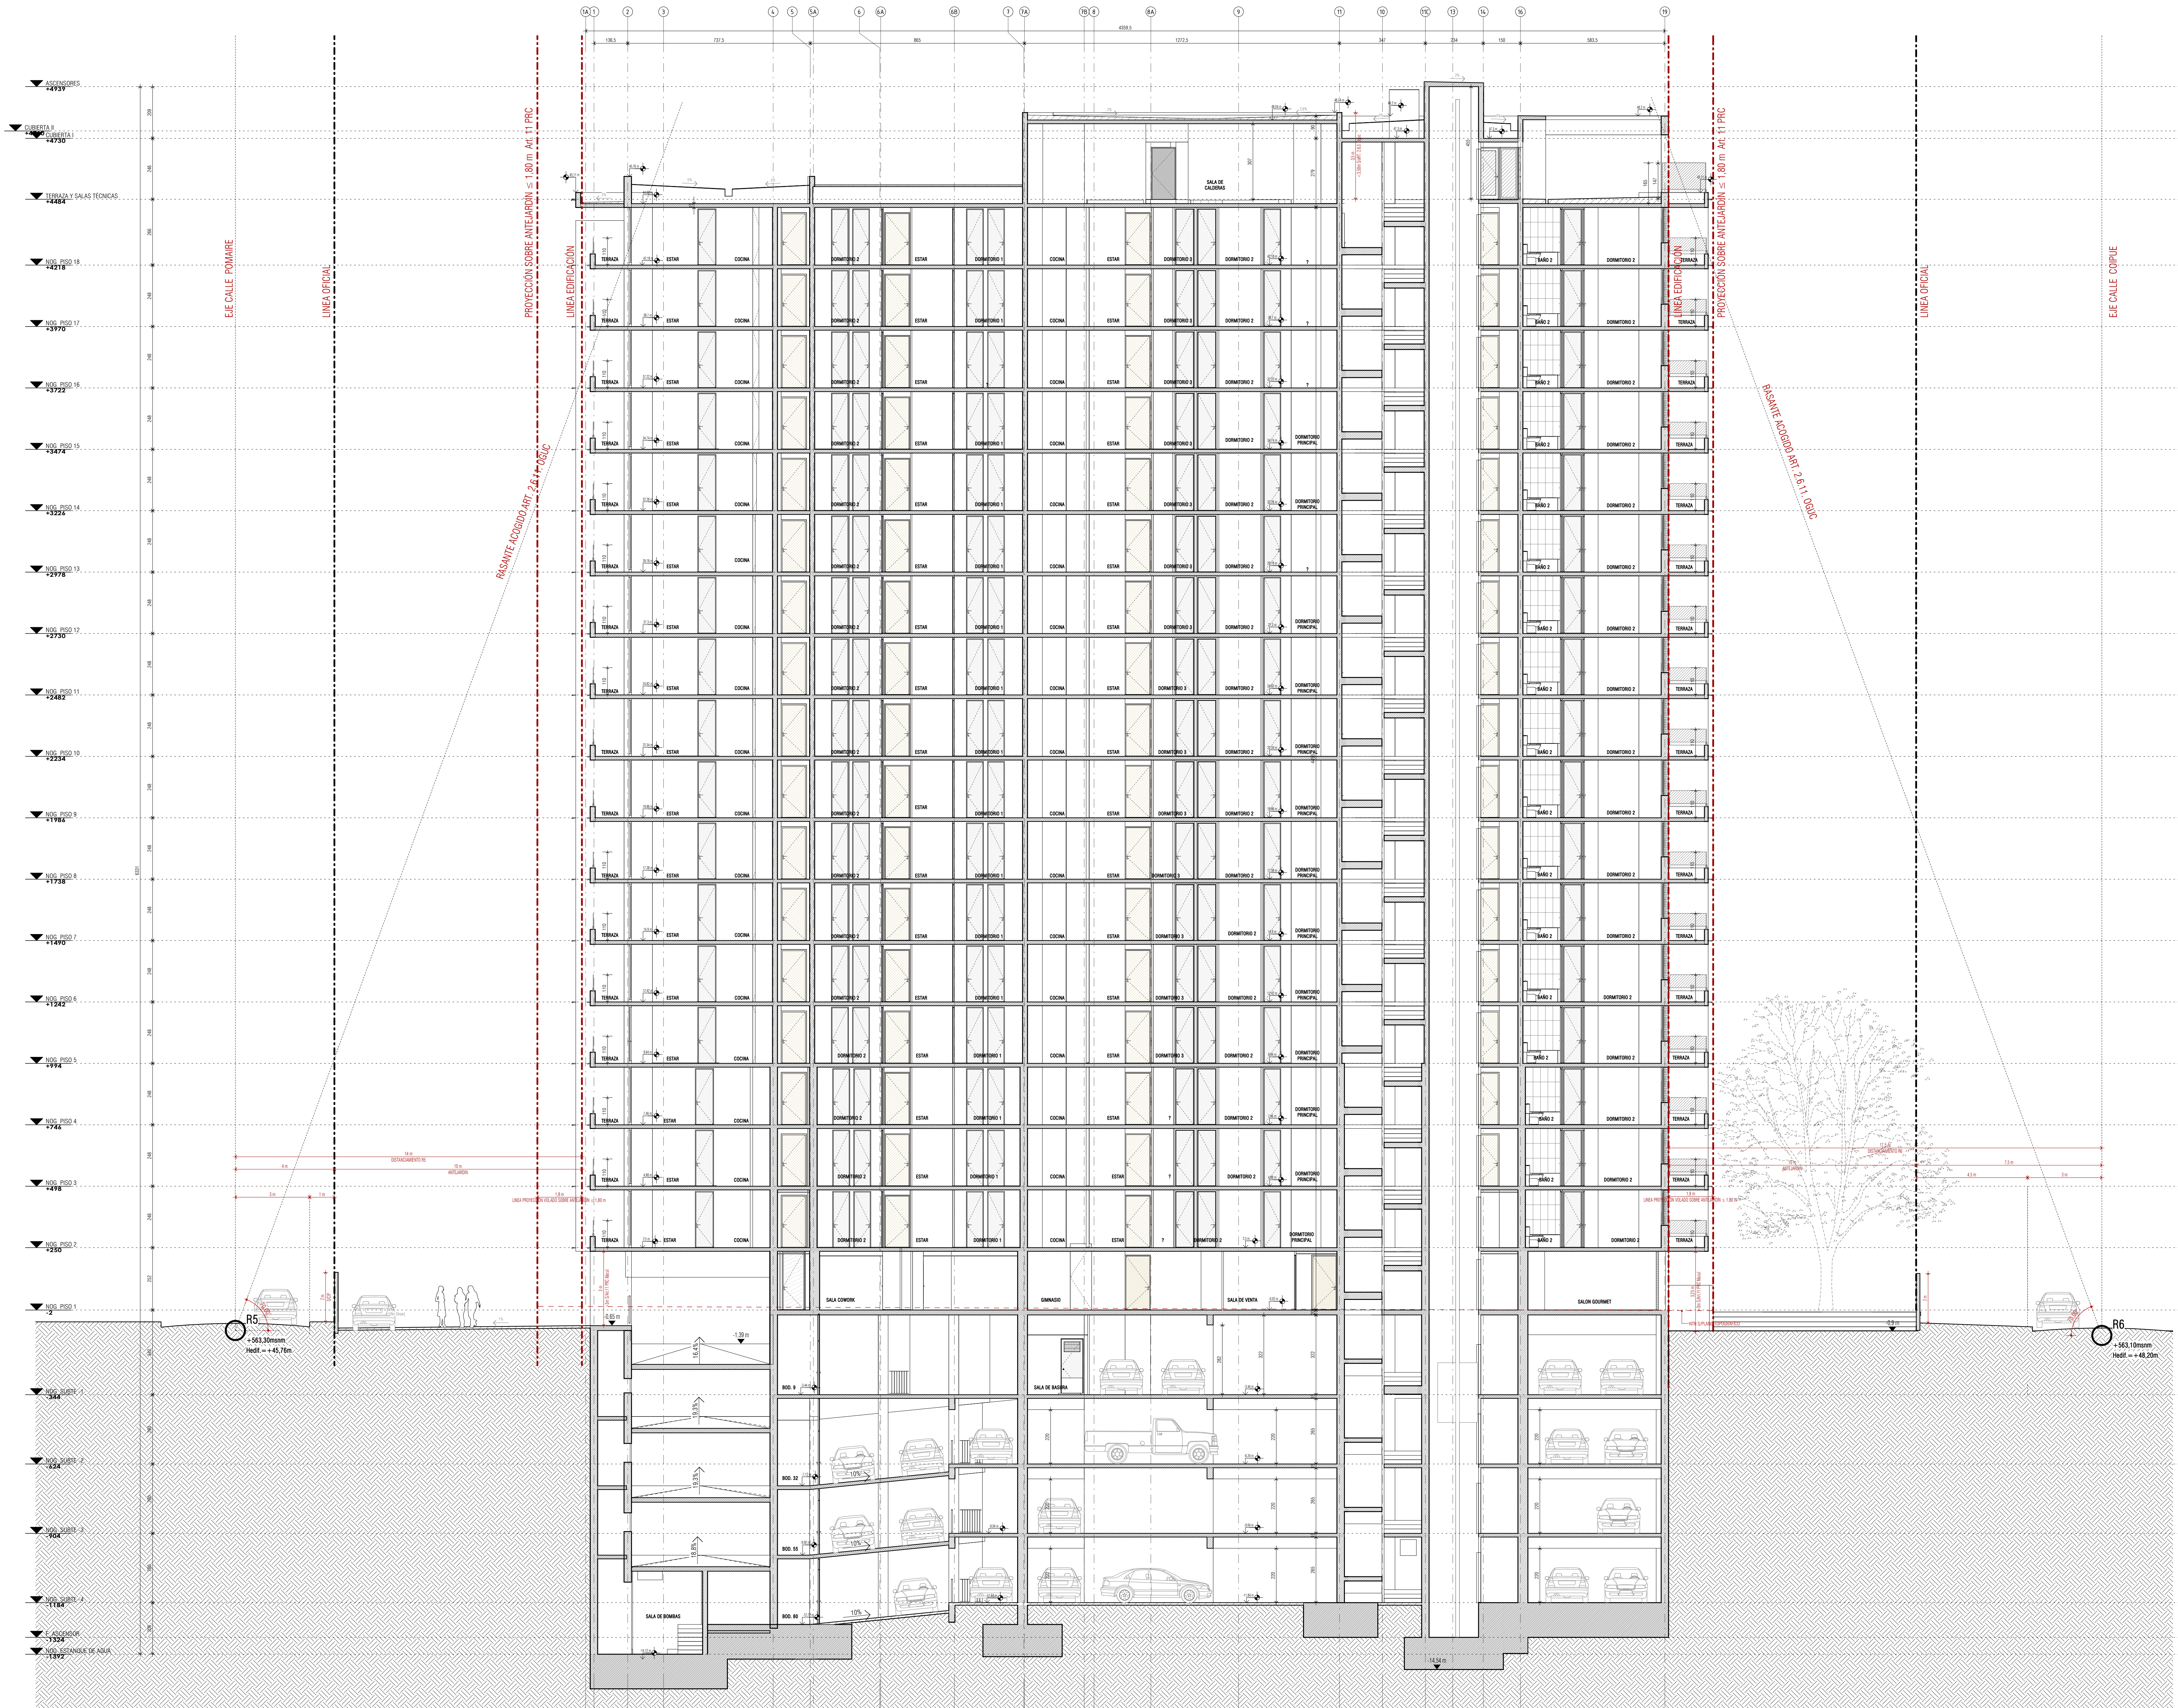

PLANO APTO PARA
CONSTRUCCIÓN

FAD
ARQUITECTURA Y DISEÑO

AVDA. PRESIDENTE BIECO 5561, PISO 6
LAS CONDES

PROYECTO
EDIFICIO
ECO QUILÍN II

DIRECCIÓN
CALLE EXEQUIEL FERNANDEZ
3774

ARQUITECTO
SERGIO QUINTANA
RUT 10.278.656-4
ARQUITECTO PROYECTISTA
MARIA CASTRILLÓN

PROPIETARIO
COIPIUE SPA.
RUT 76.969.393-9

REPRESENTANTE LEGAL
ALFREDO PALOMARINO
RUT 24.136.827-0

GABRIELA DEL BOSCO
RUT 14.601.805-K
DRAWING TITLE
CORTE LONGITUDINAL

DIBUJO	MCV	REVISO	-
FECHA	11/2021	REVISIÓN	0
ESCALA		NORTE	

1:100
DRAWING NUMBER

A105