

-1°	
Sup. Util	3.433,42
Sup. Comun	7.857,06
Total	11.290,48

[illegible]

Patricio Díaz Fernández
C.I. 7.011.189-6

CUÑA MACKENNA
CONJUNTO HABITACIONAL


zione: Av. Vicuña Mackenna 408

OBILIARIA VICUÑA MACKENNA SP
Rut. 76.576.718-0

Néstor Carrasco Mora
C: +18 718 8064

EMPLAZAMIENTO
-1° SUBTERRANEO
ESQUEMA DE SUPERFICIE
CUADRO EST. Y BODEGAS

NOMBRE ARCHIVO		VERSION 01
ARQUITECTO COLABORADOR	DIBUJANTE Raulin Muñoz P.	05
FECHA Sept. 2021	ESCALA 1:250	

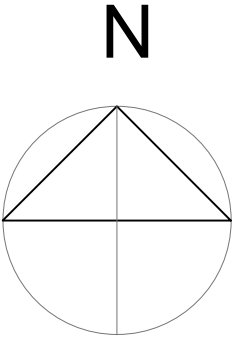

-2°	
Sup. Util	4.278,31
Sup. Comun	6.939,73
Total	11.218,04

Díaz y Asociados
ARQUITECTOS

Natalio Rabio T.
Roldando del Real M.
Sebastián Silve C.

Patricio Díaz Fernández
C.I. 7.011.189-6

PROYECTO

CUÑA MACKEN
CONJUNTO HABITACIONAL

PROPIETARIO

OBILIARIA VICUÑA MACKENNA
Rut: 76.576.718-0

Paul Fontaine Benavides
C.13.036.596.3

CONTENIDO

EMPLAZAMIENTO
-2° SUBTERRANEO
ESQUEMA DE SUPERFICIE
CUADRO EST. Y BODEGA

NOMBRE ARCHIVO		VERSION 01
ARQUITECTO COLABORADOR	DESENÑANTE Nicolás Muñoz P.	06
FECHA Sept. 2021	ESCALA 1:250	

EMPLAZAMIENTO SUBTERRANEO -2°

ESC. 1:250



EMPLAZAMIENTO SUBTERRANEO -3°
ESC. 1:250

- SE DEMUELE
- SE CONSTRUYE

Cuadro estacionamientos y bodegas							
Nivel	Sector	Estac. ventas	Estac. visita	Estac. Discap	Estac. Camiones	Bodegas utili	Bodegas comun
1	Strip Center	-	4	1	1	-	-
	Sub Total	-	4	1	1	-	-
-1	Strip Center	12	-	-	-	-	-
	Sector A	43	5	1	-	45	1
	Sector B	39	6	2	-	57	-
	Sector C	35	6	2	-	47	1
	Sector D	40	5	2	-	31	-
	Sector 5E	8	-	1	-	28	-
	Sector 6E	6	2	-	-	20	-
	Sub Total	183	24	8	-	228	2
-2	Strip Center	12	-	-	-	12	-
	Sector A	43	8	-	-	87	1
	Sector B	43	6	-	-	94	1
	Sector C	40	6	-	-	95	-
	Sector D	46	5	-	-	46	-
	Sector 5E	12	1	-	-	14	-
	Sector 6E	15	-	1	-	5	-
	Sub Total	211	26	1	-	353	2
-3	Strip Center	12	-	-	-	12	-
	Sector A	46	5	-	-	93	1
	Sector B	41	6	-	-	100	1
	Sector C	39	6	-	-	97	-
	Sector D	41	7	-	-	81	-
	Sector 5E	11	1	-	-	16	-
	Sector 6E	13	-	-	-	25	-
	Sub Total	203	25	-	-	424	2
-4	Strip Center	-	-	-	-	-	-
	Sector A	59	5	-	-	105	1
	Sector B	35	4	-	-	93	1
	Sector C	43	4	-	-	88	-
	Sector D	27	5	-	-	156	-
	Sector 5E	-	-	-	-	-	-
	Sector 6E	-	-	-	-	-	-
	Sub Total	164	18	-	-	442	2
Total		761	97	10	1	1447	8



-3°	
Sup. Util	4.414,55
Sup. Comun	6.845,48
Total	11.260,03

MODIFICACIONES

Rev.	Fecha	Observaciones
1	07-03	Revisión a los planos de obra

Díaz y Asociados

ARQUITECTOS
Nicolás Díaz C.
Fernando Díaz C.
Sebastián Díaz C.

Patricio Díaz Fernández
C-17.011.189-6

PROYECTO

VICUNA MACKENNA

COMPLEJO HABITACIONAL

Ubicación: Av. Vicuña Mackenna 4086

PROPIETARIO

INMOBILIARIA VICUNA MACKENNA SPA

Rol: 18.078.718-0

Moisés Carrasco Moya
C-17.018.006-4

Paul Fortino Benavides
C-17.028.209-3

CONTENIDO

EMPLAZAMIENTO
-3° SUBTERRANEO
ESQUEMA DE SUPERFICIE
CUADRO EST. Y BODEGAS

NOMBRE ARCHIVO


ARQUITECTO

FECHA

Esc. 201

ESCALA

1:250

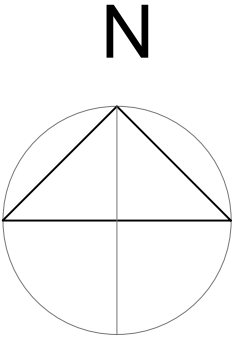[illegible]

Patricio Díaz Fernández
CJ 7,011,189-6

Nueva Costanera 4229 Of.302
Vitacura - Santiago - Chile.
Fono: 23744109 - 24266270
e-mail: pdiaz1@darquitectos.cl

PROYECTO
VICUÑA MACKENNA CONJUNTO HABITACIONAL

1028 1029 1030 

PROPIETARIO

IMMOBILIARIA VICUNA MACKENNA SPA
Rut: 76.576.718-0

Néstor Carrasco Mora
C.I 18.718.606-4

1000

Paul Fortaine Baravides
CJ 7.036.295-3

CONTENIDO

EMPLAZAMIENTO
-4° SUBTERRANEO
ESQUEMA DE SUPERFICIE
CUADRO EST. Y BODEGAS

NOMBRE ARCHIVO		VERSION 01
ARQUITECTO COLABORADOR	DIBUJANTE: Mauricio Muñoz P.	
FECHA Sept. 2021	ESCALA 1:250	
08		


-4°	
Sup. Util	3.910,76
Sup. Comun	5.320,78
Total	9.231,54

- SE DEMUELE
- SE CONSTRUYE



CONDOMINIO
PARQUE MACKENNA

GENERALES
1° SUBTERRANEO

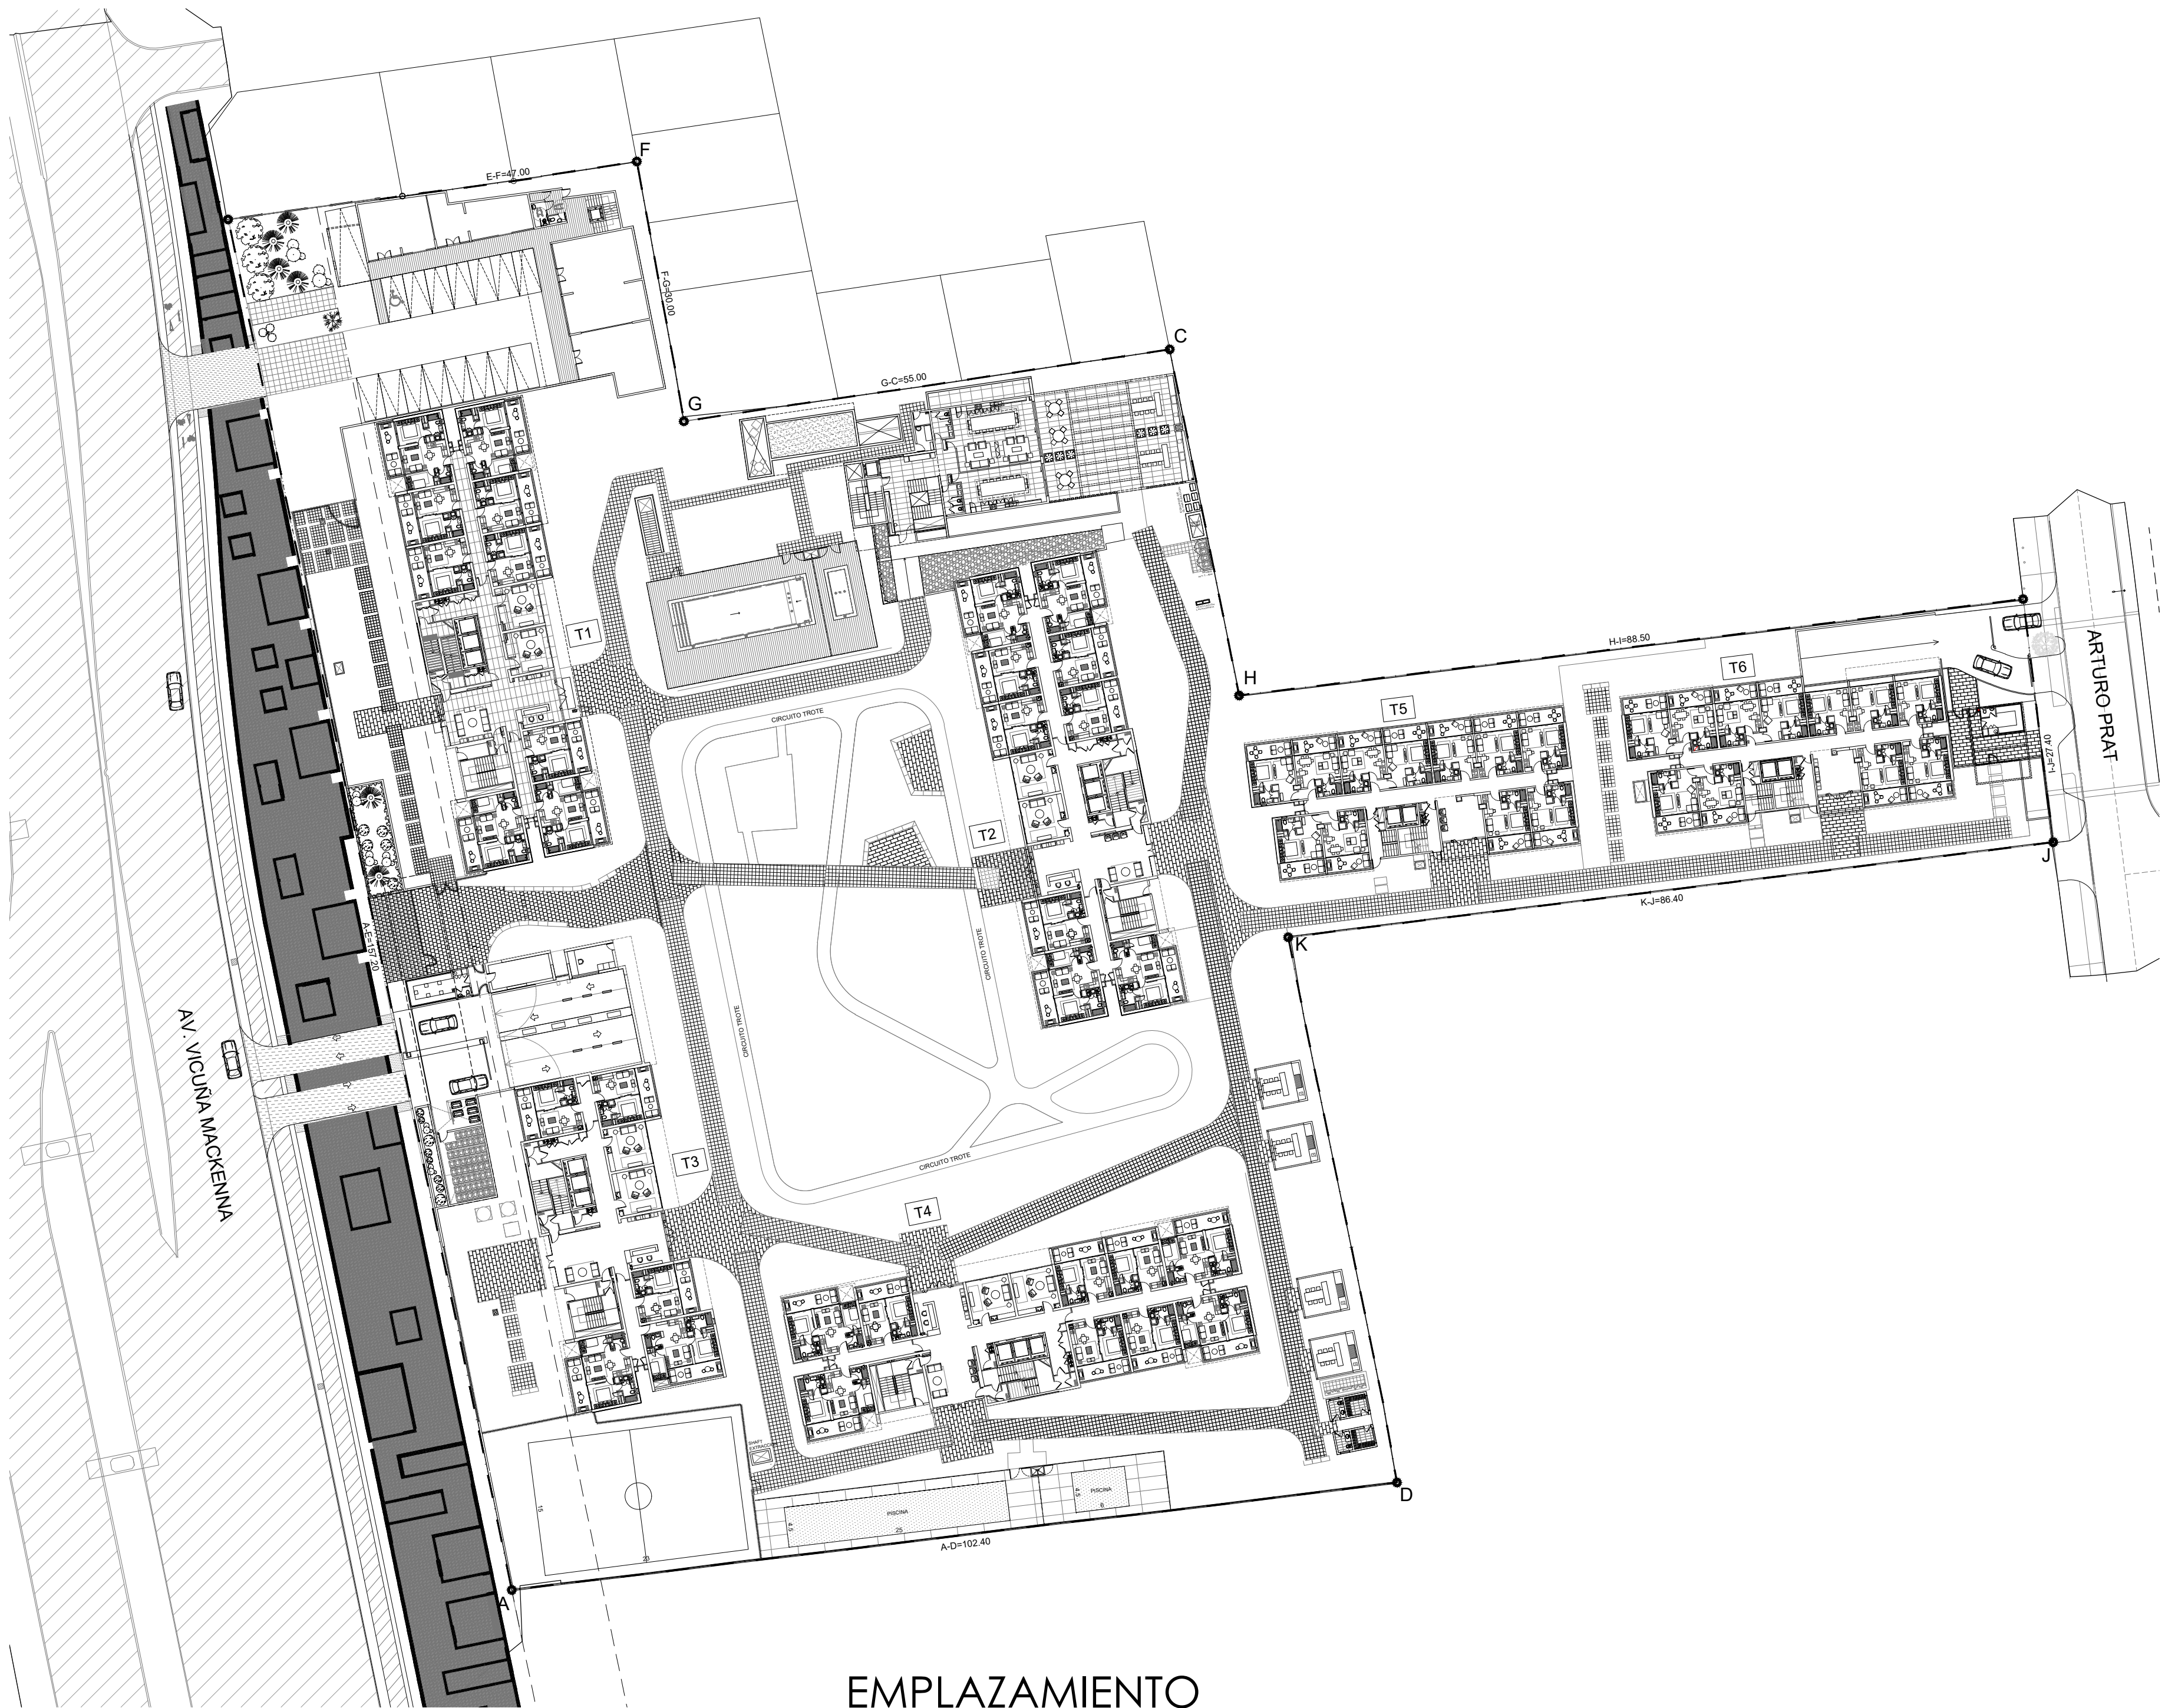


EMPLAZAMIENTO



CONDOMINIO
PARQUE MACKENNA


EDIFICIO 2

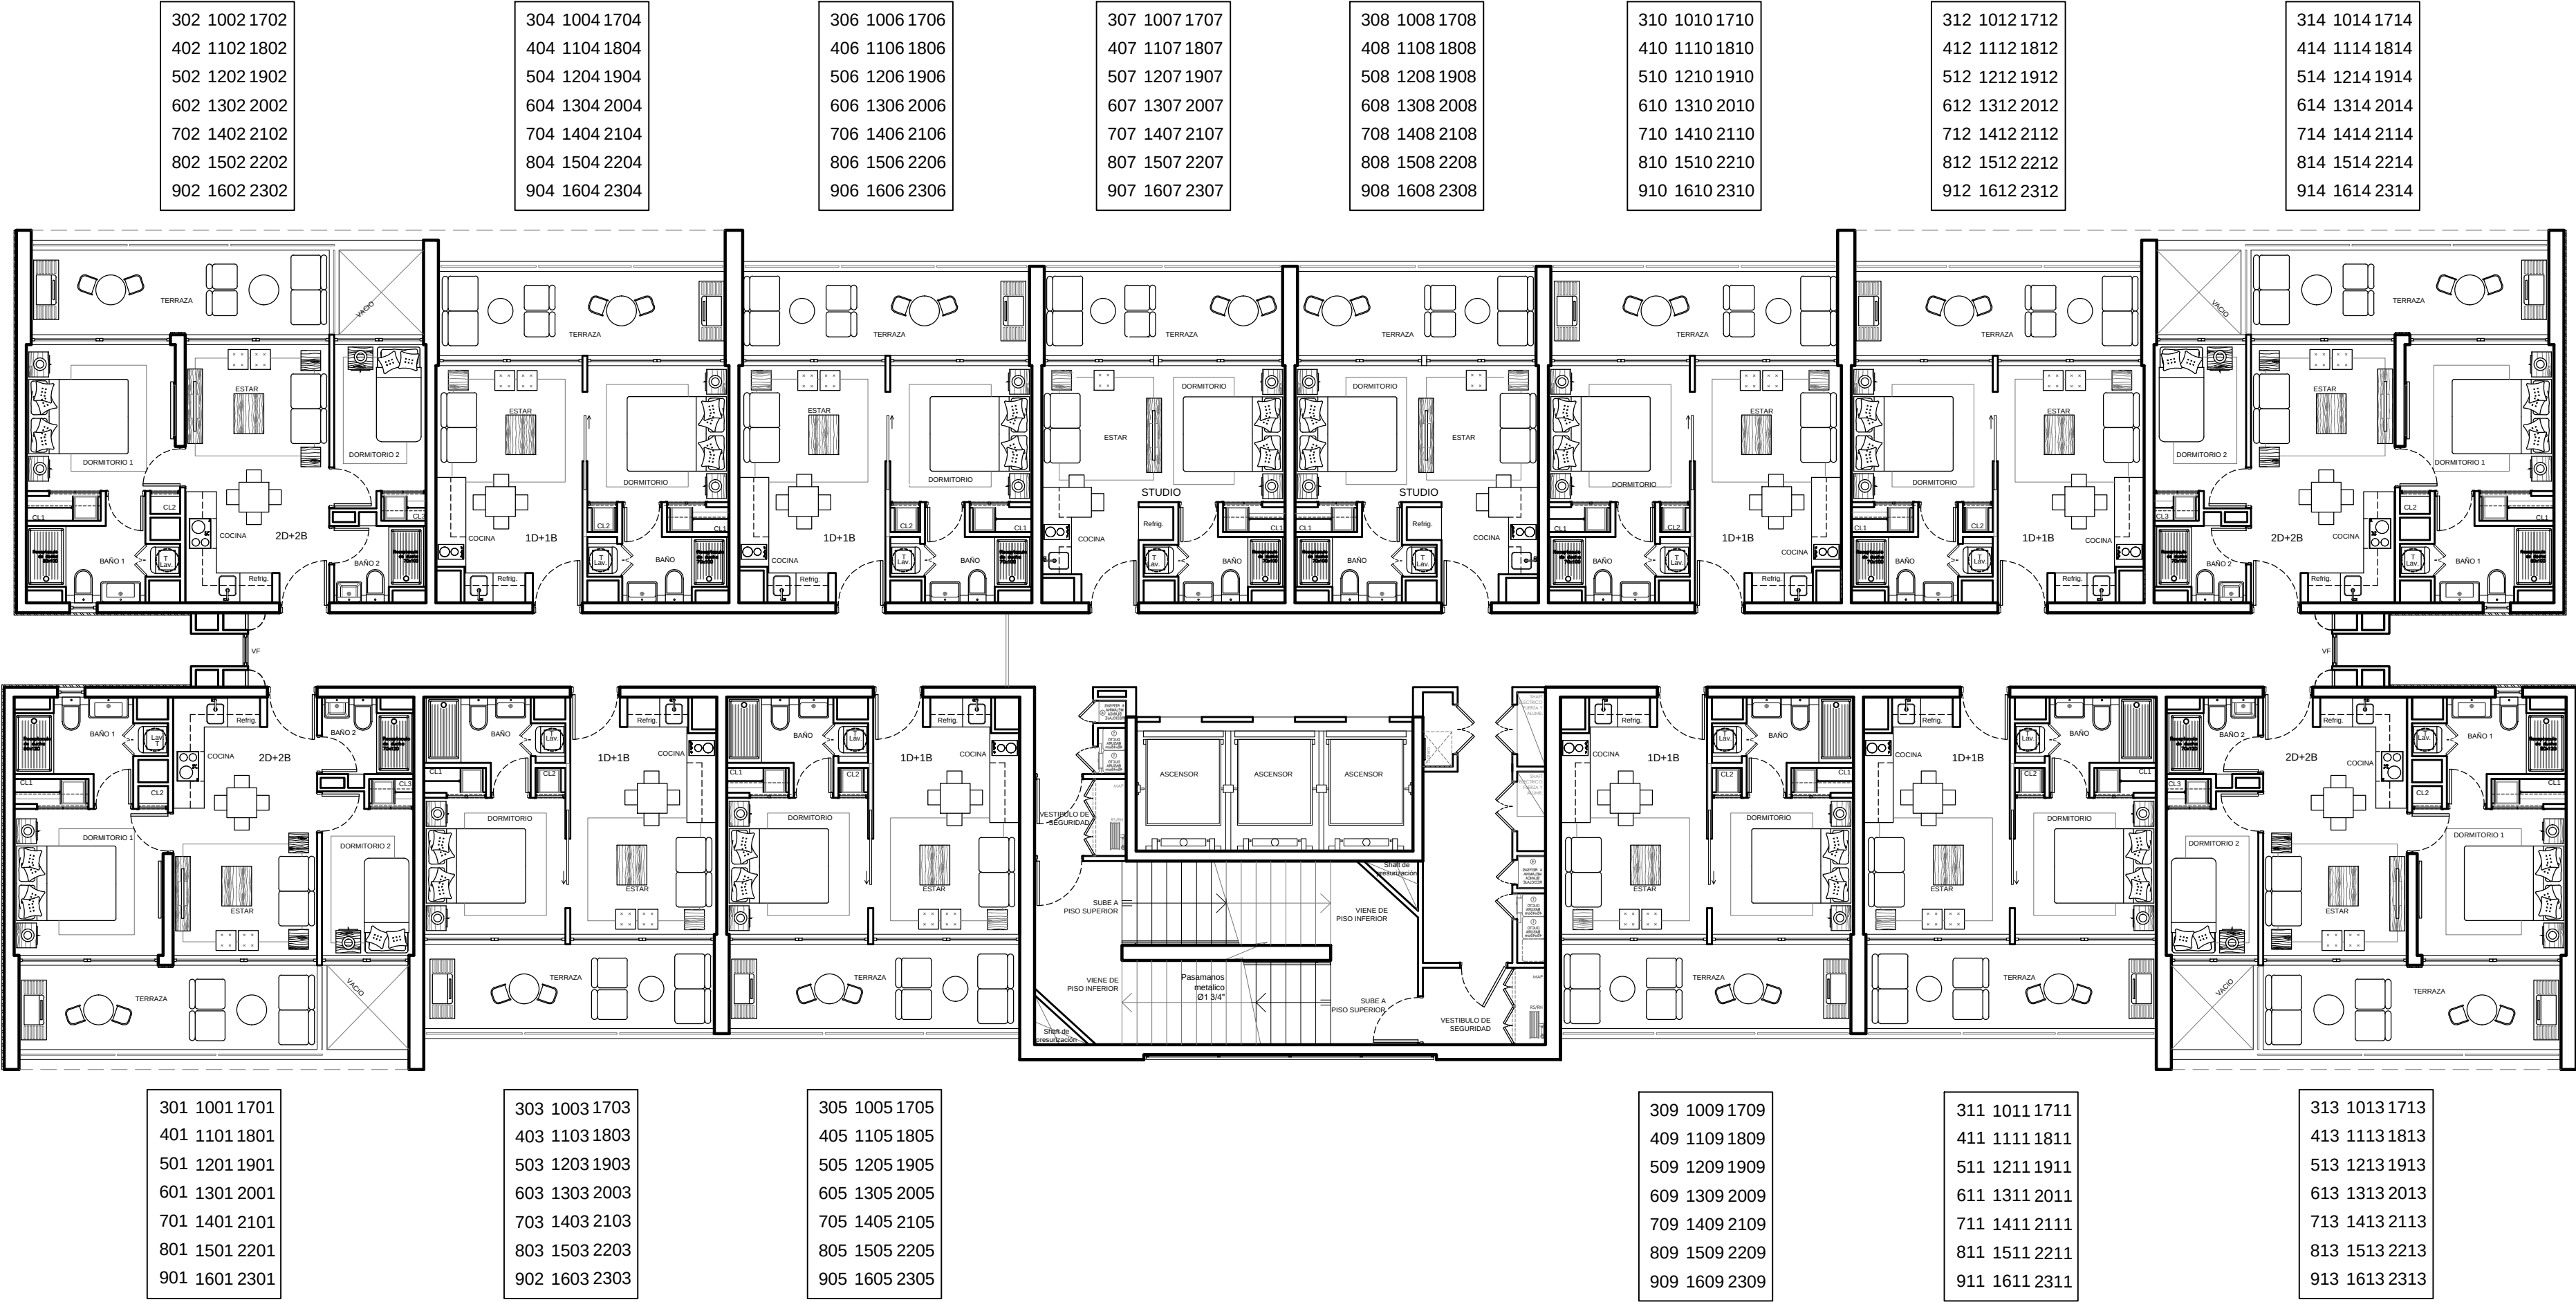

PISO 3° al 23°

[illegible]

PARKOL MACRENNIA

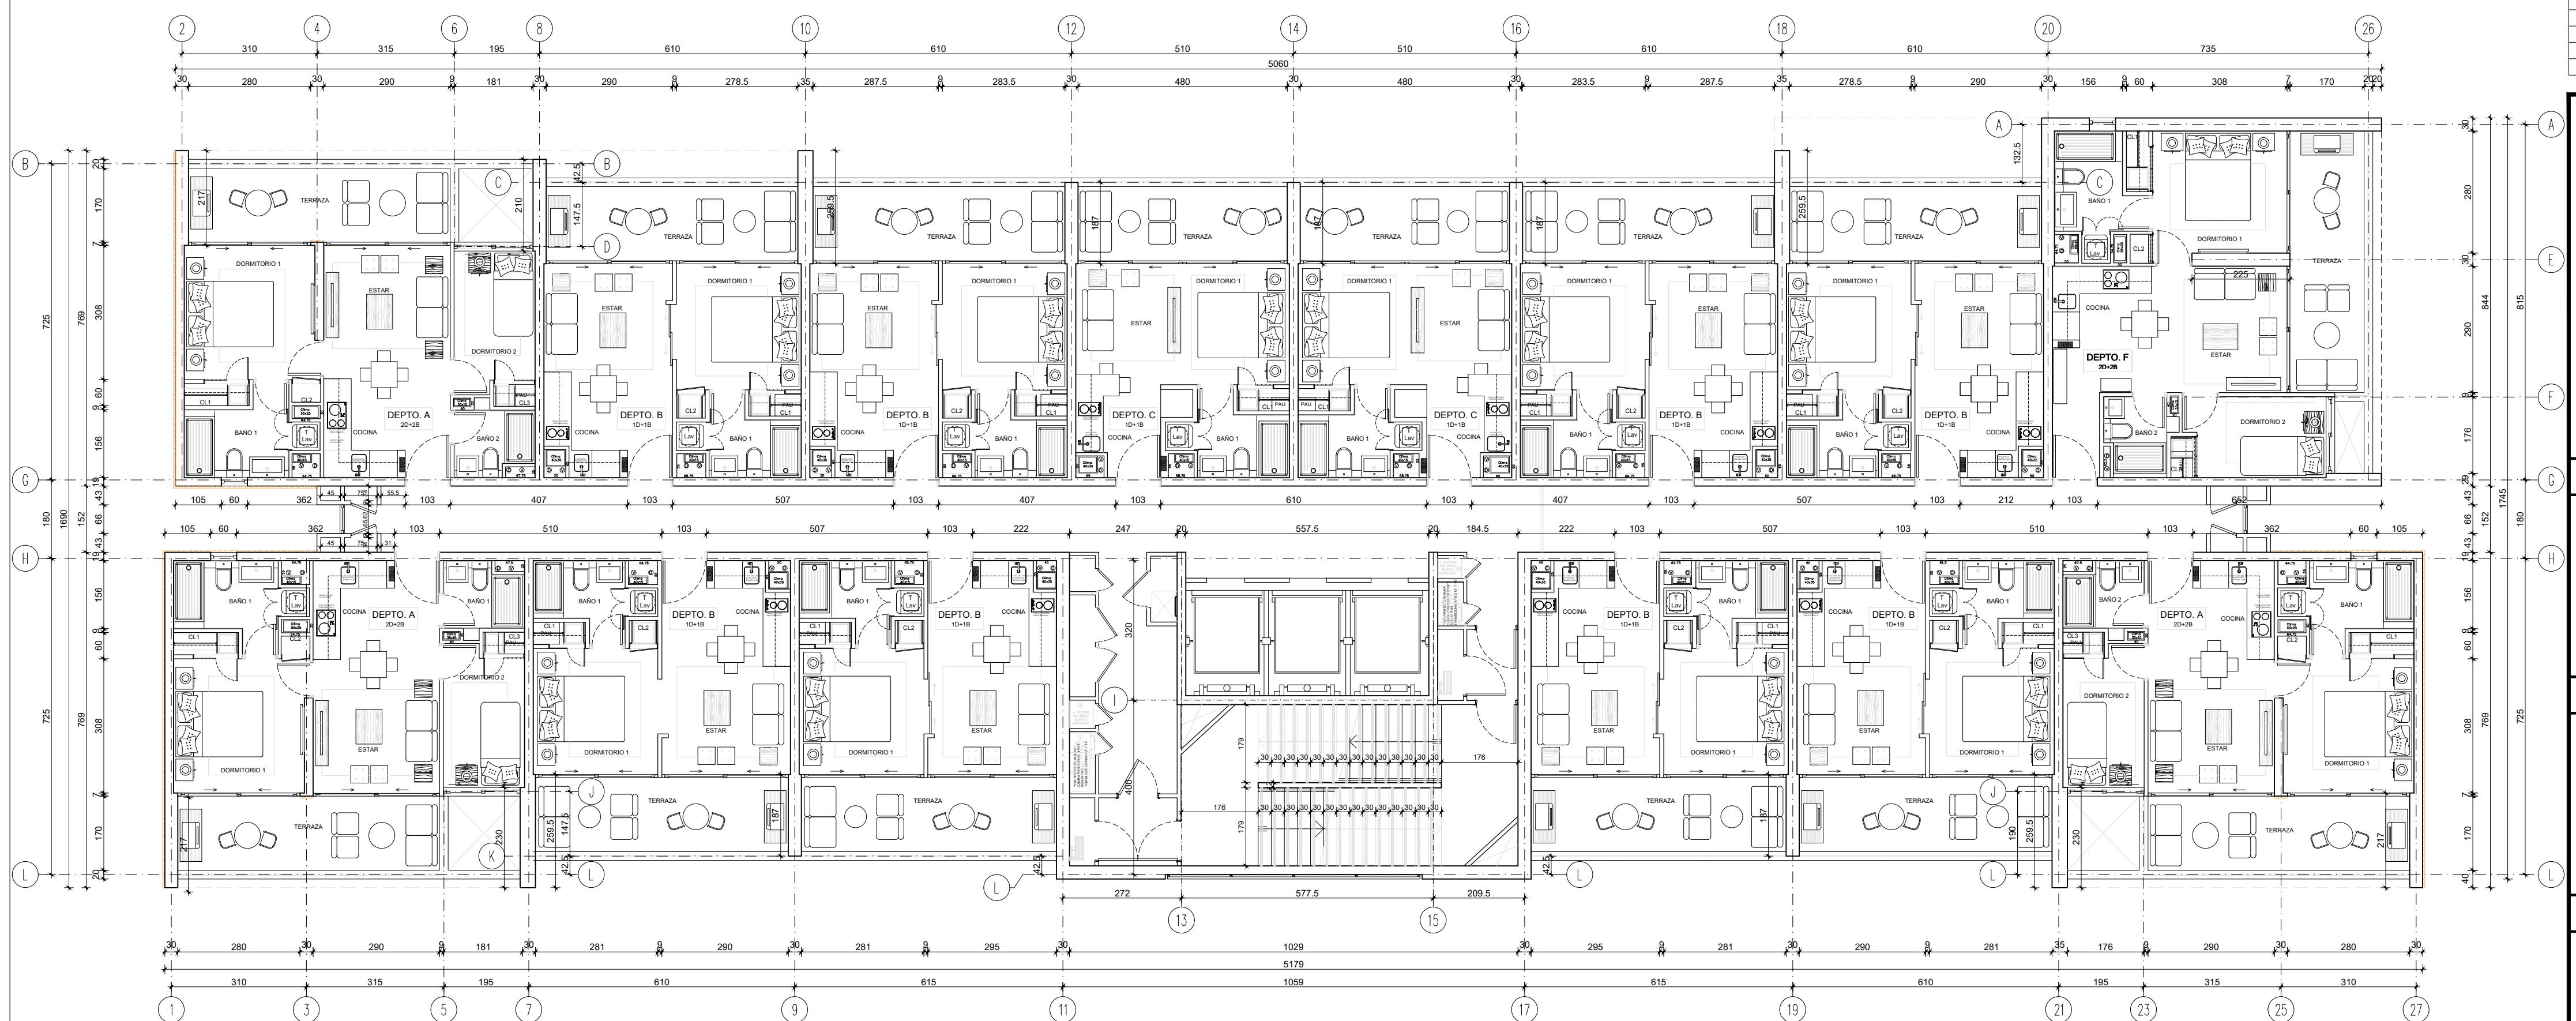

Planta 4° al 23° piso