



Proyecto Macul Oriente

Macul - Santiago

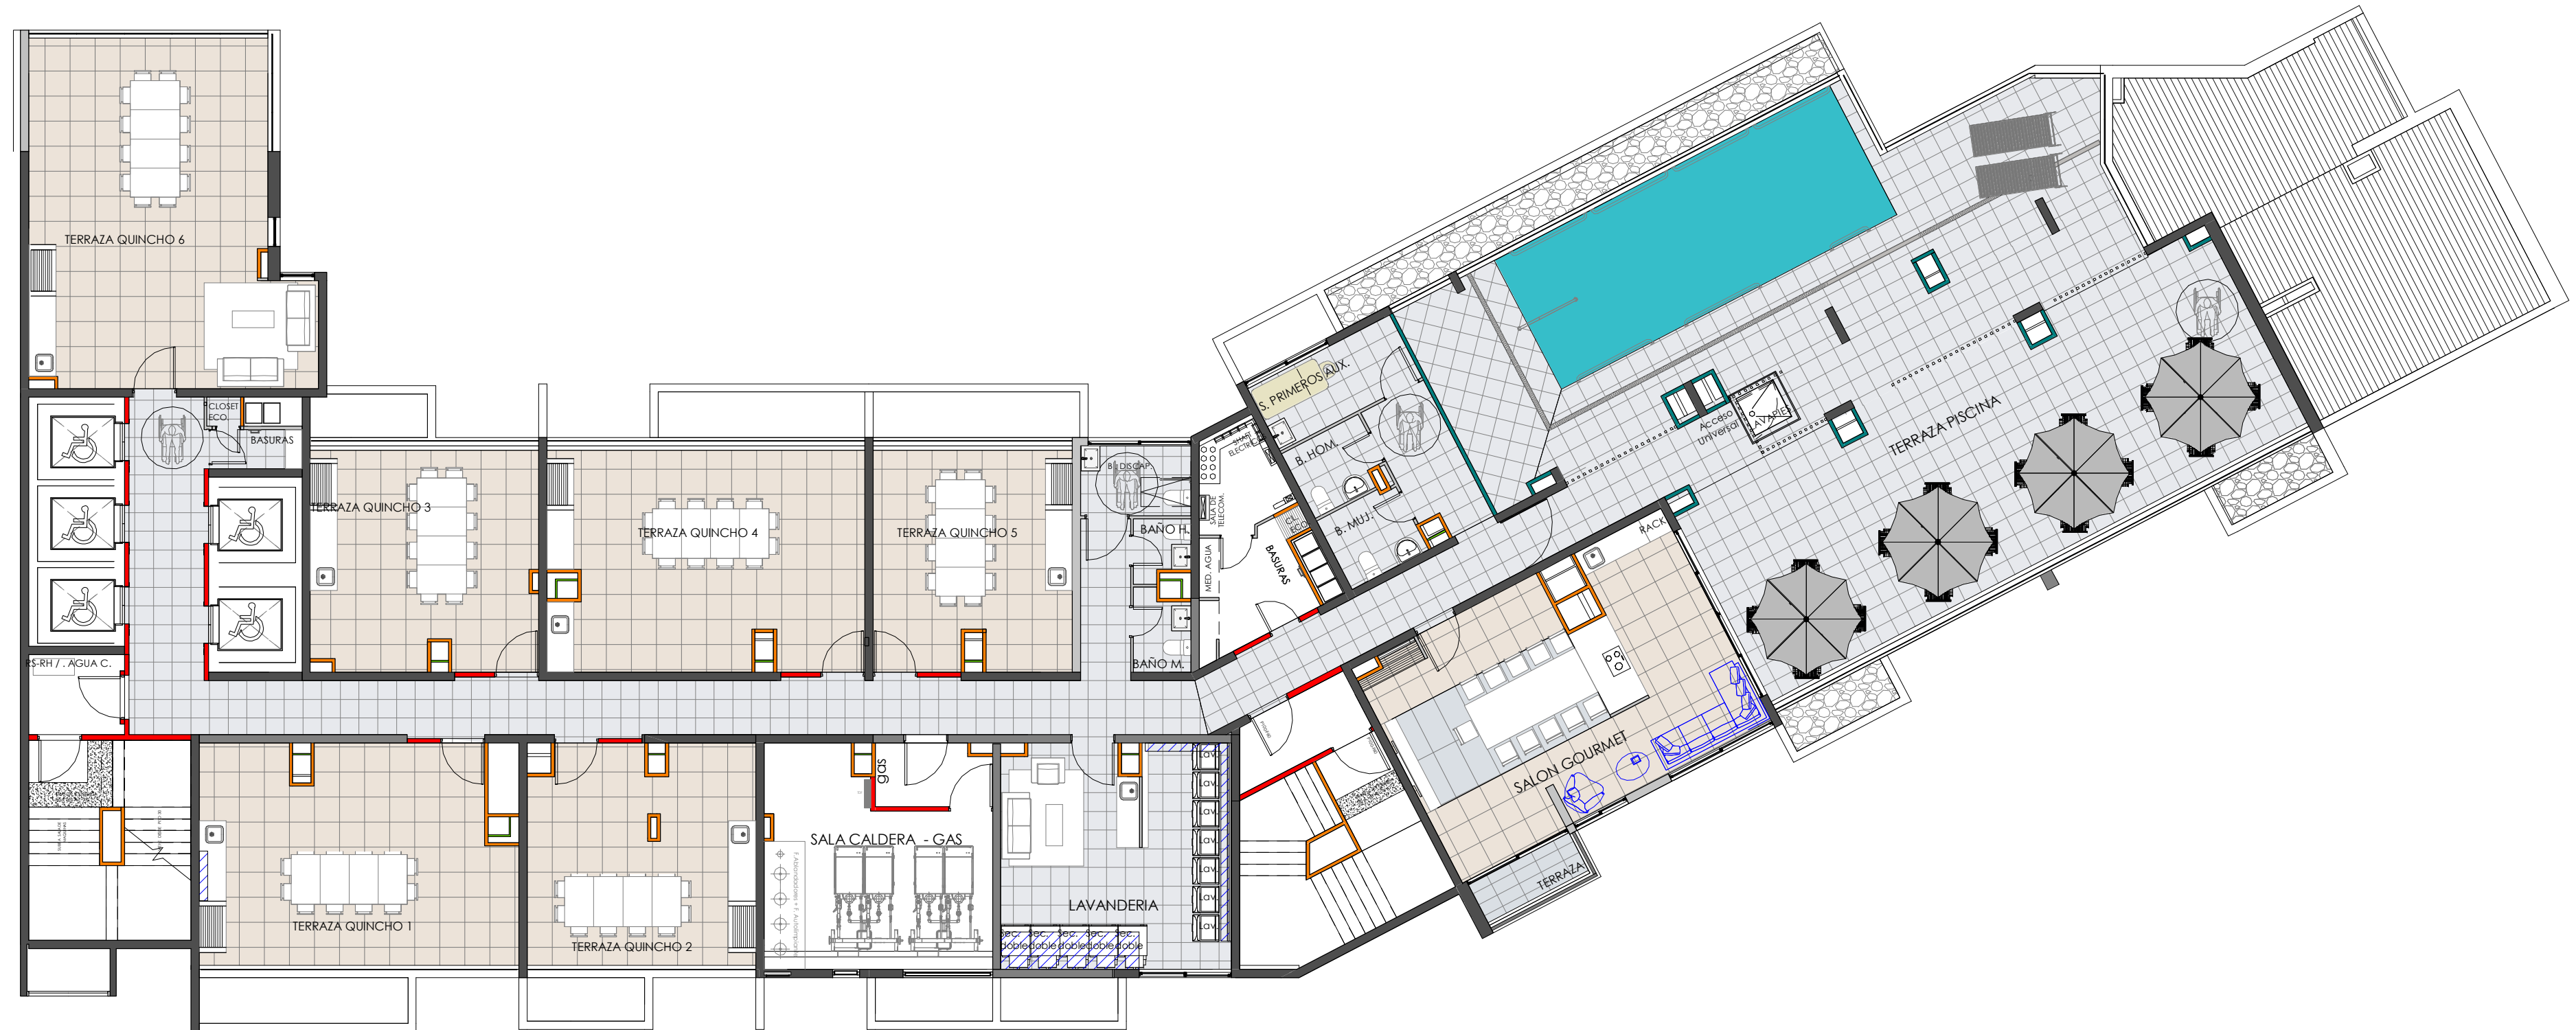

Las imágenes contenidas en este material son sólo ilustrativas, no constituyendo una representación exacta de la realidad. Las características del proyecto pueden sufrir variaciones durante su desarrollo sin previo aviso. Lo anterior se informa en virtud de lo señalado en la Ley 19.472. Metrajes son referenciales y están sujetos a confirmación y disponibilidad.

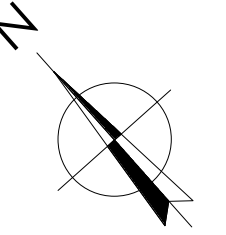

COPAHUE
INMOBILIARIA Y CONSTRUCTORA

PLANTA PISO 31 - EDIF. 1

V12

Escala 1 : 125
30-08-2024



quiroz • puelma
ARQUITECTOS


Macul - Santiago



QP
uiroz · puelma
RQUITECTOS

Proyecto Macul Oriente

Macul - Santiago

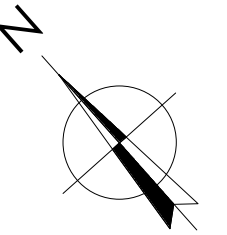

Las imágenes contenidas en este material son solo ilustrativas, no constituyendo una representación exacta de la realidad. Las características del proyecto pueden sufrir variaciones durante su desarrollo sin previo aviso. Lo anterior se informa en virtud de lo señalado en la Ley 19.472. Metrajes son referenciales y están sujetos a confirmación y disponibilidad.



COPAHUE
INMOBILIARIA Y CONSTRUCTORA

PLANTAS PISOS 8 al 29 - EDIF.1


V10

Escala 1 : 125
30-08-2024

QUIROZ • PUELMA
ARQUITECTOS

Proyecto Macul Oriente


Macul - Santiago

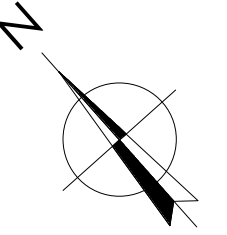

Las imágenes contenidas en este material son solo ilustrativas, no constituyendo una representación exacta de la realidad. Las características del proyecto pueden sufrir variaciones durante su desarrollo sin previo aviso. Lo anterior se informa en virtud de lo señalado en la Ley 19.472. Medirajes son referenciales y están sujetos a confirmación y disponibilidad.

Proyecto Macul Oriente

Macul - Santiago

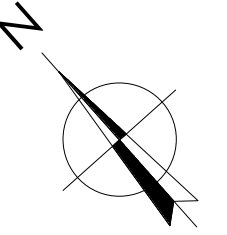

CUBIERTA TECNICA EQUIPOS

Las imágenes contenidas en este material son solo ilustrativas, no constituyendo una representación exacta de la realidad. Las características del proyecto pueden sufrir variaciones durante su desarrollo sin previo aviso. Lo anterior se informa en virtud de lo señalado en la Ley 19.472. Medirajes son referenciales y están sujetos a confirmación y disponibilidad.



COPAHUE
INMOBILIARIA Y CONSTRUCTORA

PLANTA PISO 3 - EDIFICIO 1


V08

Escala 1 : 125
30-08-2024

quiroz • puelma
ARQUITECTOS

Proyecto Macul Oriente

Macul - Santiago

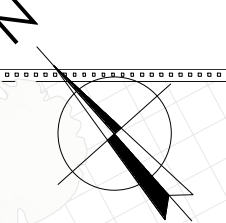


Las imágenes contenidas en este material son sólo ilustrativas, no constituyendo una representación exacta de la realidad. Las características del proyecto pueden sufrir variaciones durante su desarrollo sin previo aviso. Lo anterior se informa en virtud de lo señalado en la Ley 19.472. Medidas son referenciales y están sujetos a confirmación y disponibilidad.


Proyecto Macul Oriente

Macul - Santiago

PR-X
NR-1 587,35 / NIVEL ARQ. ±000.0

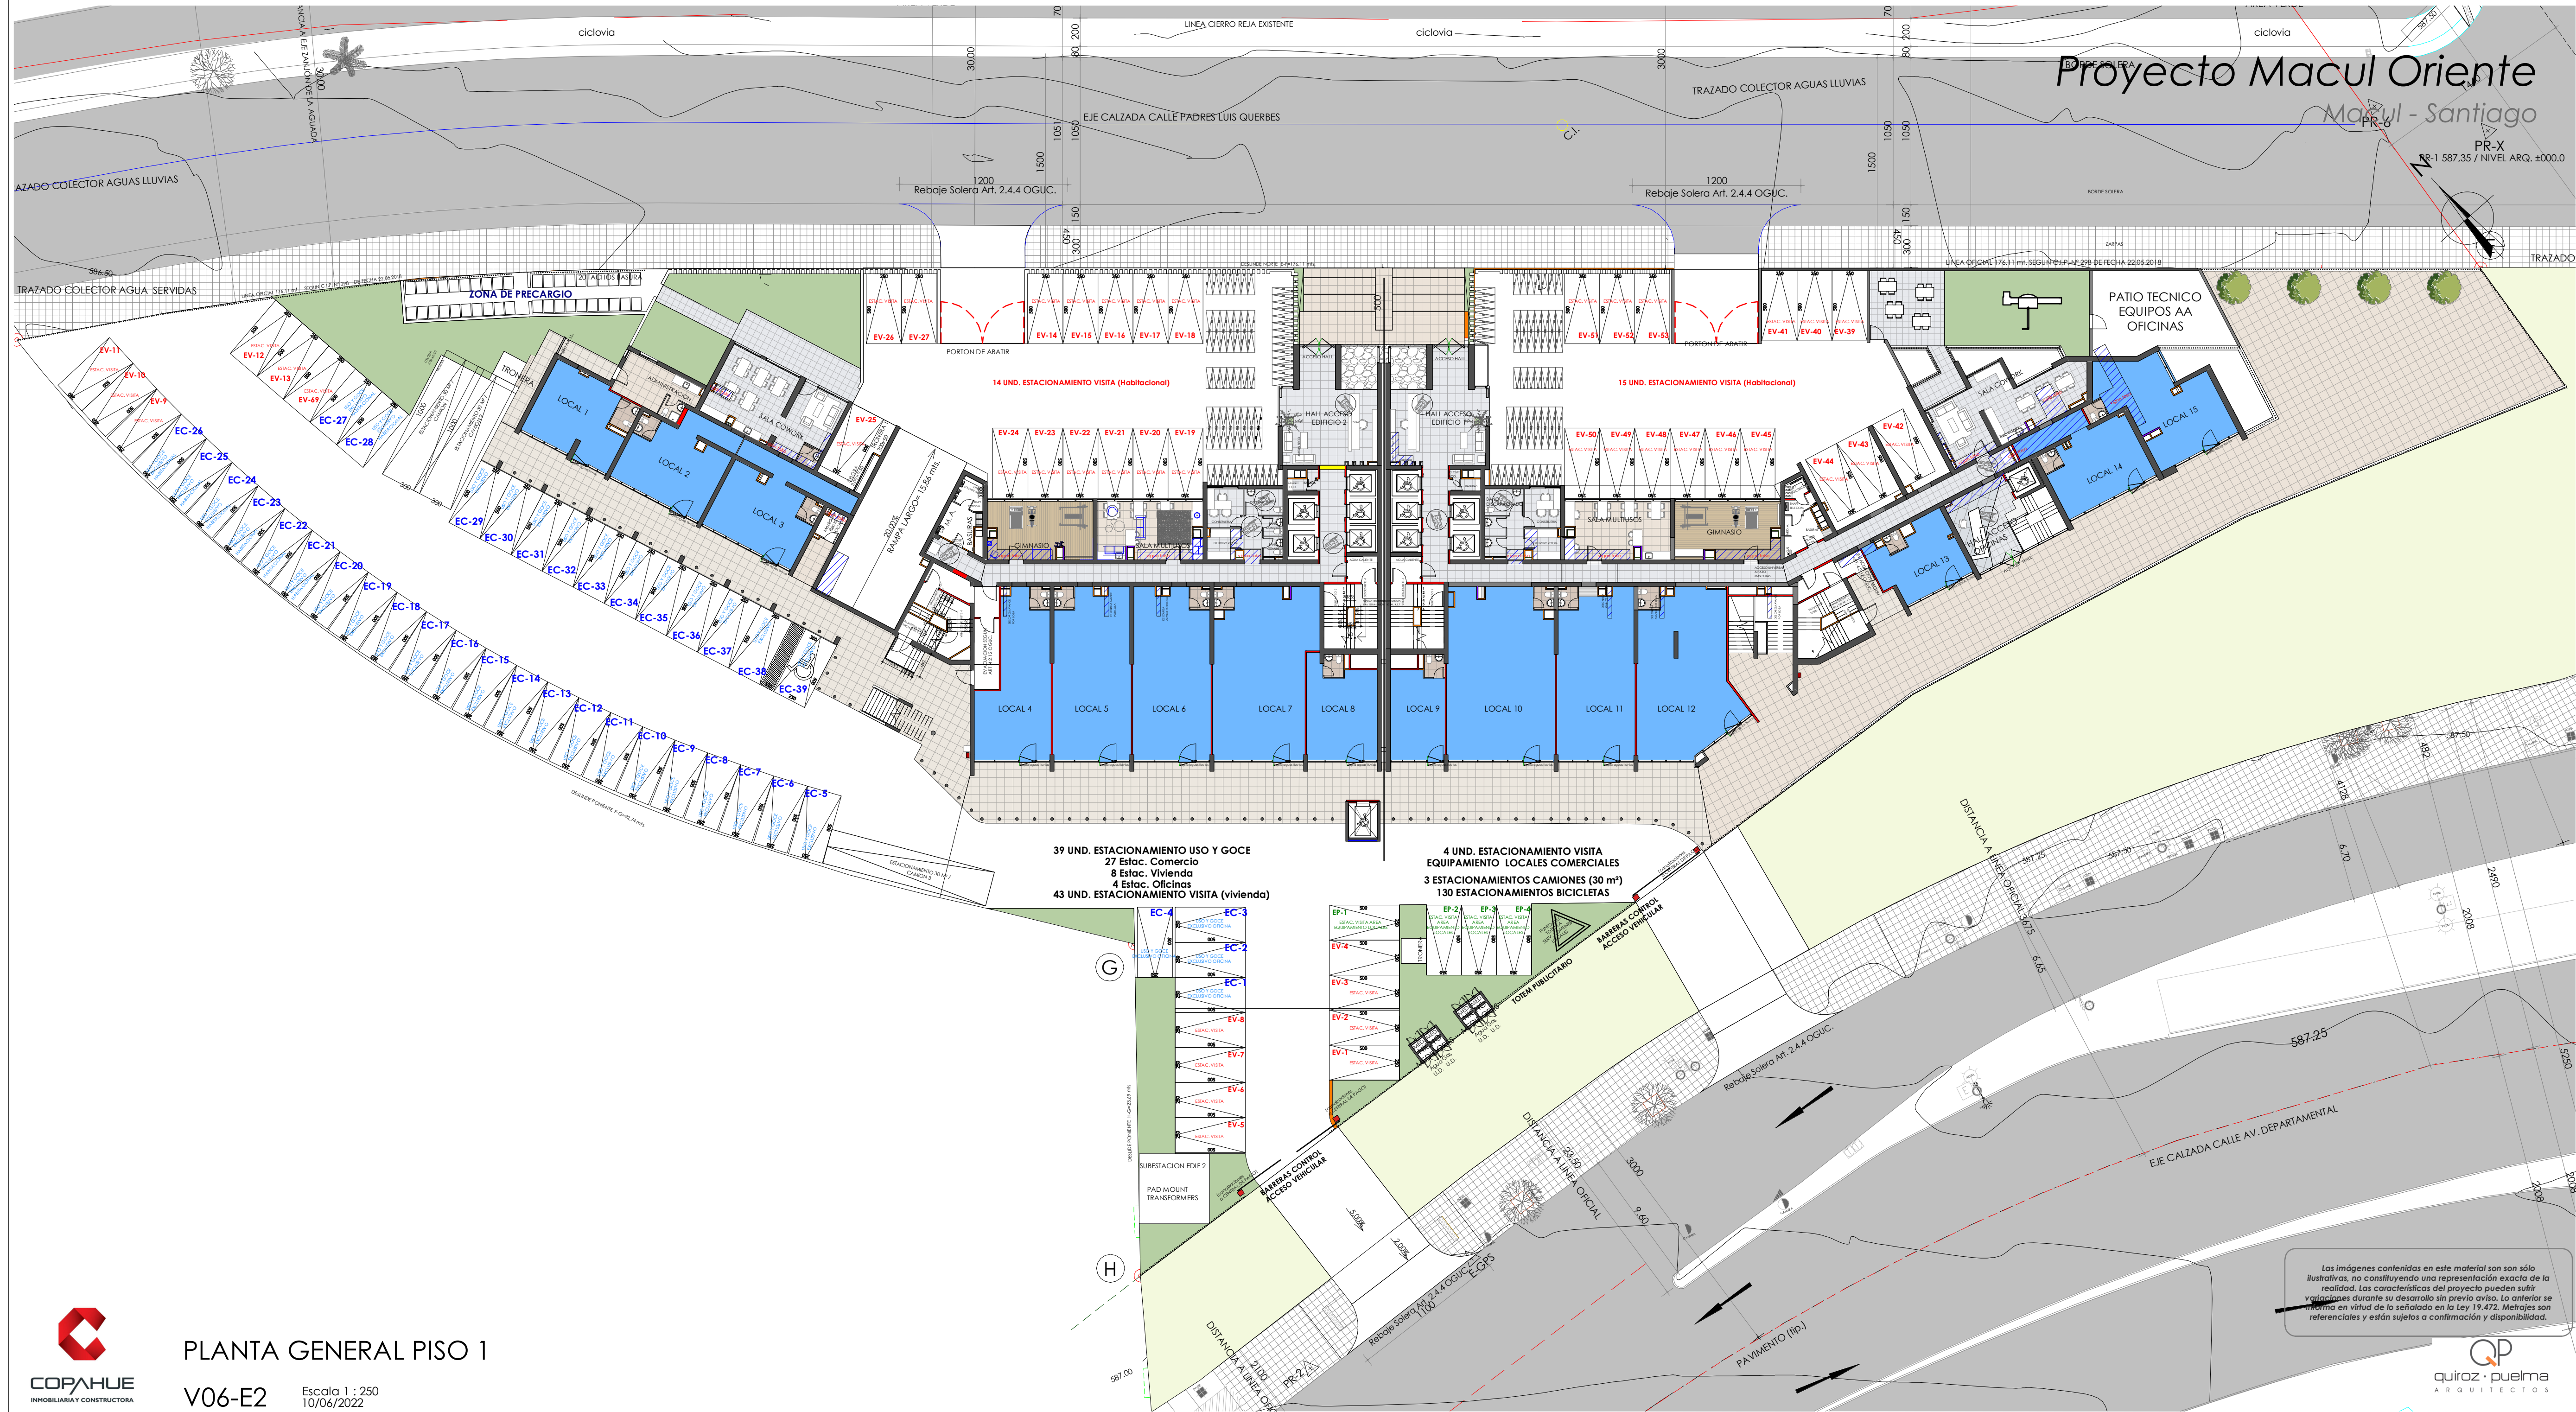

Las imágenes contenidas en este material son solo ilustrativas, no constituyendo una representación exacta de la realidad. Las características del proyecto pueden sufrir variaciones durante su desarrollo sin previo aviso. Lo anterior se informa en virtud de lo señalado en la Ley 19.472. Medirajes son referenciales y están sujetos a confirmación y disponibilidad.

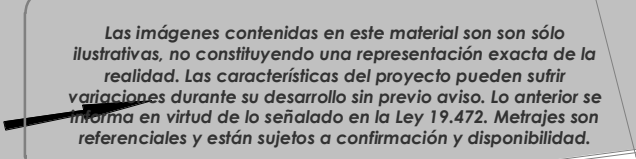


Proyecto Macul Oriente

Macul - Santiago



Las imágenes contenidas en este material son solo ilustrativas, no constituyendo una representación exacta de la realidad. Las características del proyecto pueden sufrir variaciones durante su desarrollo sin previo aviso. Lo anterior se informa en virtud de lo señalado en la Ley 19.472. Medidas son referenciales y están sujetos a confirmación y disponibilidad.

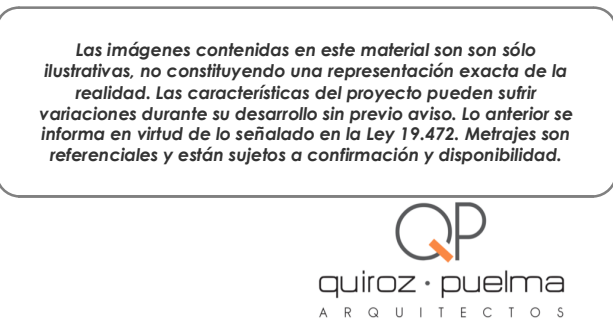

Proyecto Macul Oriente

Macul - Santiago



Las imágenes contenidas en este material son solo ilustrativas, no constituyendo una representación exacta de la realidad. Las características del proyecto pueden sufrir variaciones durante su desarrollo sin previo aviso. Lo anterior se informa en virtud de lo señalado en la Ley 19.472. Metrajes son referenciales y están sujetos a confirmación y disponibilidad.

Proyecto Macul Oriente

Macul - Santiago

