


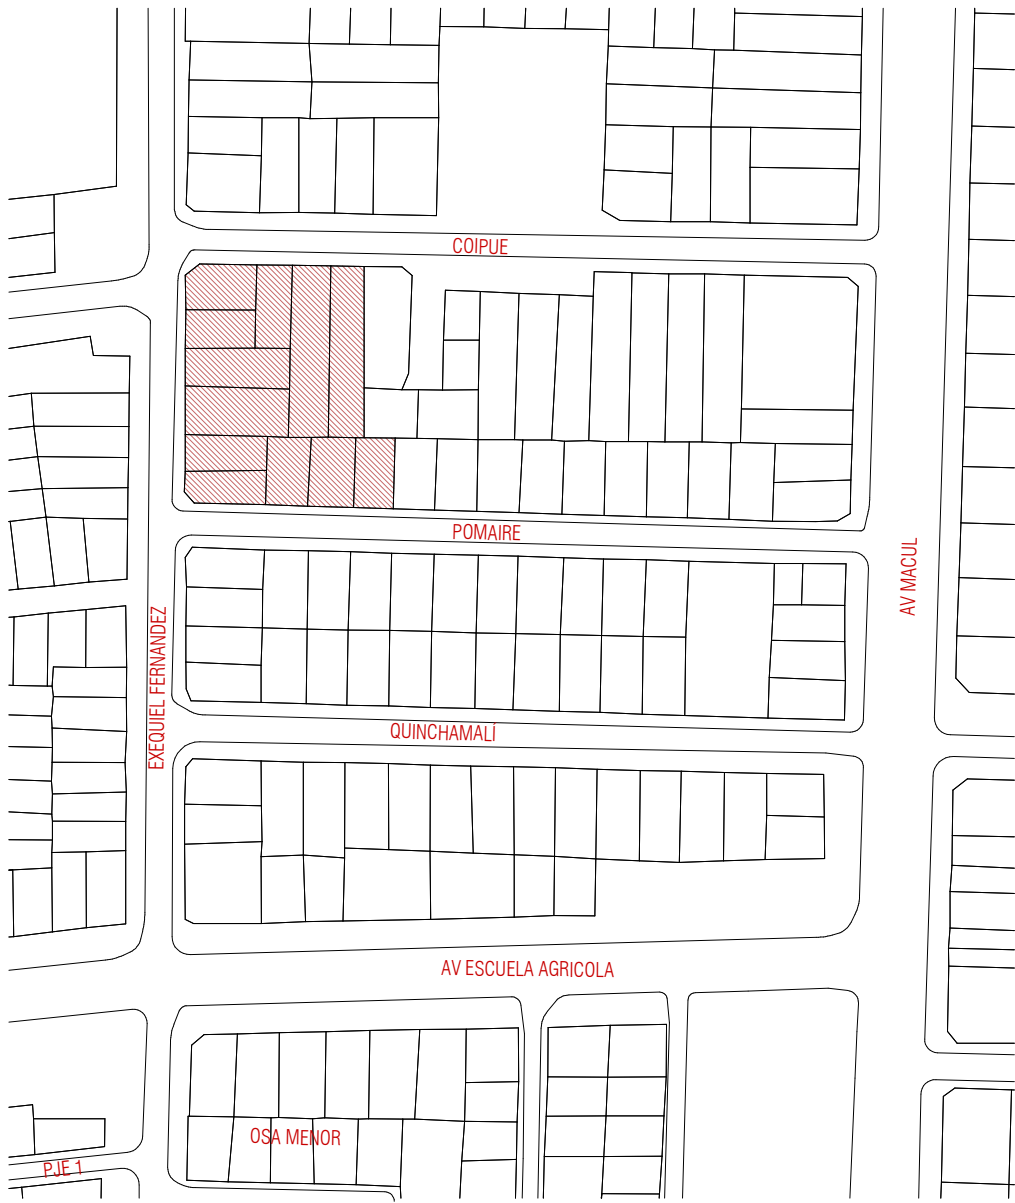

UBICACIÓN
1 : 2000


RASANTES

RASANTE	NIVEL TERRENO NATURAL	ALTURA EDIFICACIÓN	DISTANCIAMIENTO
R1	+563.16 MSLM	+48.20 m	20.31 m
R2	+563.75 MSLM	+20.91 m	4.48 m
R3	+563.32 MSLM	+45.76 m	20 m
R4	+563.60 MSLM	+33.26 m	14.93 m
R5	+563.30 MSLM	+45.76 m	14 m
R6	+563.10 MSLM	+48.20 m	17.3 m

*Distancias entre rasantes basadas en la altura referida por puntos geodésicos.

DISTANCIAMIENTOS = 1/5 ALTURA

PISO	ALTURA REFERIDA	DISTANCIAMIENTO
PISO 1	+48.20 m	+48.20 m
PISO 9	+20.91 m	+4.48 m
PISO 10-14	+33.26 m	+14.93 m
CUBIERTA	+49.36 m	+10.00 m

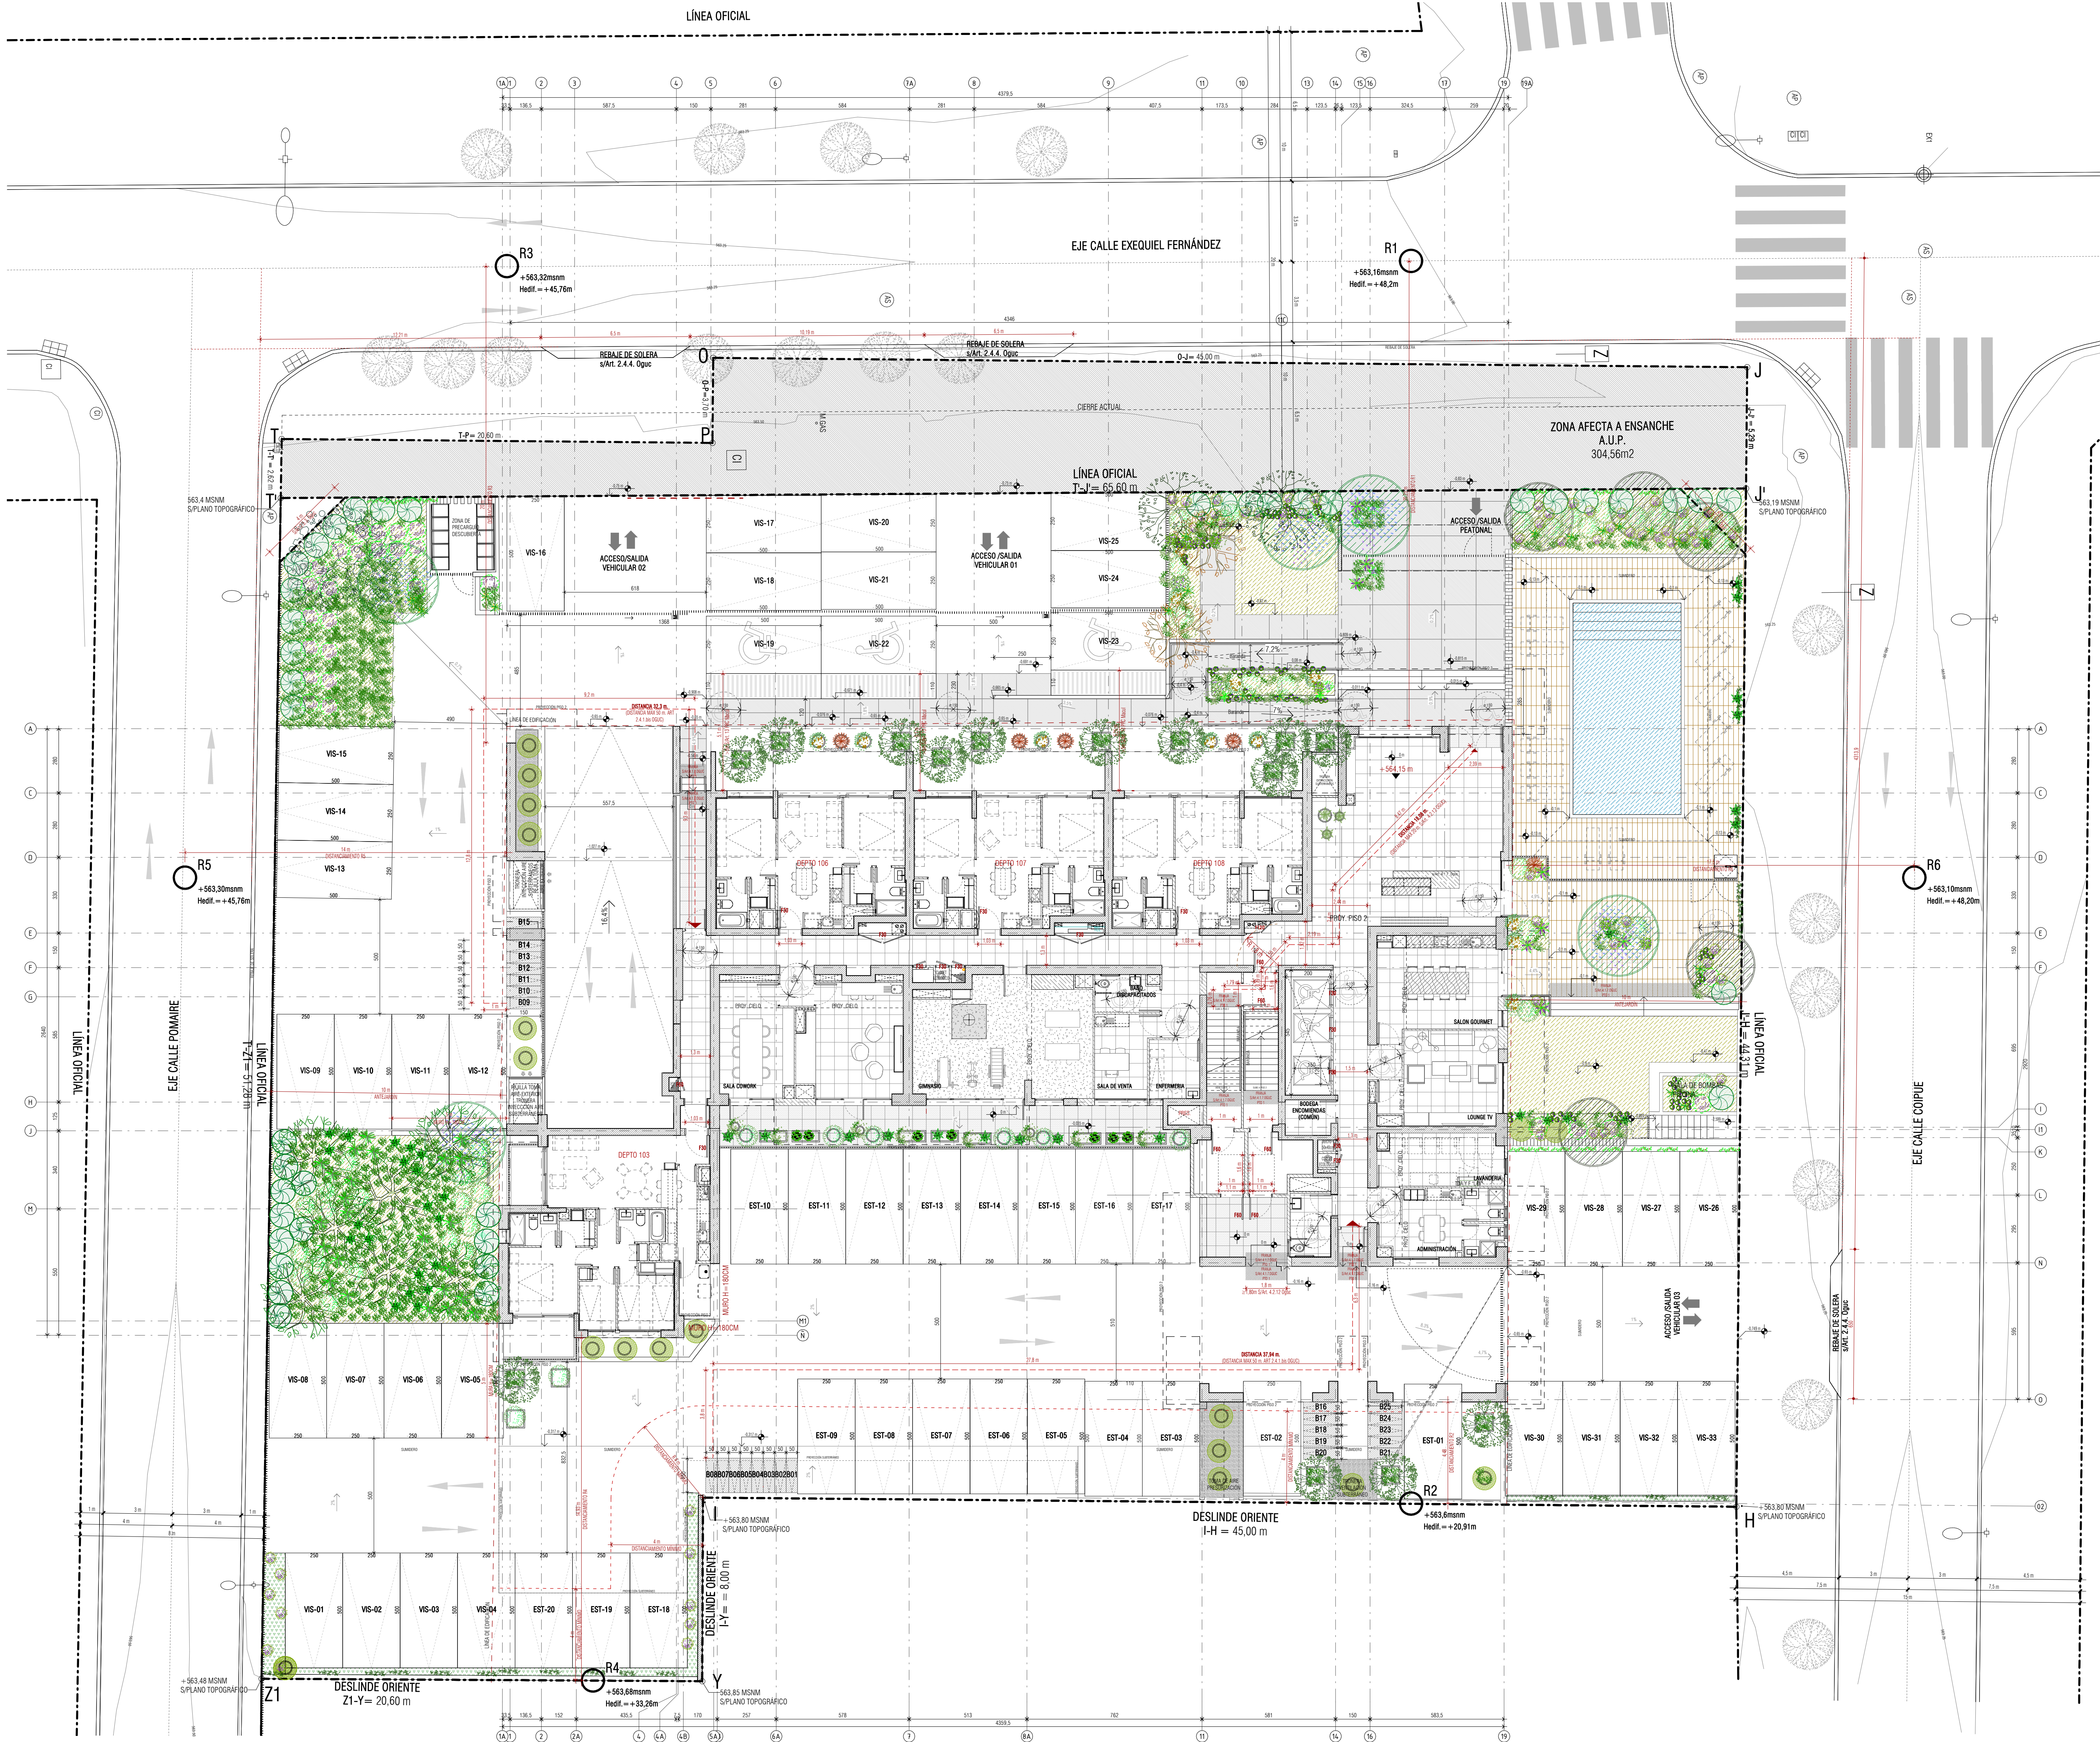

PLANO APTO PARA
CONSTRUCCIÓN

FAD
ARQUITECTURA Y DISEÑO

AVDA. PRESIDENTE BIECO 5561, PISO 6
LAS CONDES
REGION METROPOLITANA, CHILE

PROYECTO
EDIFICIO
ECO QUILIN II

DIRECCIÓN
CALLE EXEQUIEL FERNÁNDEZ
3774

ARQUITECTO
SERGIO QUINTANA
RUT 10.278.656-4
ARQUITECTO PROYECTISTA
MARIA CASTRILLÓN

PROPIETARIO
COIPIUE SPA.
RUT 76.969.393-9

REPRESENTANTE LEGAL
ALFREDO PALOMAR
RUT 24.136.827-0

GABRIELA DEL BOSCO
RUT 14.601.805-K

DRAWING TITLE
EMPLAZAMIENTO Y
UBICACIÓN

DIBUJO	MCU	REVISO	Checker
FECHA	11/2021	REVISIÓN	0
ESCALA			

As indicated

DRAWING NUMBER

A001