
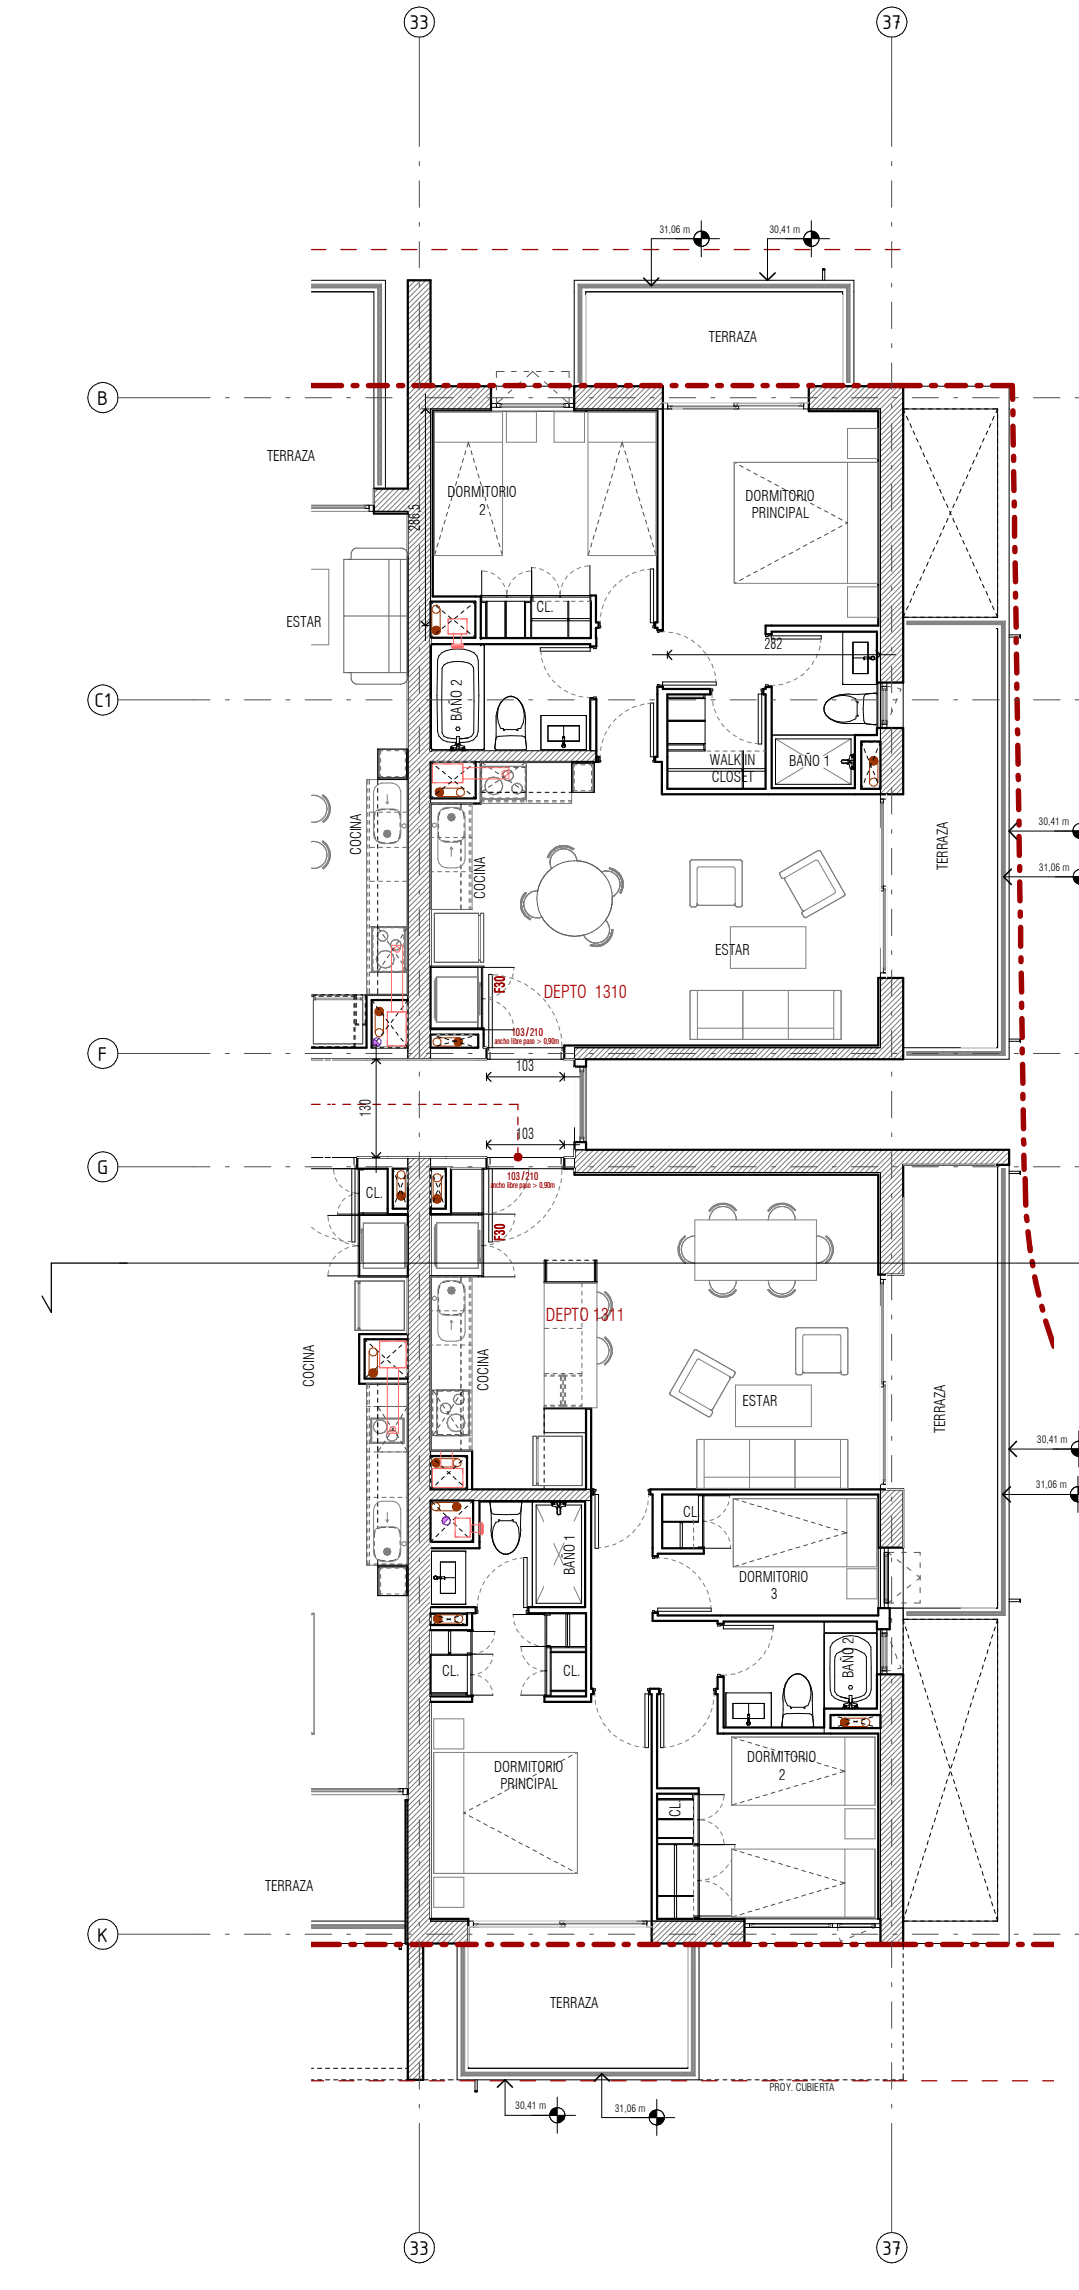


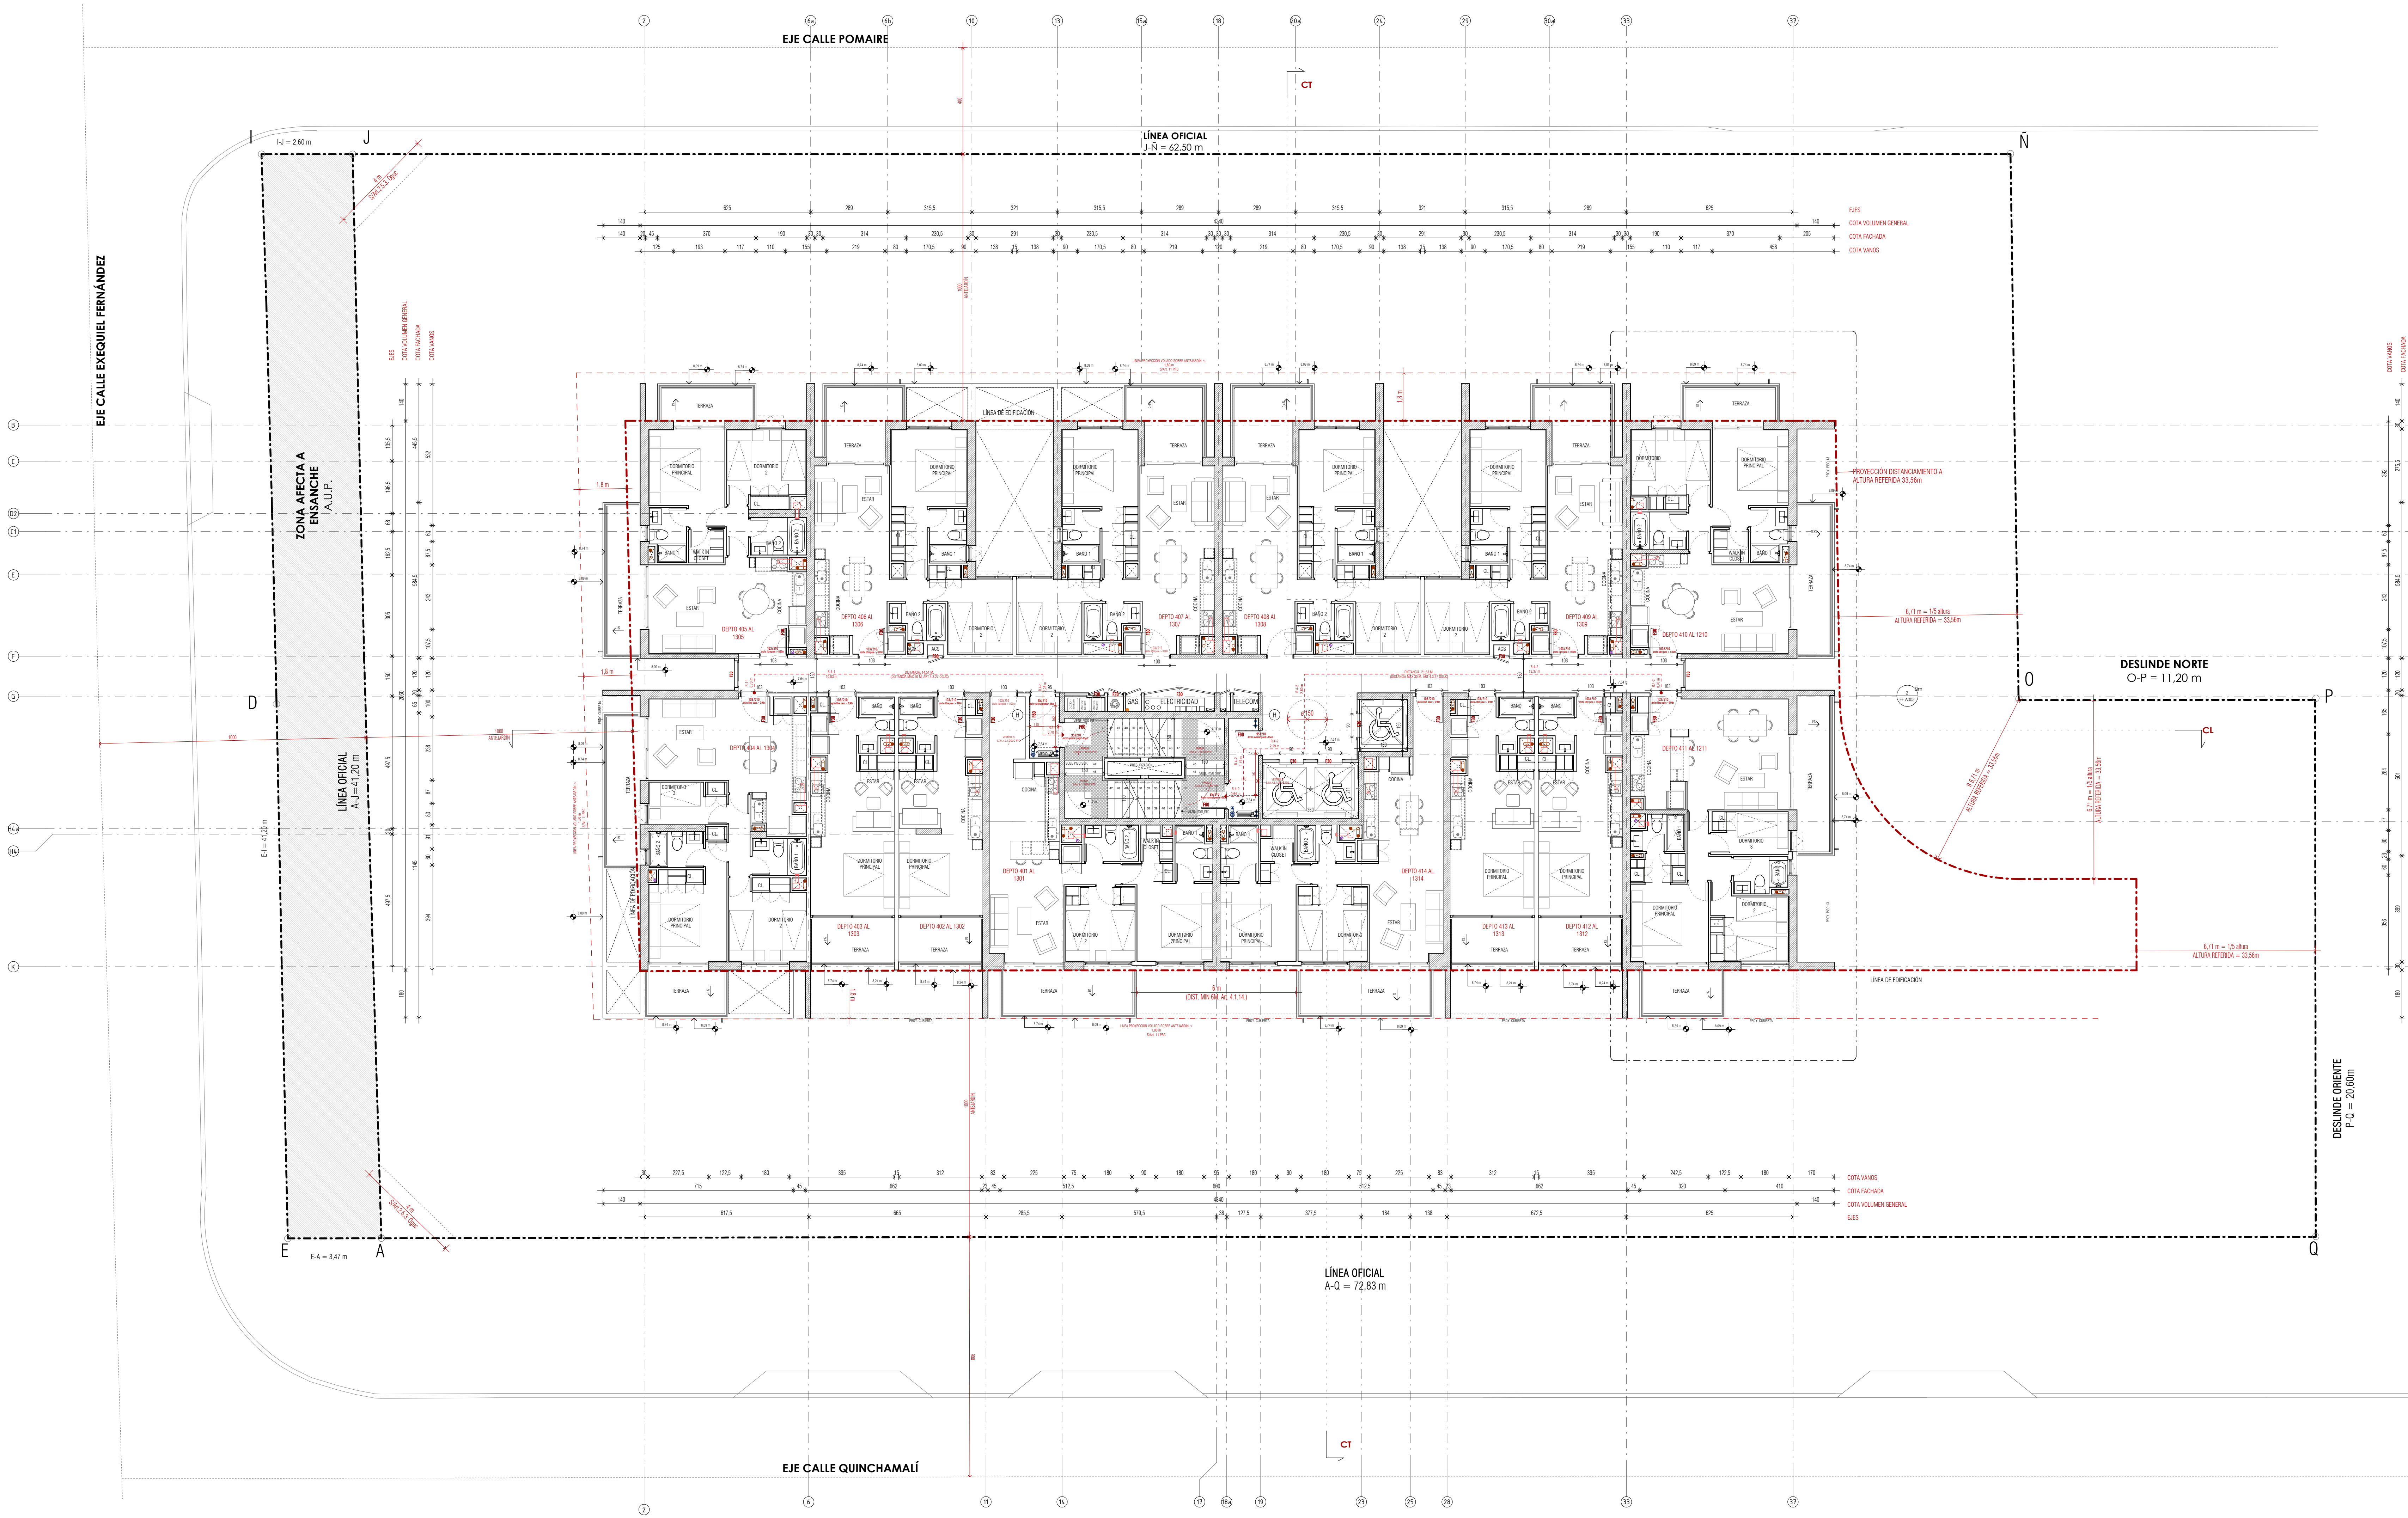

ARQUITECTURA GENERAL - PISO TIPO (PISOS DE 4 AL 13)
1 : 100

ARQUITECTURA GENERAL - ELEVACIÓN PISO 13
1 : 100

PLANO APTO PARA CONSTRUCCIÓN

FAD

ARQUITECTURA Y DISEÑO
AVDA. PRESIDENTE BIECO 5561, PISO 6
LAS CONDES
REGION METROPOLITANA, CHILE

PROYECTO
EDIFICIO
EXEQUIEL FERNÁNDEZ

DIRECCIÓN
CALLE EXEQUIEL FERNÁNDEZ
3858

ARQUITECTO
SERGIO QUINTANA
RUT 10.278.565-4
ARQUITECTO PROYECTISTA
MARIA CASTRILLÓN

PROPIETARIO
EXEQUIEL FERNÁNDEZ SPA.
RUT 76.888.173-1
REPRESENTANTE LEGAL
ALFREDO PALOMINO
RUT 24.136.827-0
GABRIELA DEL BOSCO
RUT 14.601.805-K

TÍTULO
PLANTA GENERAL-PISO TIPO
(4-12) (PISO 13)

DIBUJO
MCV
FECHA
4.10.2021
ESCALA
1:100

REVISOR
0
REVISIÓN
0
NORTE
P

Checker

N° LÁMINA
EF-A005