
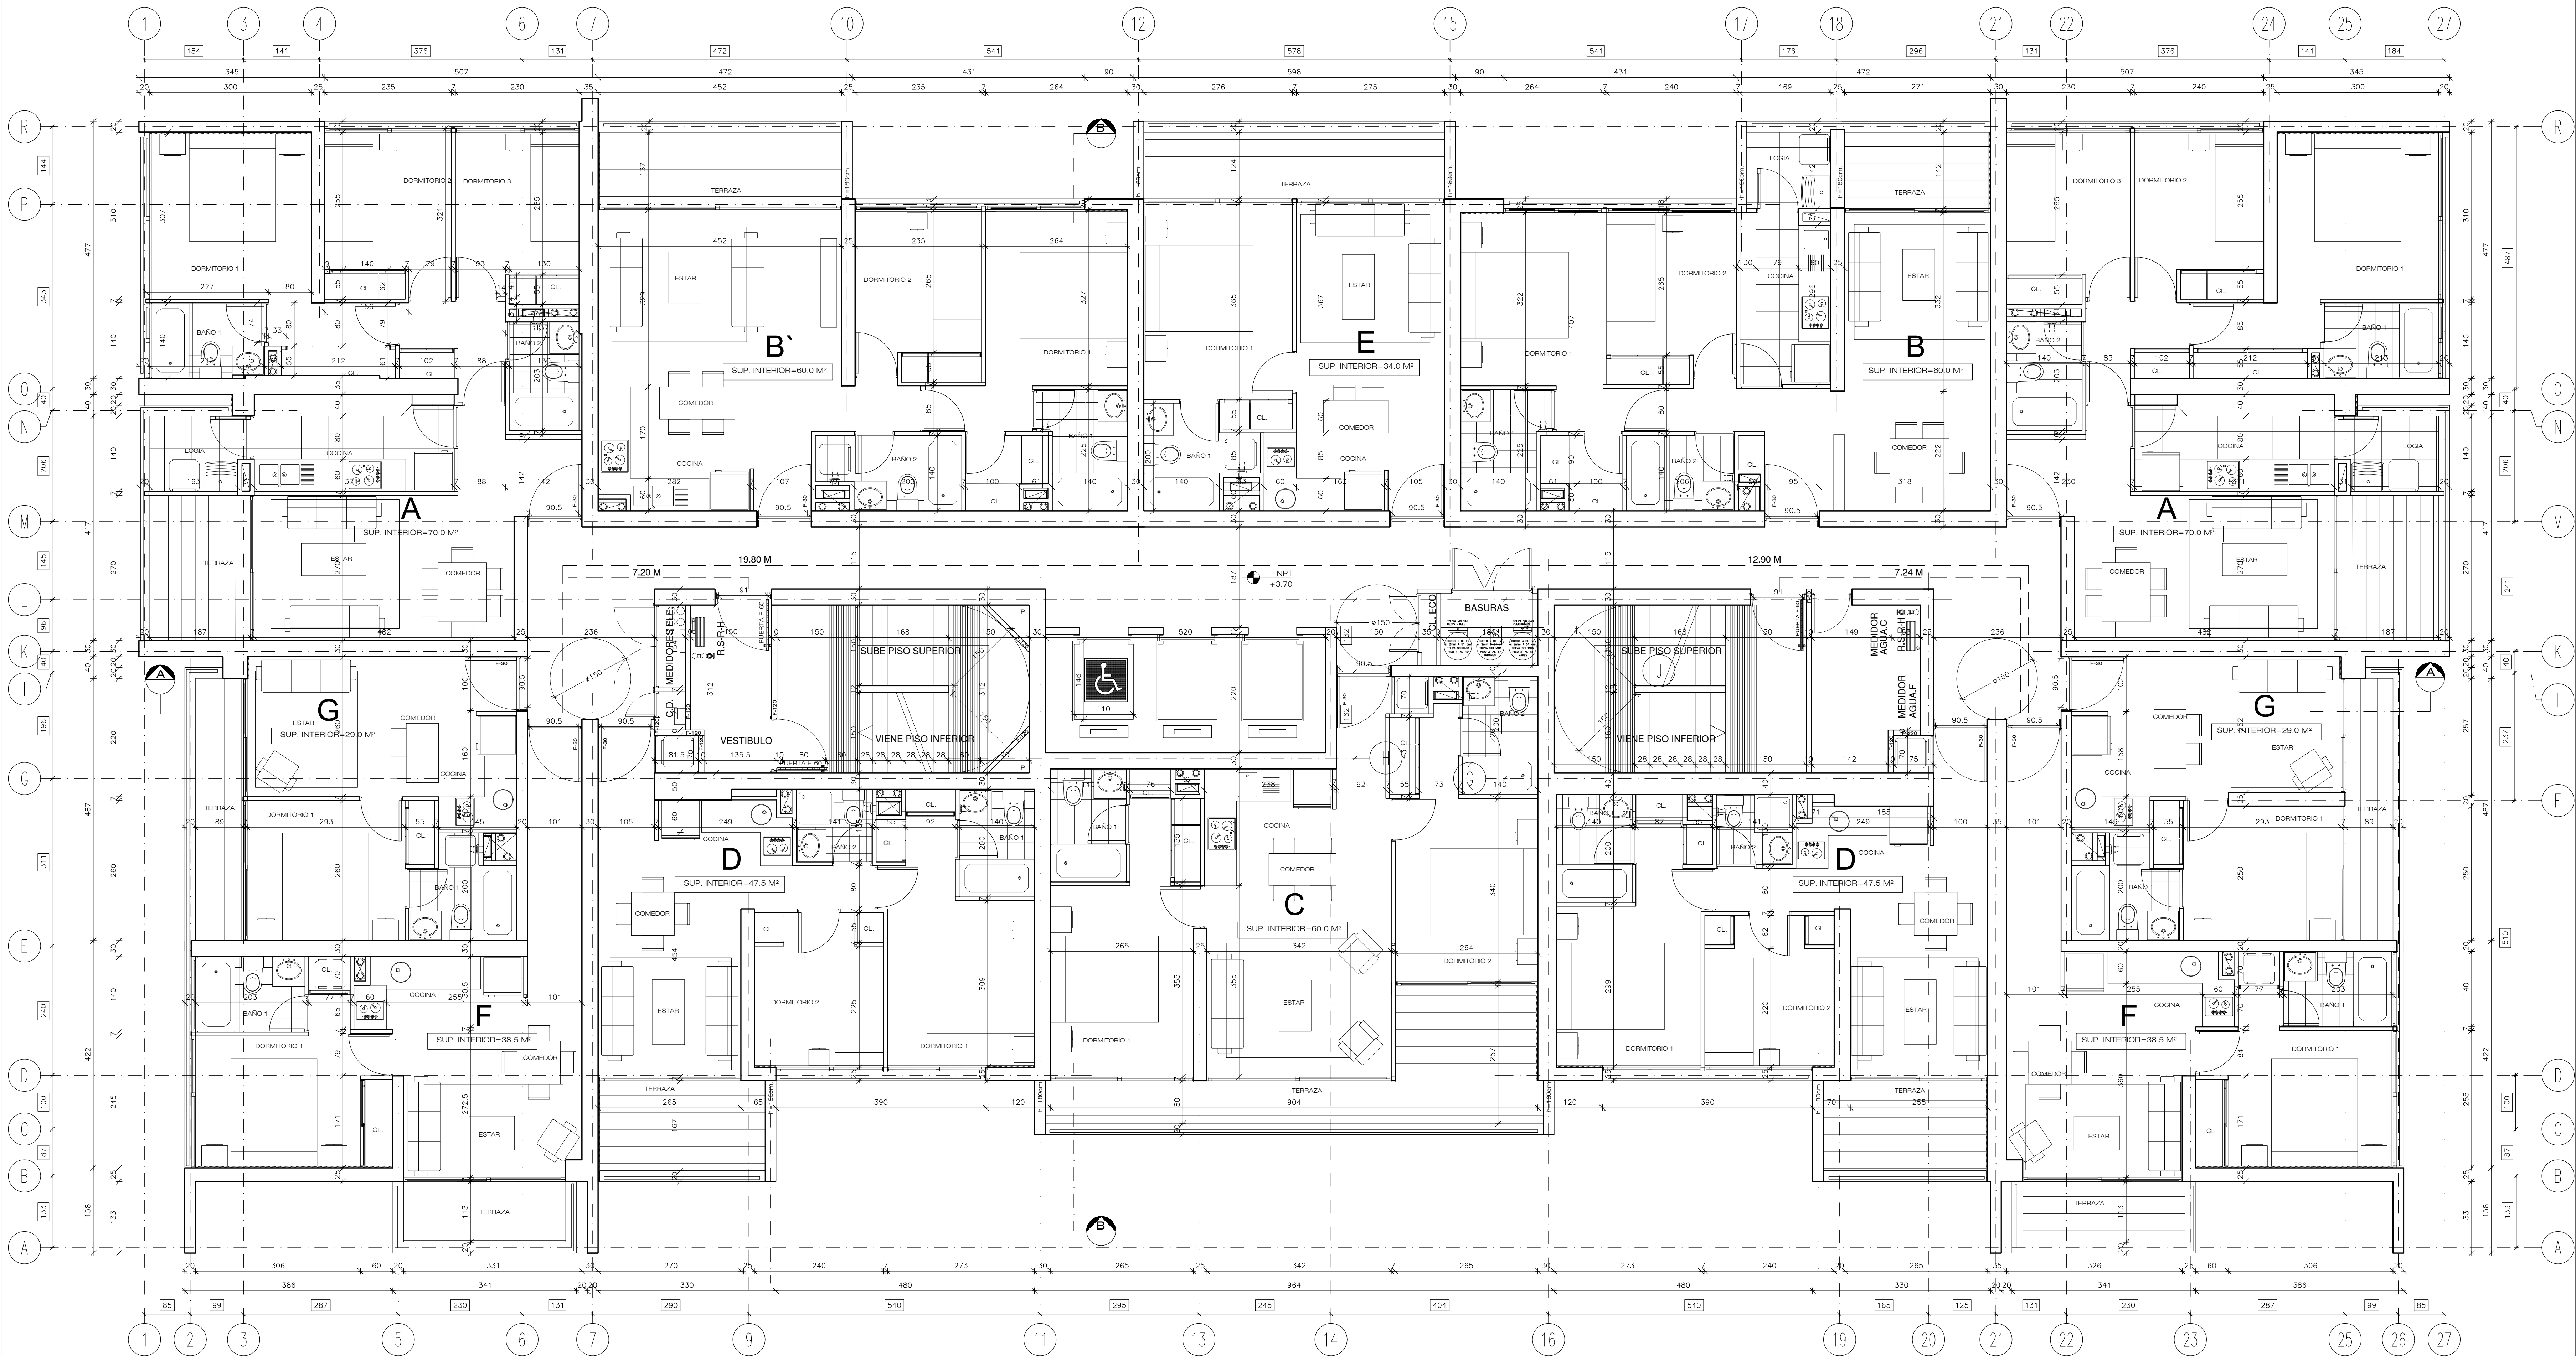


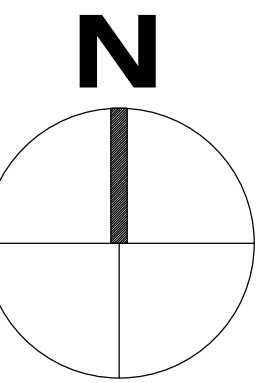

PLANTA PISO 2°

ESCALA: 1: 50

TODOS LOS NIVELES GRAFICADOS
ESTAN REFERENCIADO A LA COTA
TOPOGRAFICA +100.20 = COTA ±00

NOTA 1:
BAÑOS MEDITERRANEOS
CONTEMPLAN EXTRACCION FORZADA

PROYECTO
DON EXEQUIEL
MACUL

PLANTA PISO 2°

UBICACION:
EXEQUIEL FERNANDEZ 3000/3008, MACUL
KARDES/ELVAS 3000/3002-3046-3005-3060, MACUL

PROPIETARIO POR PODER:
INMOBILIARIA DON EXEQUIEL LTDA
RUT: 76.519.786-8

REP. LEGAL: JUAN PABLO VIAL RODRIGUEZ
RUT: 7.402.350-7

ARQUITECTOS:
SQUELLA ARQUITECTOS LTDA.
RUT: 76.368.260-1

ARQTO. RESPONSABLE: SEBASTIAN SQUELLA CORREA
RUT: 7.960.946-2


E-MAIL: squella@squellaarquitectos.cl
TEL: 2211 84 33 - 2342 82 76 **FAX:** 211 85 88
DIRECCION: ROSA O'HIGGINS N°229 - LAS CONDES

ARQUITECTO COLABORADOR: MAX RADATZ Y.
DIBUJO: M.R.Y. **REVISO:** S. SQUELLA C.
ARCHIVO: M06 PISOS 2 V06.dwg

VERSION	FECHA	MODIFICACIONES

VERSION: 5
FECHA: 25.07.2018
ESCALA: 1:125

M06

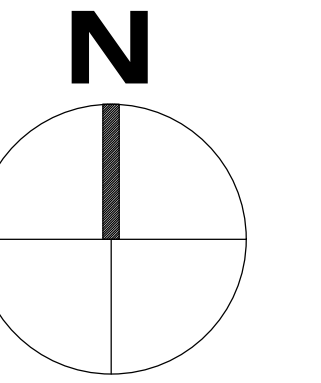

105



TODOS LOS NIVELES GRAFICADOS
ESTAN REFERENCIADO A LA COTA
TOPOGRAFICA +100.20 = **COTA ±00**



**PROYECTO
DON EXEQUIEL
MACUL**

PLANTA GENERAL 1º PISO

UBICACION:
EXEQUIEL FERNANDEZ 3090/3098, MACUL
MADRESELVA9 3020, 3022, 3045, 3055, 3060, MACUL

PROPIETARIO POR PODER:

INMOBILIARIA DON EXEQUIEL LTDA
RUT: 76.519.798-8

REP. LEGAL: JUAN PABLO VIAL RODRIGUEZ
RUT: 7.402.320-7

ARQUITECTOS:

SQUELLA ARQUITECTOS LTDA.
RUT: 76.386.280-1

ARQTO. RESPONSABLE: SEBASTIAN SQUELLA CORREA
RUT: 7.980.946-2

E-MAIL : squella@squellaarquitectos.com

TEL : 2211 84 33 - 2342 82 76 FAX : 211 85 98

DIRECCION : ROSA O'HIGGINS N°229 - LAS CONDES

ARQUITECTO COLABORADOR: MAX RADOATZ Y.


DIBUJO: M.R.Y. **REVISÓ:** S. SQUELLA C.


ARCHIVO: M04 PISO 1º VC6.dwg

[illegible]

VERSION: 5
FECHA : 30.10.2018
ESCALA: 1:50

M04

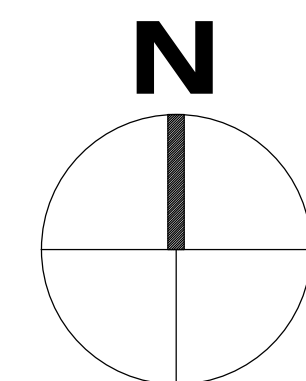

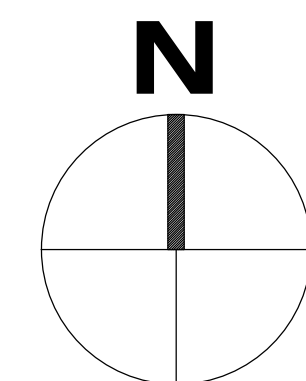


ESCALA: 1: 50


TODOS LOS NIVELES GRAFICADOS
ESTAN REFERENCIADO A LA COTA
TOPOGRAFICA +100.20 = **COTA ±00**

NOTA 1 :
BAÑOS MEDITERRANEOS
CONTEMPLAN EXTRACCION FORZADA

[illegible]

M11

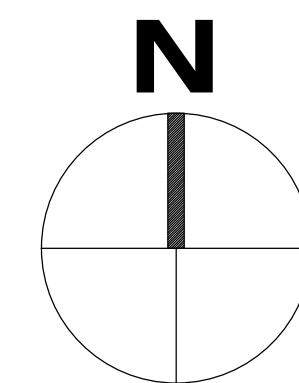
[illegible]

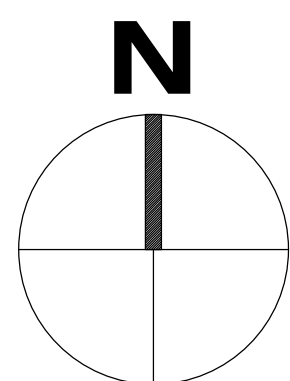

ESCALA: 1: 50

NOTA 1 :
BAÑOS MEDITERRANEOS
CONTEMPLAN EXTRACCION FORZADA

M09

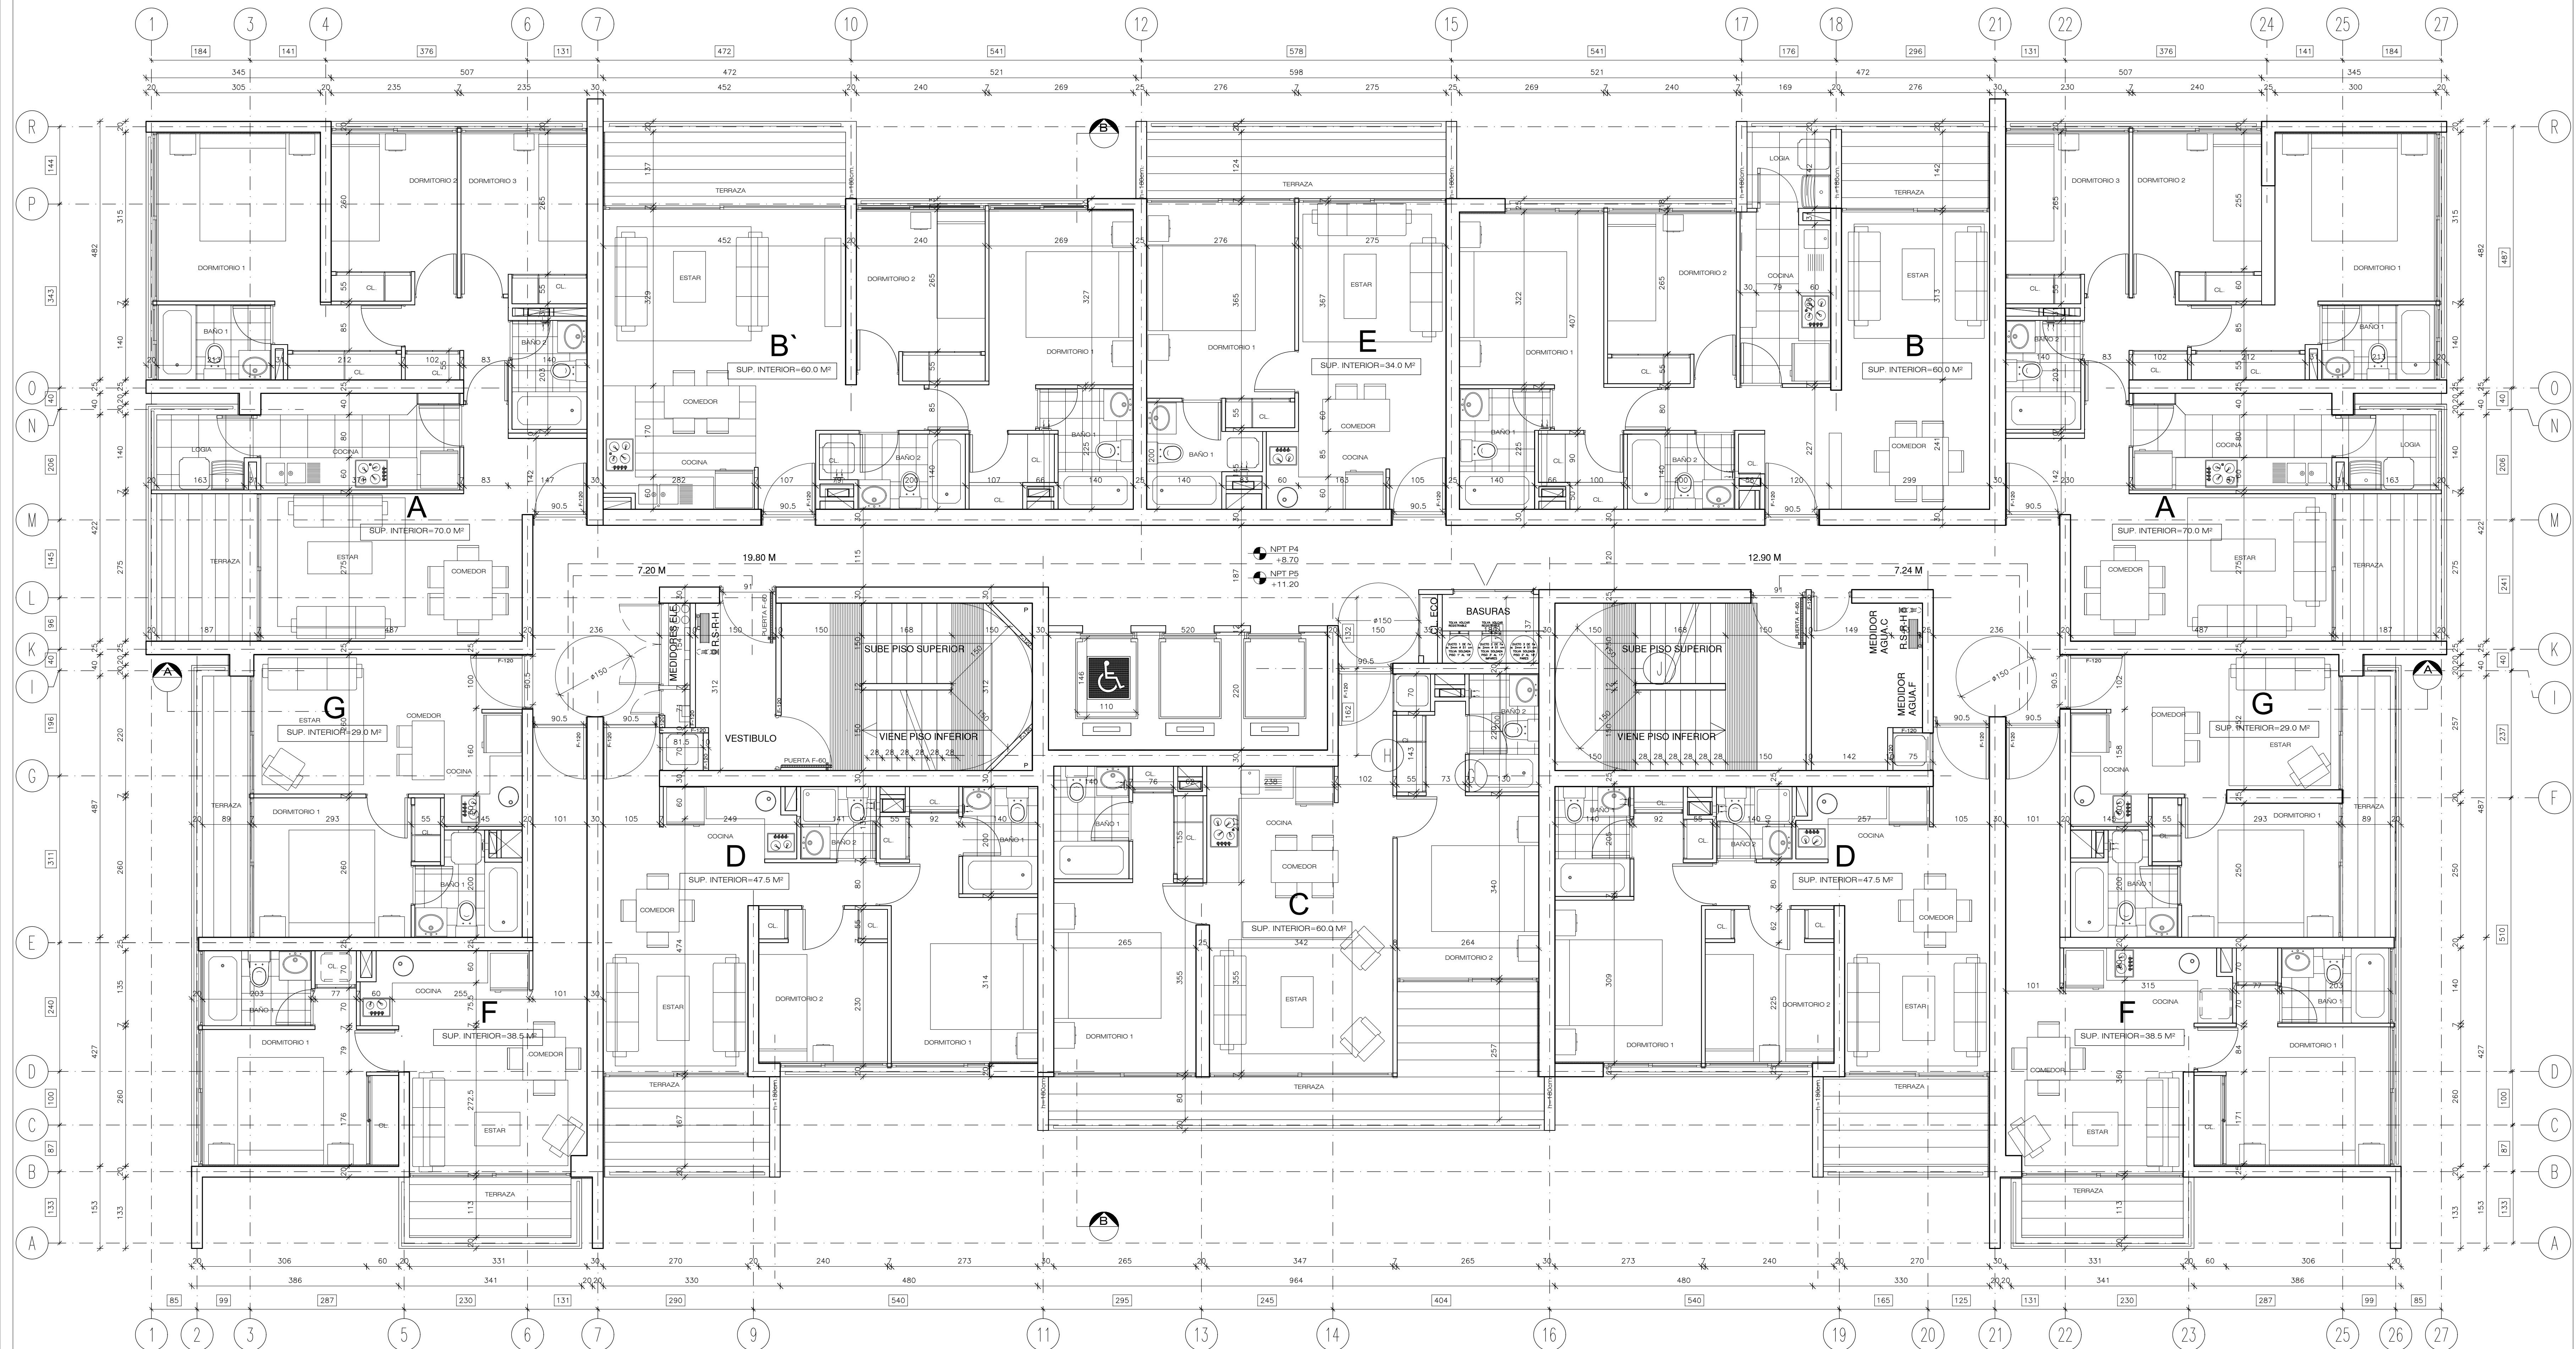


ESCALA: 1: 50

NOTA 1 :
BAÑOS MEDITERRANEOS
CONTEMPLAN EXTRACCION FORZADA

TODOS LOS NIVELES GRAFICADOS
ESTAN REFERENCIADO A LA COTA
TOPOGRAFICA +100.20 = **COTA ±00**

ESCALA: 1:125

M08

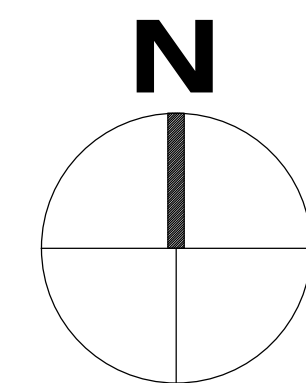

ESCALA: 1: 50

NOTA 1 :
BAÑOS MEDITERRANEOS
CONTEMPLAN EXTRACCION FORZADA

TODOS LOS NIVELES GRAFICADOS
ESTAN REFERENCIADO A LA COTA
TOPOGRAFICA +100.20 = **COTA ±00**

M07