


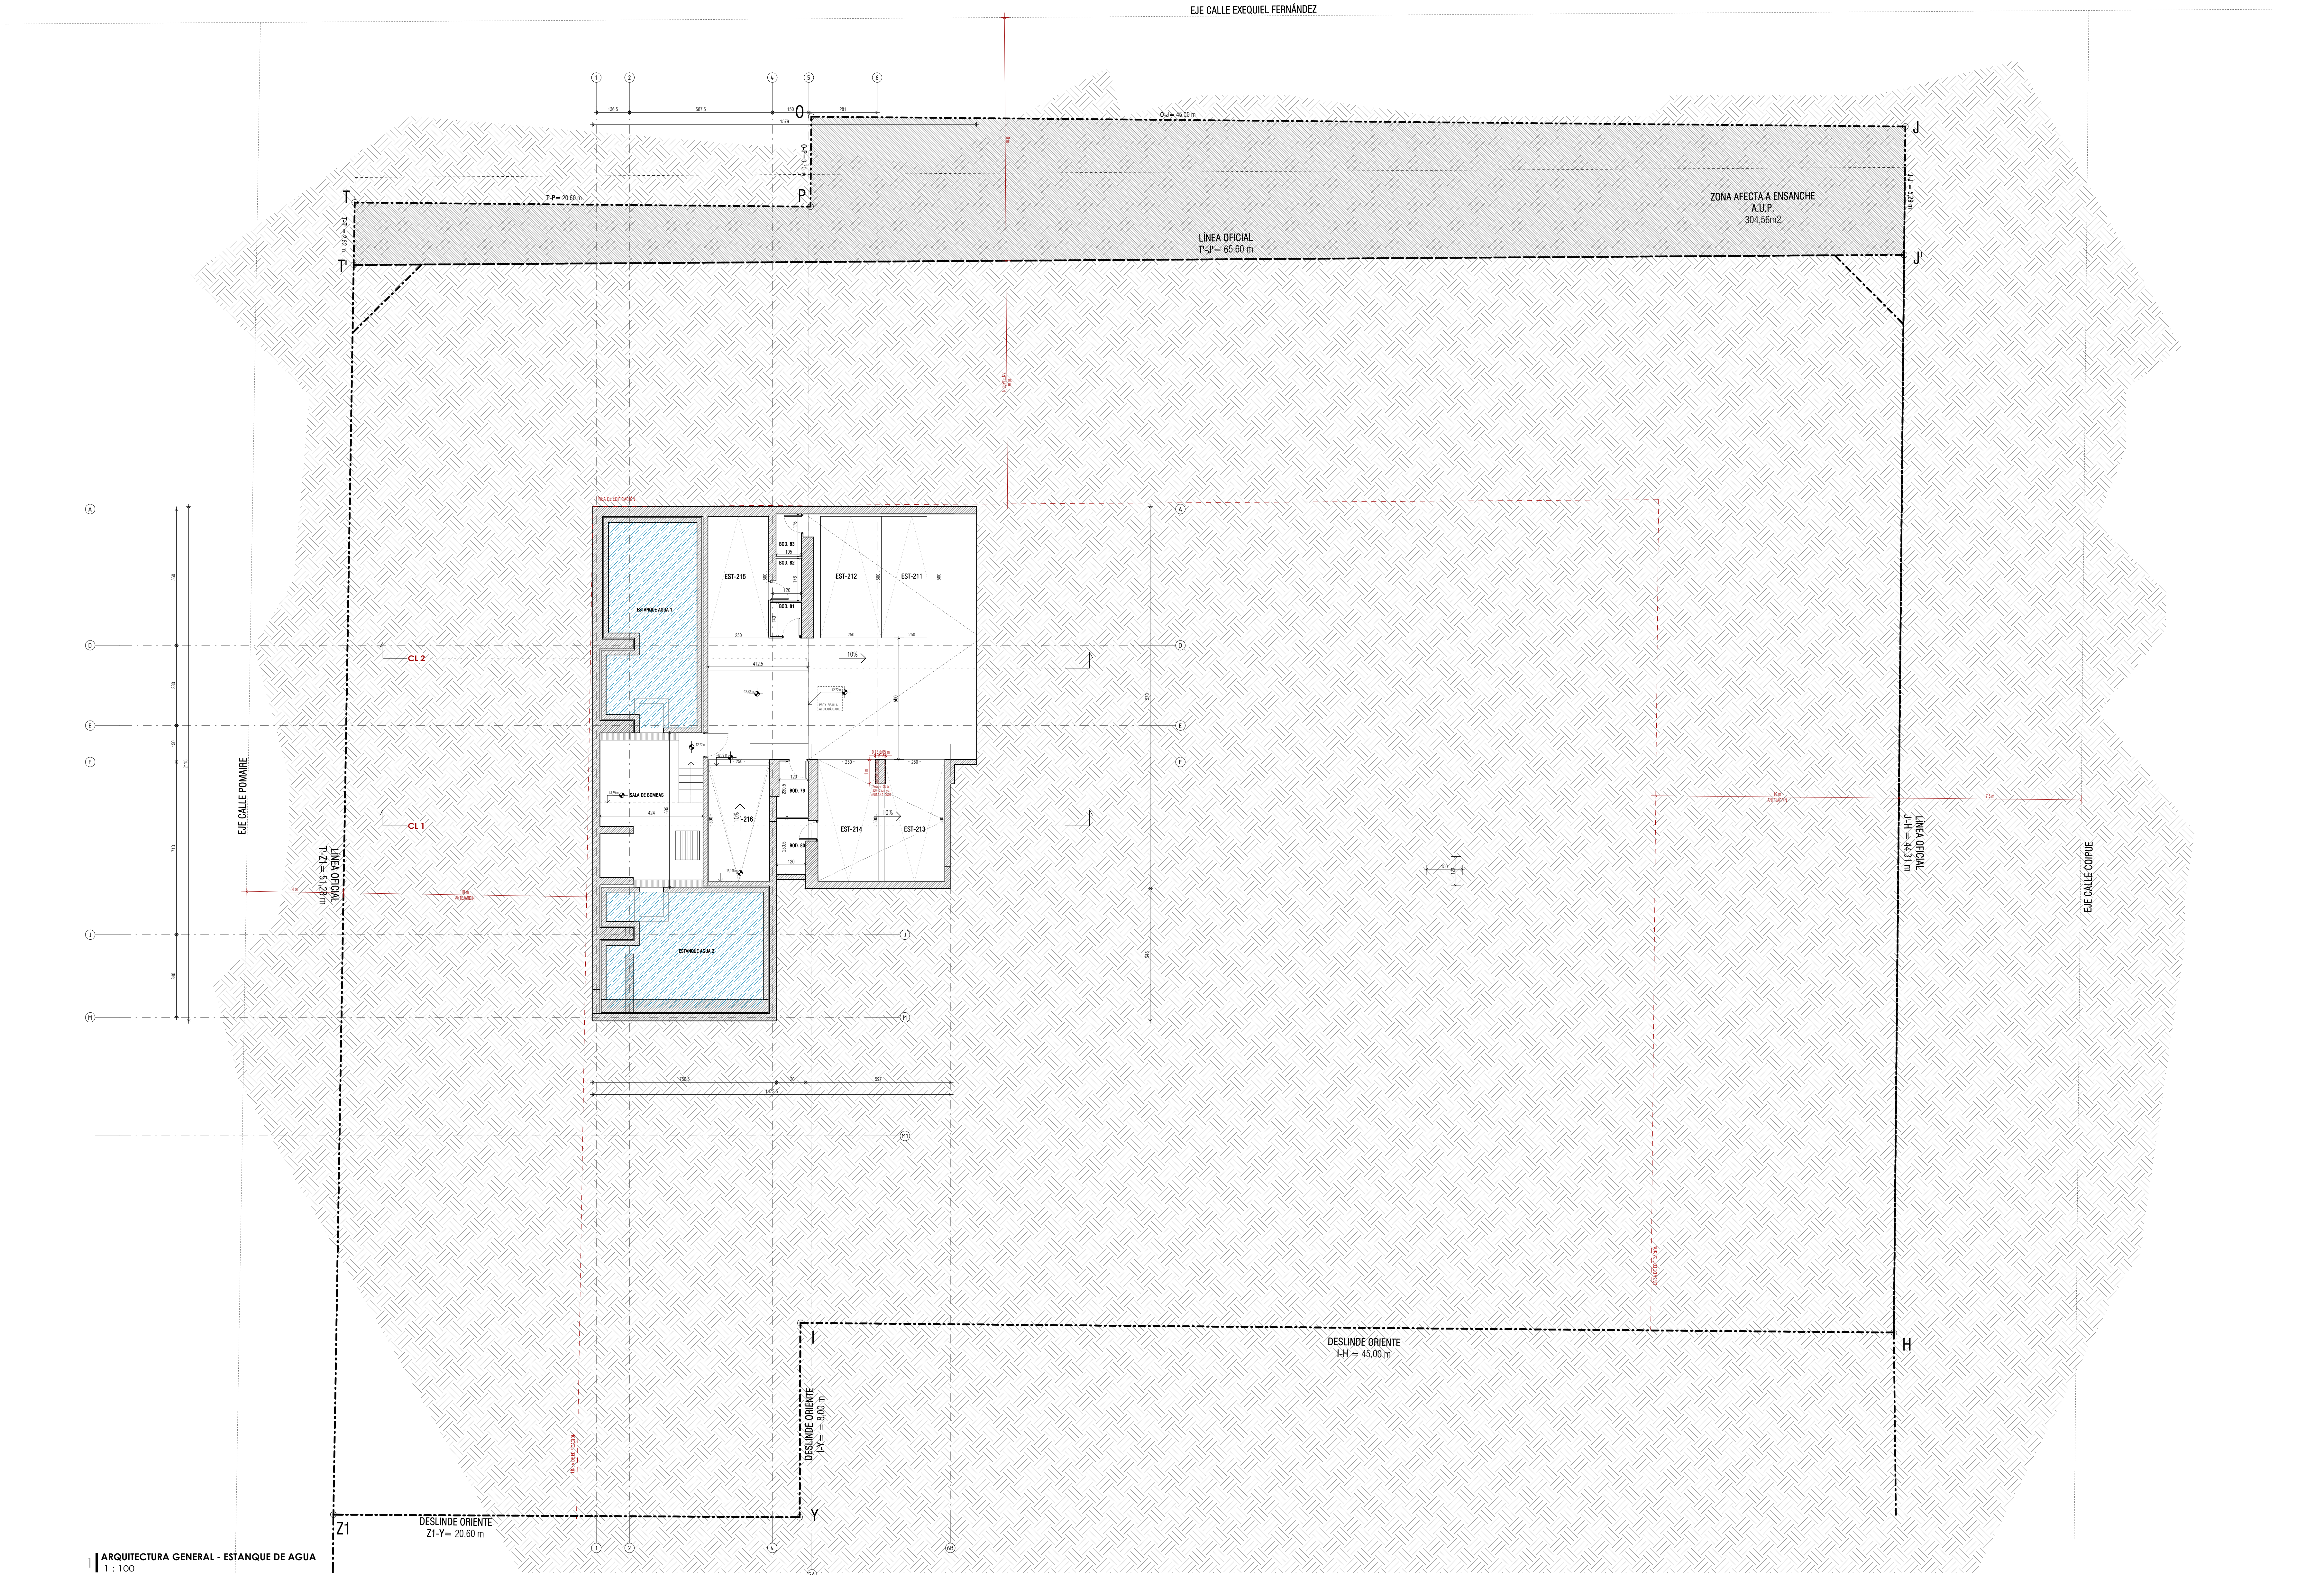

PLANO APTO PARA
CONSTRUCCIÓN

FAD
ARQUITECTURA Y DISEÑO

AVDA. PRESIDENTE BIECO 5561, PISO 6
LAS CONDES

PROYECTO
EDIFICIO
ECO QUILÍN II

DIRECCIÓN
CALLE EXEQUIEL FERNÁNDEZ
3774

ARQUITECTO
SERGIO QUINTANA
RUT 10.278.655-4
ARQUITECTO PROYECTISTA
MARIA CASTRILLÓN

PROPIETARIO
COIPUE SPA.
RUT 76.969.393-9
REPRESENTANTE LEGAL
ALFREDO PALOMINO
RUT 24.136.827-0

GABRIELA DEL BOSCO
RUT 14.601.805-K

DRAWING TITLE
ARQUITECTURA
GENERAL-SUBTERRÁNEO
-4 (-12,72m)

DIBUJO	MCV	REVISO
FECHA	11/2021	REVISIÓN
ESCALA		NORTE

1 : 100

DRAWING NUMBER

A016