


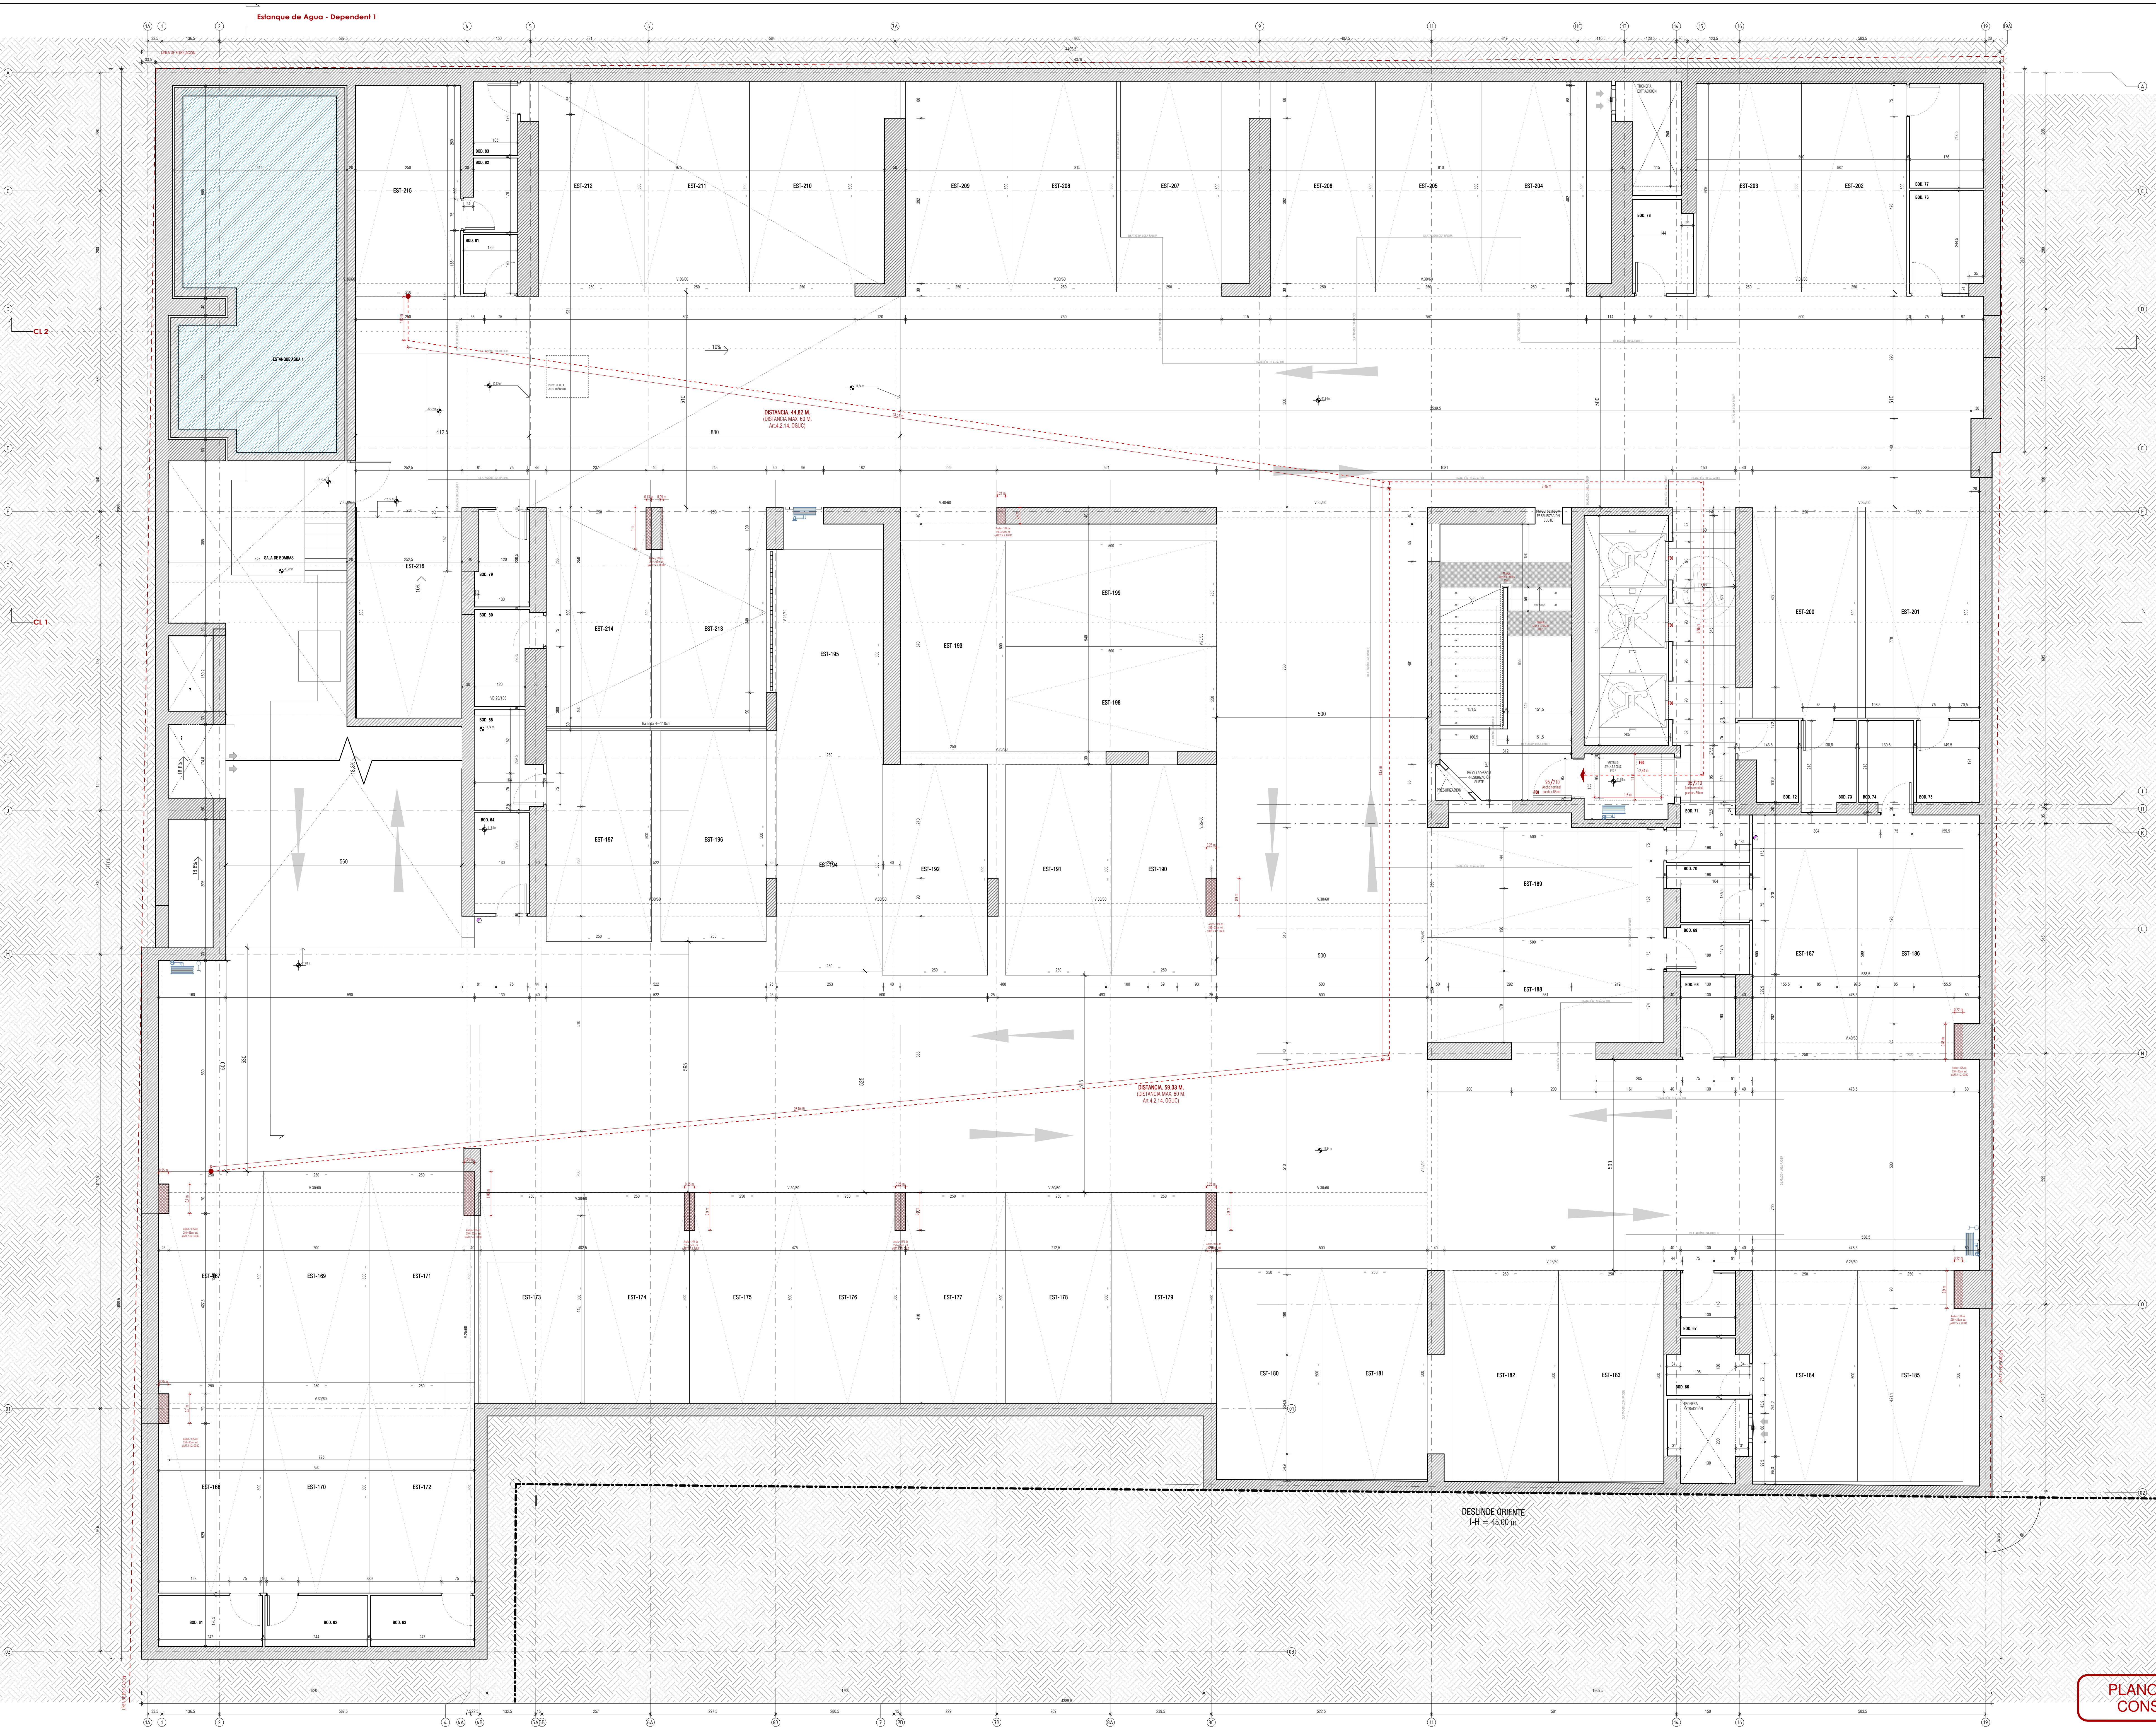

FAD
ARQUITECTURA Y DISEÑO

AVILA, PRESIDENTE BESCO 5561, PISO 6
LAS CONDES
REGION METROPOLITANA, CHILE

PROYECTO
EDIFICIO
ECO QUILIN II

DIRECCION
CALLE EXEQUIEL FERNANDEZ
3774

ARQUITECTO
SERGIO QUINTANA
RUT 10.278.656-4

ARQUITECTO PROYECTISTA
MARIA CASTRILLON

PROPIETARIO
COIPUE SPA.
RUT 76.969.393-9

REPRESENTANTE LEGAL
ALFREDO PALOMINO
RUT 24.136.827-0

GABRIELA DEL BOSCO
RUT 14.601.805-K

DRAWING TITLE
SUBTERRAÑO - 4

DIBUJO	MCV	REVISO	-
FECHA	11/2021	REVISION	0
ESCALA	1:50		

DRAWING NUMBER
A030