




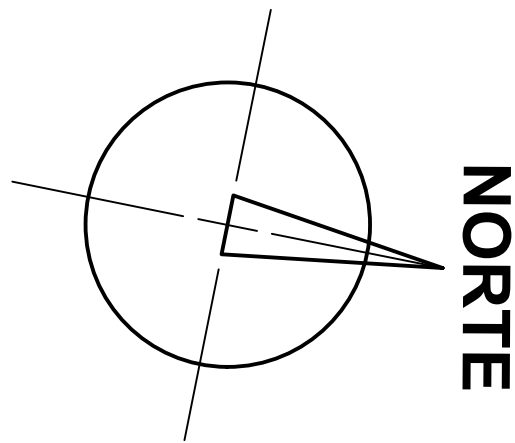

PISO 12 A 26

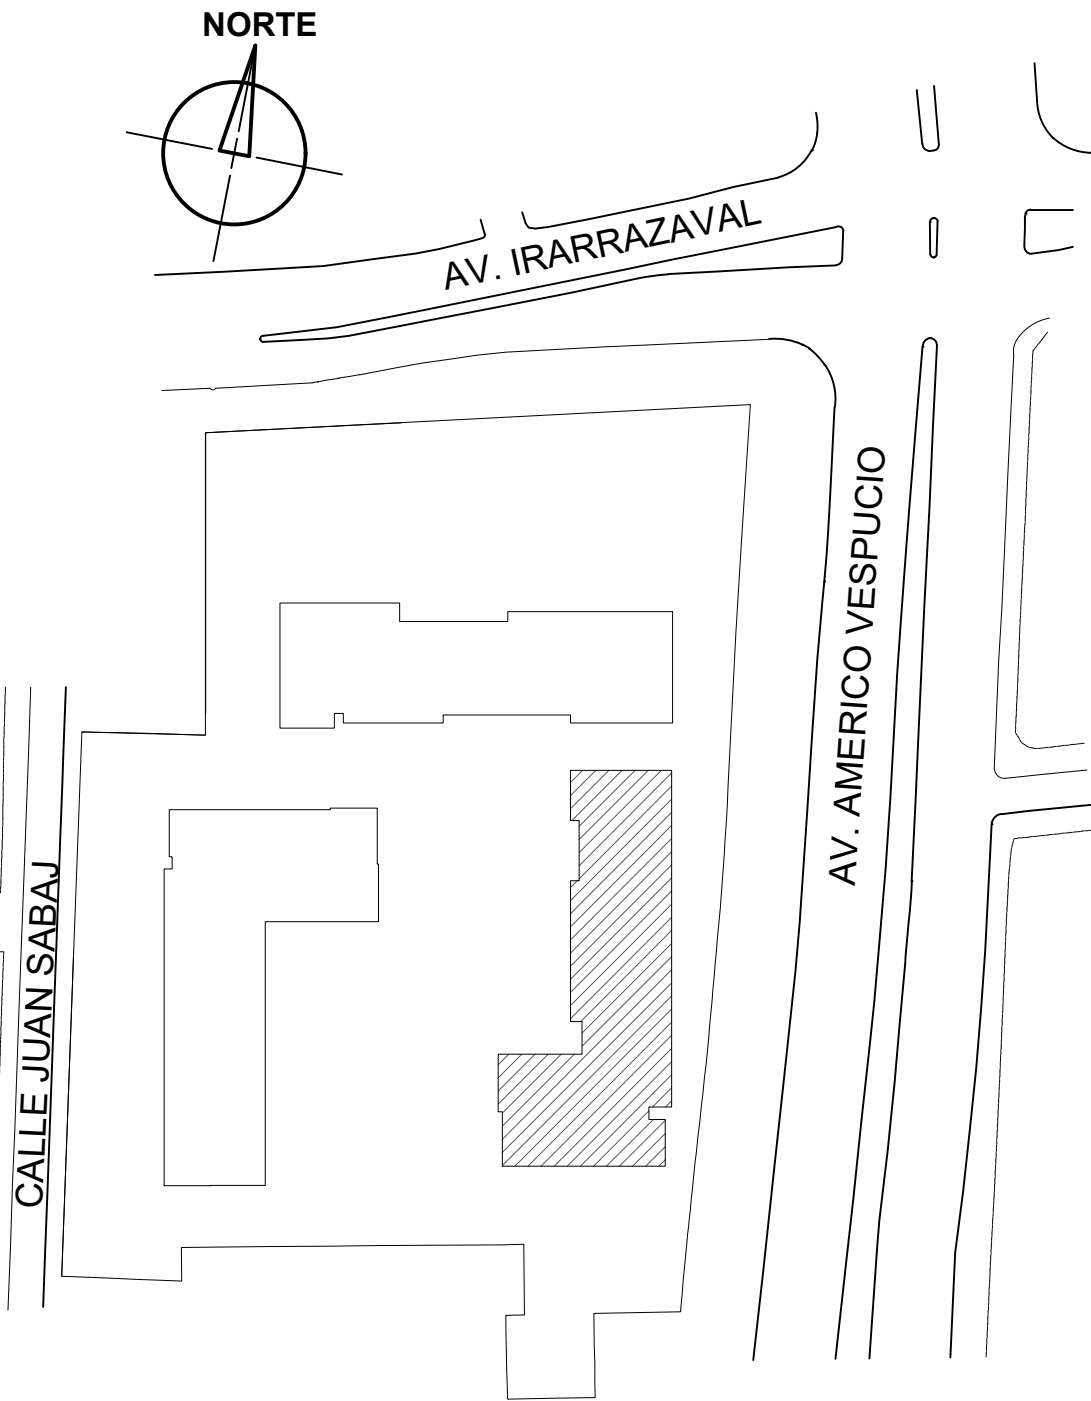

DEPARTAMENTO R DEPTO. 1207 - 1707 Y 2307 Sup. Util: 64,13 m2 Sup. Terraza: 10,36 m2 Sup. Ponderada: 59,31 m2 Sup. Total: 64,49 m2	DEPARTAMENTO R1 DEPTO. 1307 A 1607 - 1807 A 2207 Y 2407 A 2607 Sup. Util: 64,13 m2 Sup. Terraza: 9,86 m2 Sup. Ponderada: 58,56 m2 Sup. Total: 62,99 m2
DEPARTAMENTO Q2 DEPTO. 1306 A 1606 - 1806 A 2206 Y 2406 A 2606 Sup. Util: 38,29 m2 Sup. Terraza: 6,74 m2 Sup. Ponderada: 41,56 m2 Sup. Total: 45,03 m2	DEPARTAMENTO Q3 DEPTO. 1206 - 1706 Y 2306 Sup. Util: 38,29 m2 Sup. Terraza: 7,91 m2 Sup. Ponderada: 42,25 m2 Sup. Total: 46,20 m2
DEPARTAMENTO P2 DEPTO. 1305 A 1605 - 1805 A 2205 Y 2405 A 2605 Sup. Util: 38,29 m2 Sup. Terraza: 6,74 m2 Sup. Ponderada: 41,56 m2 Sup. Total: 45,03 m2	DEPARTAMENTO P3 DEPTO. 1205 - 1705 Y 2305 Sup. Util: 38,29 m2 Sup. Terraza: 7,91 m2 Sup. Ponderada: 42,25 m2 Sup. Total: 46,20 m2
DEPARTAMENTO O1 DEPTO. 1304 A 1604 - 1804 A 2204 Y 2404 A 2604 Sup. Util: 53,12 m2 Sup. Terraza: 8,62 m2 Sup. Ponderada: 57,43 m2 Sup. Total: 61,74 m2	DEPARTAMENTO O2 DEPTO. 1204 - 1704 Y 2304 Sup. Util: 53,12 m2 Sup. Terraza: 10,08 m2 Sup. Ponderada: 59,16 m2 Sup. Total: 63,20 m2

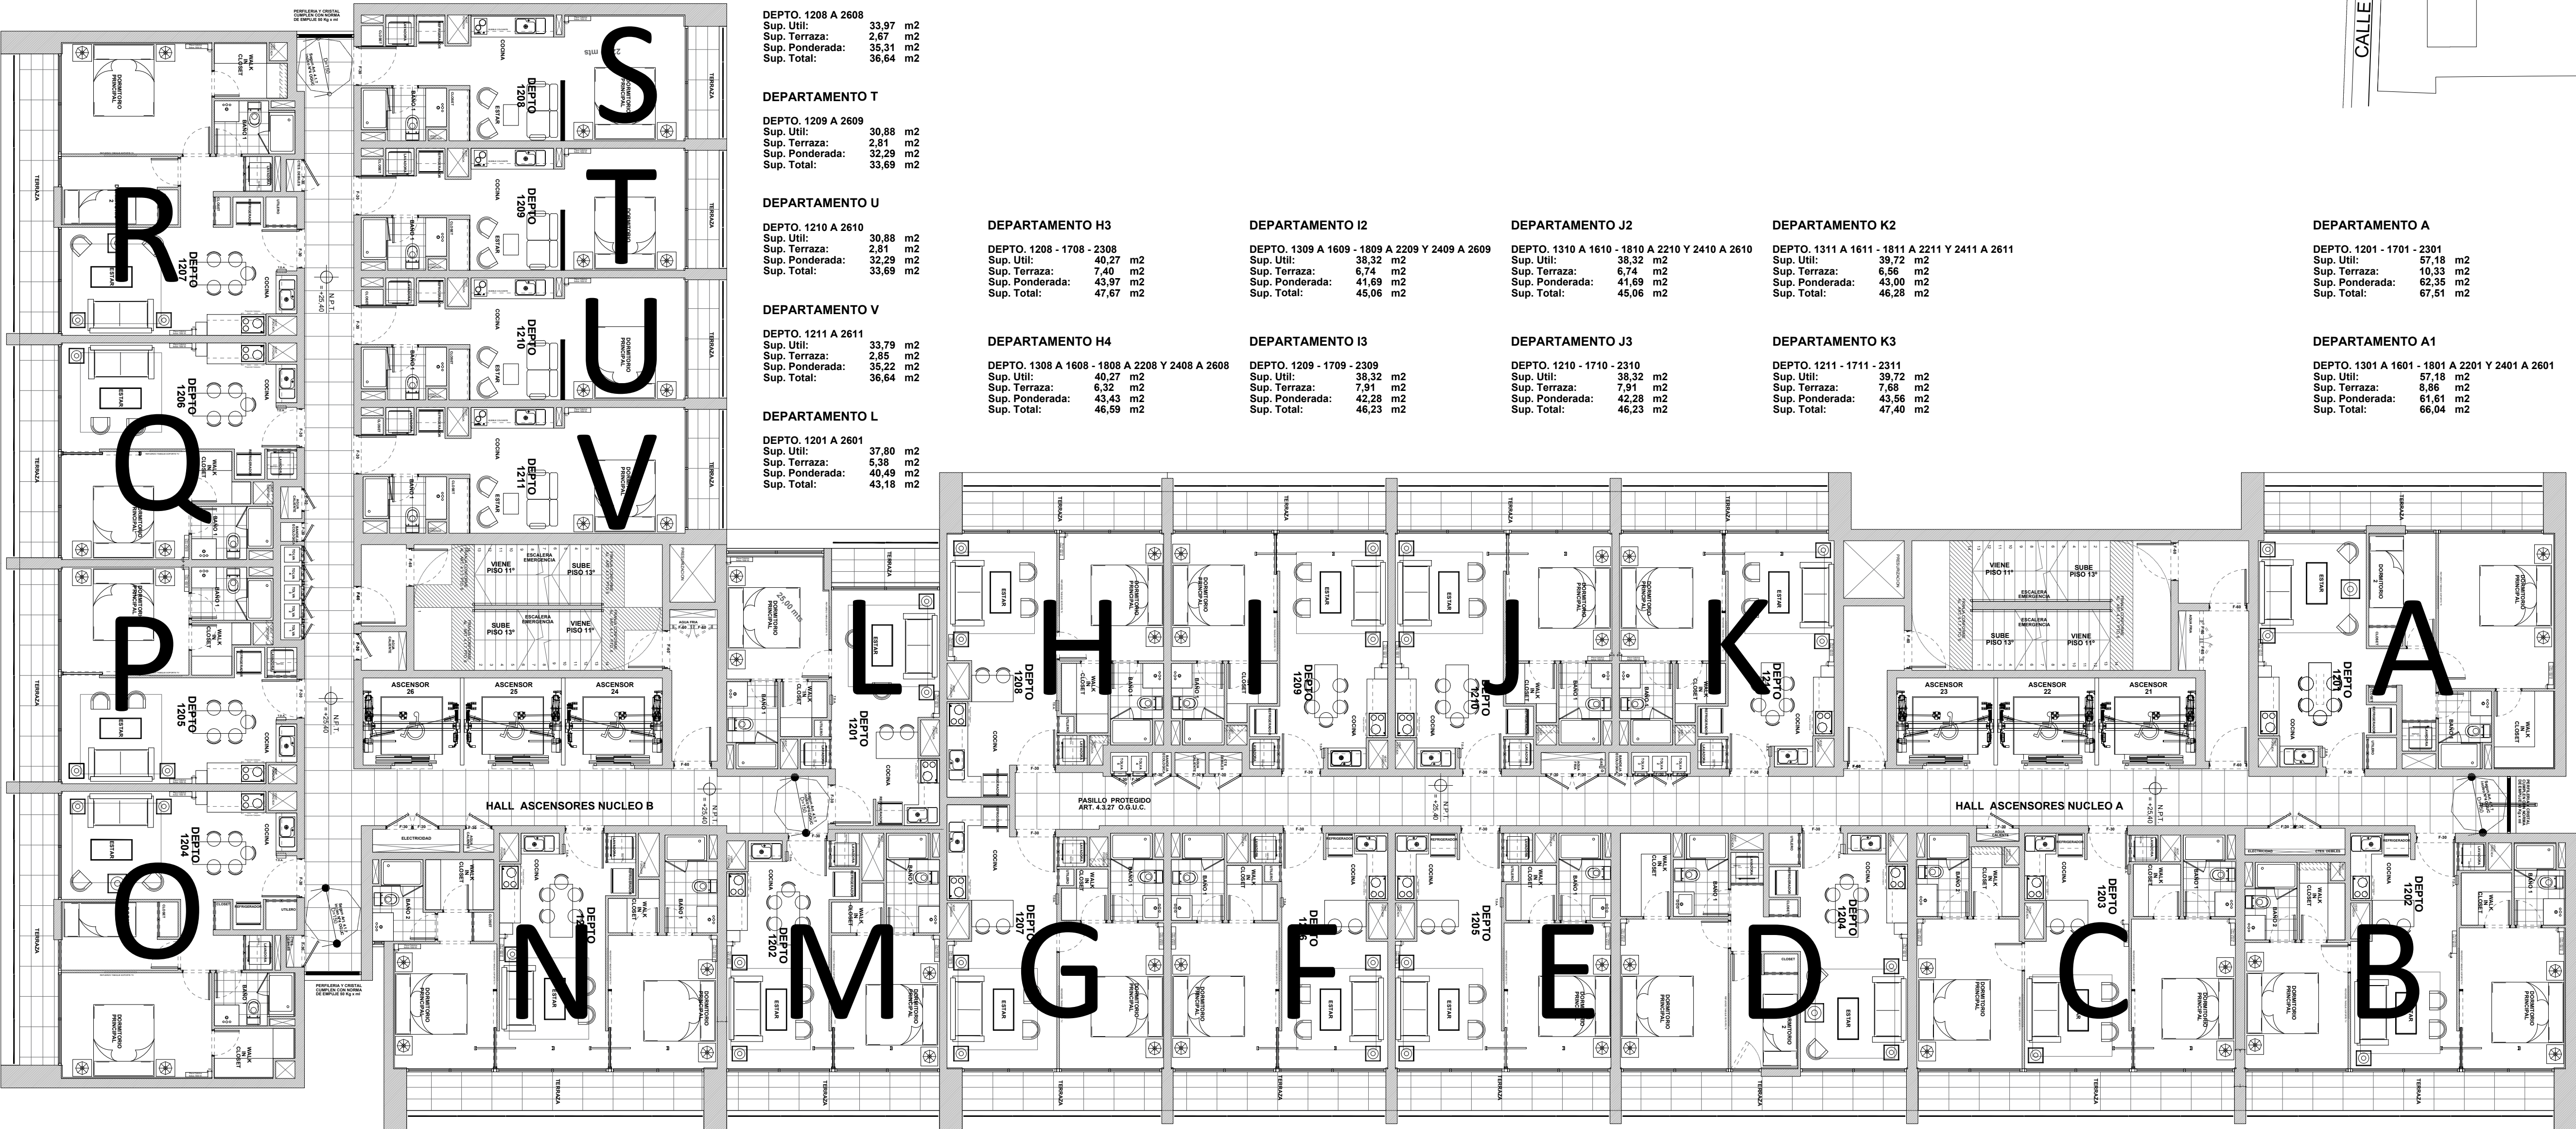

DEPARTAMENTO N2 DEPTO. 1203 - 1703 Y 2303 Sup. Util: 59,80 m2 Sup. Terraza: 9,42 m2 Sup. Ponderada: 64,51 m2 Sup. Total: 69,22 m2	DEPARTAMENTO M DEPTO. 1202 - 1702 Y 2302 Sup. Util: 38,73 m2 Sup. Terraza: 7,40 m2 Sup. Ponderada: 42,67 m2 Sup. Total: 46,80 m2	DEPARTAMENTO G2 DEPTO. 1207 - 1707 Y 2307 Sup. Util: 40,79 m2 Sup. Terraza: 7,40 m2 Sup. Ponderada: 44,49 m2 Sup. Total: 46,19 m2	DEPARTAMENTO F DEPTO. 1206 - 1706 Y 2306 Sup. Util: 39,57 m2 Sup. Terraza: 7,91 m2 Sup. Ponderada: 43,53 m2 Sup. Total: 47,48 m2	DEPARTAMENTO E DEPTO. 1205 - 1705 Y 2305 Sup. Util: 39,57 m2 Sup. Terraza: 7,91 m2 Sup. Ponderada: 43,53 m2 Sup. Total: 47,48 m2	DEPARTAMENTO D DEPTO. 1204 - 1704 - 2304 Sup. Util: 52,21 m2 Sup. Terraza: 10,03 m2 Sup. Ponderada: 57,73 m2 Sup. Total: 62,80 m2	DEPARTAMENTO C1 DEPTO. 1303 A 1603 - 1803 A 2203 Y 2403 A 2603 Sup. Util: 57,25 m2 Sup. Terraza: 10,03 m2 Sup. Ponderada: 62,27 m2 Sup. Total: 67,28 m2	DEPARTAMENTO B4 DEPTO. 1302 A 1602 Y 1802 A 2102 Sup. Util: 56,97 m2 Sup. Terraza: 9,77 m2 Sup. Ponderada: 61,57 m2 Sup. Total: 66,74 m2
DEPARTAMENTO N3 DEPTO. 1303 A 1603 - 1803 A 2203 - 2403 Y 2503 Sup. Util: 59,80 m2 Sup. Terraza: 9,42 m2 Sup. Ponderada: 64,51 m2 Sup. Total: 69,22 m2	DEPARTAMENTO M1 DEPTO. 1302 A 1602 - 1802 A 2202 - 2402 Y 2502 Sup. Util: 38,73 m2 Sup. Terraza: 7,40 m2 Sup. Ponderada: 42,67 m2 Sup. Total: 46,80 m2	DEPARTAMENTO G3 DEPTO. 1307 A 1607 - 1807 A 2207 Y 2407 A 2607 Sup. Util: 40,79 m2 Sup. Terraza: 7,40 m2 Sup. Ponderada: 44,49 m2 Sup. Total: 46,19 m2	DEPARTAMENTO F1 DEPTO. 1306 A 1606 - 1806 A 2206 Y 2406 A 2606 Sup. Util: 39,57 m2 Sup. Terraza: 7,91 m2 Sup. Ponderada: 43,53 m2 Sup. Total: 47,48 m2	DEPARTAMENTO E1 DEPTO. 1305 A 1605 - 1805 A 2205 Y 2405 A 2605 Sup. Util: 39,57 m2 Sup. Terraza: 7,91 m2 Sup. Ponderada: 43,53 m2 Sup. Total: 47,48 m2	DEPARTAMENTO D1 DEPTO. 1304 A 1604 - 1804 - 2204 Y 2404 A 2604 Sup. Util: 52,21 m2 Sup. Terraza: 10,03 m2 Sup. Ponderada: 57,73 m2 Sup. Total: 62,80 m2	DEPARTAMENTO C2 DEPTO. 1303 - 1703 - 2303 Sup. Util: 57,25 m2 Sup. Terraza: 10,03 m2 Sup. Ponderada: 62,27 m2 Sup. Total: 67,28 m2	DEPARTAMENTO B5 DEPTO. 1302 Y 1702 Sup. Util: 56,97 m2 Sup. Terraza: 9,77 m2 Sup. Ponderada: 61,57 m2 Sup. Total: 66,74 m2
DEPARTAMENTO N4 DEPTO. 2603 Sup. Util: 59,96 m2 Sup. Terraza: 9,42 m2 Sup. Ponderada: 64,67 m2 Sup. Total: 69,38 m2	DEPARTAMENTO M2 DEPTO. 2602 Sup. Util: 38,57 m2 Sup. Terraza: 6,74 m2 Sup. Ponderada: 41,94 m2 Sup. Total: 45,31 m2						DEPARTAMENTO B6 DEPTO. 2202 - 2402 A 2602 Sup. Util: 56,97 m2 Sup. Terraza: 9,77 m2 Sup. Ponderada: 61,57 m2 Sup. Total: 66,74 m2
							DEPARTAMENTO B7 DEPTO. 2302 Sup. Util: 56,97 m2 Sup. Terraza: 11,42 m2 Sup. Ponderada: 62,68 m2 Sup. Total: 68,39 m2