



PLANTA 11° PISO

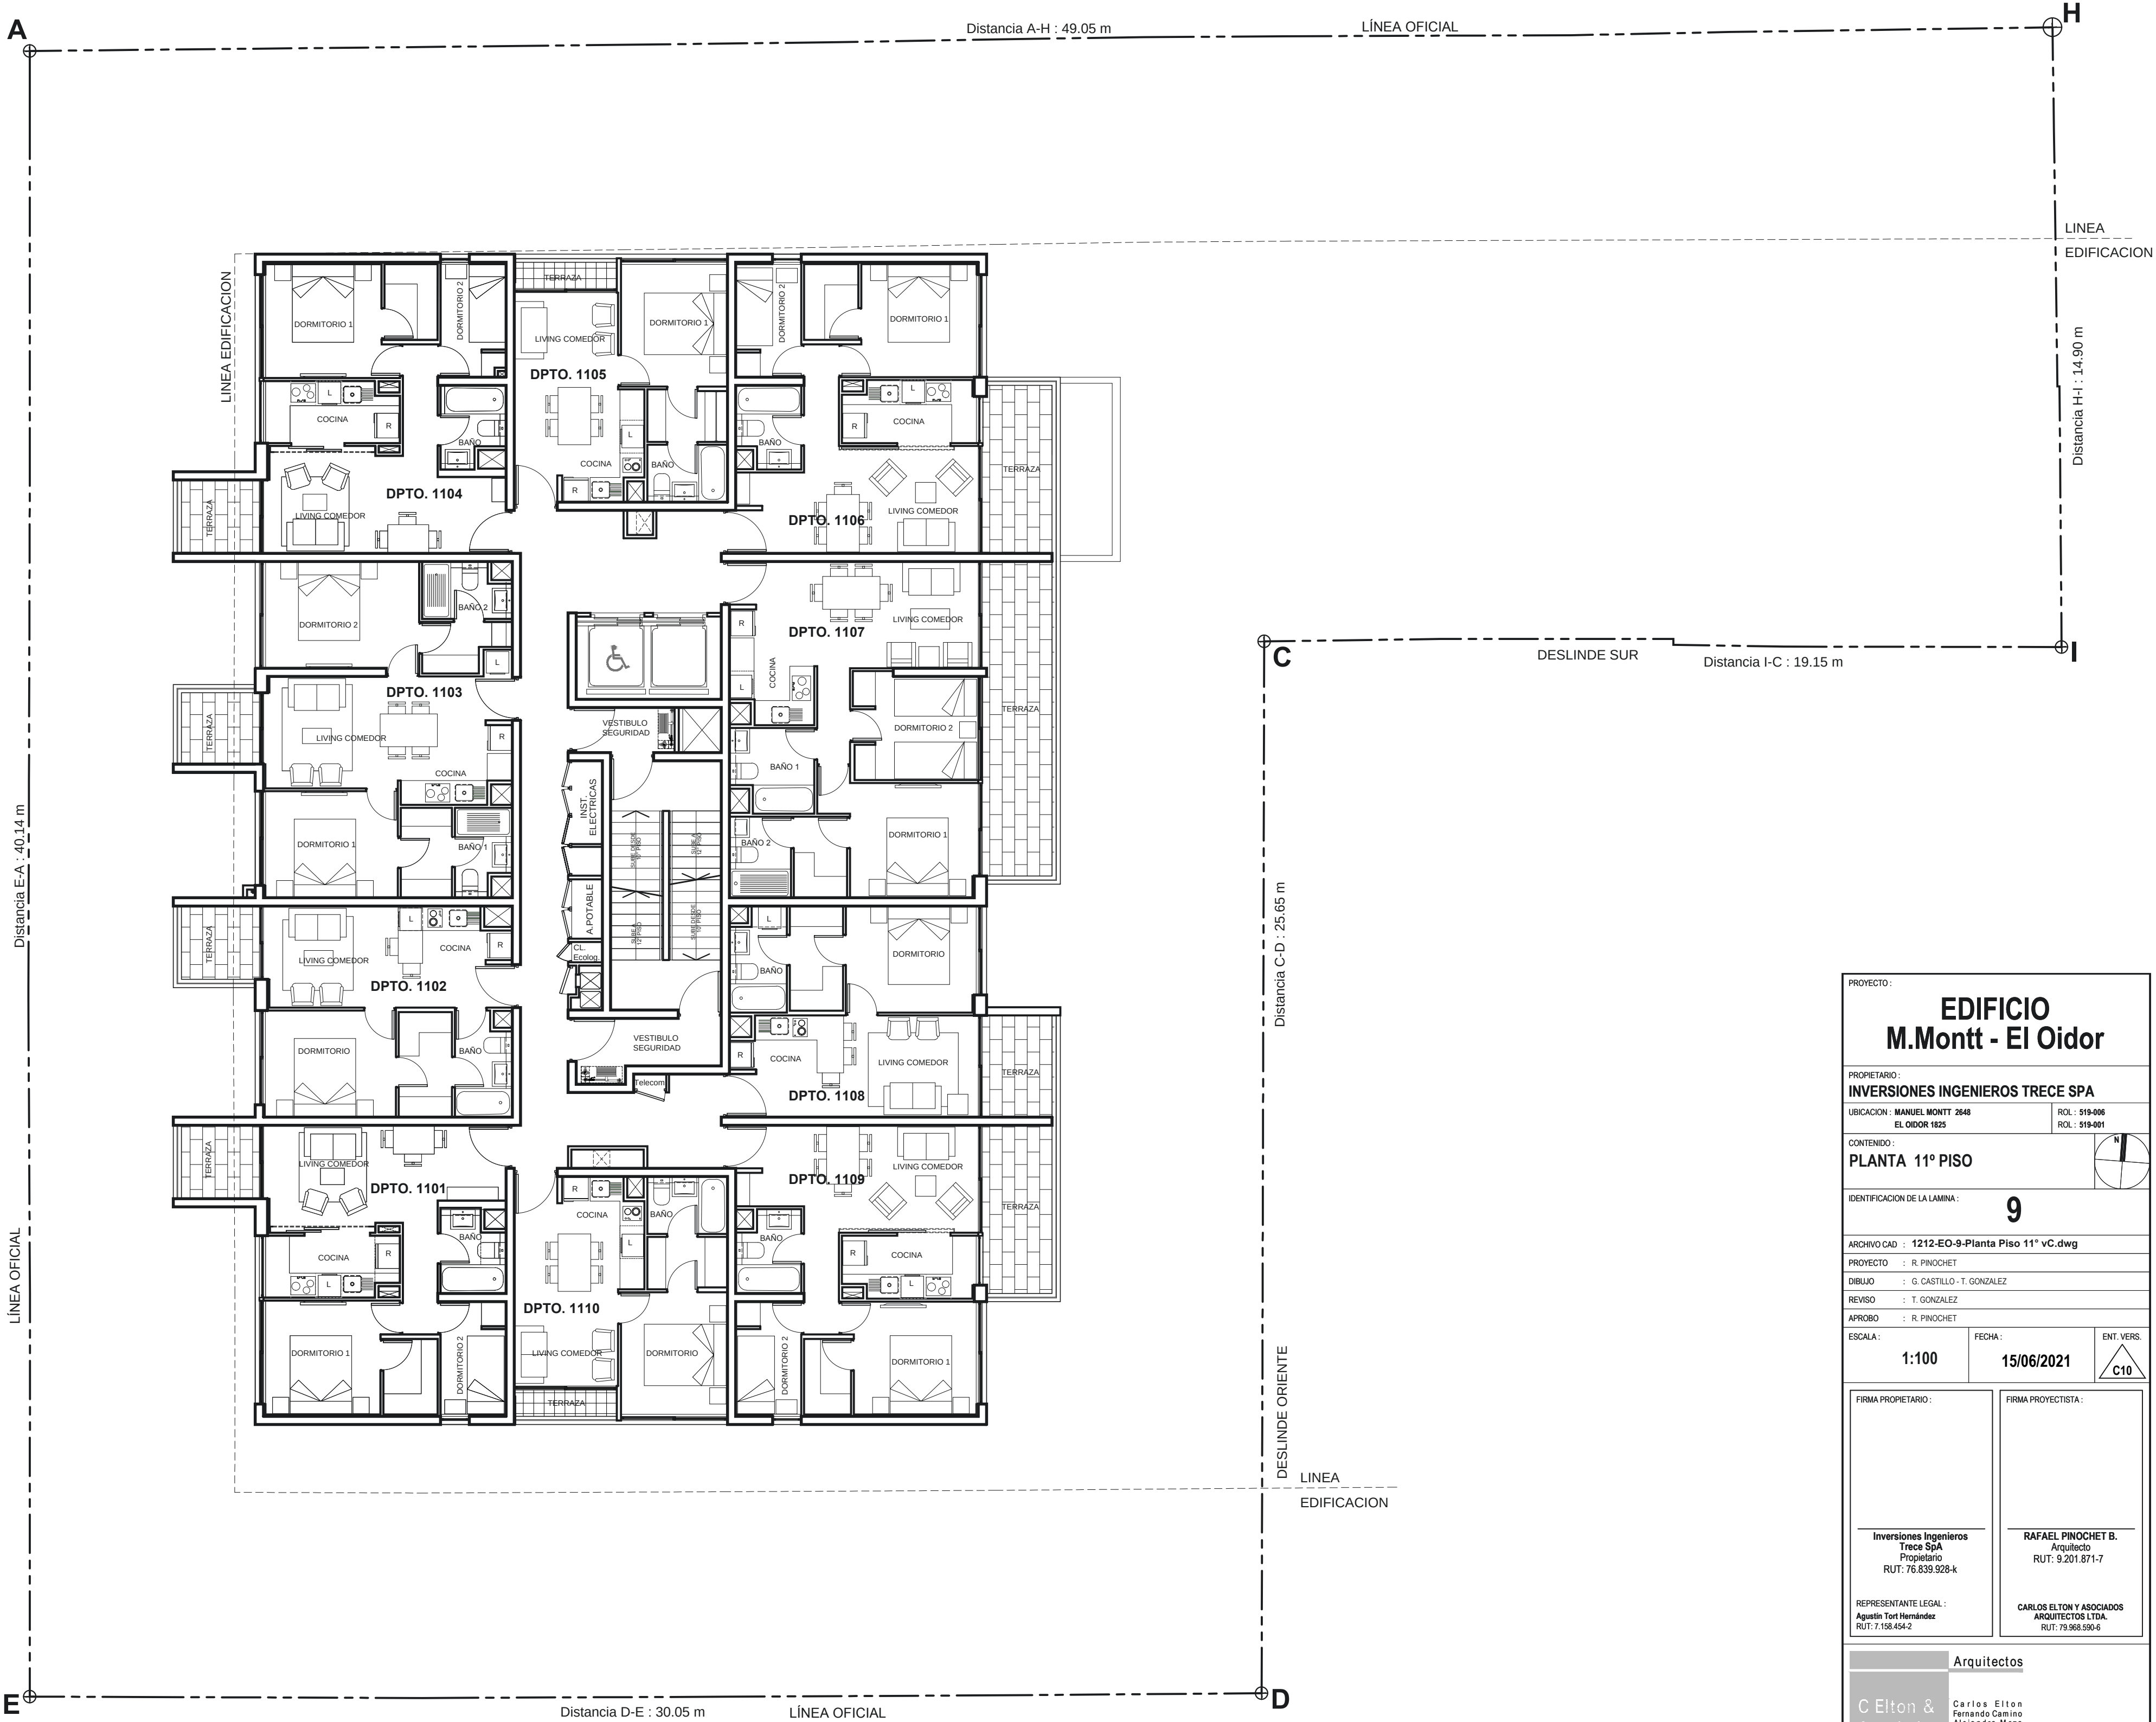

PROYECTO :		
EDIFICIO M.Montt - El Oidor		
PROPIETARIO :		
INVERSIONES INGENIEROS TRECE SPA		
UBICACION : MANUEL MONTT 2648 EL OIDOR 1925		ROL : 519-006 ROL : 519-001
CONTENIDO :		
PLANTA 11° PISO		
IDENTIFICACION DE LA LAMINA :		
9		
ARCHIVO CAD : 1212-EO-9-Planta Piso 11° vC.dwg		
PROYECTO : R. PINOCHET		
DIBUJO : G. CASTILLO - T. GONZALEZ		
REVISO : T. GONZALEZ		
APROBO : R. PINOCHET		
ESCALA :	FECHA :	ENT. VERS.
1:100	15/06/2021	C10
FIRMA PROPIETARIO :		FIRMA PROYECTISTA :
Inversiones Ingenieros Trece SpA Propietario RUT: 76.839.928-k		RAFAEL PINOCHET B. Arquitecto RUT: 9.201.871-7
REPRESENTANTE LEGAL :		CARLOS ELTON Y ASOCIADOS ARQUITECTOS LTDA.
Agustin Tort Hernandez RUT: 7.158.454-2		RUT: 79.966.590-6
Arquitectos		
C Elton & Asociados		
Carlos Elton Fernando Camino Alejandra Meza Rafael Pinochet		
Av. Pde. Kennedy 7600, Of. 904 Vitacura Teléfono : 2228 8174		
Aca Miembros A.O.A.		


PLANTA 3° A 10° PISO

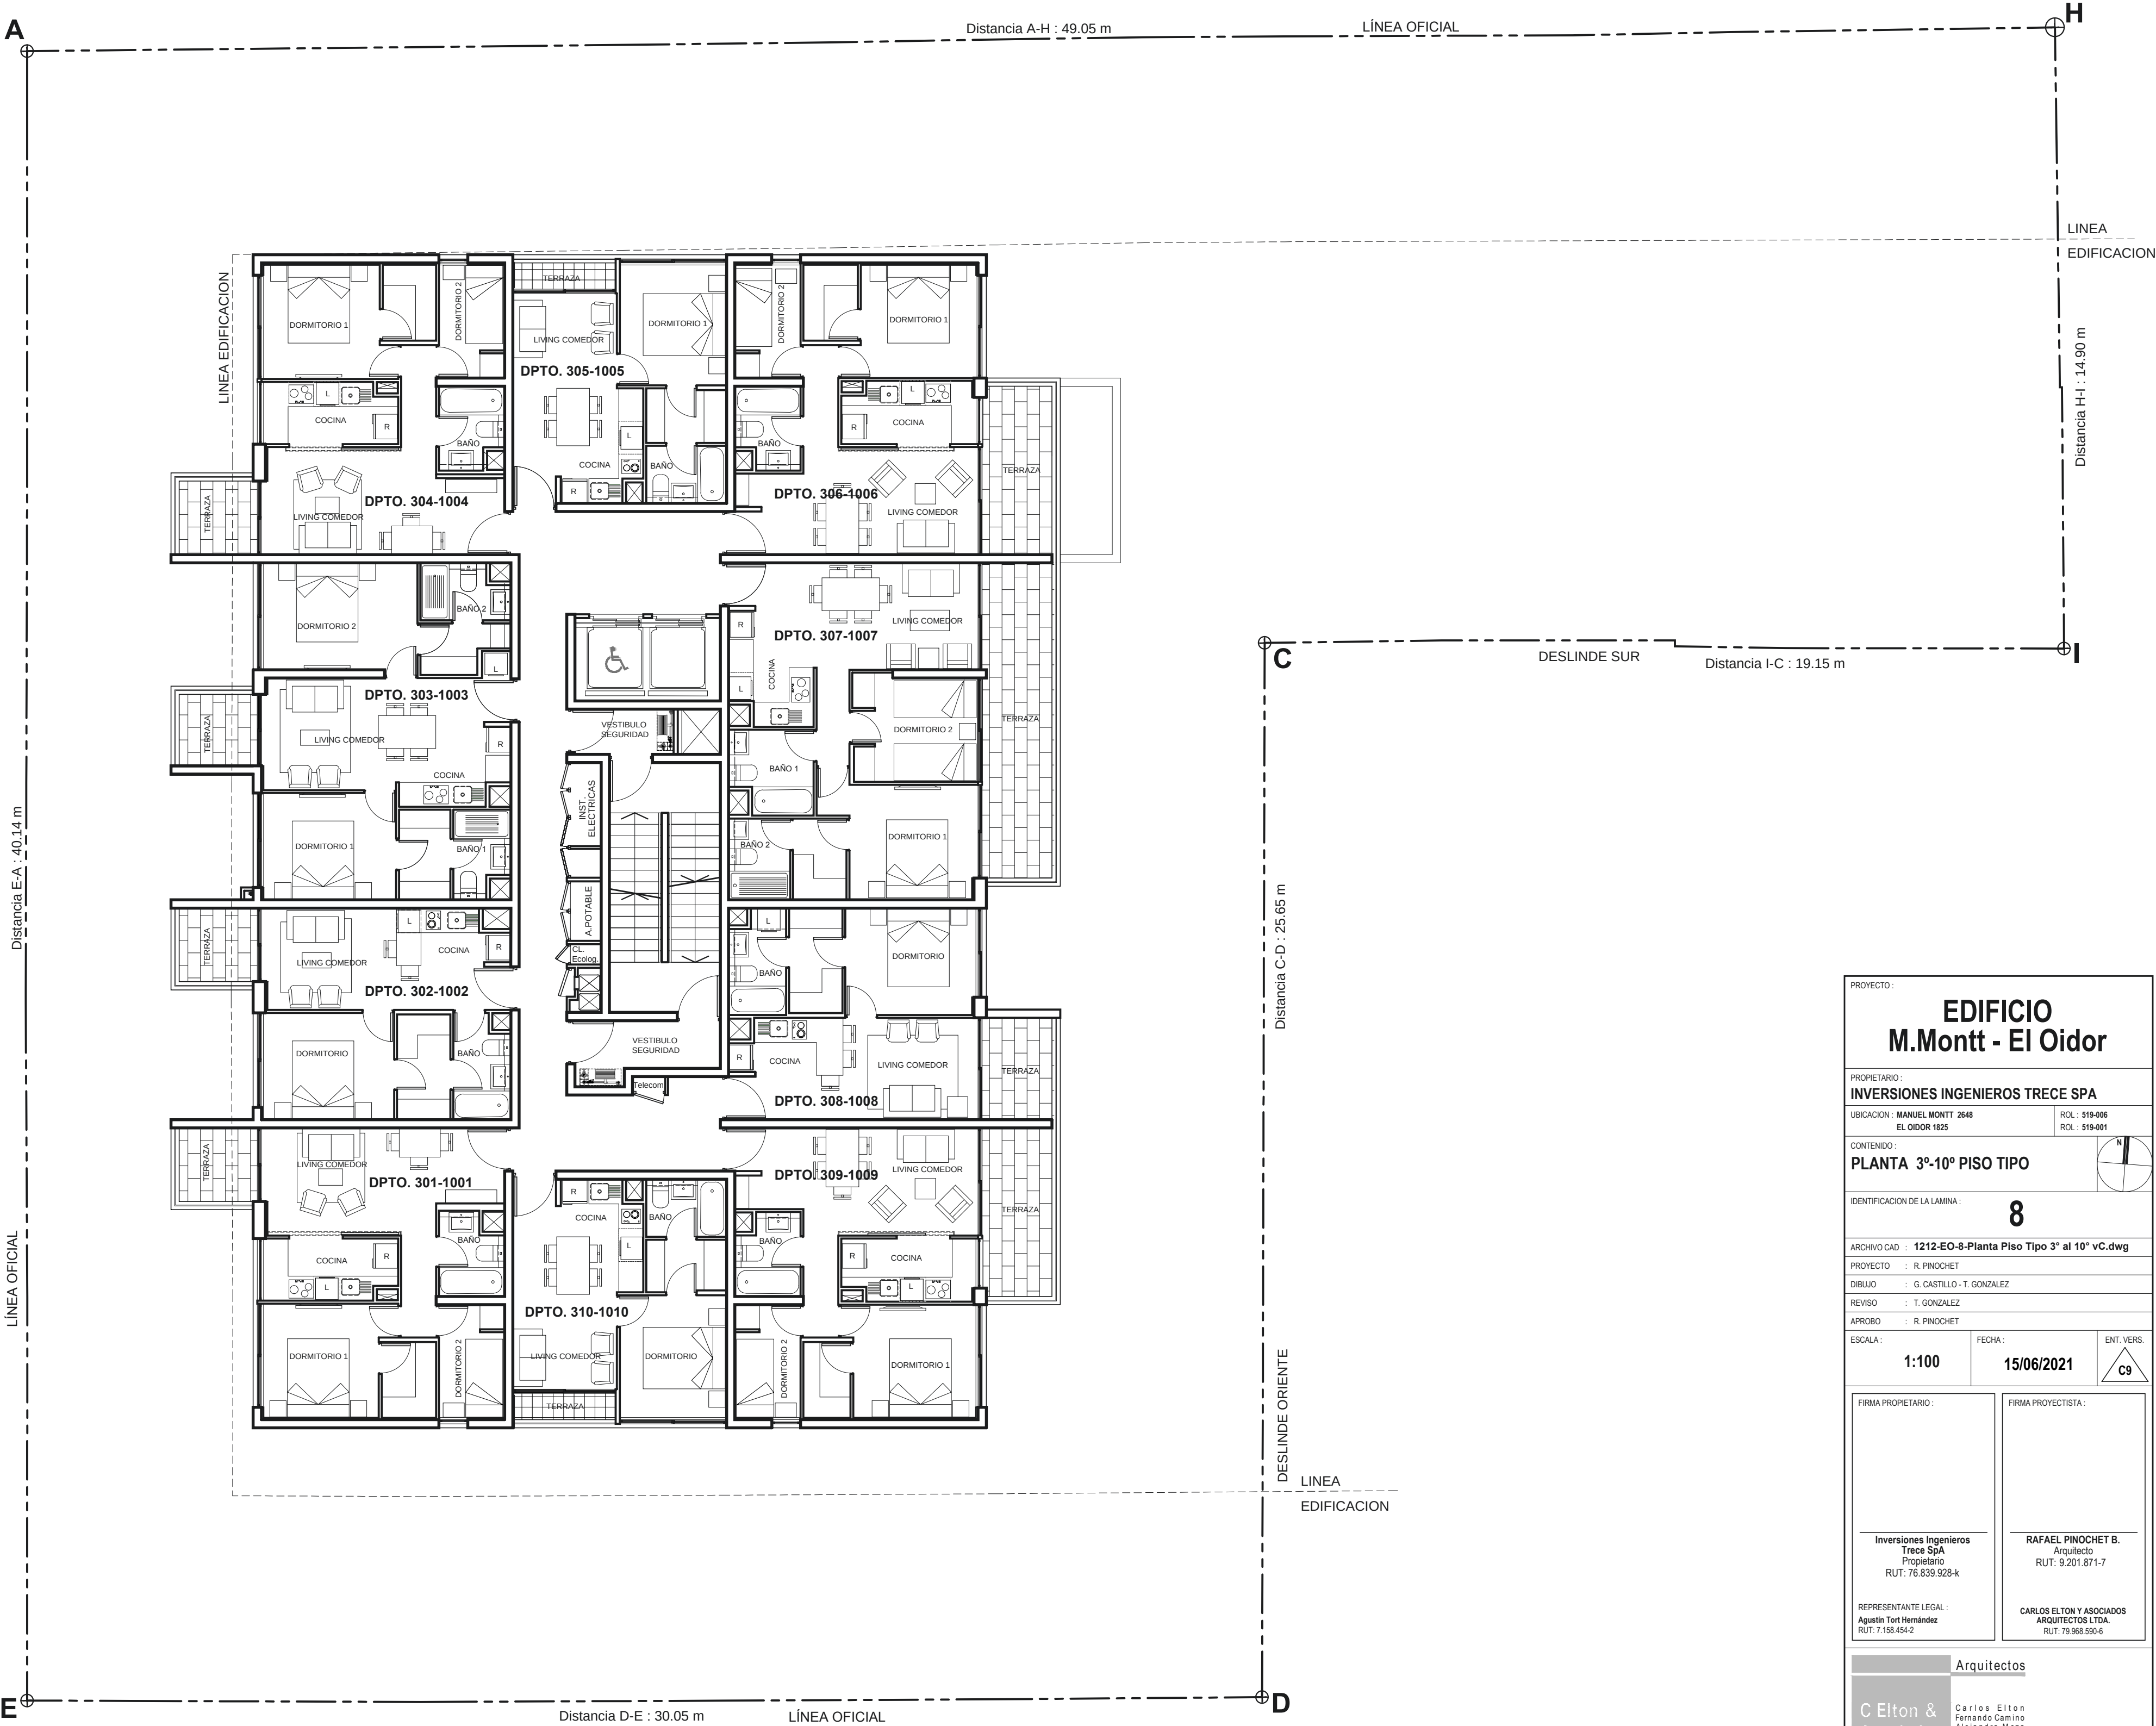

PROYECTO : EDIFICIO M.Montt - El Oidor		
PROPIETARIO : INVERSIONES INGENIEROS TRECE SPA		
UBICACION : MANUEL MONTT 2648 EL OIDOR 1925		ROL : 519-006 ROL : 519-001
CONTENIDO : PLANTA 3°-10° PISO TIPO		
IDENTIFICACION DE LA LAMINA : 8		
ARCHIVO CAD : 1212-EO-8-Planta Piso Tipo 3° al 10° vC.dwg		
PROYECTO : R. PINOCHET		
DIBUJO : G. CASTILLO - T. GONZALEZ		
REVISO : T. GONZALEZ		
APROBO : R. PINOCHET		
ESCALA : 1:100	FECHA : 15/06/2021	ENT. VERS. C9
FIRMA PROPIETARIO : Inversiones Ingenieros Trece SpA Arquitecto RUT: 76.839.928-k		FIRMA PROYECTISTA : RAFAEL PINOCHET B. Arquitecto RUT: 9.201.871-7
REPRESENTANTE LEGAL : Agustin Tort Hernandez RUT: 7.158.454-2		CARLOS ELTON Y ASOCIADOS ARQUITECTOS LTDA. RUT: 79.968.590-6
Arquitectos C Elton & Asociados Carlos Elton Fernando Camino Alejandra Meza Rafael Pinochet Av. Pde. Kennedy 7600, Of. 904 Itascaura Teléfono : 2228 8174		



PLANTA PISO 2º

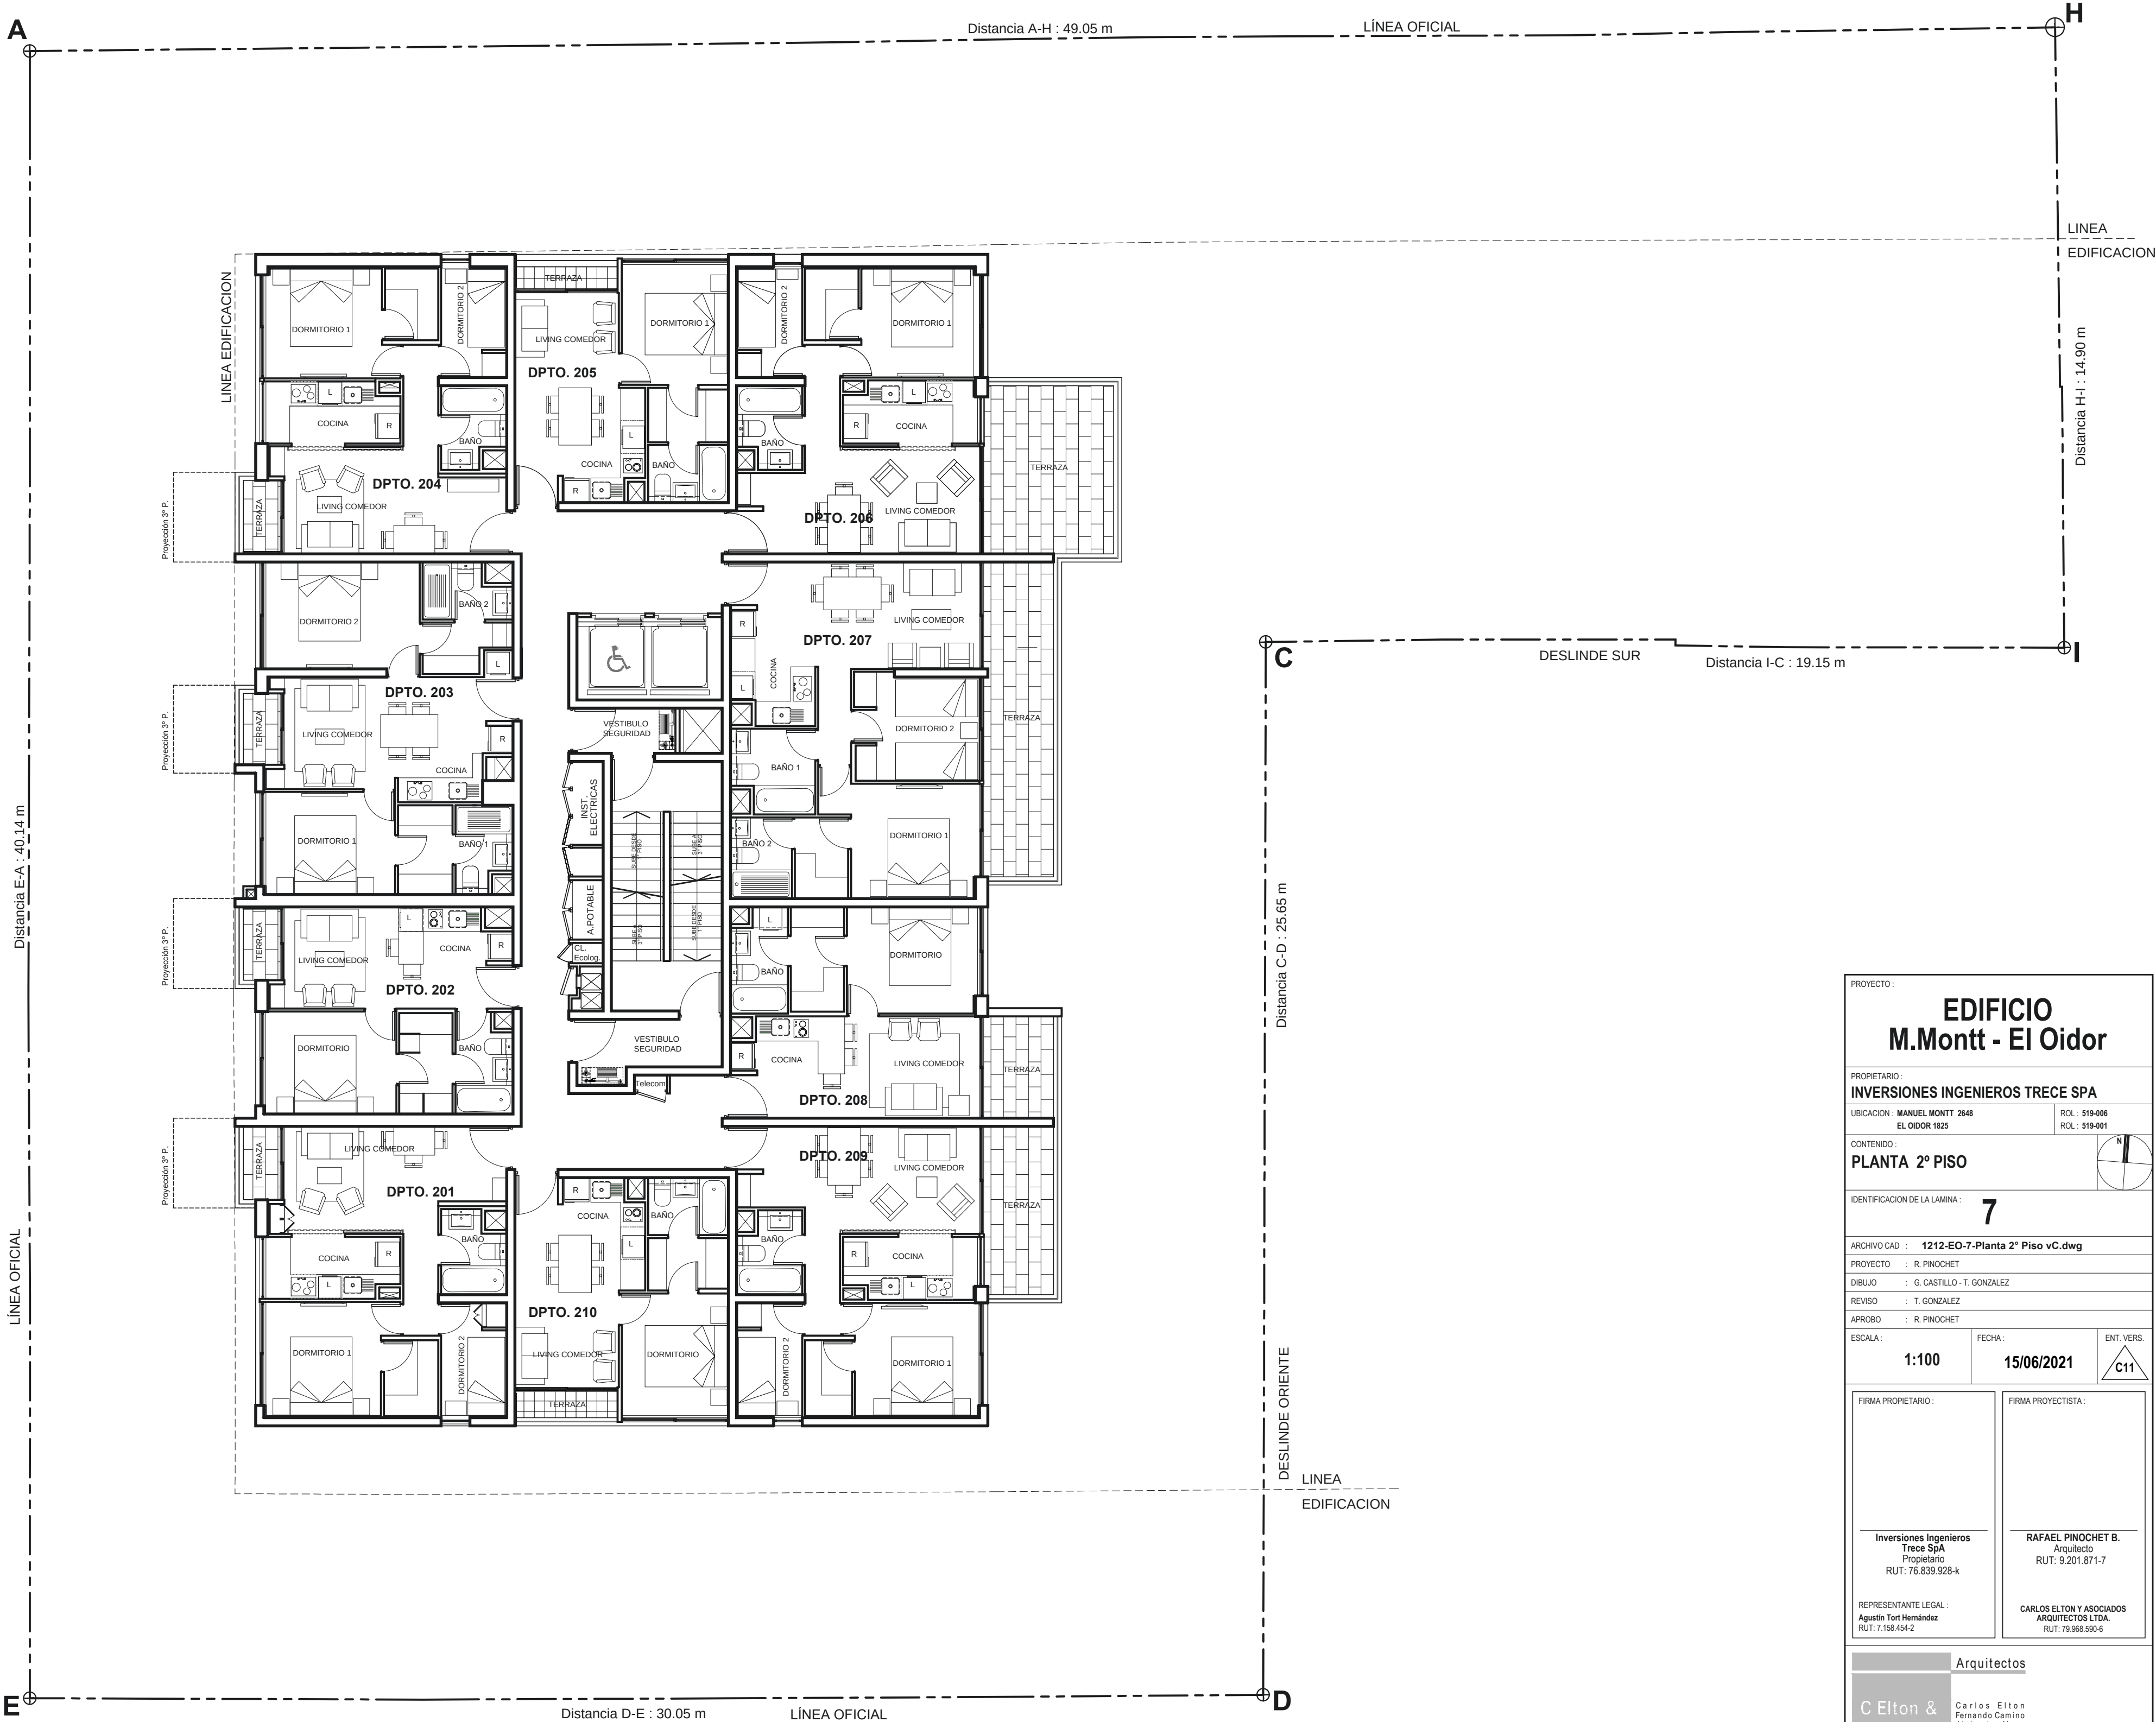



PROYECTO :		
EDIFICIO M.Montt - El Oidor		
PROPIETARIO :		
INVERSIONES INGENIEROS TRECE SPA		
UBICACION : MANUEL MONTT 2648 EL OIDOR 1925		ROL : 519-006 ROL : 519-001
CONTENIDO :		
PLANTA 2º PISO		
IDENTIFICACION DE LA LAMINA :		
7		
ARCHIVO CAD : 1212-EO-7-Planta 2º Piso vC.dwg		
PROYECTO : R. PINOCHET		
DIBUJO : G. CASTILLO - T. GONZALEZ		
REVISO : T. GONZALEZ		
APROBO : R. PINOCHET		
ESCALA :	FECHA :	ENT. VERS.
1:100	15/06/2021	C11
FIRMA PROPIETARIO :		FIRMA PROYECTISTA :
Inversiones Ingenieros Trece SpA Propietario RUT: 76.839.928-k		RAFAEL PINOCHET B. Arquitecto RUT: 9.201.871-7
REPRESENTANTE LEGAL :		CARLOS ELTON Y ASOCIADOS ARQUITECTOS LTDA.
Agustin Tort Hernandez RUT: 7.158.454-2		RUT: 79.968.590-6
Arquitectos		
C Elton & Asociados		
Carlos Elton Fernando Camino Alejandra Meza Rafael Pinochet		
Av. Pde. Kennedy 7600, Of. 904 Vitacura Teléfono : 2228 8174		
Aca Miembros A.O.A.		



Aoa
Miembros A.O.A

PLANTA 1º SUBTERRÁNEO

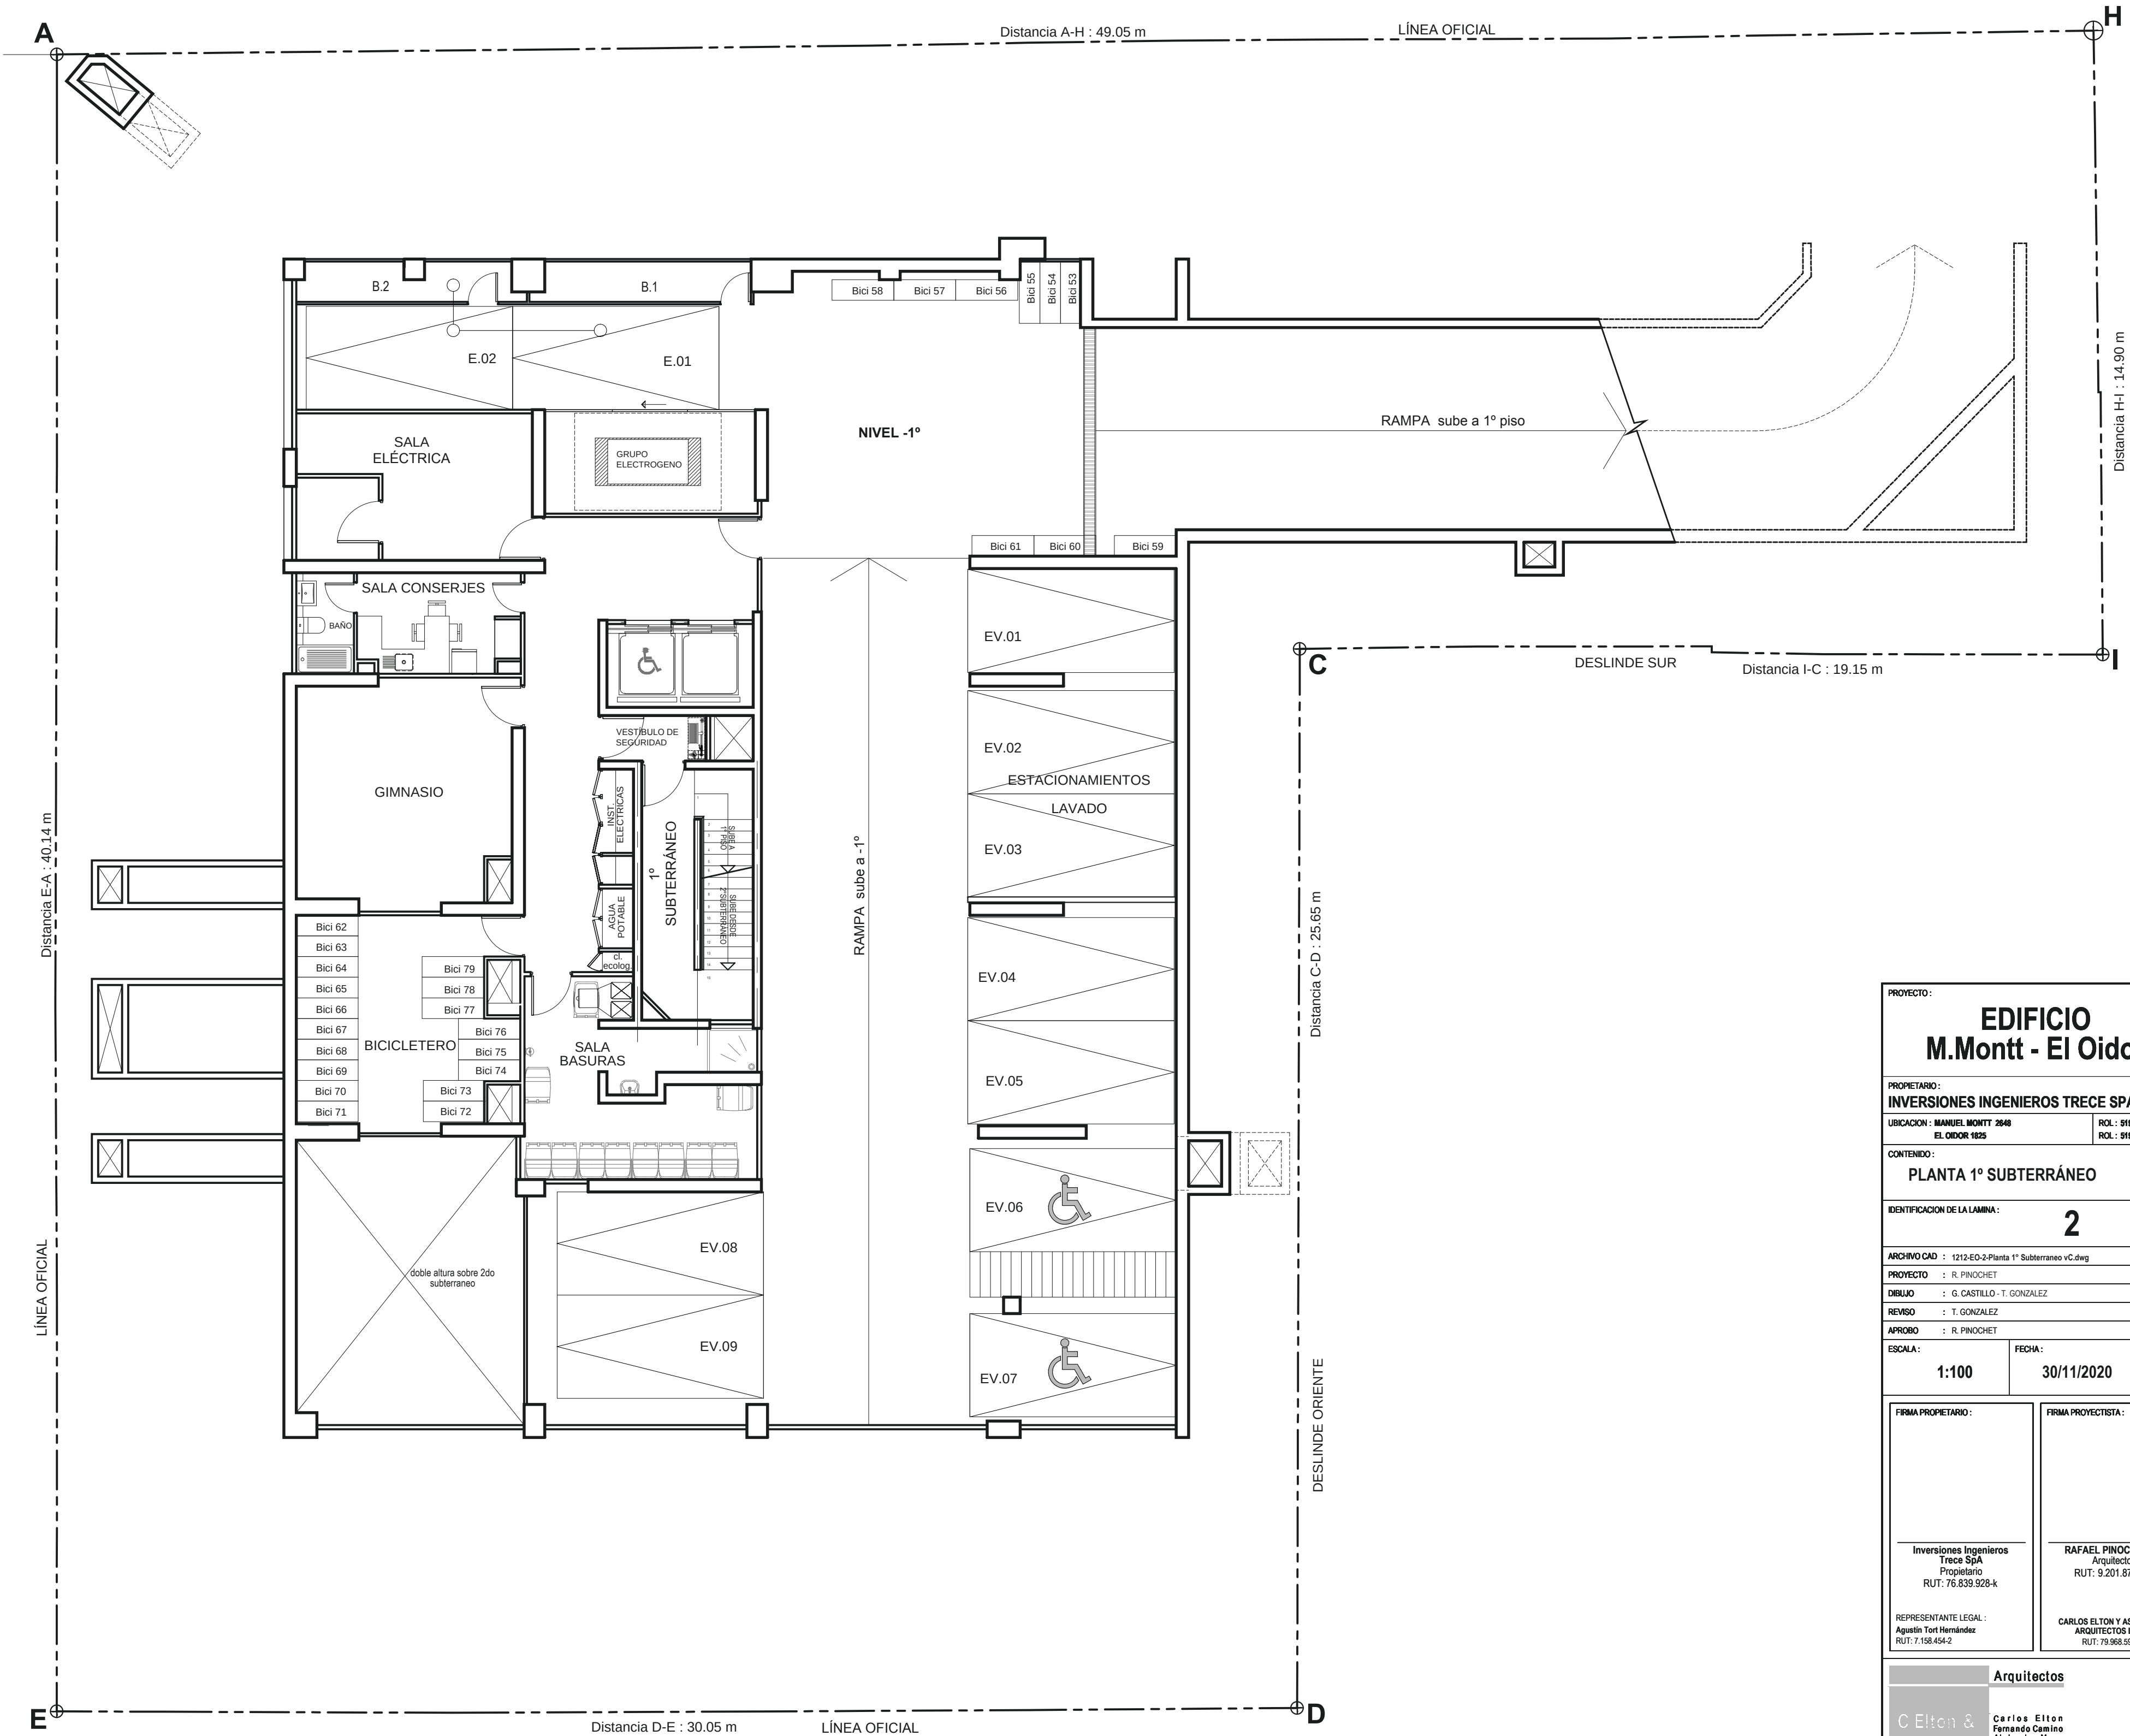

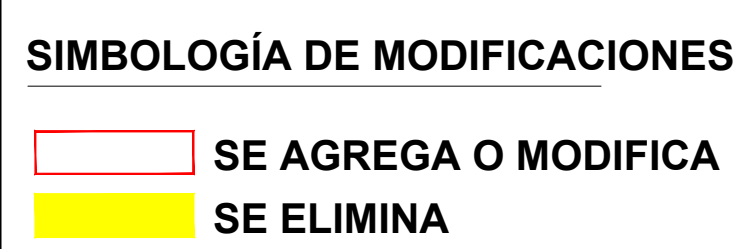

PROYECTO:		
EDIFICIO M.Montt - El Oidor		
PROYECTO DE:		
INVERSIONES INGENIEROS TRECE SPA		
UBICACION: MANUEL MONTT 7946 EL OIDOR 1425	ROL: 919.001 ROL: 919.001	
CONTENIDO:		
PLANTA 4º SUBTERRÁNEO		
IDENTIFICACION DE LA PLANTA:		
5		
ARCHIVO CAD : 1212-05-Planta 4º Subterráneo V.d.leg		
PROYECTO : R. PINOCHET - G. CASTILLO		
DISEÑO : @BASTILLO		
REVISO : @PONDRALEZ		
APROBÓ : R. PINOCHET		
ESCALA :	FECHA:	ENT. VERS.
1:100	29/06/2022	C8
FIRMA PROPIETARIO:		FIRMA PROYECTISTA:
Inversiones Ingenieros Trece SPA Propietario RUT: 70.835.329-X		RAFAEL PINOCHET B. Arquitecto RUT: 9.201.871-7
REPRESENTANTE LEGAL:		CARLOS ELTON Y ASOCIADOS
Agustín Tort Hernández RUT: 1.158.472-X		ARQUITECTOS LTDA. RUT: 70.360.000-6



Arquitectos

Carlos Elton
Fernando Camila
Alejandra Maza
Raúl Pinochet






Av. Paez Kennedy 7900, Of. 504 Mitacoma | Teléfono: 2228.8174



SIMBOLOGÍA DE MODIFICACIONES

	SE AGREGA O MODIFICA
	SE ELIMINA

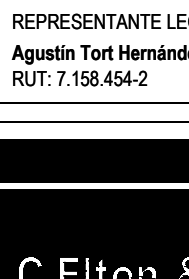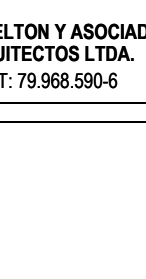PROYECTO: EDIFICIO M.Montt - El Oidor			
PROPIETARIO: INVERSIONES INGENIEROS TRECE SPA		NO.: 179-006 NO.: 179-001	
UBICACION: MARQUEZ MONTT 3548 EL OIDOR 1825			
CONTENIDO: PLANTA 3° SUBTERRÁNEO			
IDENTIFICACION DE LA LAMINA: 4			
ARCHIVO CAD : 1212-EO-4-Planta 3° Subterráneo vC.dwg			
PROYECTO : R. PINOCHET- G. CASTELLO			
DIBUJO : G. CASTELLO			
REVISO : R. PINOCHET			
APPROBO : R. PINOCHET			
ESCALA : 1:100	FECHA: 29/06/2022	ENT. VERS. C8	
FIRMA PROPIETARIO: 		FIRMA PROYECTISTA: 	
Inversiones Ingenieros Trece Proprietario RUT: 77.539.028-X		RAFAEL PINOCHET B. Arquitecto RUT: 9.201.871-7	
REPRESENTANTE LEGAL: Agustin Tito Hernandez RUT: 77.539.042-2		CARLOS ELTON Y ASOCIADOS ARQUITECTOS LTDA. RUT: 77.908.005-6	
 Arquitectos Carlos Elton Treco Alajuela Alfonso Pinchoet 			
Av. Poma Kennedy 7000, Of. 904 Villavicencio - Teléfono: 2228 8174			

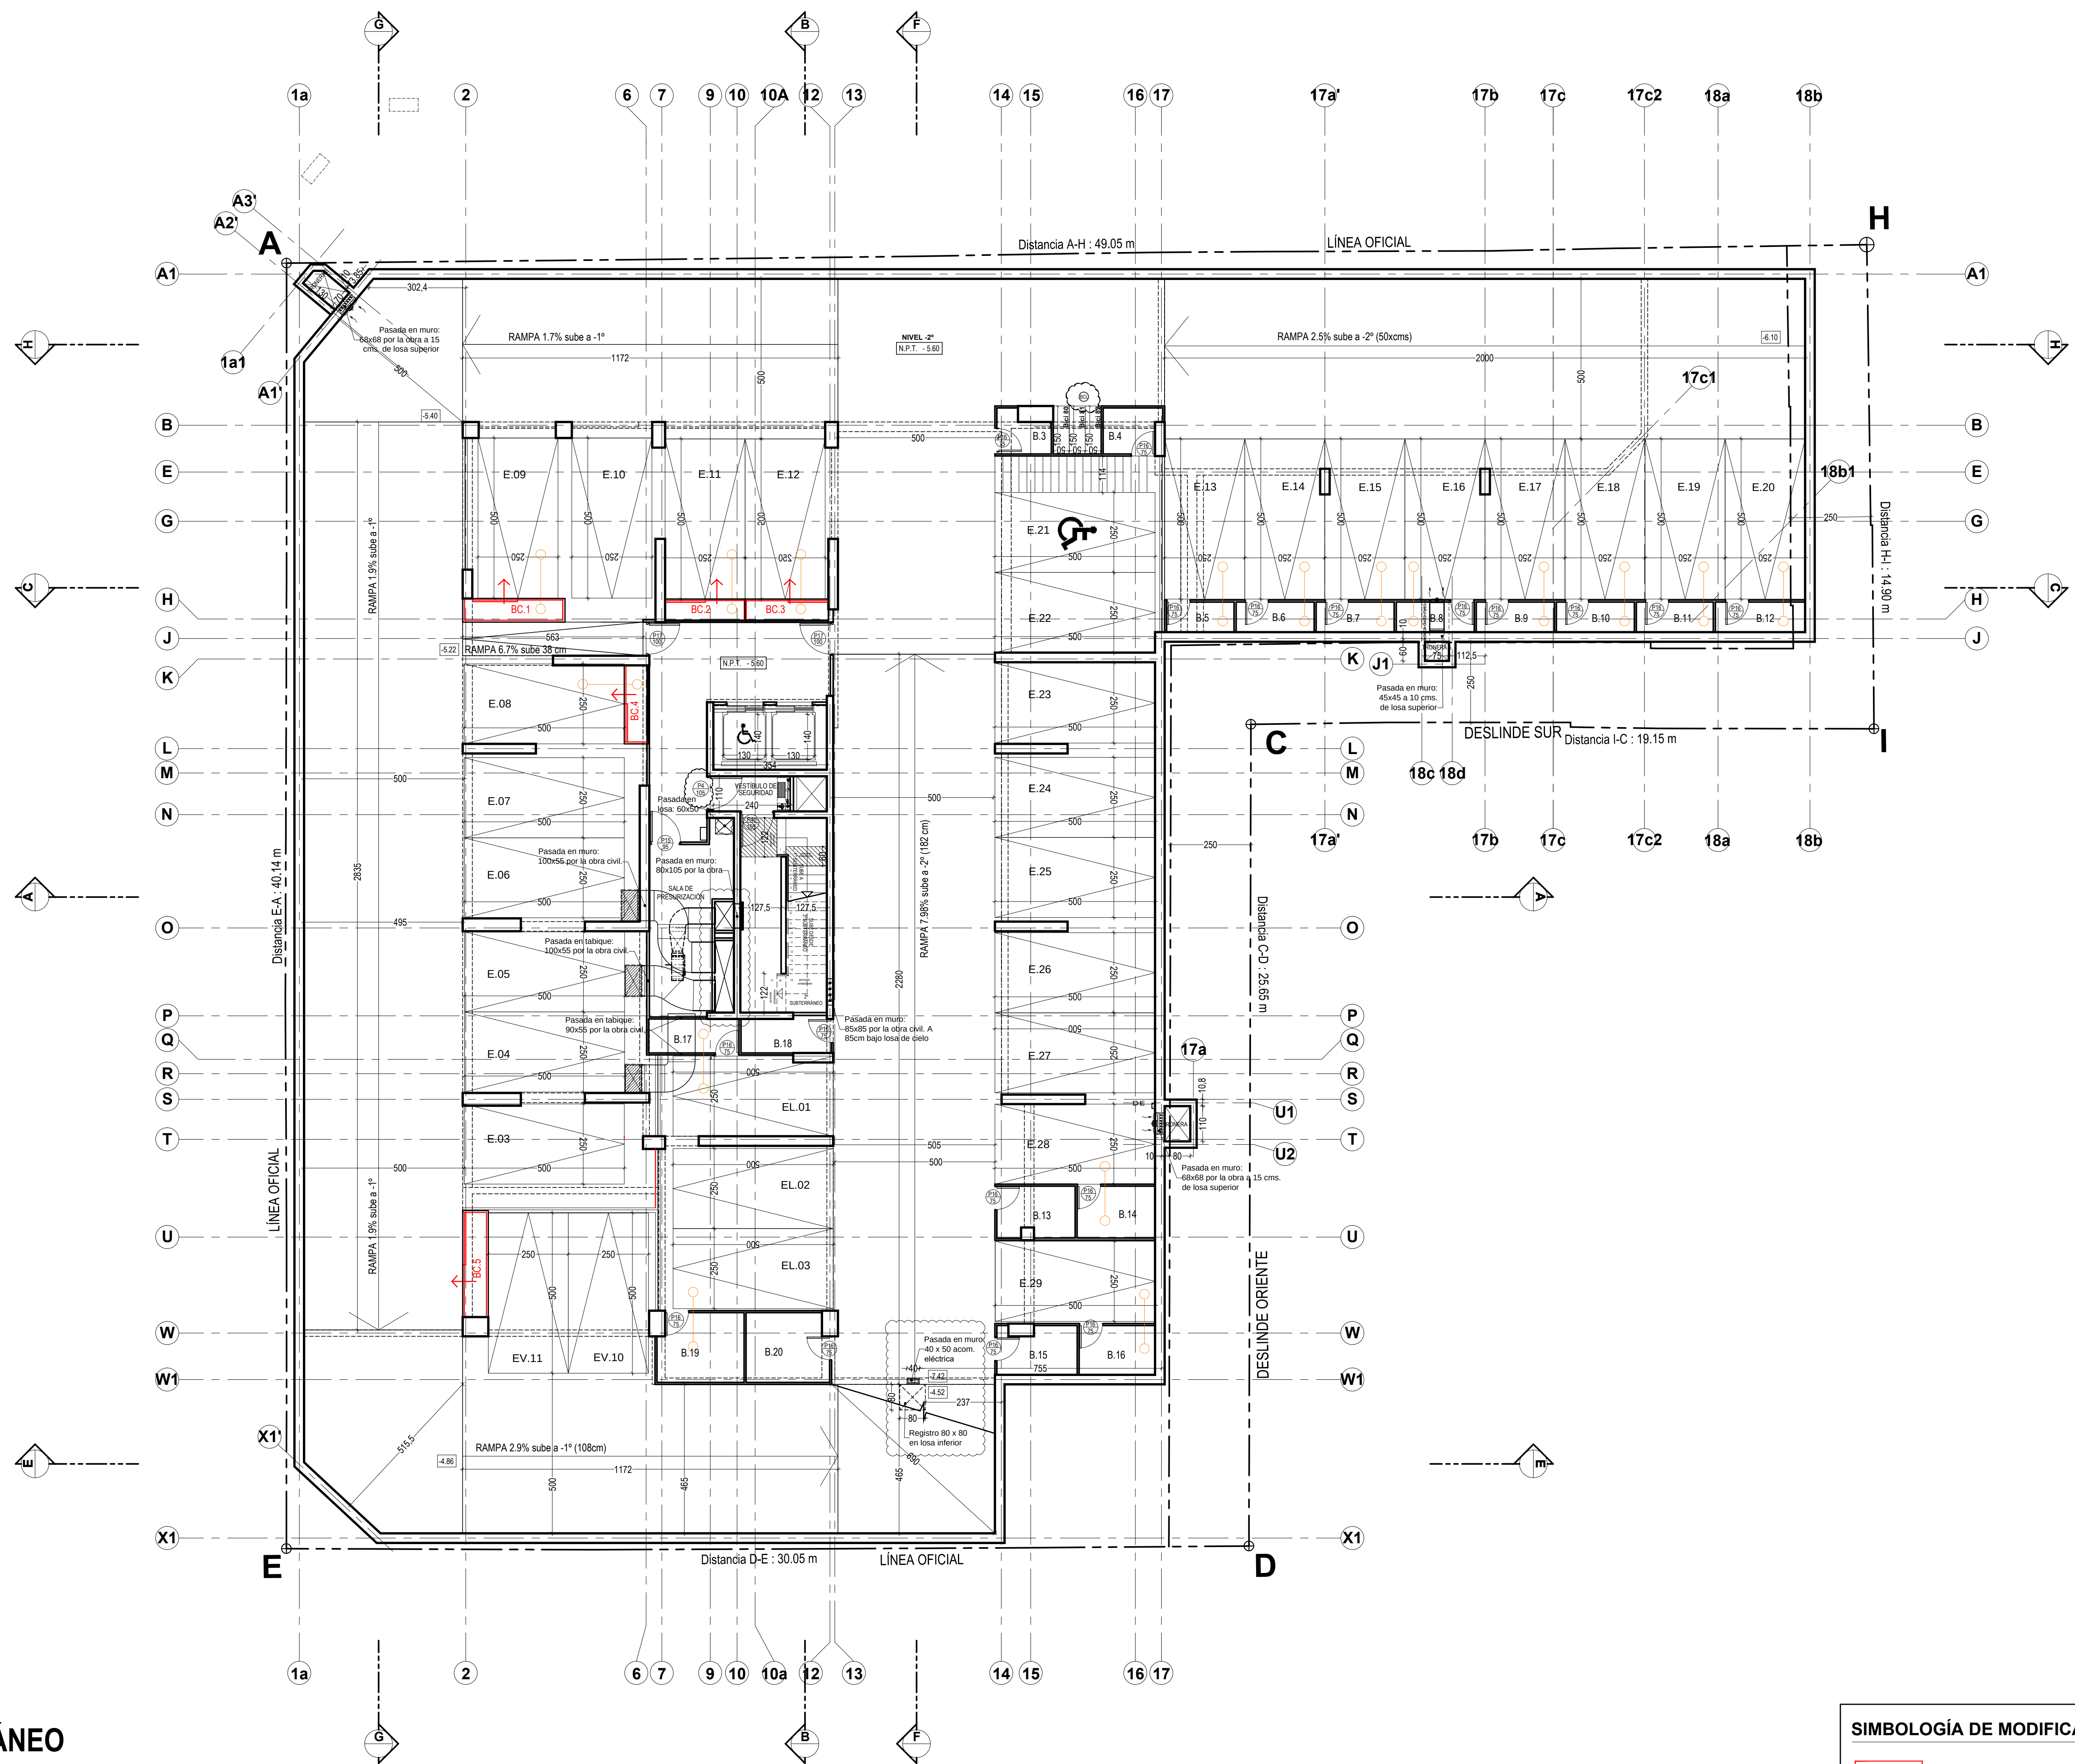

PLANTA 2º SUBTERRÁNEO
(32 AUTOS / 3 BICICLETAS / 26 BODEGAS / 5 BODEGA CLOSET)
ESCALA : 1/100


SIMBOLOGÍA DE MODIFICACIONES

SE AGREGA O MODIFICA

SE ELIMINA

PROYECTO:	
EDIFICIO M.Montt - El Oidor	
PROPIETARIO:	
INVERSIONES INGENIEROS TRECE SPA	
UBICACION : MANUEL MONTT 3448 EL OIDOR 1825	ROL : 919-966 ROL : 919-961
CONTENIDO:	
PLANTA 2º SUBTERRÁNEO	
IDENTIFICACION DE LA LAMINA:	
3	
ARCHIVO CAD : 1212-ED-3-Planta 2º Subterráneo v2.dwg	
PROYECTO : R. PINOCHET - G. CASTILLO	
DIBUJO : R. PINOCHET - G. CASTILLO	
REVISOR : R. PINOCHET	
APROBADO : R. PINOCHET	
ESCALA:	FECHA:
1:100	29/06/2022
ENT. VERB.	
CB	
FIRMA PROPIETARIO:	
FIRMA PROYECTISTA:	
Inversiones Ingenieros Trece S.p.A. Propietario RUT: 76.859.928-4	RAFAEL PINOCHET B. Arquitecto RUT: 9.201.871-7
REPRESENTANTE LEGAL:	
CARLOS ELTON Y ASOCIADOS ARQUITECTOS LTDA. RUT: 70.989.000-5	
Arquitectos	
C. Elton & Asociados	
Carlos Elton Fernando Camino Alejandra Merza Rafael Pinochet	
Aca	
Ar. Pila Kennedy 700, Of. 904, Miraflores Teléfono: 2228 8174	

PLANTA PISO 12°

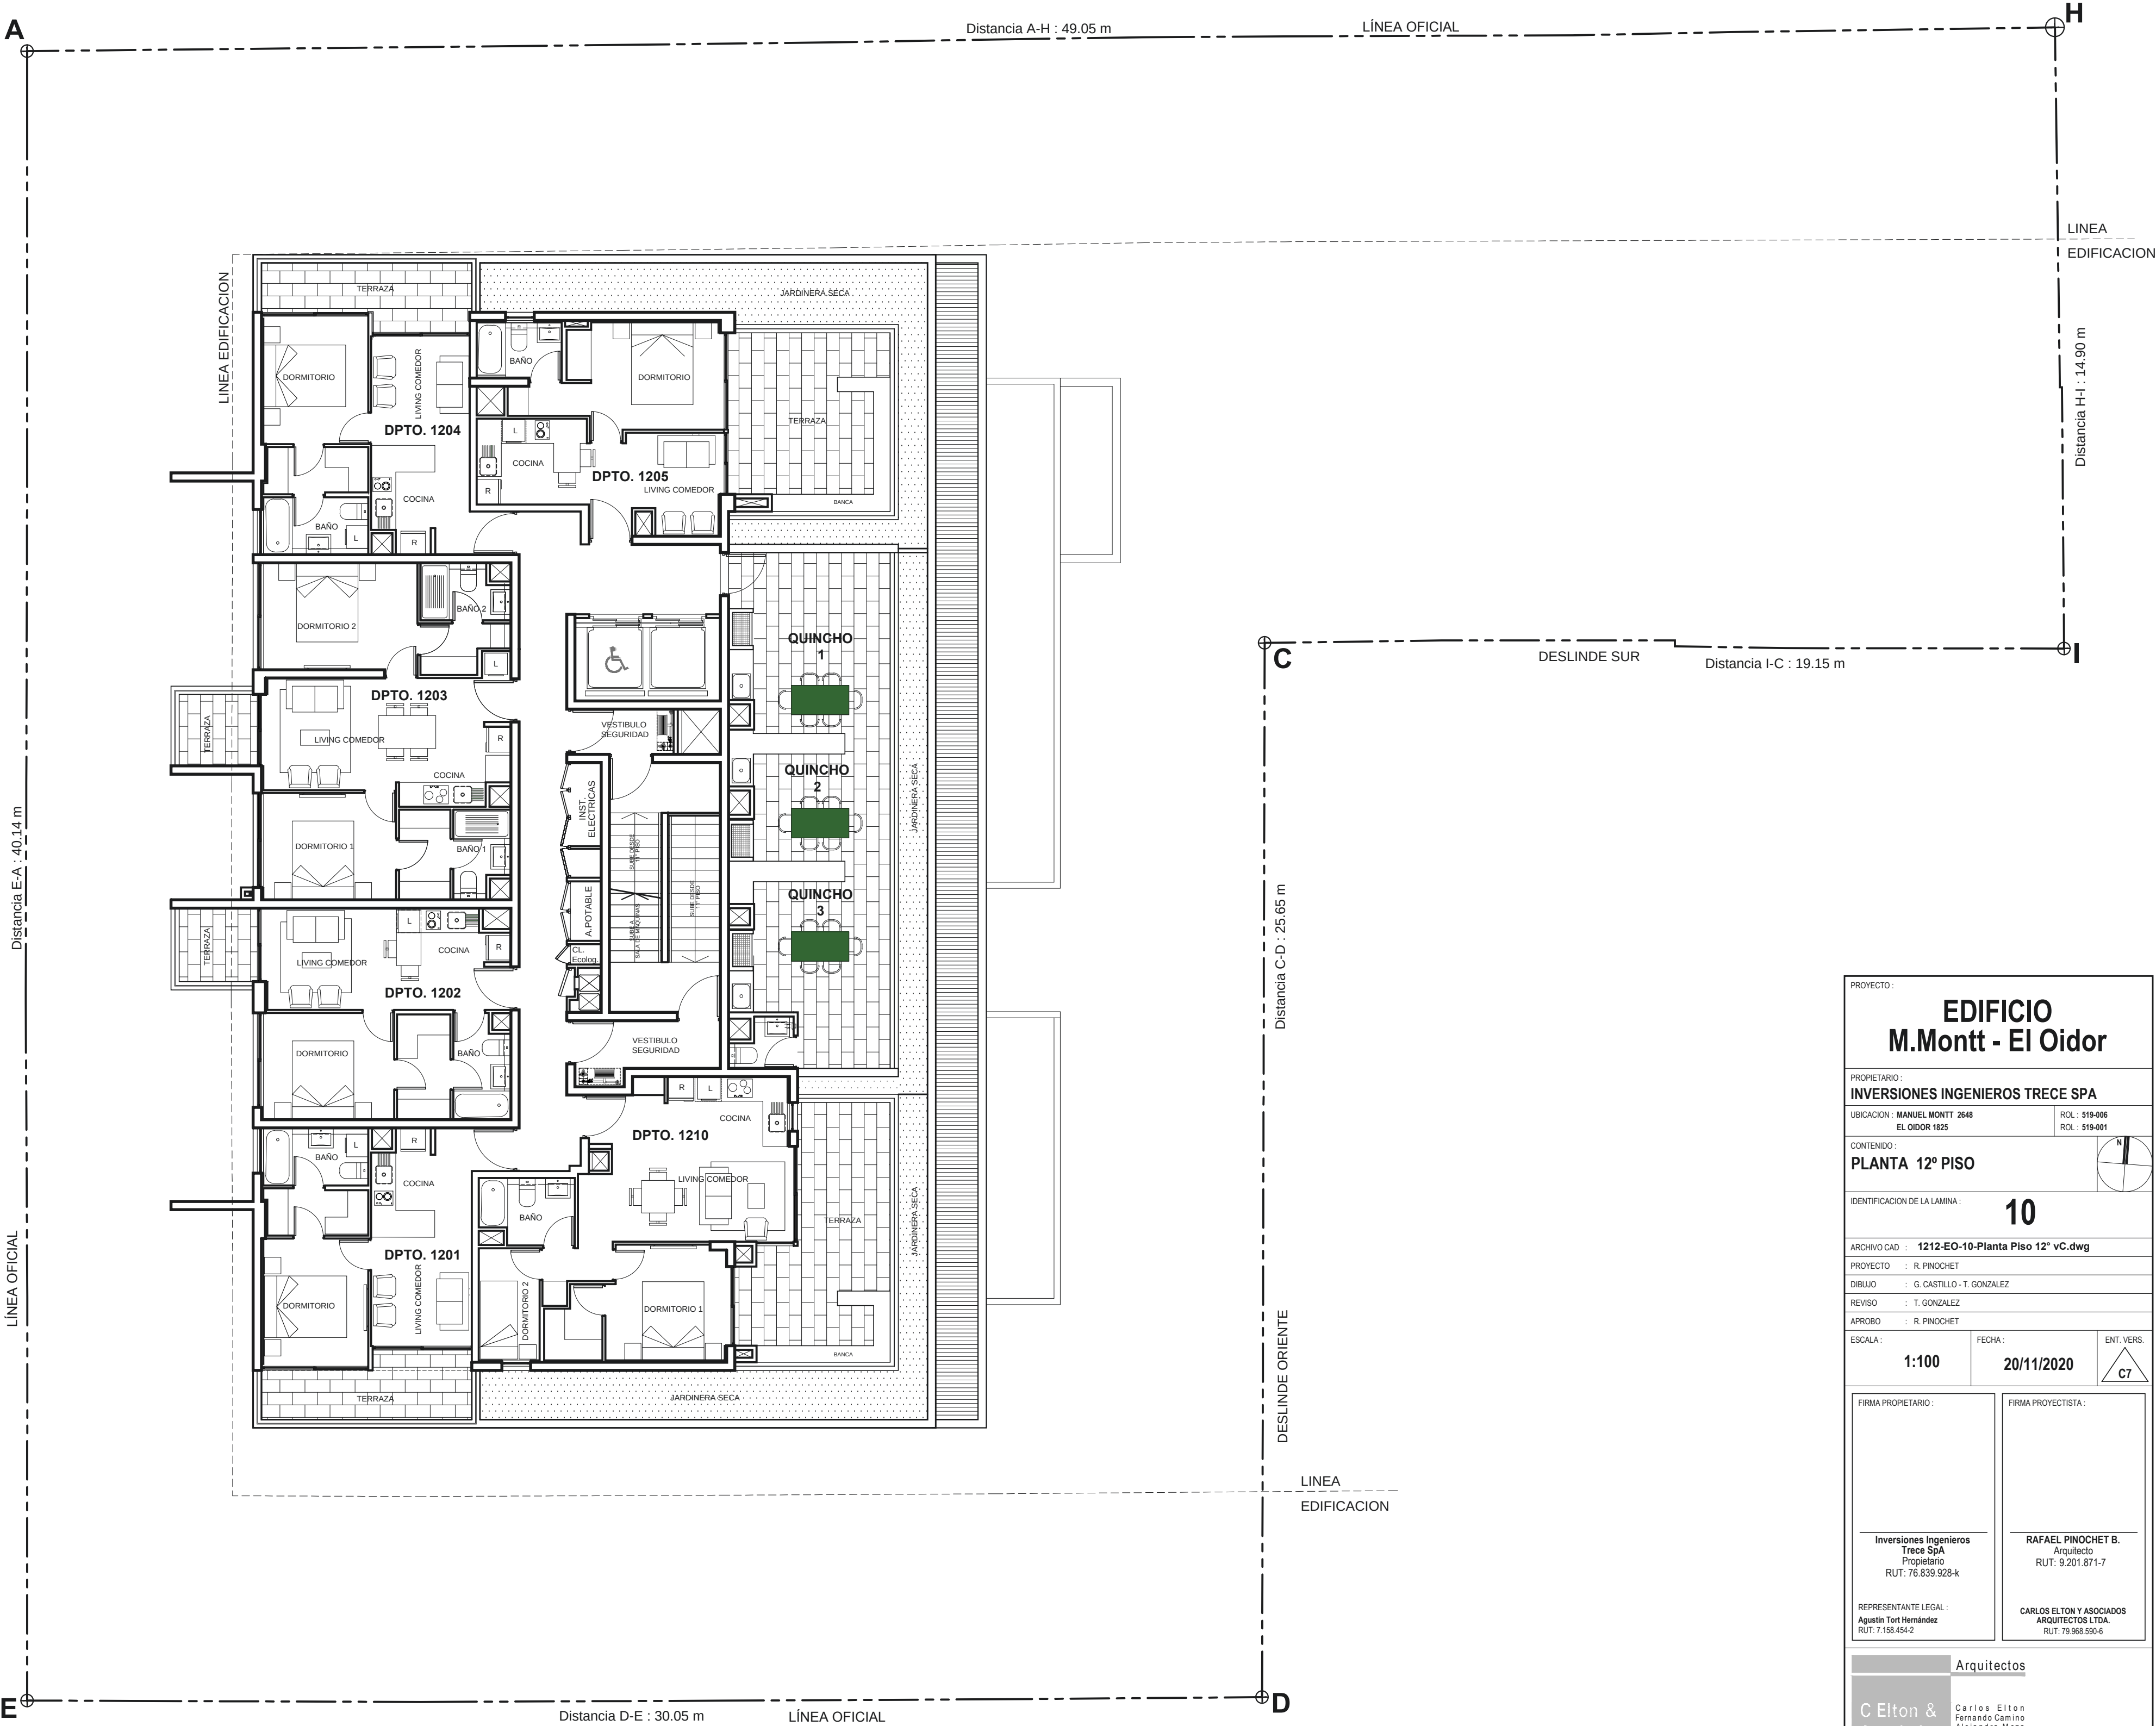

PROYECTO :		
EDIFICIO M.Montt - El Oidor		
PROPIETARIO :		
INVERSIONES INGENIEROS TRECE SPA		
UBICACION : MANUEL MONTT 2648 EL OIDOR 1925		ROL : 519-006 ROL : 519-001
CONTENIDO :		
PLANTA 12° PISO		
IDENTIFICACION DE LA LAMINA :		
10		
ARCHIVO CAD : 1212-EO-10-Planta Piso 12° vC.dwg		
PROYECTO : R. PINOCHET		
DIBUJO : G. CASTILLO - T. GONZALEZ		
REVISO : T. GONZALEZ		
APROBO : R. PINOCHET		
ESCALA :	FECHA :	ENT. VERS.
1:100	20/11/2020	C7
FIRMA PROPIETARIO :		FIRMA PROYECTISTA :
Inversiones Ingenieros Trece SpA Propietario RUT: 76.839.928-k		RAFAEL PINOCHET B. Arquitecto RUT: 9.201.871-7
REPRESENTANTE LEGAL : Agustin Tort Hernández RUT: 7.158.454-2		CARLOS ELTON Y ASOCIADOS ARQUITECTOS LTDA. RUT: 79.968.590-6
Arquitectos		
C Elton & Asociados		
Carlos Elton Fernando Camino Alejandra Meza Rafael Pinochet		
Av. Pde. Kennedy 7600, Of. 904 Vitacura Teléfono : 2228 8174		
Aca Miembros A.O.A.		