


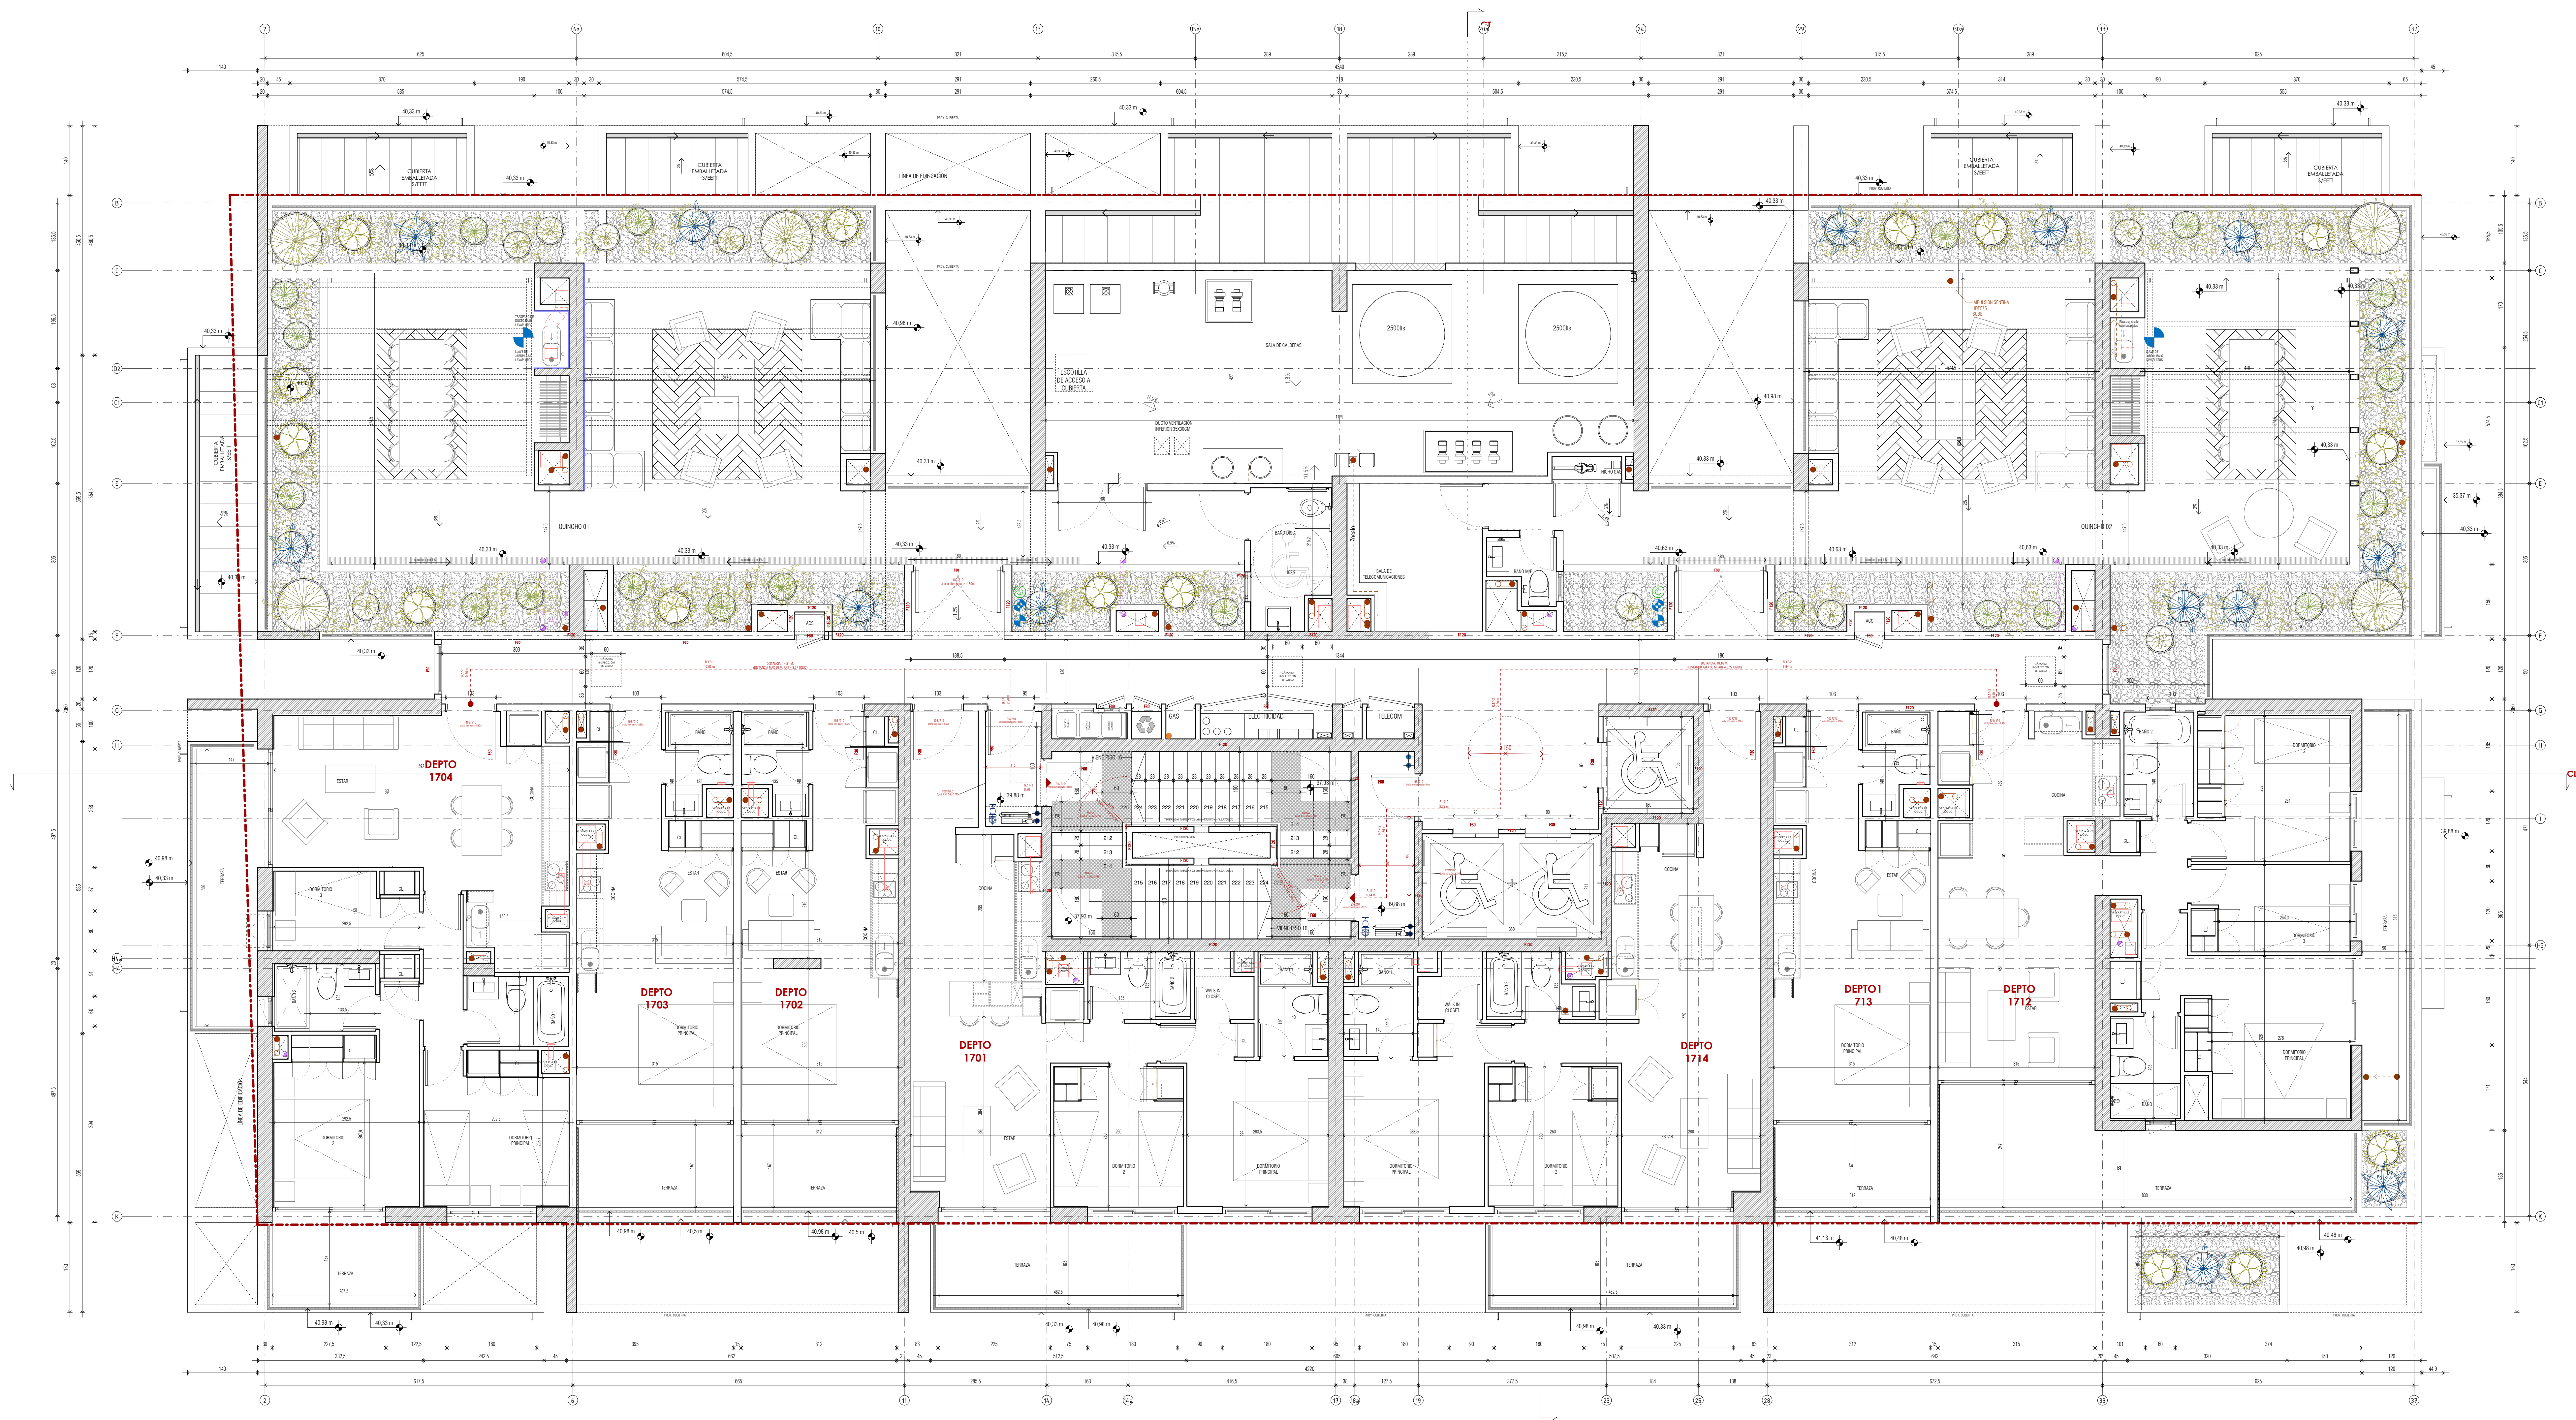

PLANO APTO PARA CONSTRUCCIÓN

SIMBOLOGÍA RIEGO	
	LINEA DE AGUA
	PUNTO ELECTRICO
	VÁLVULA SOLENODE
	LLAVE DE PISO

FAD
ARQUITECTURA Y DISEÑO
AVDA. PRESIDENTE BRESCHI 5562, PISO 6
LAS CONDES
REGION METROPOLITANA, CHILE

PROYECTO
EDIFICIO
EXEQUIEL FERNANDEZ
DIRECCIÓN
CALLE EXEQUIEL FERNANDEZ
3858

ARQUITECTO
SERGIO QUINTANA
RUT 10.278.565-4
ARQUITECTO PROYECTISTA
MARIA CASTRILLÓN

PROPIETARIO
EXEQUIEL FERNÁNDEZ SPA.
RUT 76.888.173-1
REPRESENTANTE LEGAL
ALFREDO PALOMINO
RUT 24.136.827-0

GABRIELA DEL BOSCO
RUT 14.601.805-K
TÍTULO
PISO 17

DIBUJO	MCV	REVISO	Checker
FECHA	4.10.2021	REVISIÓN	0
ESCALA	1:50	NORTE	

N° LÁMINA

EF-A023