



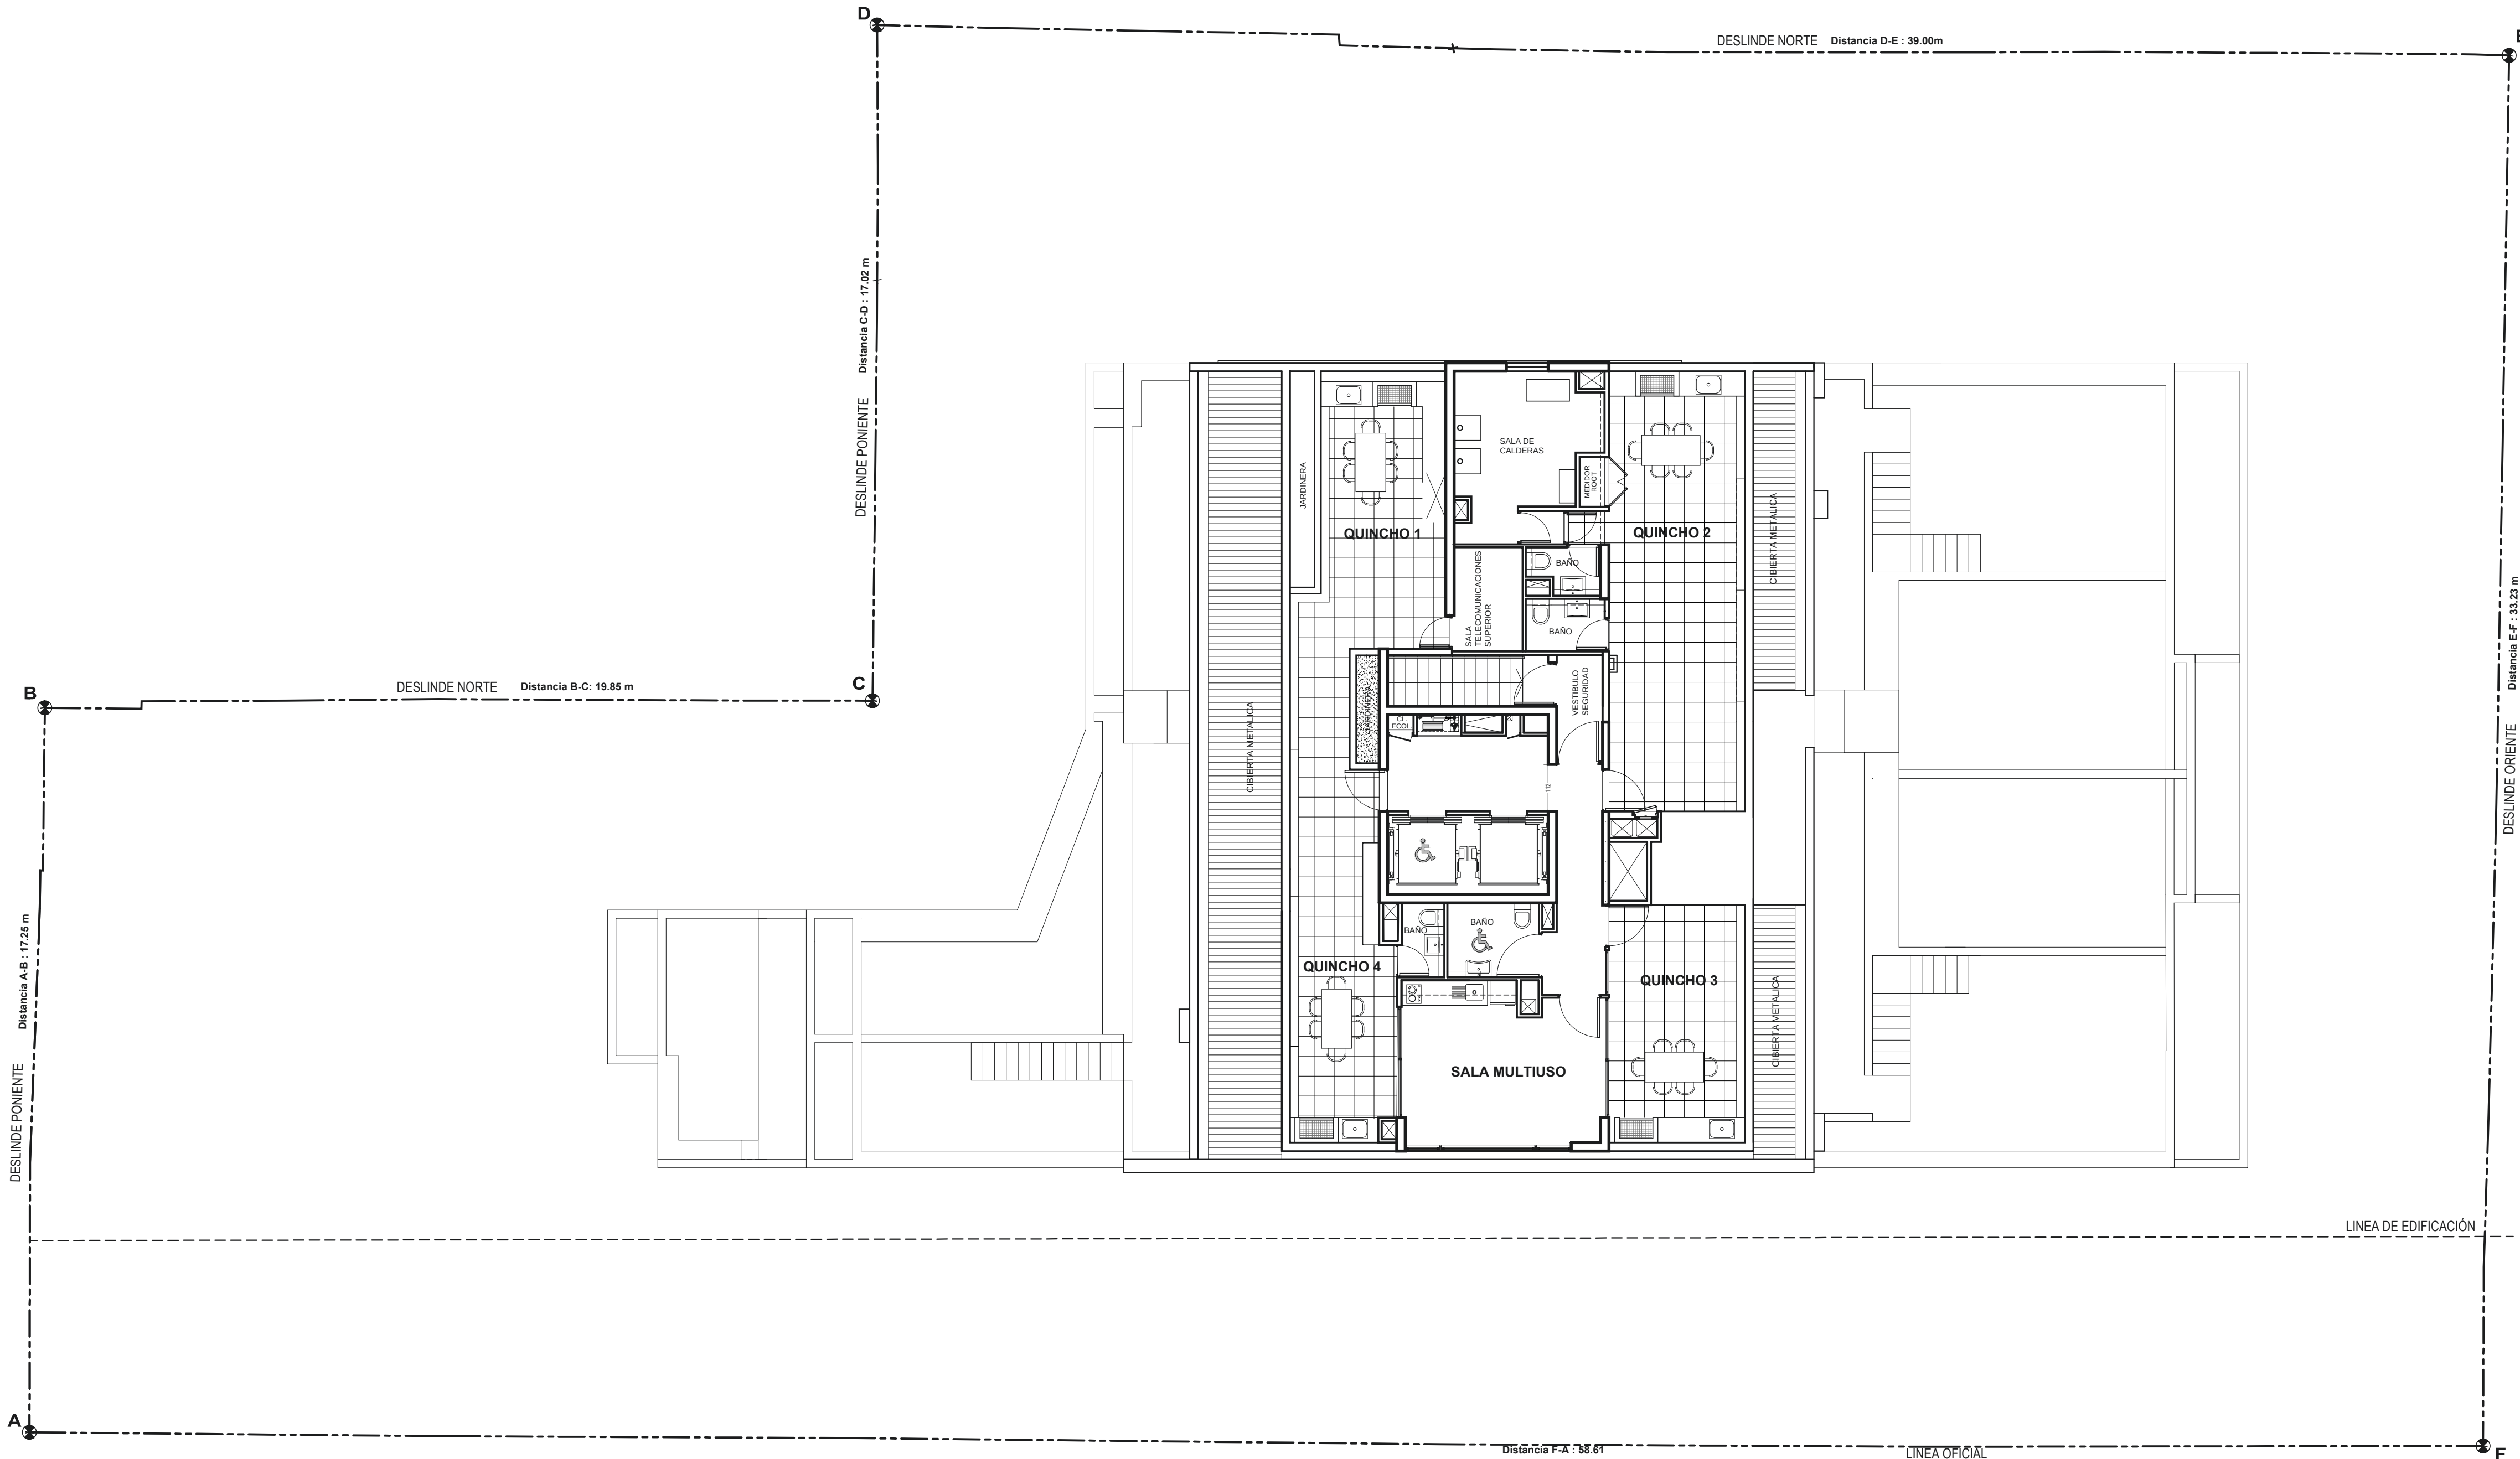


PLANTA 13° PISO

PROYECTO:		
EDIFICIO EDUARDO CASTILLO VELASCO		
PROPIETARIO:		
INVERSIONES INGENIEROS QUINCE SpA		
UBICACION: Eduardo Castillo Velasco 2530-2538-2550-2608-2610		ROL: 5429-028-025 024-027-026
CONTENIDO:		
PLANTA AZOTEA		
IDENTIFICACION DE LA LAMINA:		
13		
ARCHIVO CAD: 1224_ECV_13_Planta P13 (v.C3)		
PROYECTO: R. PINOCHET		
DIBUJO: J. GAGO		
REVISO: T. GONZALEZ		
APROBO: R. PINOCHET		
ESCALA:	FECHA:	ENT. VERS.
1: 100	11/09/2020	v.C3
FIRMA PROPIETARIO:		FIRMA PROYECTISTA:
INVERSIONES INGENIEROS QUINCE SPA RUT: 76.691.207-6 REPRESENTANTES LEGALES: AGUSTIN JUAN TORT HERNANDEZ RUT: 7.158.454-2		RAFAEL PINOCHET B. Arquitecto RUT: 9.201.871-7 CARLOS ELTON Y ASOCIADOS ARQUITECTOS RUT: 79.968.590-6
Arquitectos		
C Elton & Asociados		
Carlos Elton Fernando Camino Alejandra Meza Rafael Pinochet		
Av. Pde. Kennedy 7600, Of. 904 Vitacura Teléfono: 2228 8174		
Aca Miembros A.O.A.		

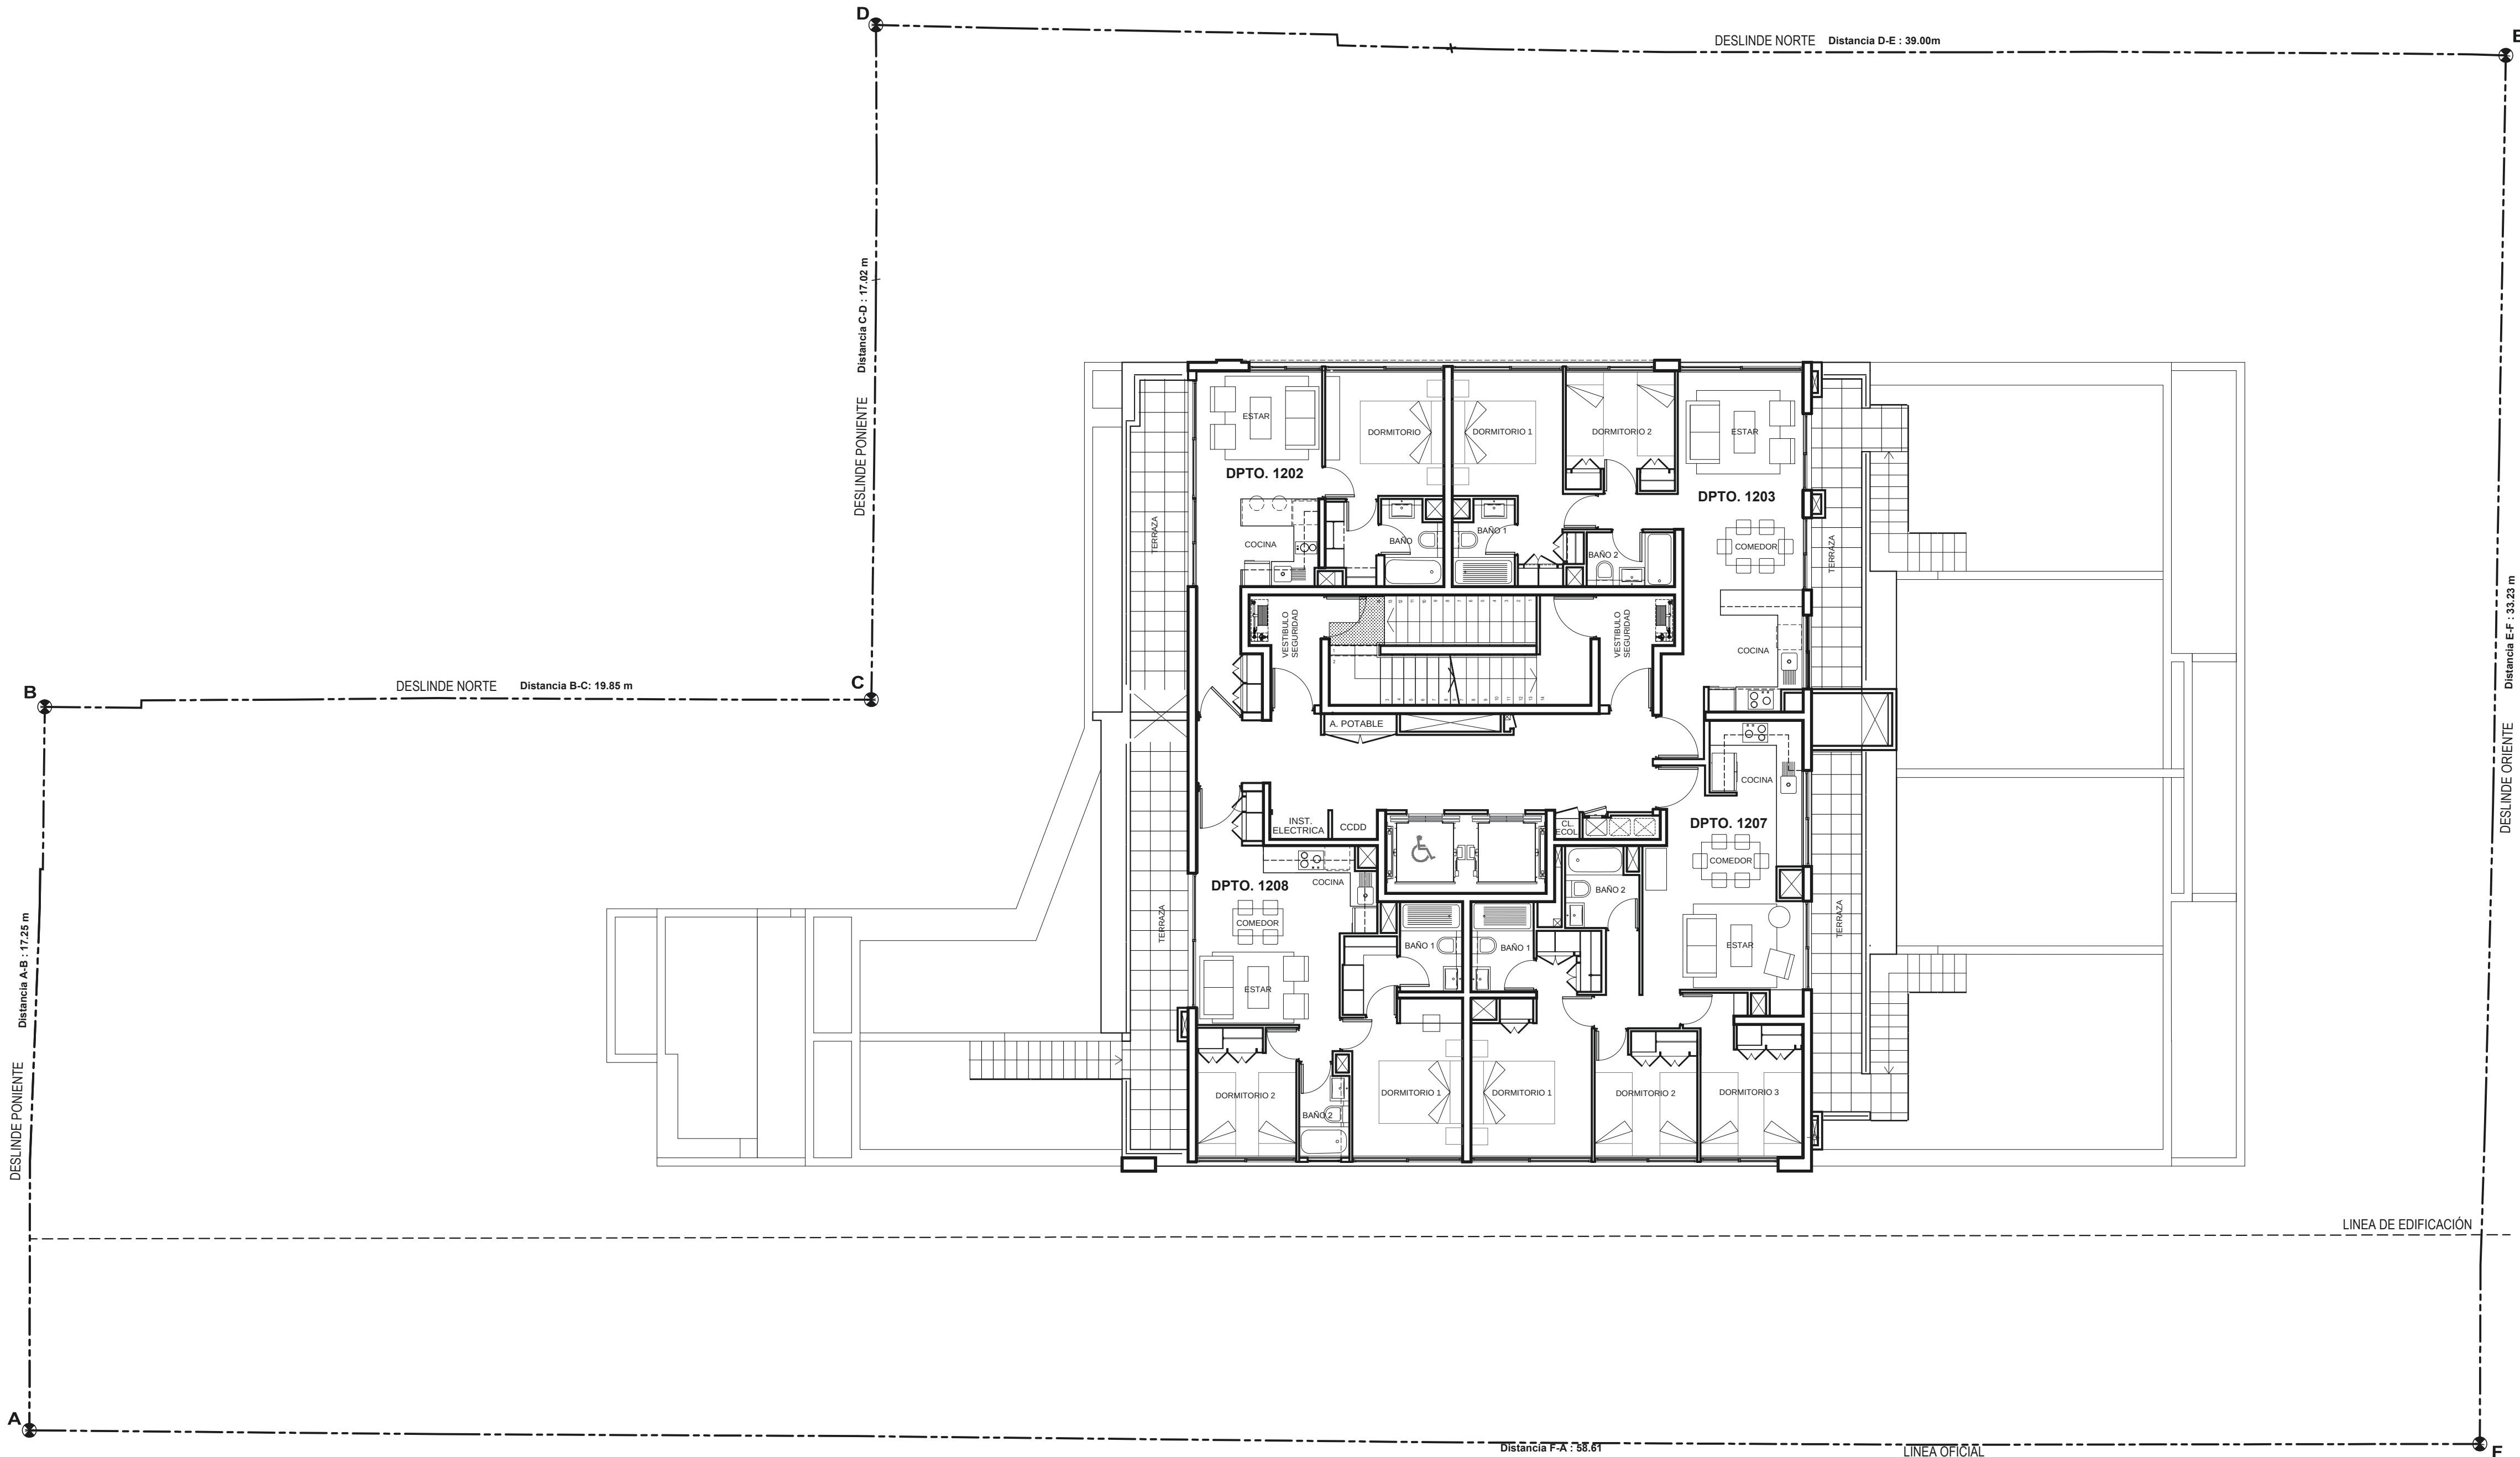


PLANTA 12° PISO

PROYECTO:		
EDIFICIO EDUARDO CASTILLO VELASCO		
PROPIETARIO:		
INVERSIONES INGENIEROS QUINCE SpA		
UBICACIÓN: Eduardo Castillo Velasco 2530-2538-2550-2608-2610		ROL: 5429-028-025 024-027-026
CONTENIDO:		
PLANTA 12° PISO		
IDENTIFICACIÓN DE LA LÁMINA:		
12		
ARCHIVO CAD : 1224_ECV_12_Planta P12 (v.C4)		
PROYECTO : R. PINOCHET		
DIBUJO : J. GAGO		
REVISO : T. GONZALEZ		
APROBO : R. PINOCHET		
ESCALA:	FECHA:	ENT. VERS.
1 : 100	30/11/2020	v.C4
FIRMA PROPIETARIO:		FIRMA PROYECTISTA:
INVERSIONES INGENIEROS QUINCE SPA RUT: 76.691.207-6 REPRESENTANTES LEGALES: AGUSTIN JUAN TORT HERNANDEZ RUT: 7.158.454-2		RAFAEL PINOCHET B. Arquitecto RUT: 9.201.871-7 CARLOS ELTON Y ASOCIADOS ARQUITECTOS RUT: 79.968.590-6
Arquitectos		
C Elton & Asociados Carlos Elton Fernando Camino Alejandra Meza Rafael Pinochet		
Av. Pde. Kennedy 7600, Of. 904 Vitacura Teléfono: 2228 8174		
Aca Miembros A.O.A.		

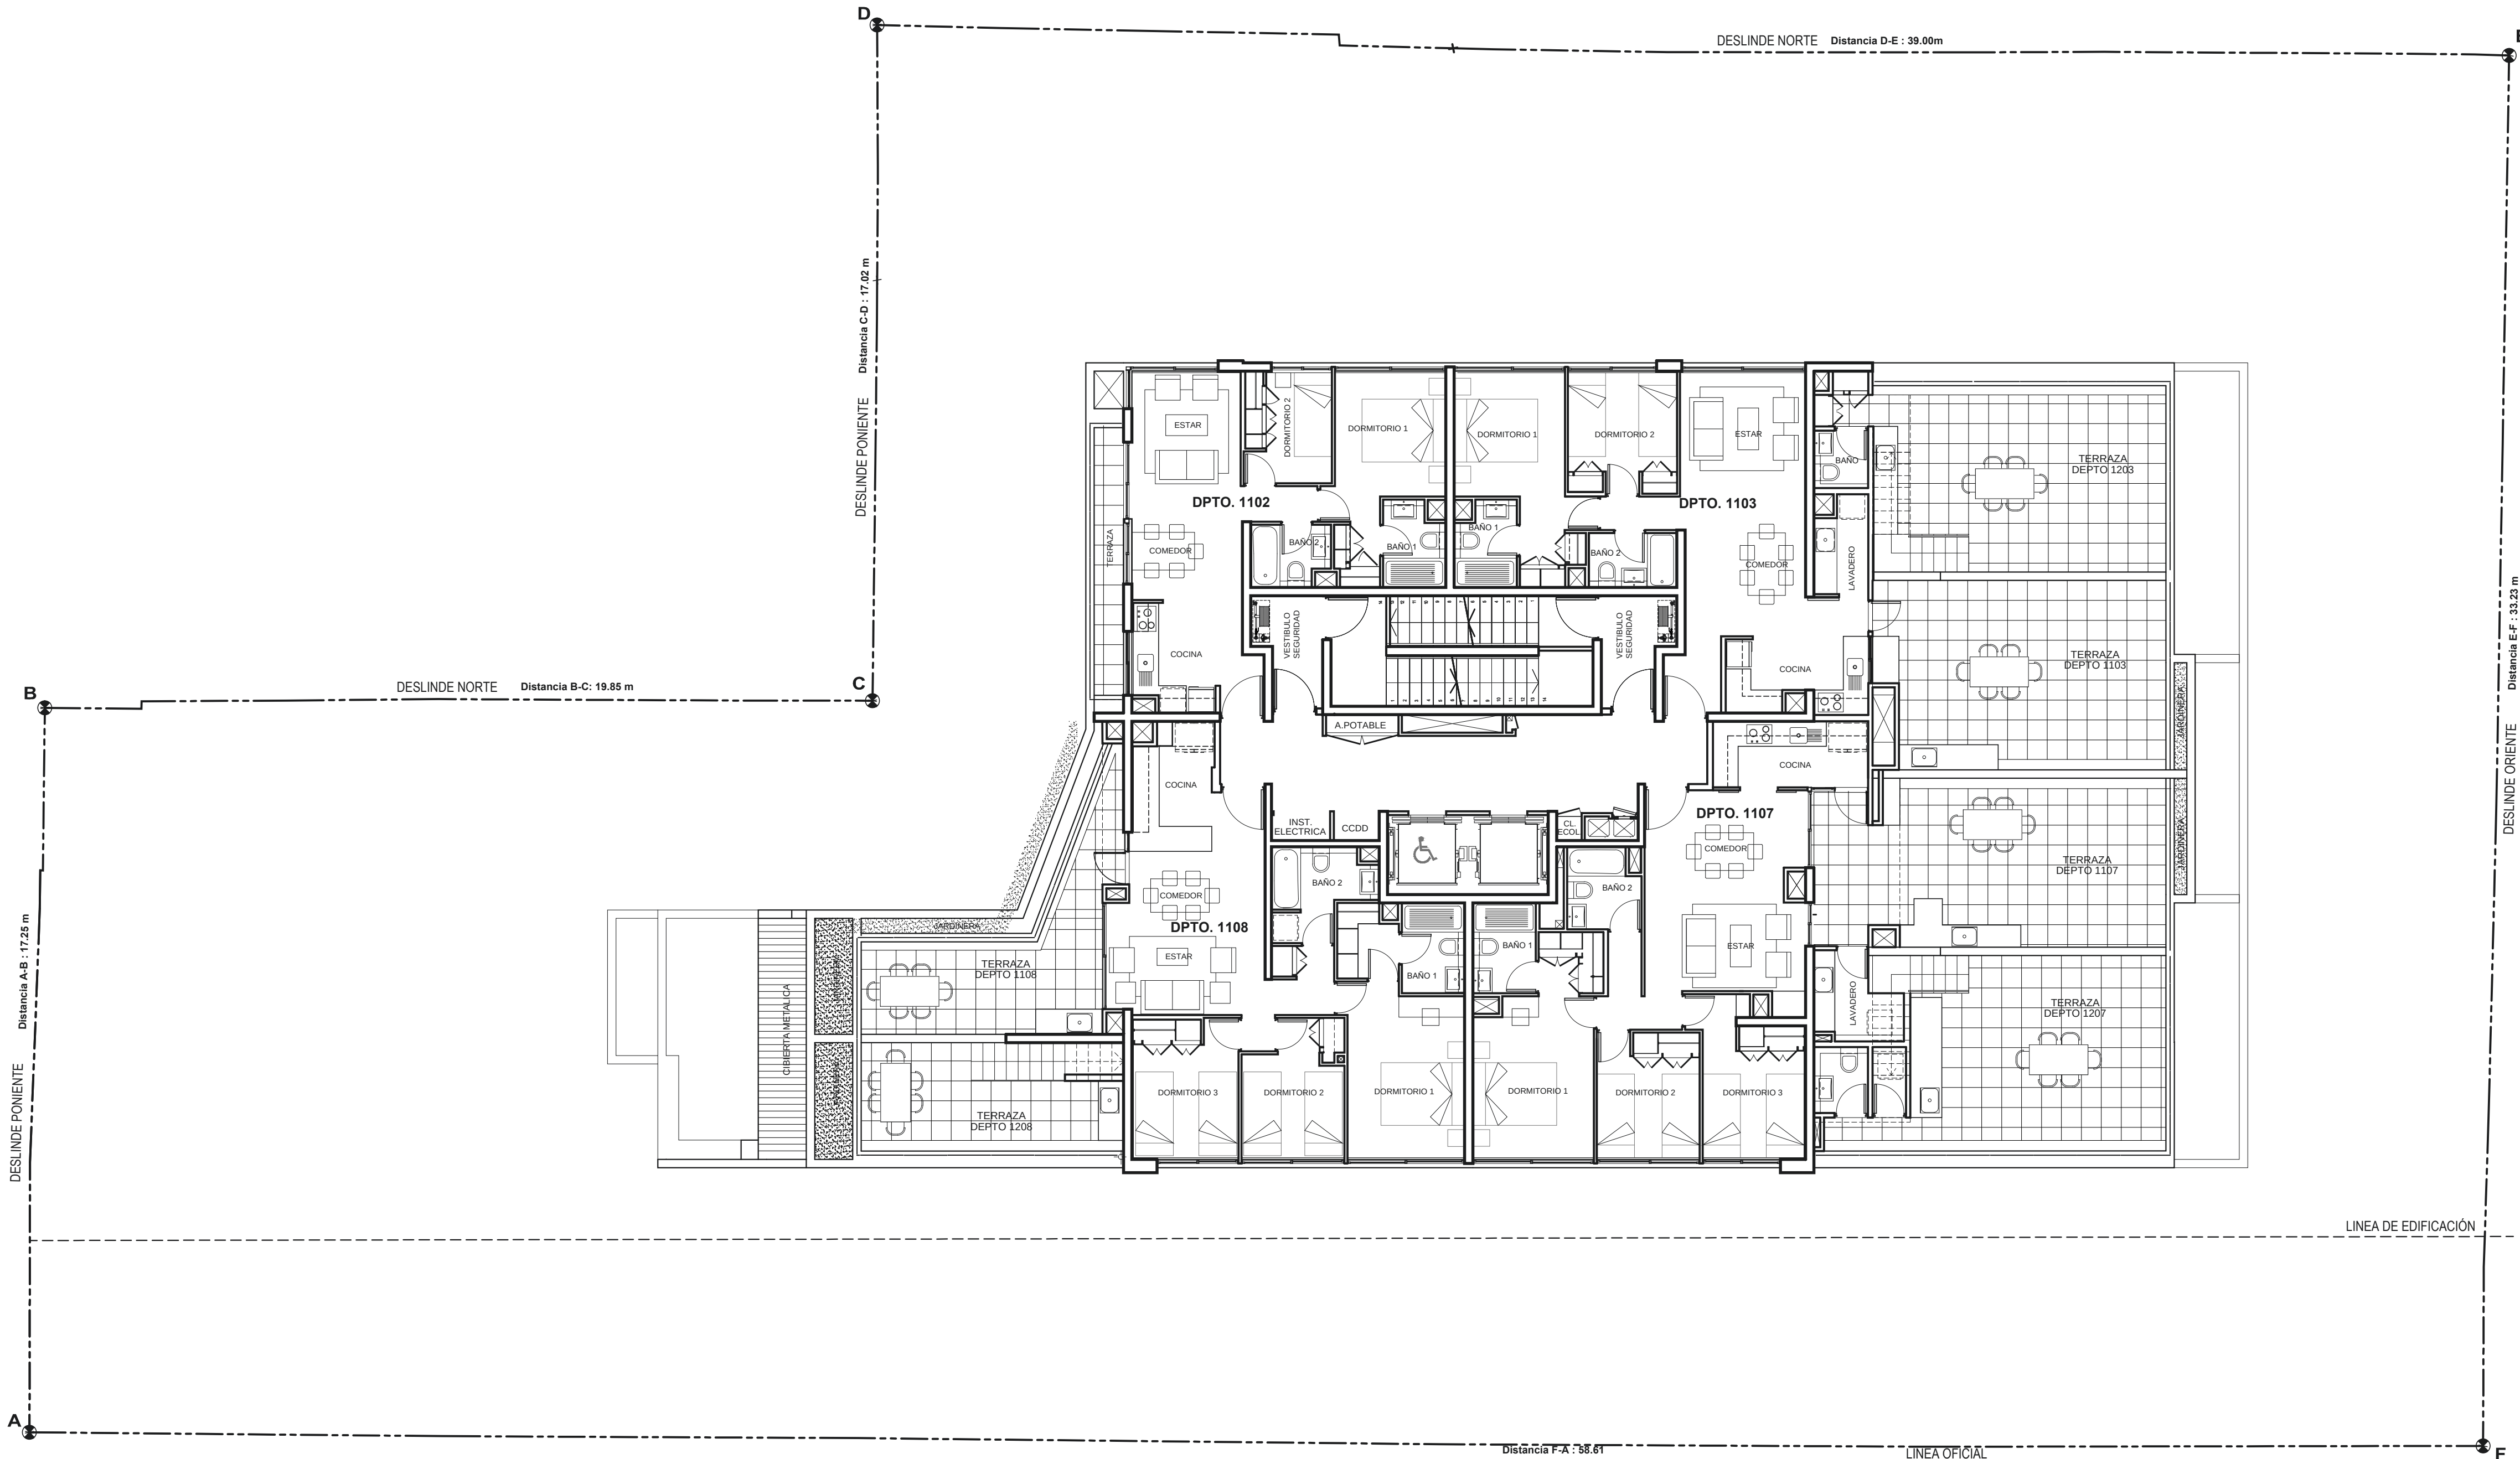


PLANTA 11° PISO

PROYECTO:		
EDIFICIO EDUARDO CASTILLO VELASCO		
PROPIETARIO:		
INVERSIONES INGENIEROS QUINCE SpA		
UBICACION: Eduardo Castillo Velasco 2530-2538-2550-2608-2610		ROL: 5429-028-025 024-027-026
CONTENIDO:		
PLANTA 11° PISO		
IDENTIFICACION DE LA LAMINA:		
11		
ARCHIVO CAD: 1224_ECV_11_Planta P11 (v.C4)		
PROYECTO: R. PINOCHET		
DIBUJO: J. GAGO		
REVISO: T. GONZALEZ		
APROBO: R. PINOCHET		
ESCALA:	FECHA:	ENT. VERS.
1: 100	30/11/2020	v.C4
FIRMA PROPIETARIO:		FIRMA PROYECTISTA:
INVERSIONES INGENIEROS QUINCE SPA RUT: 76.691.207-6 REPRESENTANTES LEGALES: AGUSTIN JUAN TORT HERNANDEZ RUT: 7.158.454-2		RAFAEL PINOCHET B. Arquitecto RUT: 9.201.871-7 CARLOS ELTON Y ASOCIADOS ARQUITECTOS RUT: 79.968.590-6
Arquitectos		
C Elton & Asociados		
Carlos Elton Fernando Camino Alejandra Meza Rafael Pinochet		
Av. Pde. Kennedy 7600, Of. 904 Vitacura Teléfono: 2228 8174		
Aca Miembros A.O.A.		

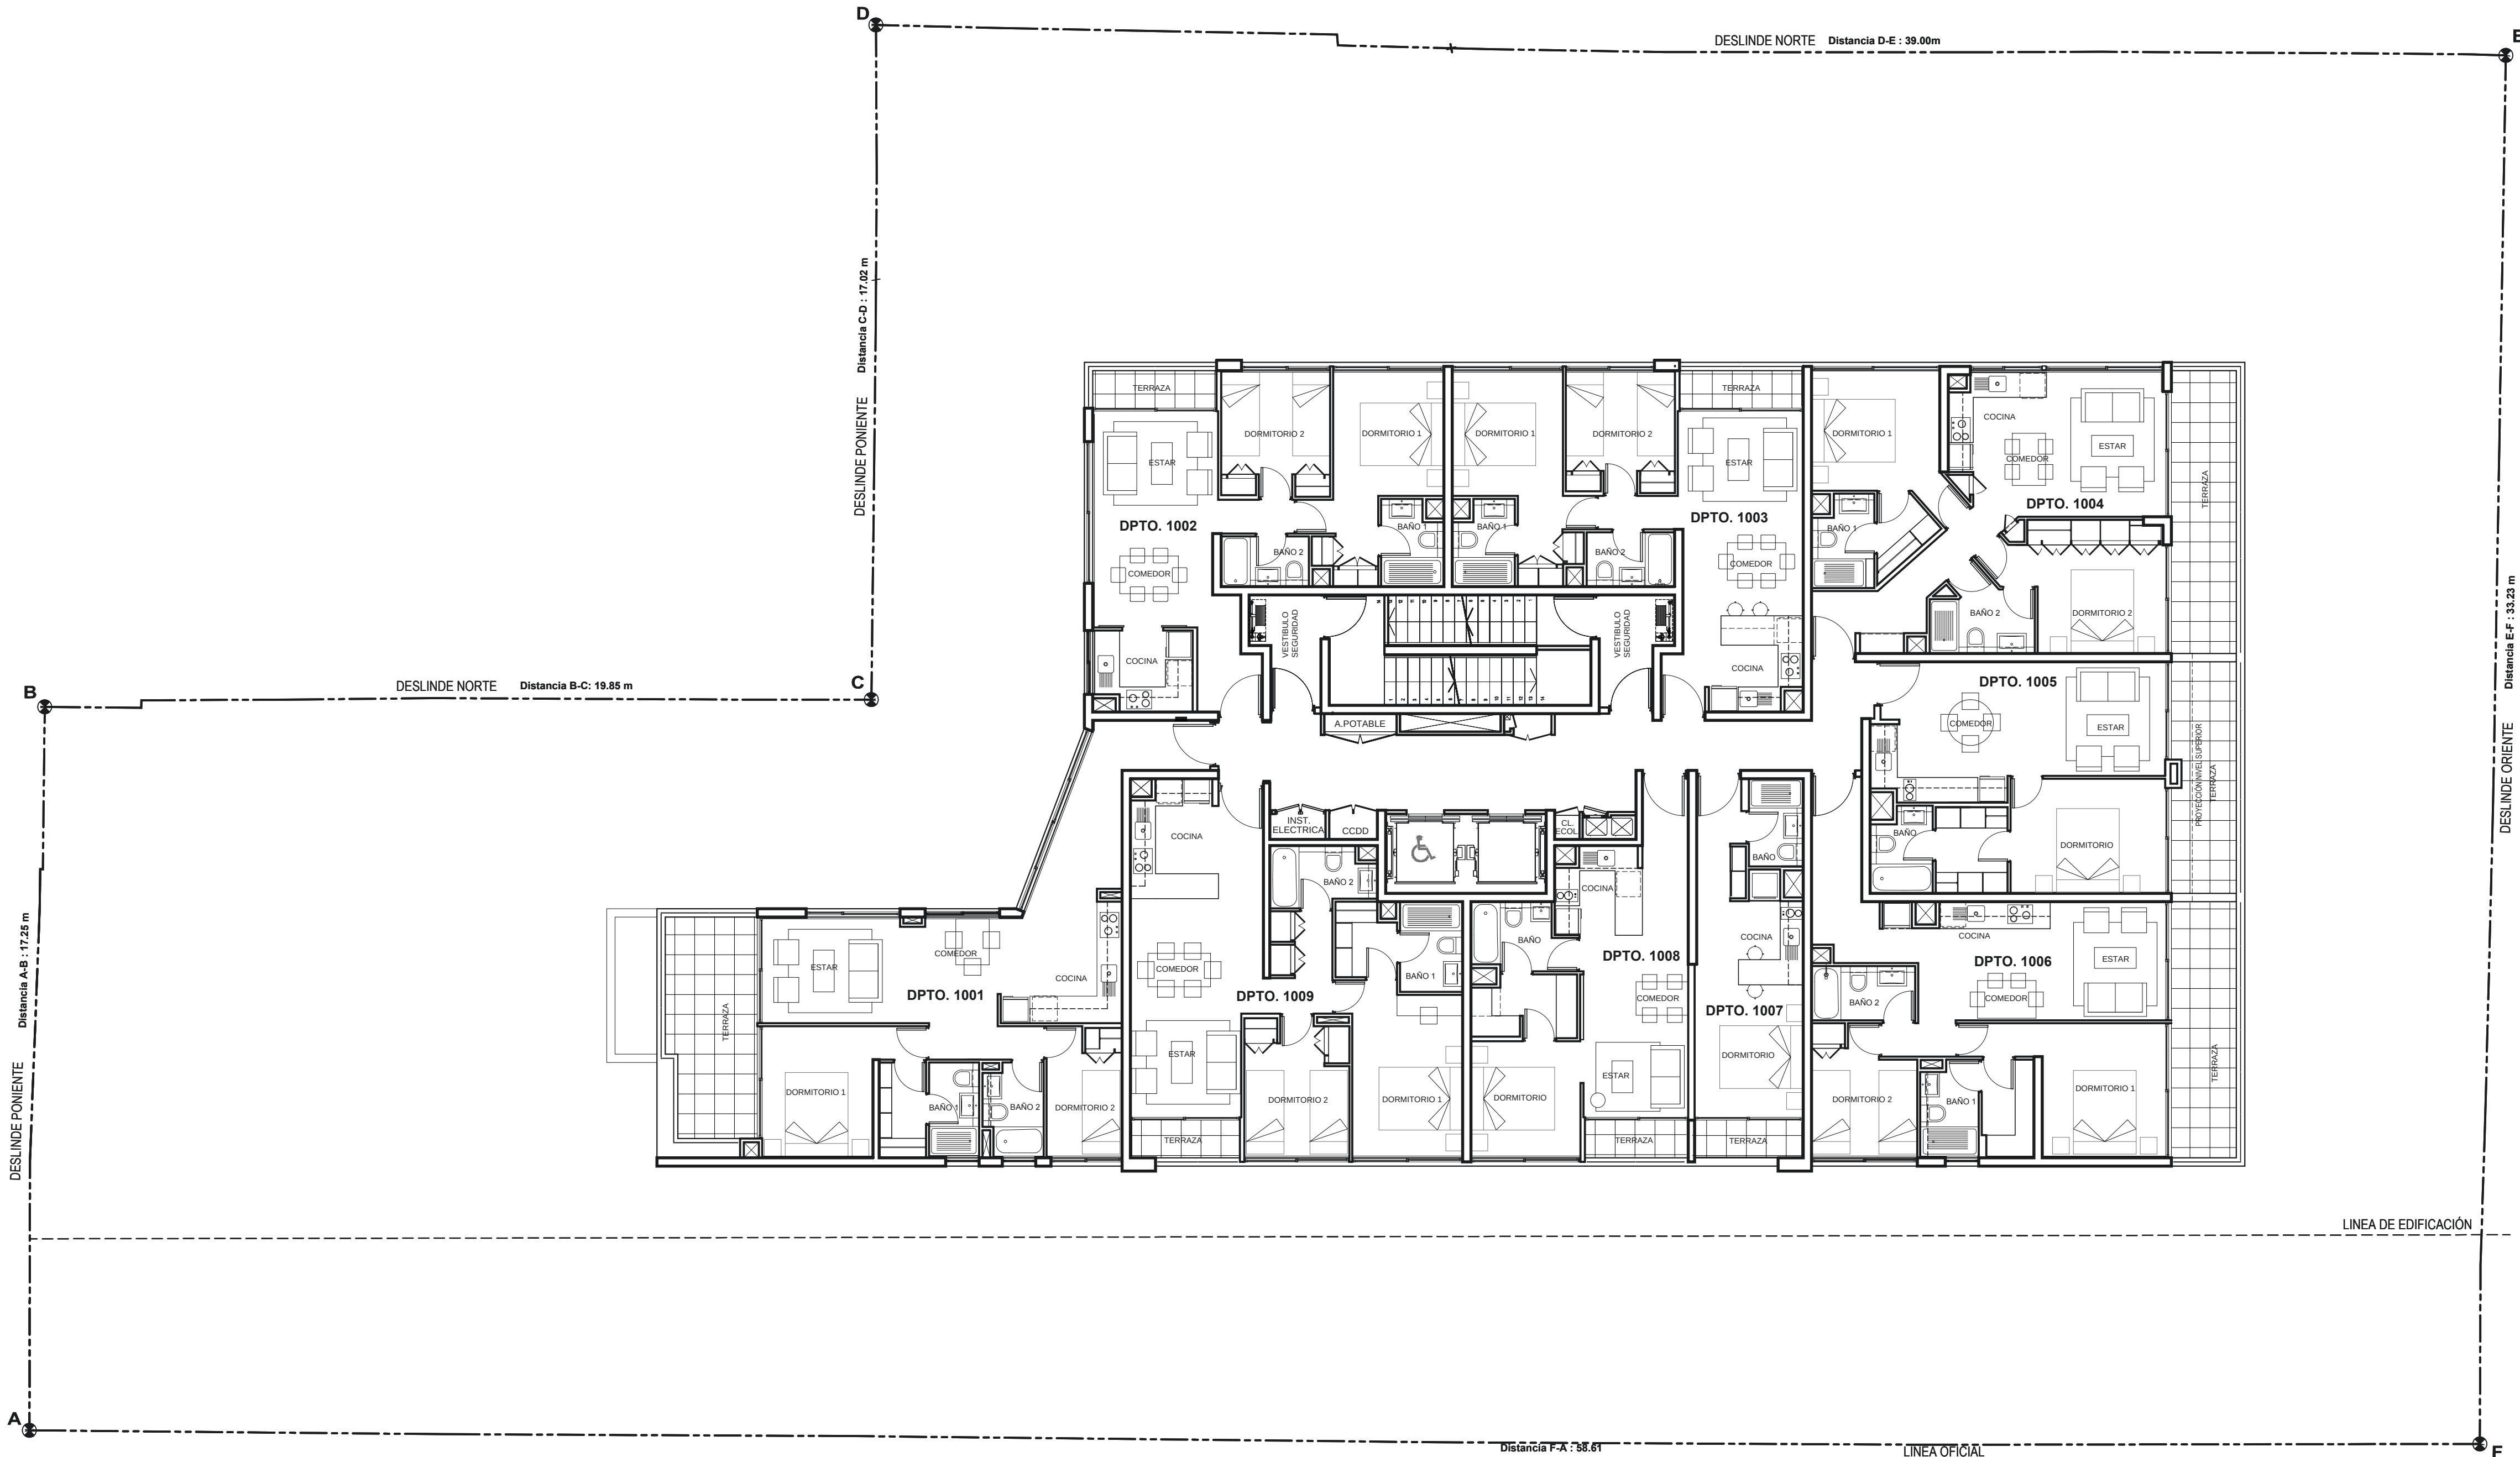


PLANTA 10° PISO

PROYECTO:		
EDIFICIO EDUARDO CASTILLO VELASCO		
PROPIETARIO:		
INVERSIONES INGENIEROS QUINCE SpA		
UBICACION: Eduardo Castillo Velasco 2530-2538-2550-2608-2610		ROL: 5429-028-025 024-027-026
CONTENIDO:		
PLANTA 10° PISO		
IDENTIFICACION DE LA LAMINA:		
10		
ARCHIVO CAD: 1224_ECV_10_Planta P10 (v.C4)		
PROYECTO: R. PINOCHET		
DIBUJO: J. GAGO		
REVISO: T. GONZALEZ		
APROBO: R. PINOCHET		
ESCALA:	FECHA:	ENT. VERS.
1: 100	30/03/2021	v.C5
FIRMA PROPIETARIO:		FIRMA PROYECTISTA:
INVERSIONES INGENIEROS QUINCE SPA RUT: 76.691.207-6 REPRESENTANTES LEGALES: AGUSTIN JUAN TORT HERNANDEZ RUT: 7.158.454-2		RAFAEL PINOCHET B. Arquitecto RUT: 9.201.871-7 CARLOS ELTON Y ASOCIADOS ARQUITECTOS RUT: 79.968.590-6
Arquitectos		
C Elton & Asociados		
Carlos Elton Fernando Camino Alejandra Meza Rafael Pinochet		
Av. Pde. Kennedy 7600, Of. 904 Vitacura Teléfono: 2228 8174		
Aca Miembros A.O.A.		

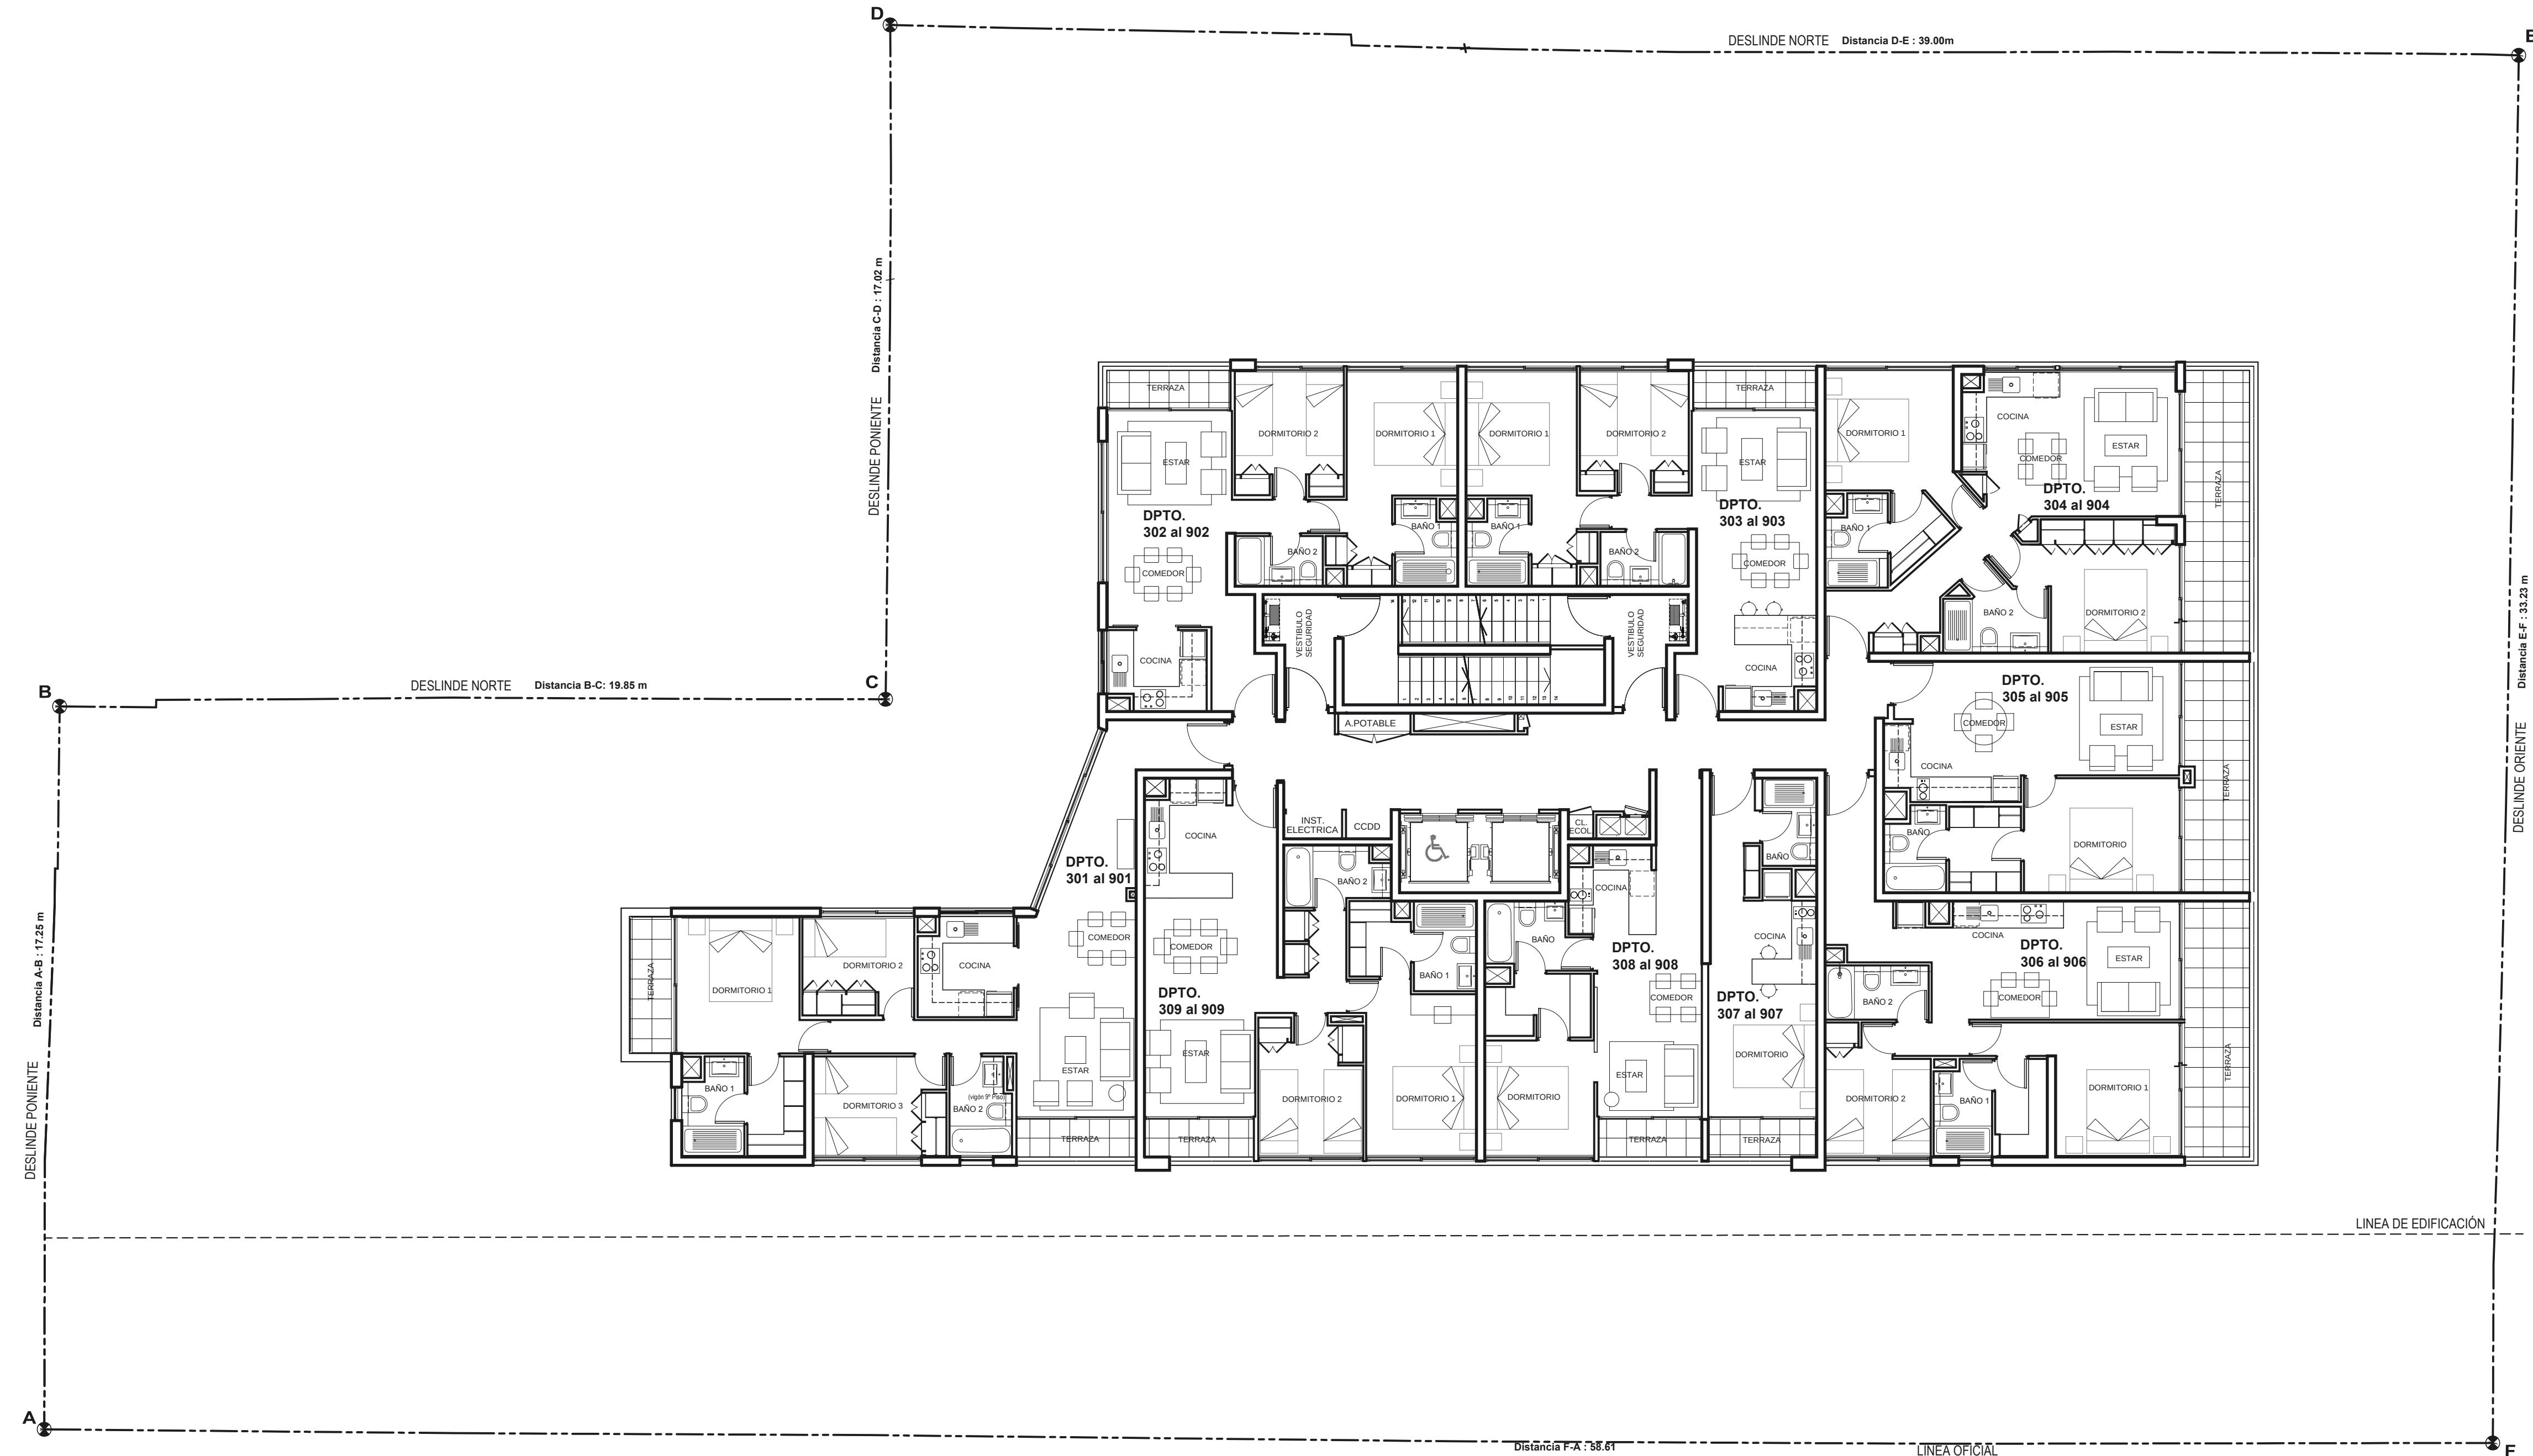

PLANTA 3° al 9° PISO

PROYECTO:		
EDIFICIO EDUARDO CASTILLO VELASCO		
PROPIETARIO:		
INVERSIONES INGENIEROS QUINCE SpA		
UBICACIÓN: Eduardo Castillo Velasco 2530-2538-2550-2608-2610		ROL: 5429-028-025 024-027-026
CONTENIDO:		
PLANTA 3° AL 9° PISO		
IDENTIFICACION DE LA LAMINA:		
9		
ARCHIVO CAD : 1224_ECV_9_Planta P3-P9 (v.C4)		
PROYECTO : R. PINOCHET		
DIBUJO : J. GAGO		
REVISO : T. GONZALEZ		
APROBO : R. PINOCHET		
ESCALA:	FECHA:	ENT. VERS.
1 : 100	30/03/2021	v.C5
FIRMA PROPIETARIO:		FIRMA PROYECTISTA:
INVERSIONES INGENIEROS QUINCE SPA RUT: 76.691.207-6 REPRESENTANTES LEGALES: AGUSTIN JUAN TORT HERNANDEZ RUT: 7.158.454-2		RAFAEL PINOCHET B. Arquitecto RUT: 9.201.871-7 CARLOS ELTON Y ASOCIADOS ARQUITECTOS RUT: 79.968.590-6
Arquitectos		
C Elton & Asociados		
Carlos Elton Fernando Camino Alejandra Meza Rafael Pinochet		
Av. Pde. Kennedy 7600, Of. 904 Vitacura Teléfono: 2228 8174		
Aca Miembros A.O.A.		

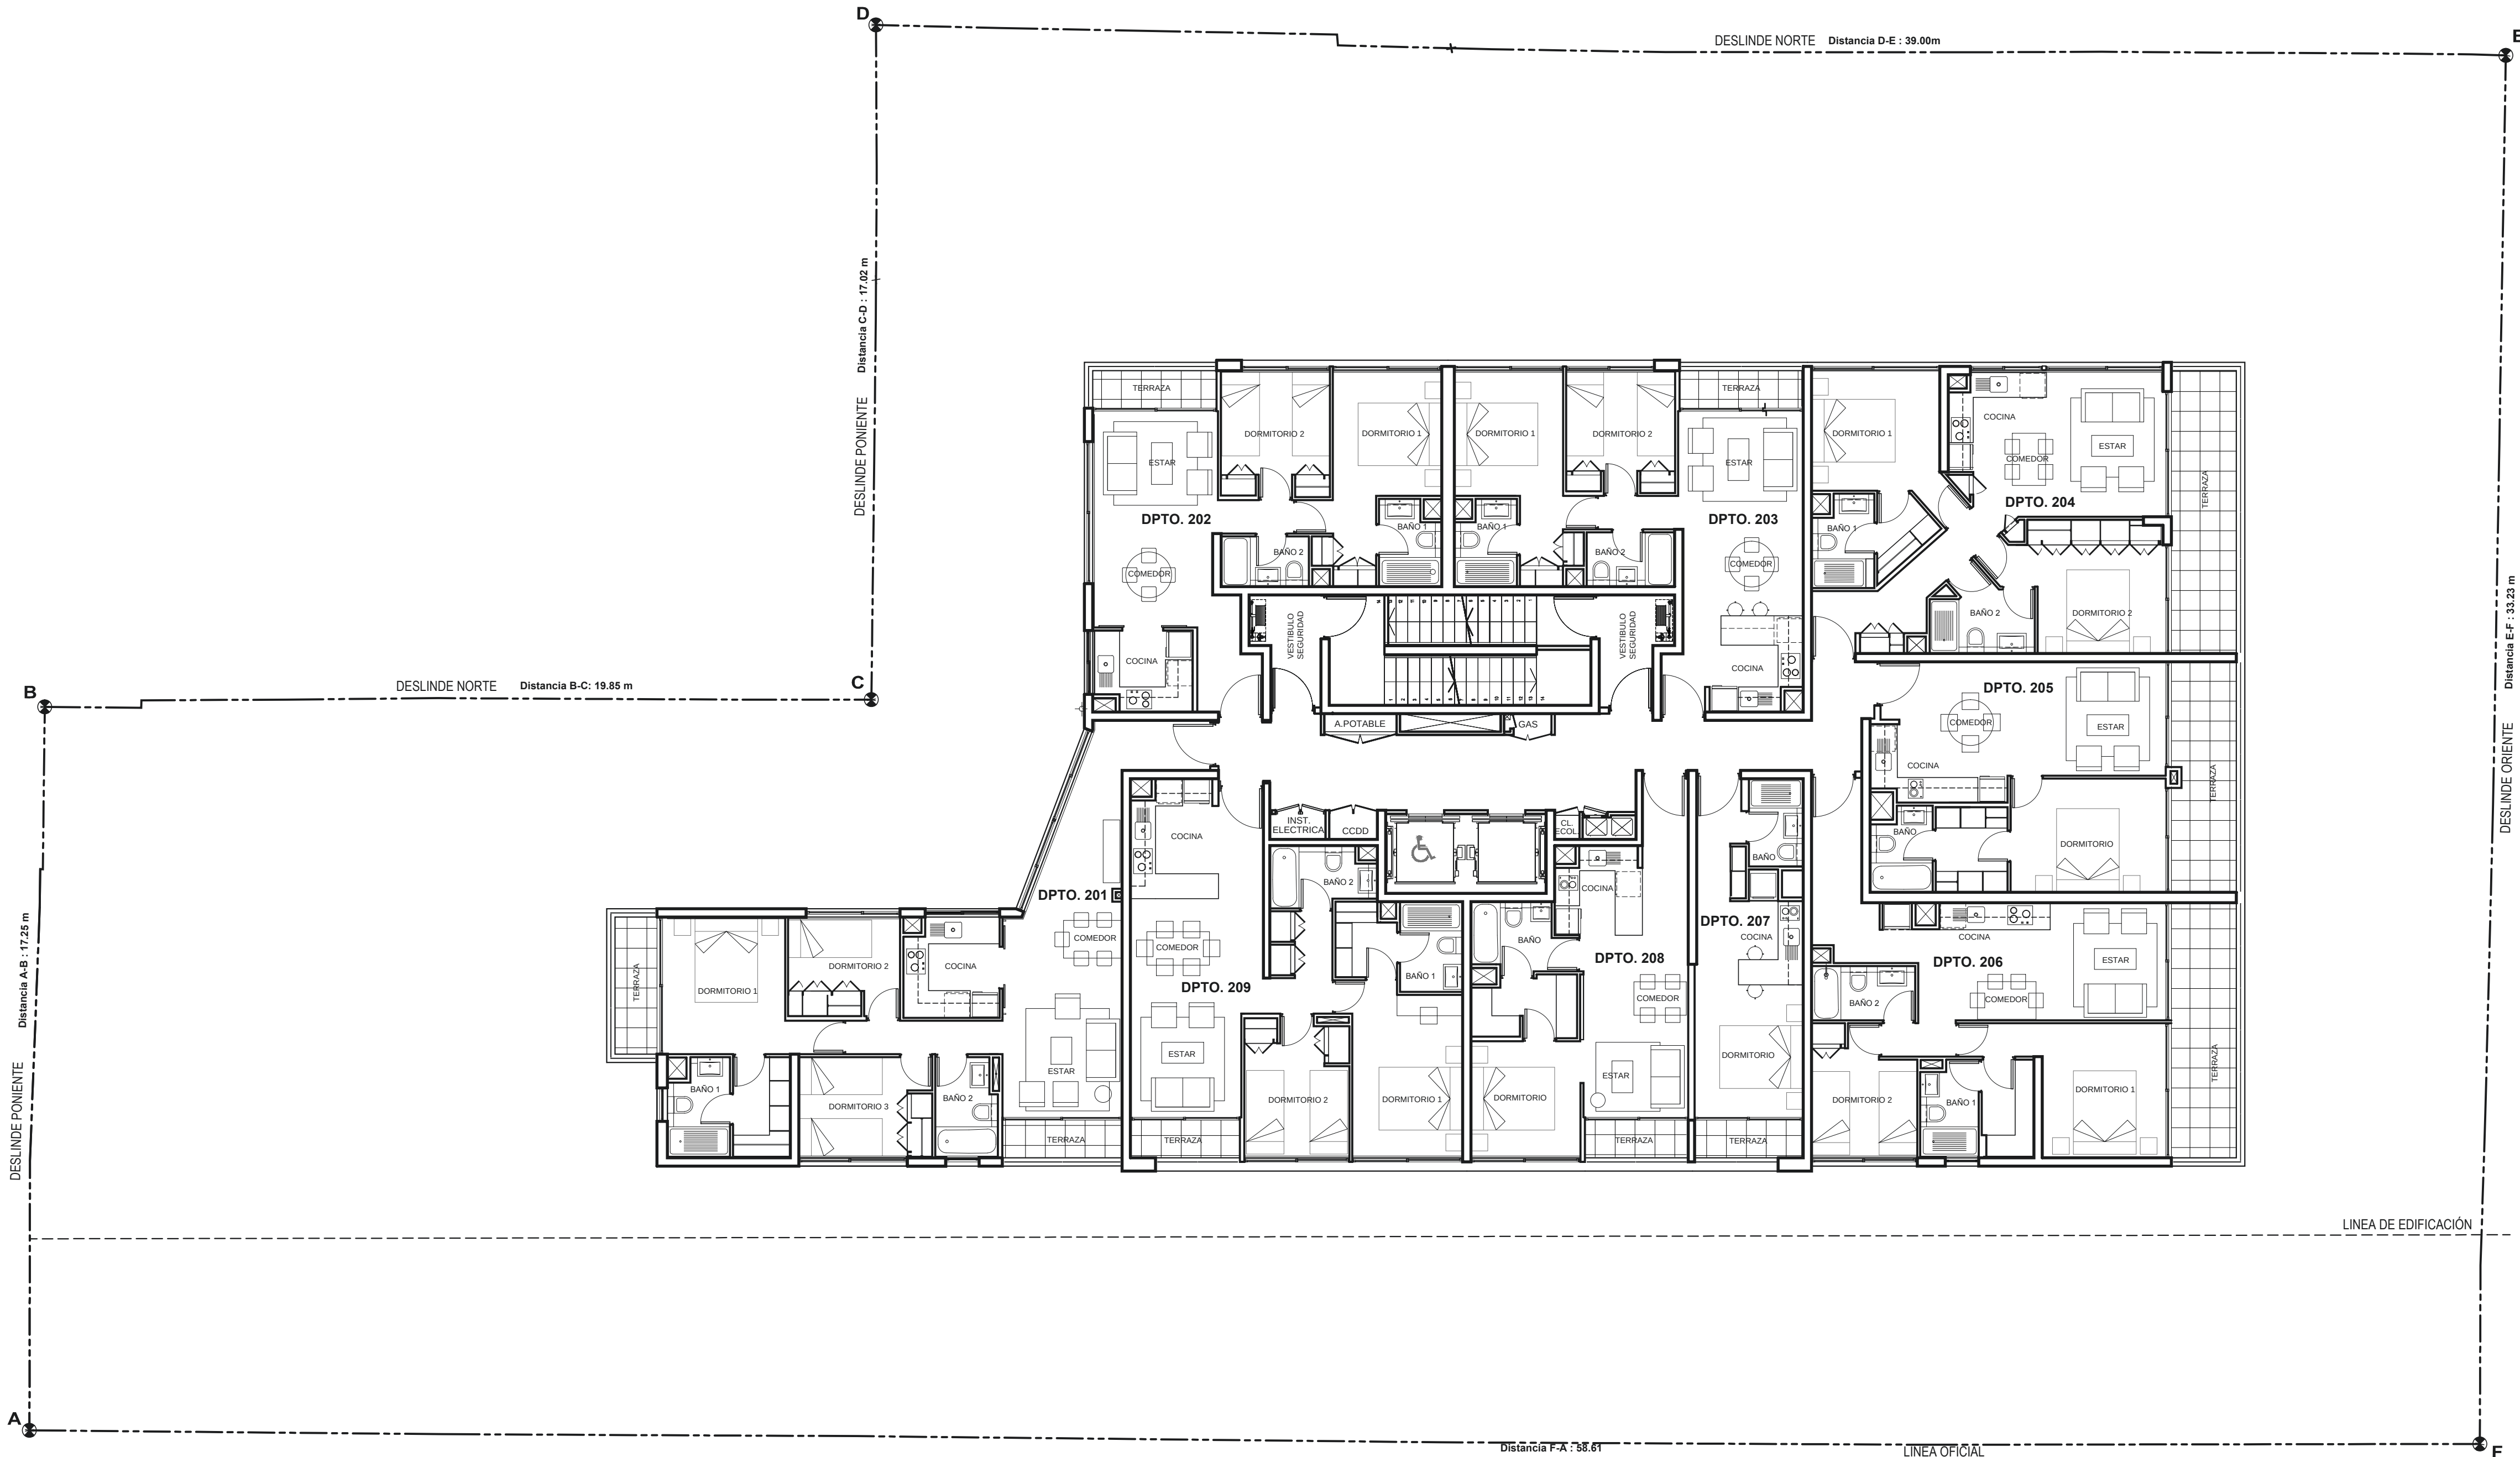


PLANTA 2º PISO

PROYECTO:		
EDIFICIO EDUARDO CASTILLO VELASCO		
PROPIETARIO:		
INVERSIONES INGENIEROS QUINCE SpA		
UBICACION: Eduardo Castillo Velasco 2530-2538-2550-2608-2610		ROL: 5429-028-025 024-027-026
CONTENIDO:		
PLANTA 2º PISO		
IDENTIFICACION DE LA LAMINA:		
8		
ARCHIVO CAD : 1224_ECV_8_Planta P2 (v.C4)		
PROYECTO : R. PINOCHET		
DIBUJO : J. GAGO		
REVISO : T. GONZALEZ		
APROBO : R. PINOCHET		
ESCALA:	FECHA:	ENT. VERS.
1 : 100	30/03/2021	v.C5
FIRMA PROPIETARIO:		FIRMA PROYECTISTA:
INVERSIONES INGENIEROS QUINCE SPA RUT: 76.691.207-6 REPRESENTANTES LEGALES: AGUSTIN JUAN TORT HERNANDEZ RUT: 7.158.454-2		RAFAEL PINOCHET B. Arquitecto RUT: 9.201.871-7 CARLOS ELTON Y ASOCIADOS ARQUITECTOS RUT: 79.968.590-6
Arquitectos		
C Elton & Asociados Carlos Elton Fernando Camino Alejandra Meza Rafael Pinochet		
Av. Pde. Kennedy 7600, Of. 904 Vitacura Teléfono: 2228 8174		
Aca Miembros A.O.A.		



Aoa
Miembros A.O.A.

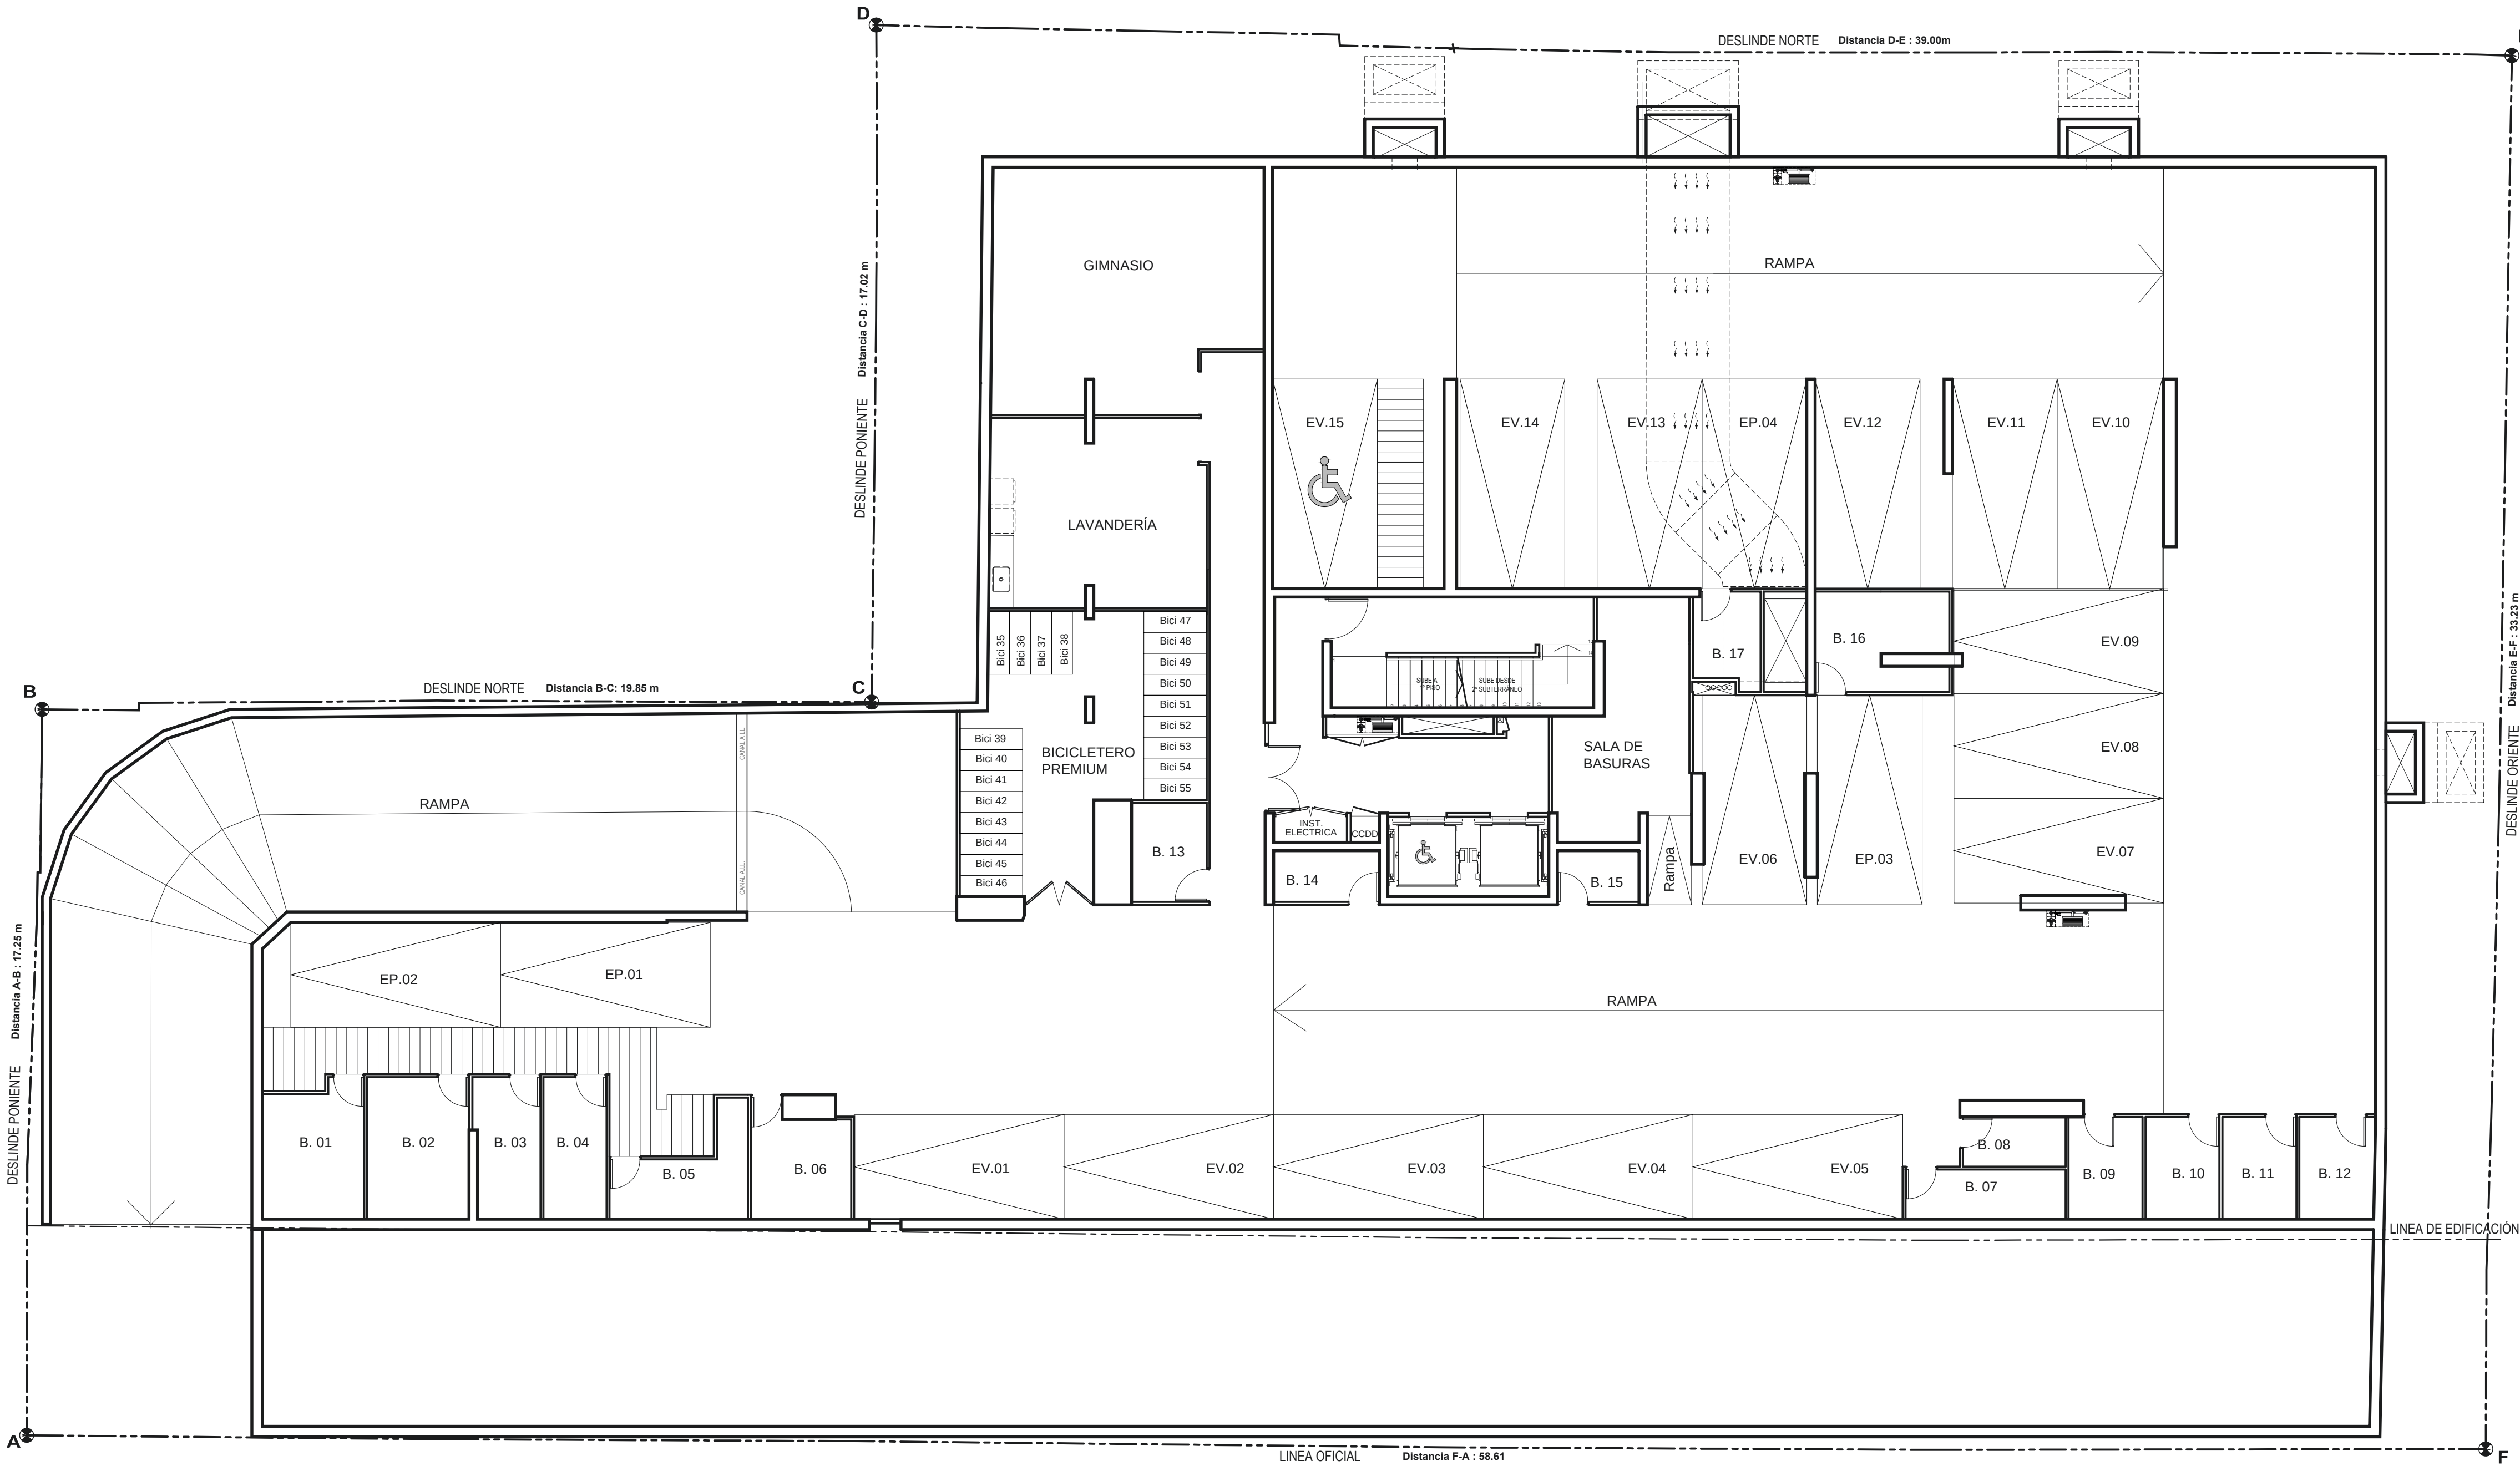

PLANTA 1º SUBTERRÁNEO

PROYECTO:

EDIFICIO
EDUARDO CASTILLO VELASCO

PROPIETARIO:

INVERSIONES INGENIEROS QUINCE SpA

LUBICACION:

Eduardo Castillo Velasco 2530-2538-2550-2608-2610

ROL:

5429-028-025
024-027-026

CONTENIDO:

1º SUBTERRÁNEO

IDENTIFICACION DE LA LAMINA:

6

ARCHIVO CAD:

1224_ECV_6_Planta S1 (v.CS)

PROYECTO:

R. PINOCHET

DIBUJO:

J. GAGO

REVISO:

T. GONZALEZ

APROBO:

R. PINOCHET

ESCALA:

1: 100

FECHA:

31/10/2020

ENT. VERS.

v.CS

FIRMA PROPIETARIO:

INVERSIONES INGENIEROS
QUINCE SPA
RUT: 76.891.207-6
REPRESENTANTES LEGALES:
AGUSTIN JUAN TORT HERNANDEZ
RUT: 7.158.454-2

FIRMA PROYECTISTA:

RAFAEL PINOCHET B.
Arquitecto
RUT: 9.201.871-7
CARLOS ELTON Y ASOCIADOS
ARQUITECTOS
RUT: 79.968.590-6


Arquitectos

C Elton & Asociados

Carlos Elton
Fernando Camino
Alejandra Meza
Rafael Pinochet


Av. Pde. Kennedy 7600, Of. 904 | Vitacura | Teléfono: 2228 8174

Asa
Miembros A.O.A.

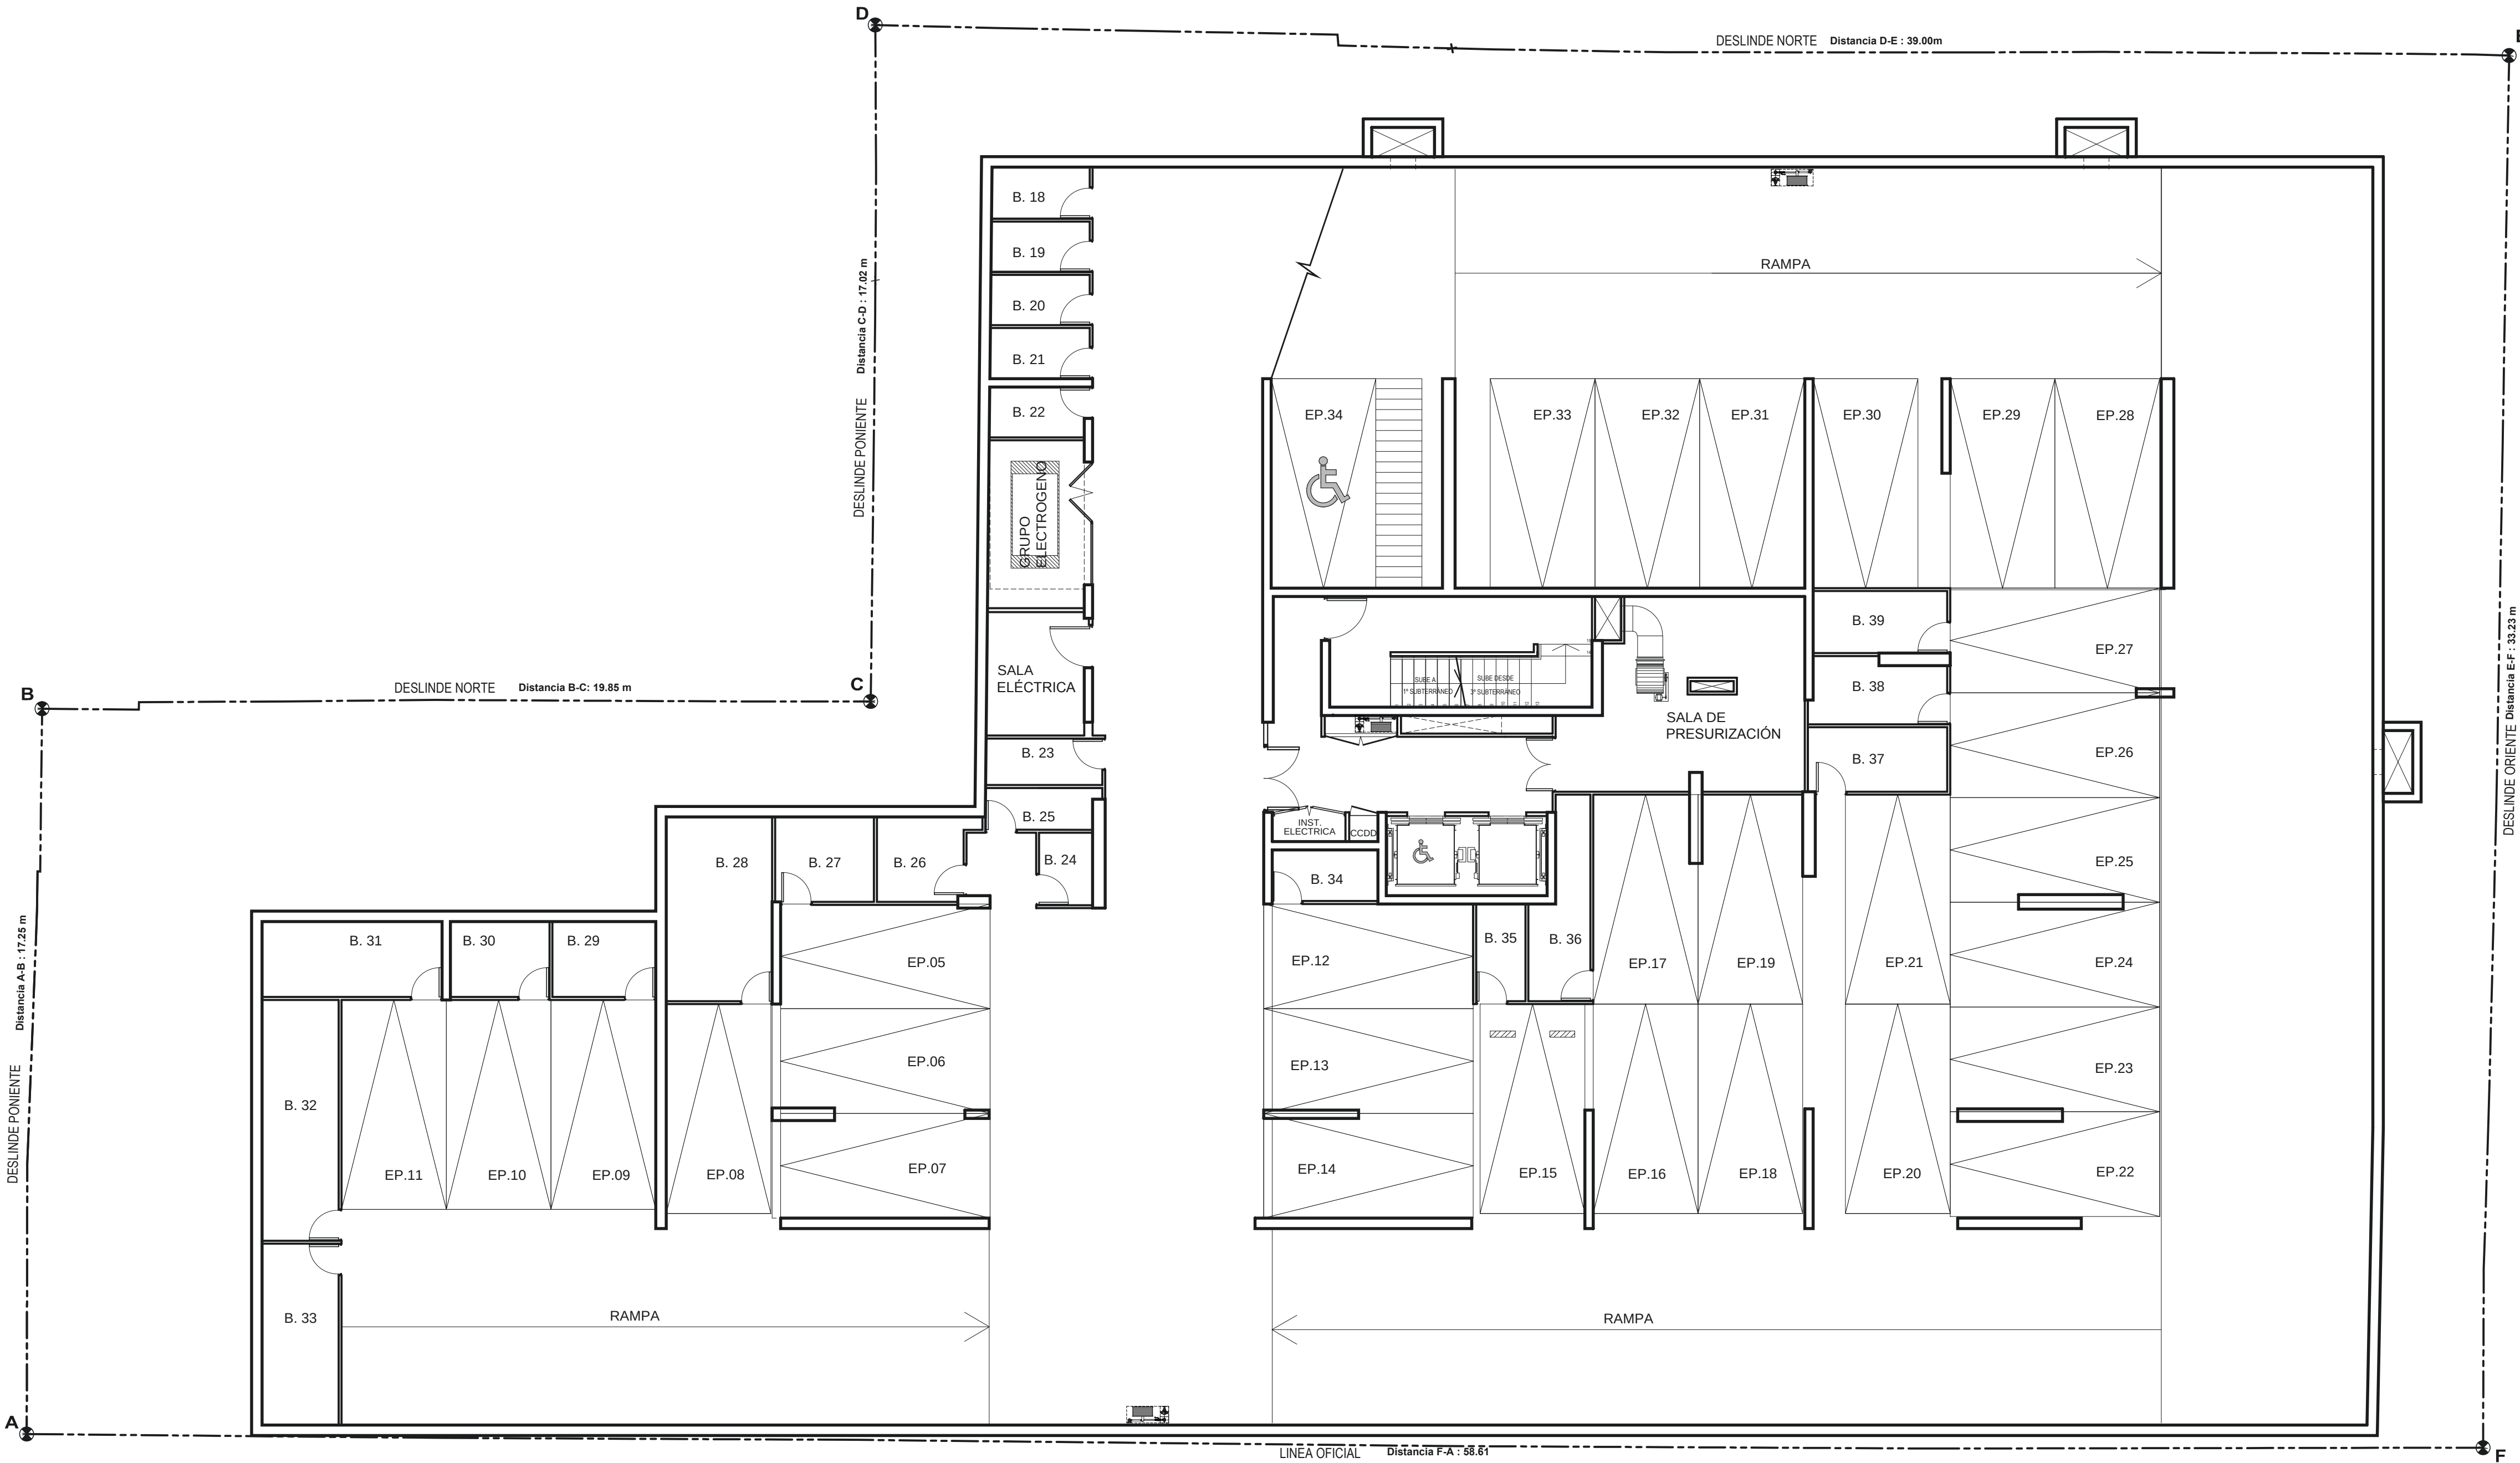


PLANTA 2º SUBTERRÁNEO

PROYECTO:		
EDIFICIO EDUARDO CASTILLO VELASCO		
PROPIETARIO:		
INVERSIONES INGENIEROS QUINCE SpA		
UBICACION: Eduardo Castillo Velasco 2530-2538-2550-2608-2610		ROL: 5429-028-025 024-027-026
CONTENIDO:		
2º SUBTERRÁNEO		
IDENTIFICACION DE LA LAMINA:		
5		
ARCHIVO CAD : 1224_ECV_5_Planta S2 (v.C3)		
PROYECTO : R. PINOCHET		
DIBUJO : J. GAGO		
REVISO : T. GONZALEZ		
APROBO : R. PINOCHET		
ESCALA:	FECHA:	ENT. VERS.
1 : 100	31/07/2020	v.C3
FIRMA PROPIETARIO:		FIRMA PROYECTISTA:
INVERSIONES INGENIEROS QUINCE SPA RUT: 76.691.207-6 REPRESENTANTES LEGALES: AGUSTIN JUAN TORT HERNANDEZ RUT: 7.158.454-2		RAFAEL PINOCHET B. Arquitecto RUT: 9.201.871-7 CARLOS ELTON Y ASOCIADOS ARQUITECTOS RUT: 79.968.590-6
Arquitectos		
C Elton & Asociados		
Carlos Elton Fernando Camino Alejandra Meza Rafael Pinochet		
Av. Pdt. Kennedy 7600, Of. 904 Vitacura Teléfono : 2228 8174		
Aca Miembros A.O.A.		

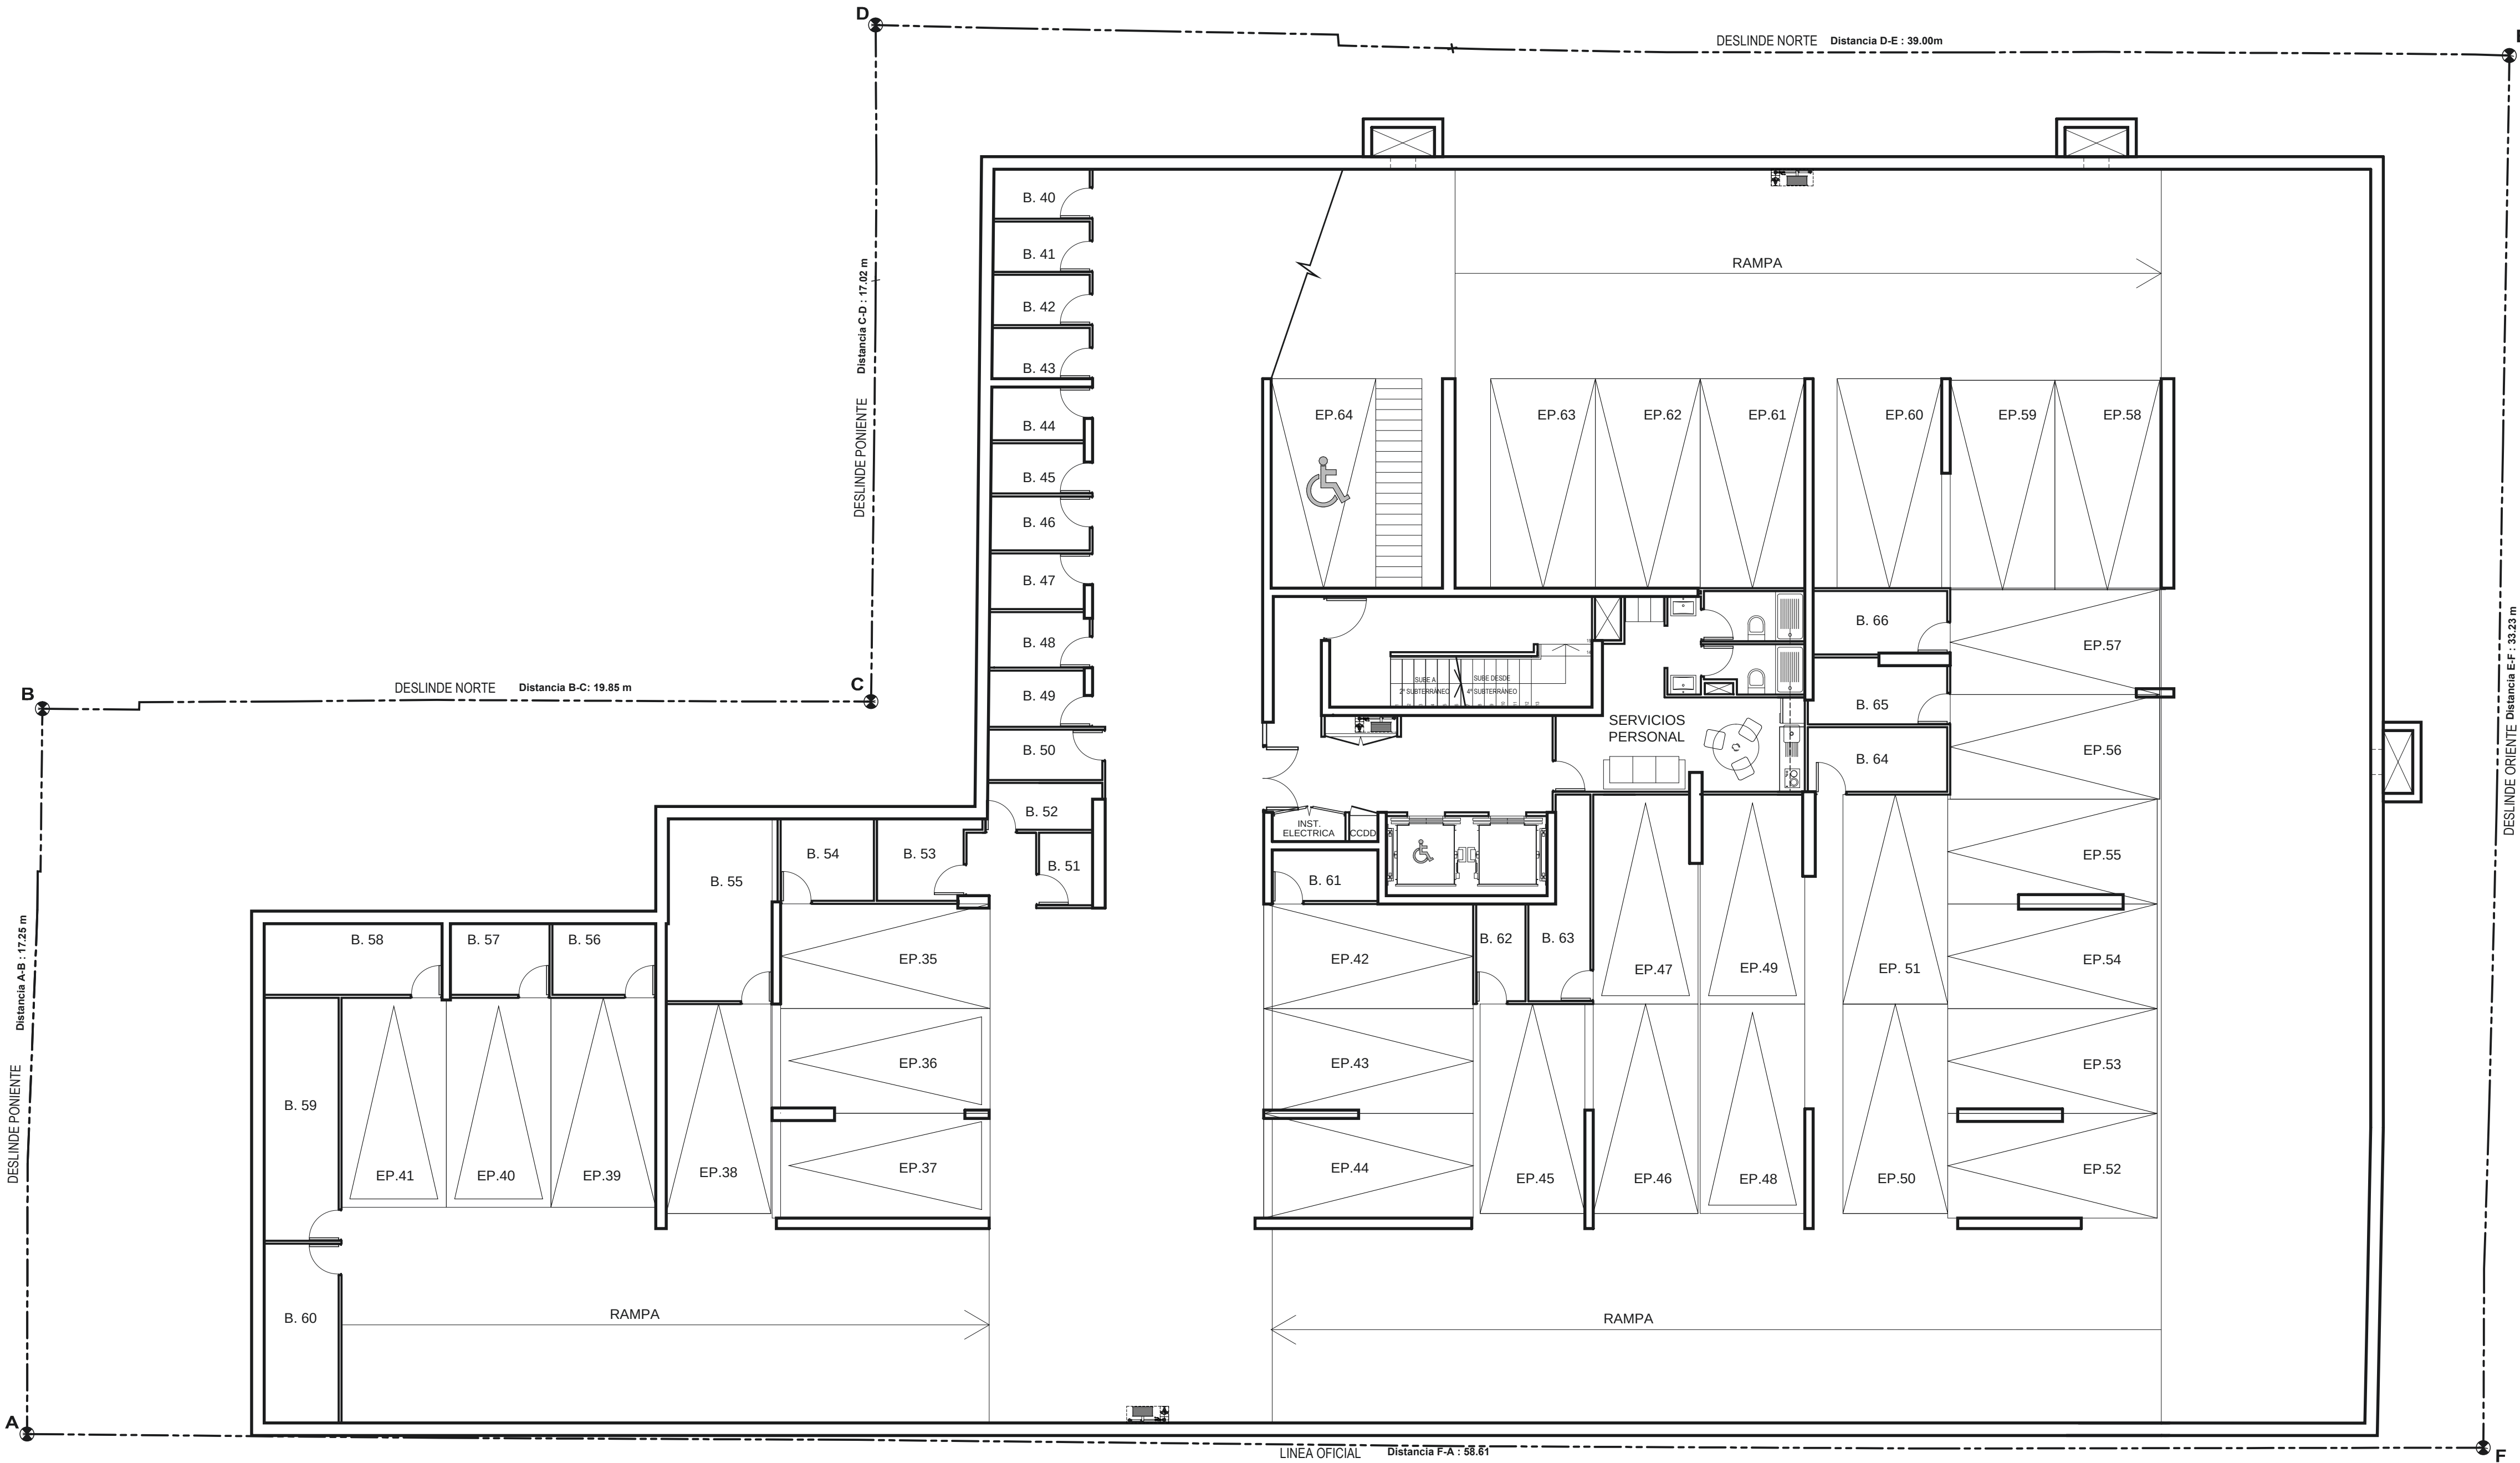


PLANTA 3° SUBTERRÁNEO

PROYECTO:		
EDIFICIO EDUARDO CASTILLO VELASCO		
PROPIETARIO:		
INVERSIONES INGENIEROS QUINCE SpA		
UBICACION: Eduardo Castillo Velasco 2530-2538-2550-2608-2610		ROL: 5429-028-025 024-027-026
CONTENIDO:		
3° SUBTERRÁNEO		
IDENTIFICACION DE LA LAMINA:		
4		
ARCHIVO CAD : 1224_ECV_4_Planta S3 (v.C3)		
PROYECTO : R. PINOCHET		
DIBUJO : J. GAGO		
REVISO : T. GONZALEZ		
APROBO : R. PINOCHET		
ESCALA:	FECHA:	ENT. VERS.
1 : 100	31/07/2020	v.C3
FIRMA PROPIETARIO:		FIRMA PROYECTISTA:
INVERSIONES INGENIEROS QUINCE SPA RUT: 76.891.207-6 REPRESENTANTES LEGALES: AGUSTIN JUAN TORT HERNANDEZ RUT: 7.158.454-2		RAFAEL PINOCHET B. Arquitecto RUT: 9.201.871-7 CARLOS ELTON Y ASOCIADOS ARQUITECTOS RUT: 79.968.590-6
Arquitectos		
C Elton & Asociados Carlos Elton Fernando Camino Alejandra Meza Rafael Pinochet		
Av. Pde. Kennedy 7600, Of. 904 Vitacura Teléfono: 2228 8174		
Aca Miembros A.O.A.		

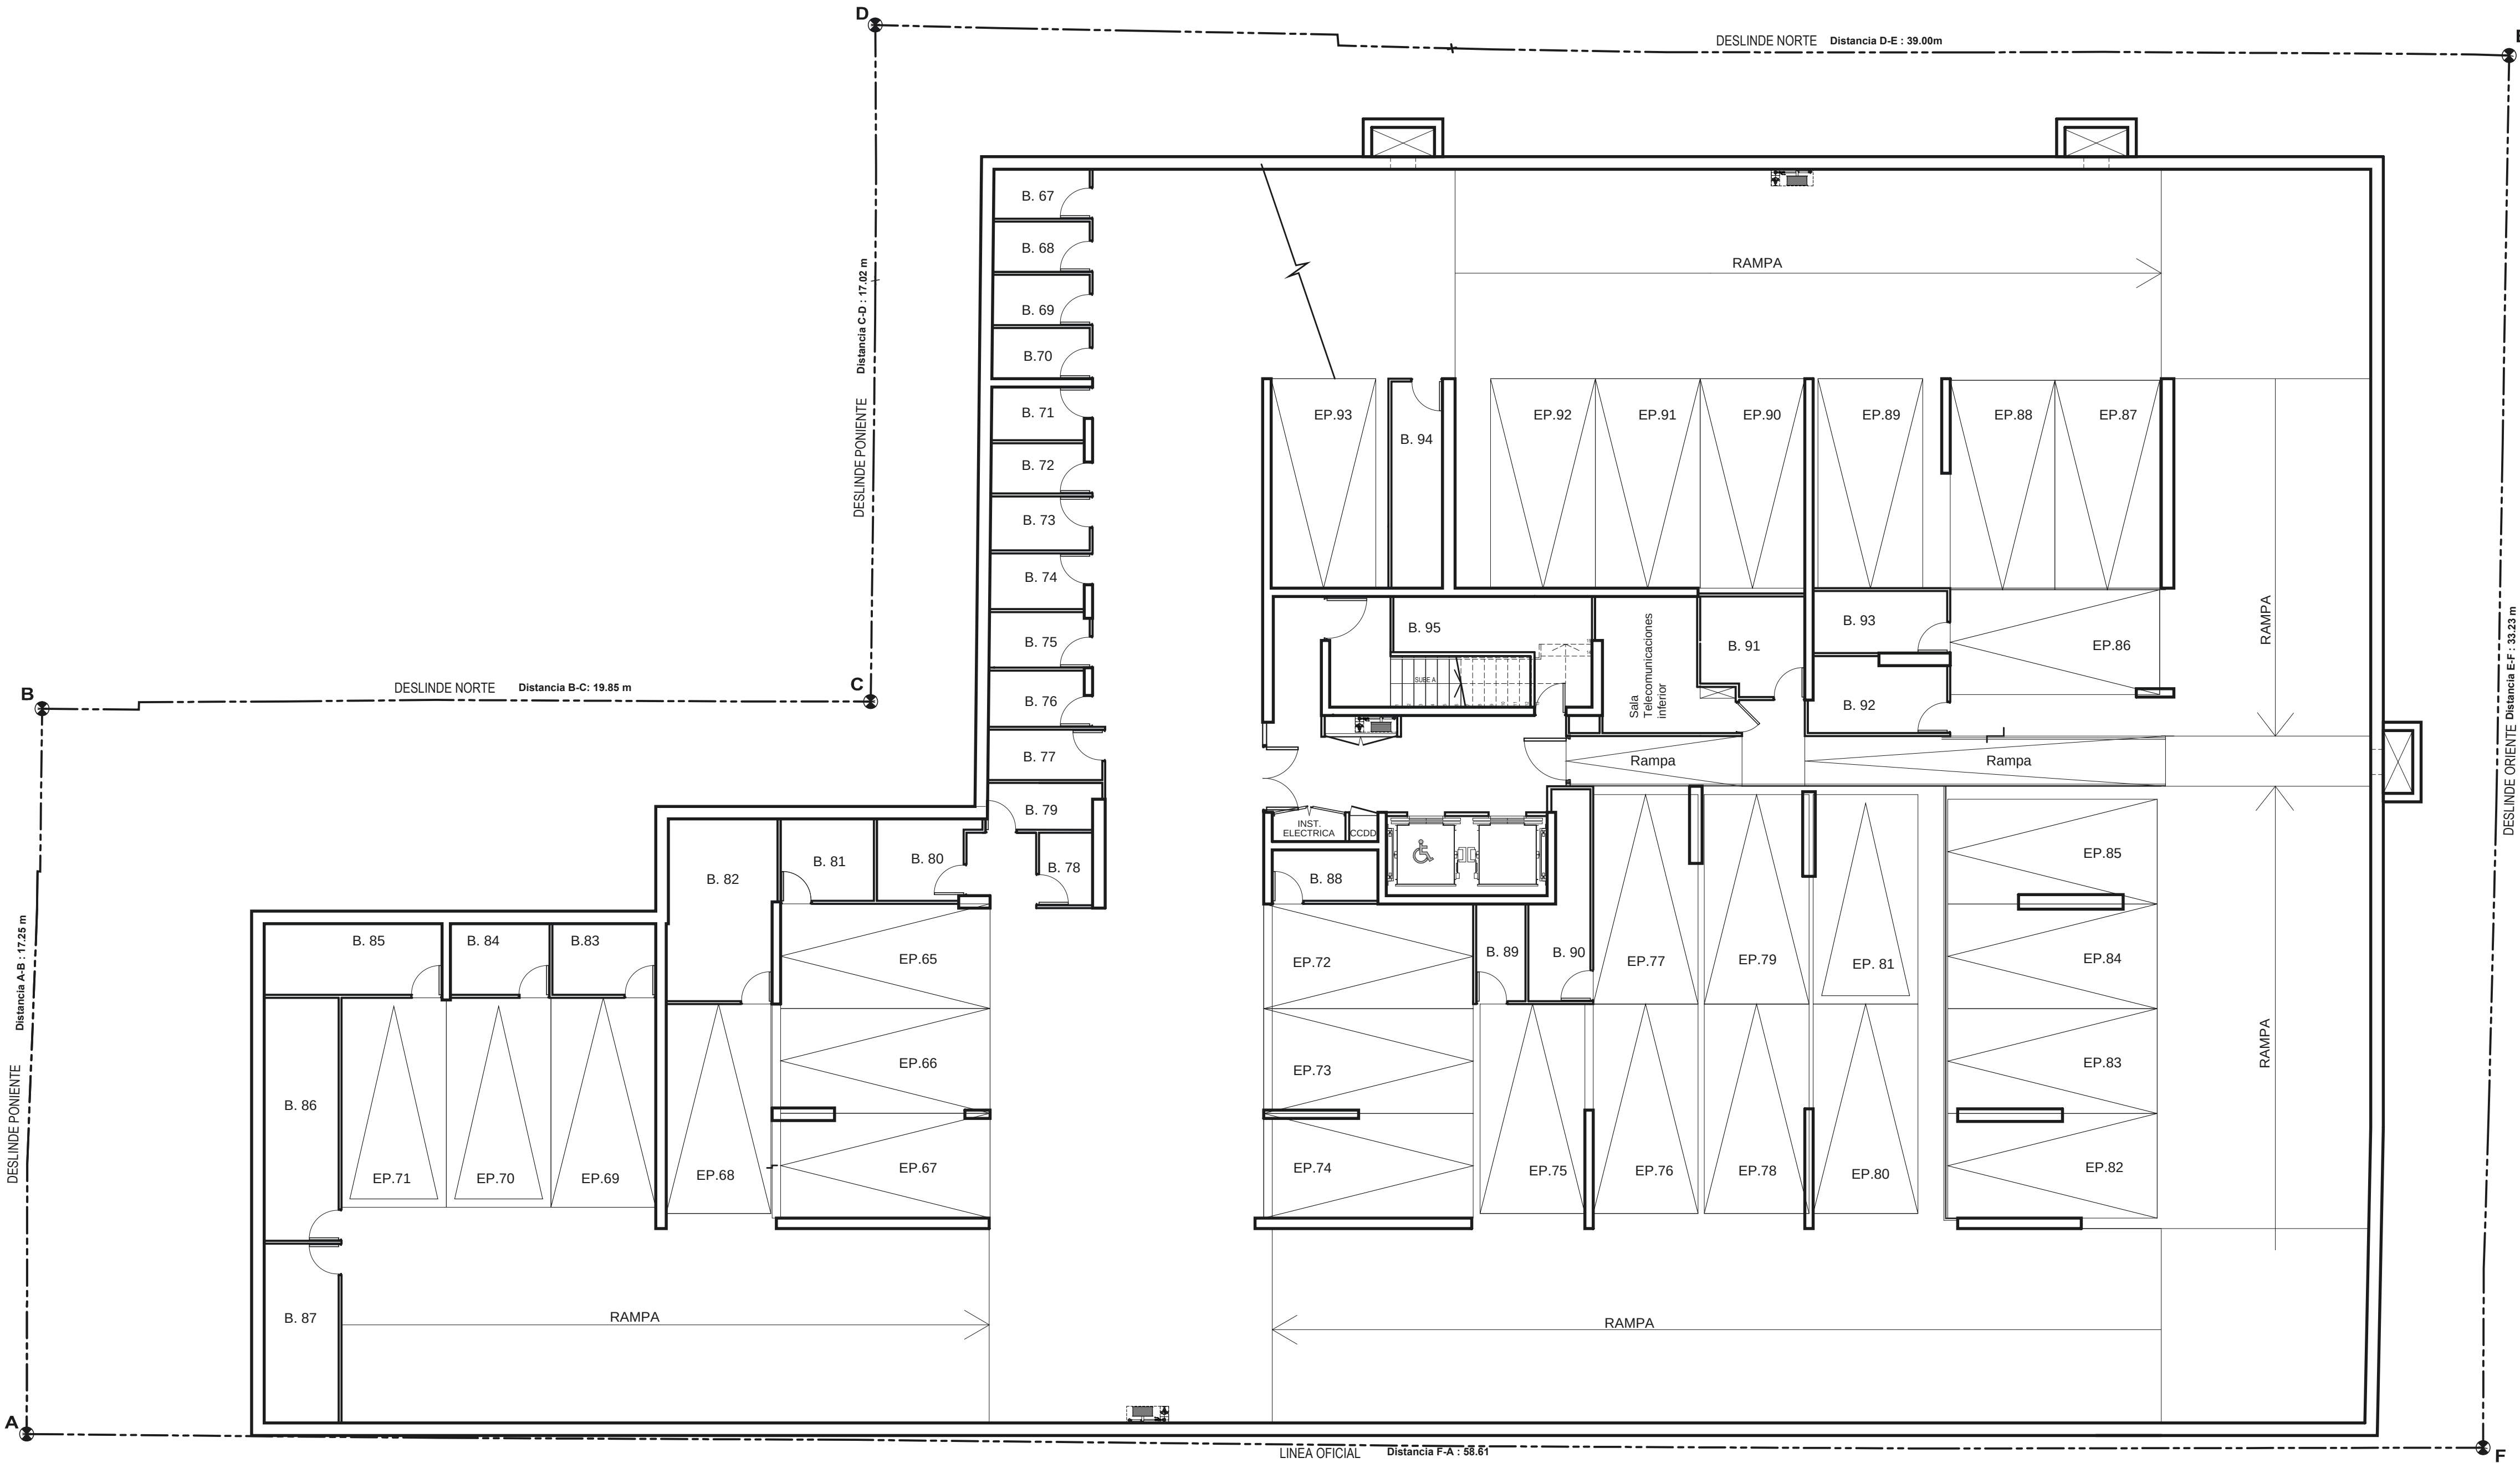


PLANTA 4º SUBTERRÁNEO

PROYECTO:		
EDIFICIO EDUARDO CASTILLO VELASCO		
PROPIETARIO:		
INVERSIONES INGENIEROS QUINCE SpA		
UBICACION: Eduardo Castillo Velasco 2530-2538-2550-2608-2610		ROL: 5429-028-025 024-027-026
CONTENIDO:		
4º SUBTERRÁNEO		
IDENTIFICACION DE LA LAMINA:		
3		
ARCHIVO CAD : 1224_ECV_3_Planta 04 (v.C3)		
PROYECTO : R. PINOCHET		
DIBUJO : J. GAGO		
REVISO : T. GONZALEZ		
APROBO : R. PINOCHET		
ESCALA:	FECHA:	ENT. VERS.
1 : 100	31/07/2020	v.C3
FIRMA PROPIETARIO:		FIRMA PROYECTISTA:
INVERSIONES INGENIEROS QUINCE SPA RUT: 76.891.207-6 REPRESENTANTES LEGALES: AGUSTIN JUAN TORT HERNANDEZ RUT: 7.158.454-2		RAFAEL PINOCHET B. Arquitecto RUT: 9.201.871-7 CARLOS ELTON Y ASOCIADOS ARQUITECTOS RUT: 79.968.590-6
Arquitectos		
C Elton & Asociados Carlos Elton Fernando Camino Alejandra Meza Rafael Pinochet		
Av. Pde. Kennedy 7600, Of. 904 Vitacura Teléfono: 2228 8174		
Aca Miembros A.O.A.		

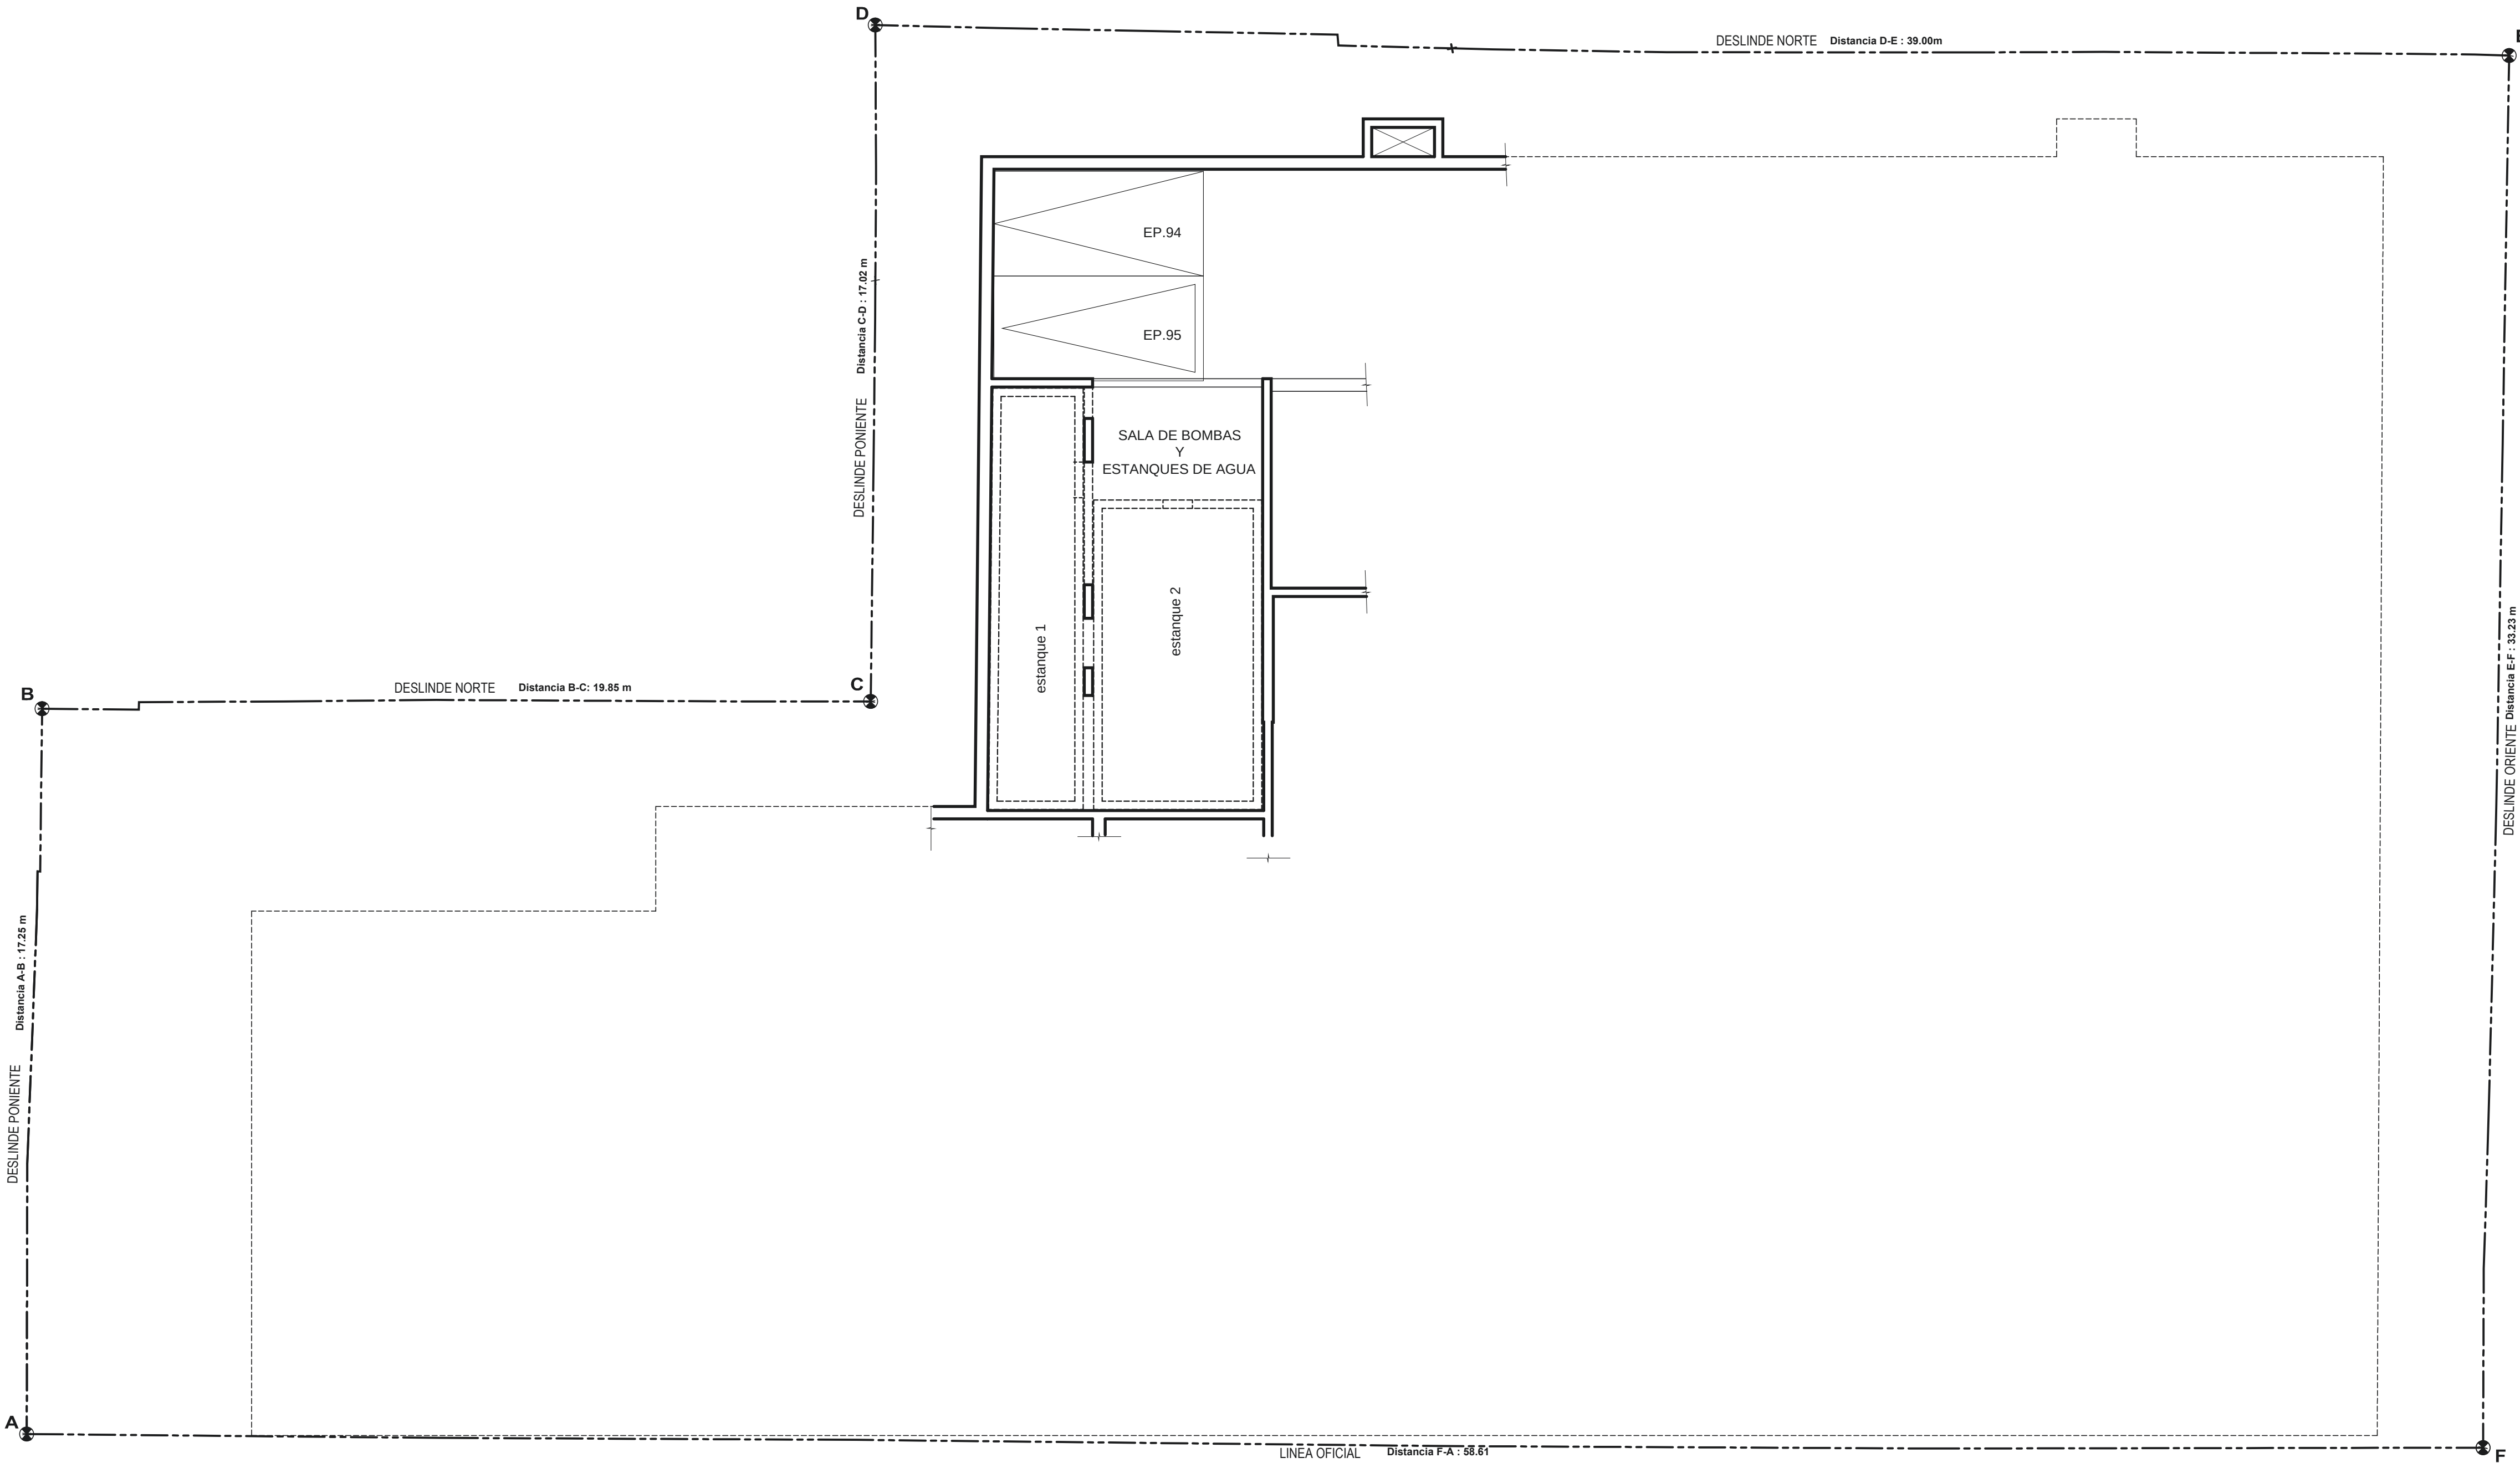

PLANTA 5º SUBTERRÁNEO

PROYECTO :		
EDIFICIO EDUARDO CASTILLO VELASCO		
PROPIETARIO :		
INVERSIONES INGENIEROS QUINCE SpA		
UBICACION : Eduardo Castillo Velasco 2530-2538-2550-2608-2610		ROL : 5429-028-025 024-027-026
CONTENIDO :		
5º SUBTERRÁNEO		
IDENTIFICACION DE LA LAMINA :		
2		
ARCHIVO CAD : 1224_ECV_2_Planta S5 (v.C2)		
PROYECTO : R. PINOCHET		
DIBUJO : J.GAGO		
REVISO : T.GONZALEZ		
APROBO : R.PINOCHET		
ESCALA :	FECHA :	ENT. VERS.
1 : 50	11/09/2020	v.C2
FIRMA PROPIETARIO :		FIRMA PROYECTISTA :
INVERSIONES INGENIEROS QUINCE SPA RUT: 76.691.207-6 REPRESENTANTES LEGALES: AGUSTIN JUAN TORT HERNANDEZ RUT: 7.158.454-2		RAFAEL PINOCHET B. Arquitecto RUT: 9.201.871-7 CARLOS ELTON Y ASOCIADOS ARQUITECTOS RUT: 79.968.590-6
C Elton & Asociados Carlos Elton Fernando Camino Alejandra Meza Rafael Pinochet Av. Pde. Kennedy 7600, Of. 904 Vitacura Teléfono : 2228 8174		
Arquitectos Aca Miembros A.O.A.		

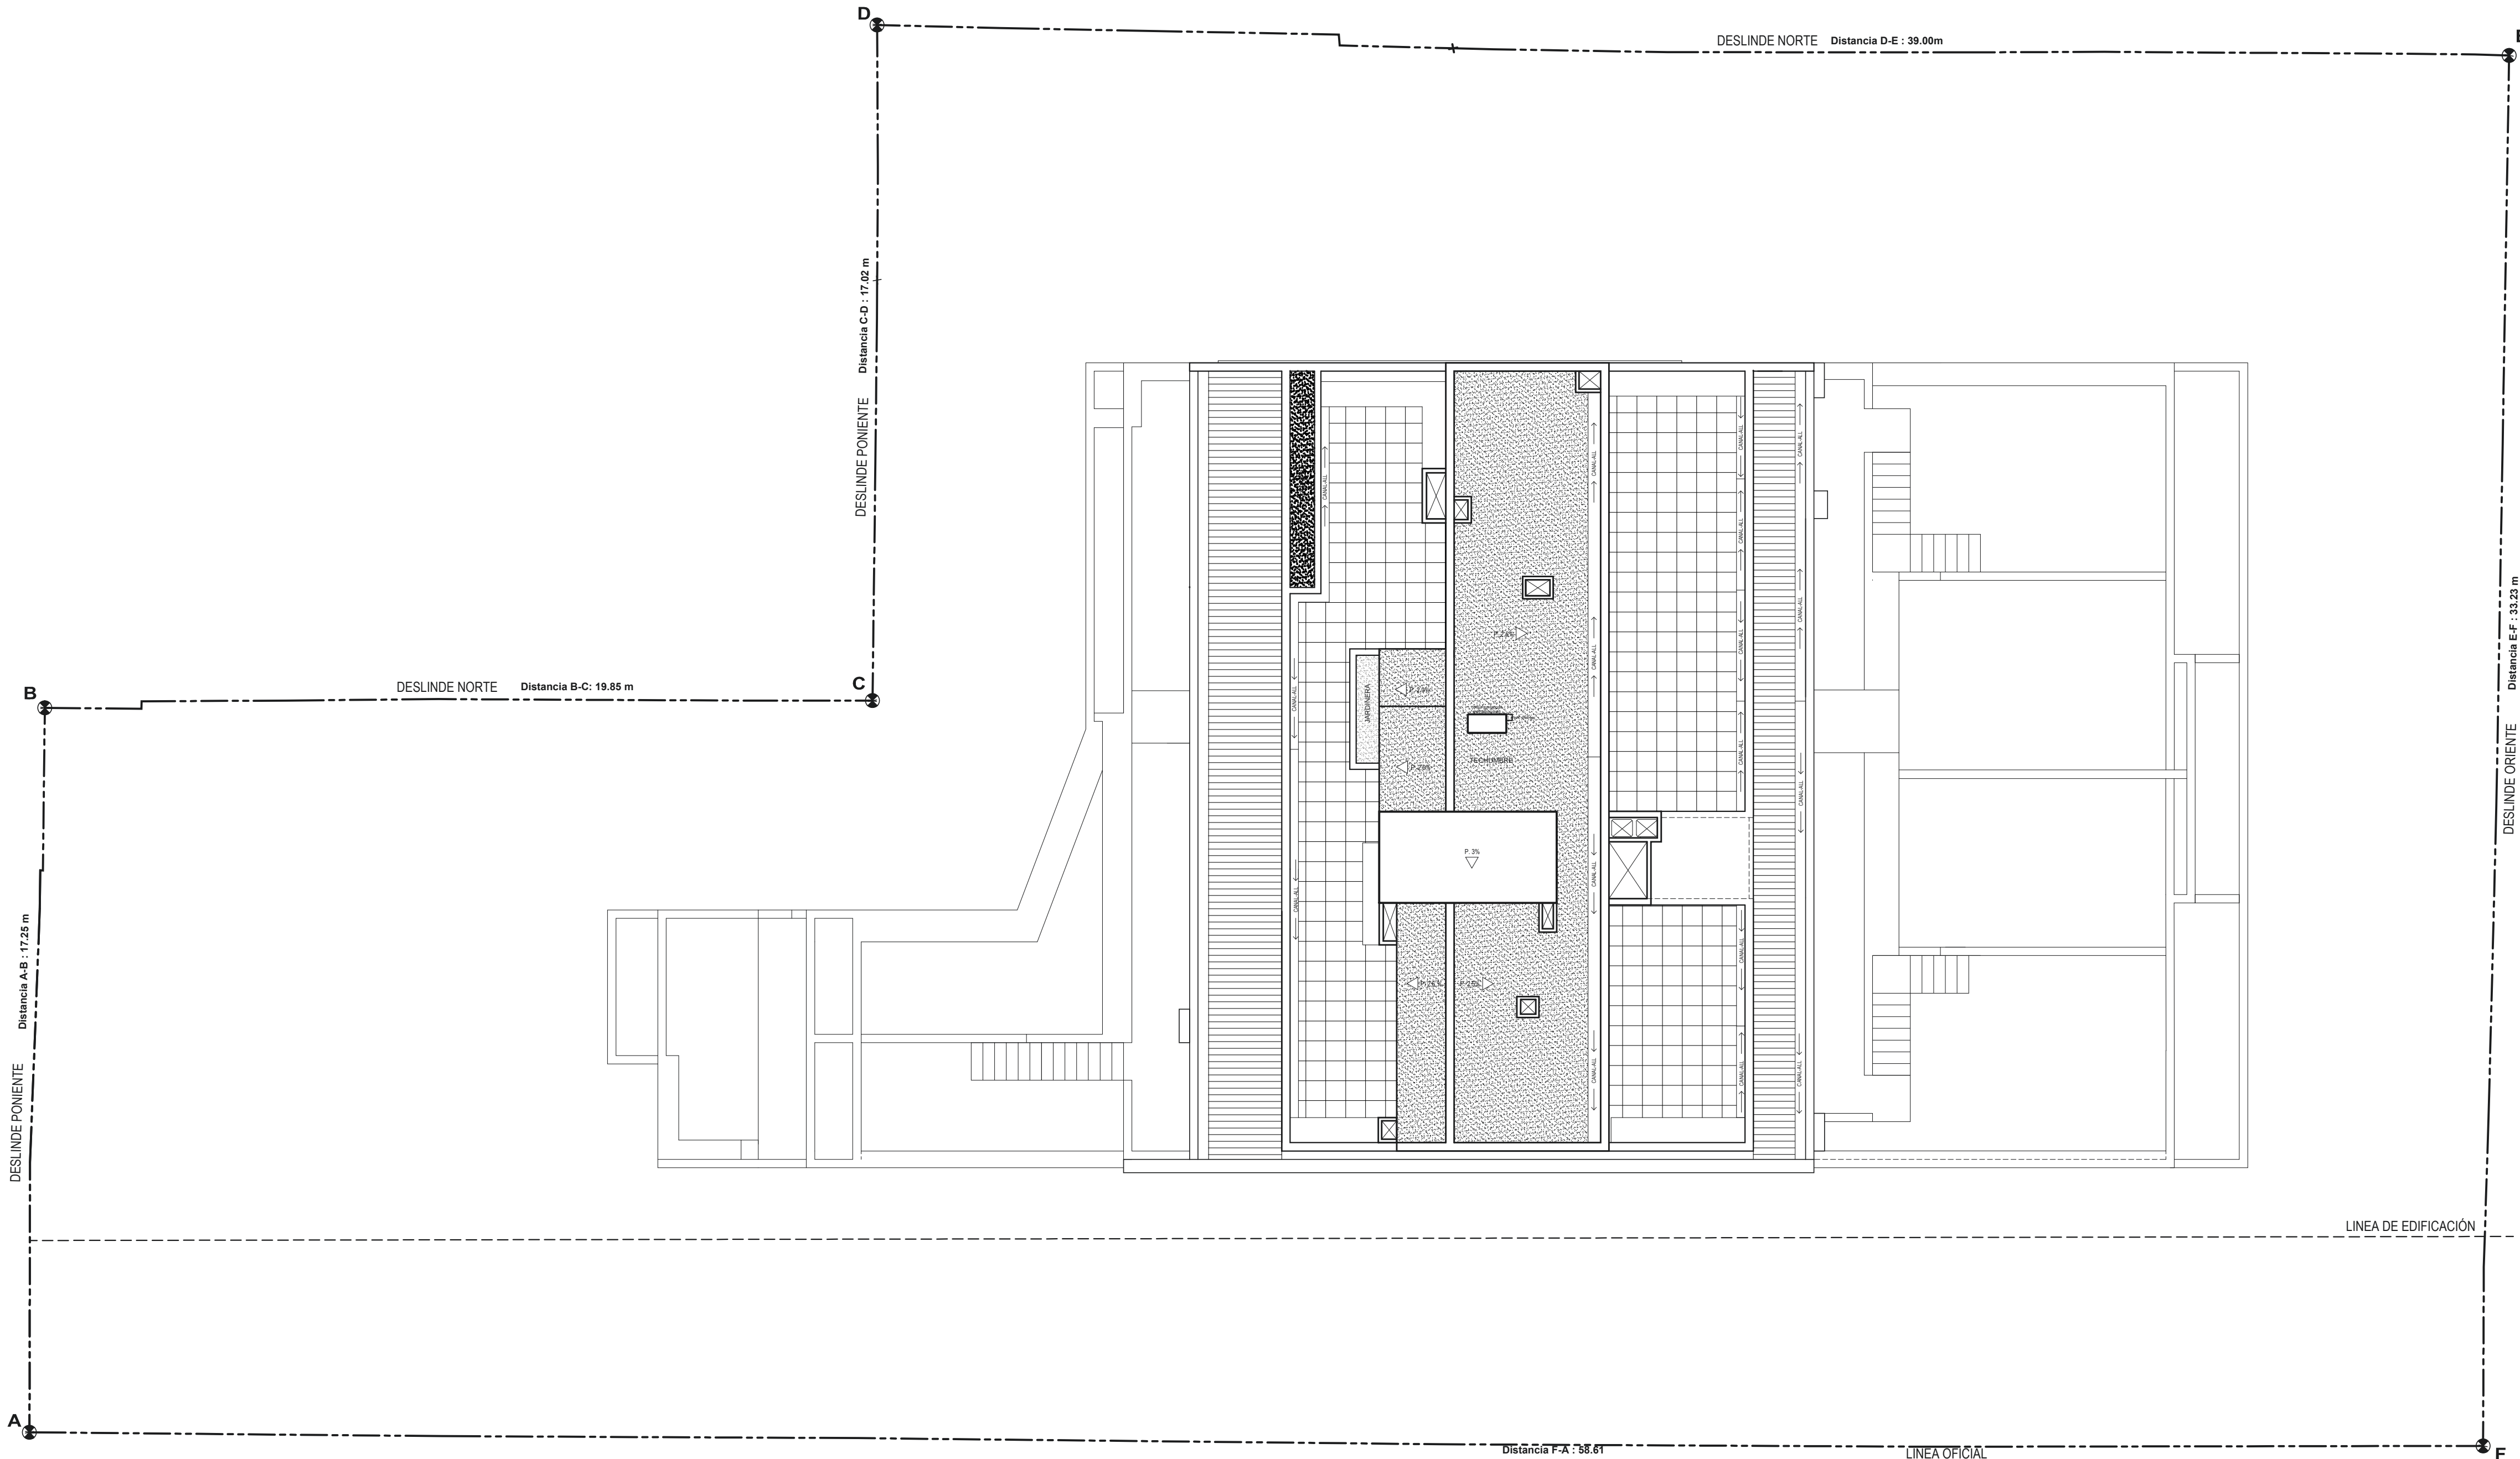

PLANTA DE TECHOS

PROYECTO:

EDIFICIO
EDUARDO CASTILLO VELASCO

PROPIETARIO:

INVERSIONES INGENIEROS QUINCE SpA

LIBICACION:

Eduardo Castillo Velasco 2530-2538-2550-2608-2610

ROL:

5429-028-025
024-027-026

CONTENIDO:

PLANTA DE TECHOS

IDENTIFICACION DE LA LAMINA:

14

ARCHIVO CAD:

1224_ECV_14_Planta Techos (v.C2)

PROYECTO:

R. PINOCHET

DIBUJO:

J. GAGO

REVISO:

T. GONZALEZ

APROBO:

R. PINOCHET

ESCALA:

1 : 100

FECHA:

31/07/2020

ENT. VERS.

v.C2

FIRMA PROPIETARIO:

INVERSIONES INGENIEROS
QUINCE SPA
RUT: 76.891.207-6
REPRESENTANTES LEGALES:
AGUSTIN JUAN TORT HERNANDEZ
RUT: 7.158.454-2

FIRMA PROYECTISTA:

RAFAEL PINOCHET B.
Arquitecto
RUT: 9.201.871-7
CARLOS ELTON Y ASOCIADOS
ARQUITECTOS
RUT: 79.968.590-6

C Elton & Asociados

Carlos Elton
Fernando Camino
Alejandra Meza
Rafael Pinochet

Arquitectos

Av. Pde. Kennedy 7600, Of. 904 | Vitacura | Teléfono : 2228 8174

Aoa

Miembros A.O.A.