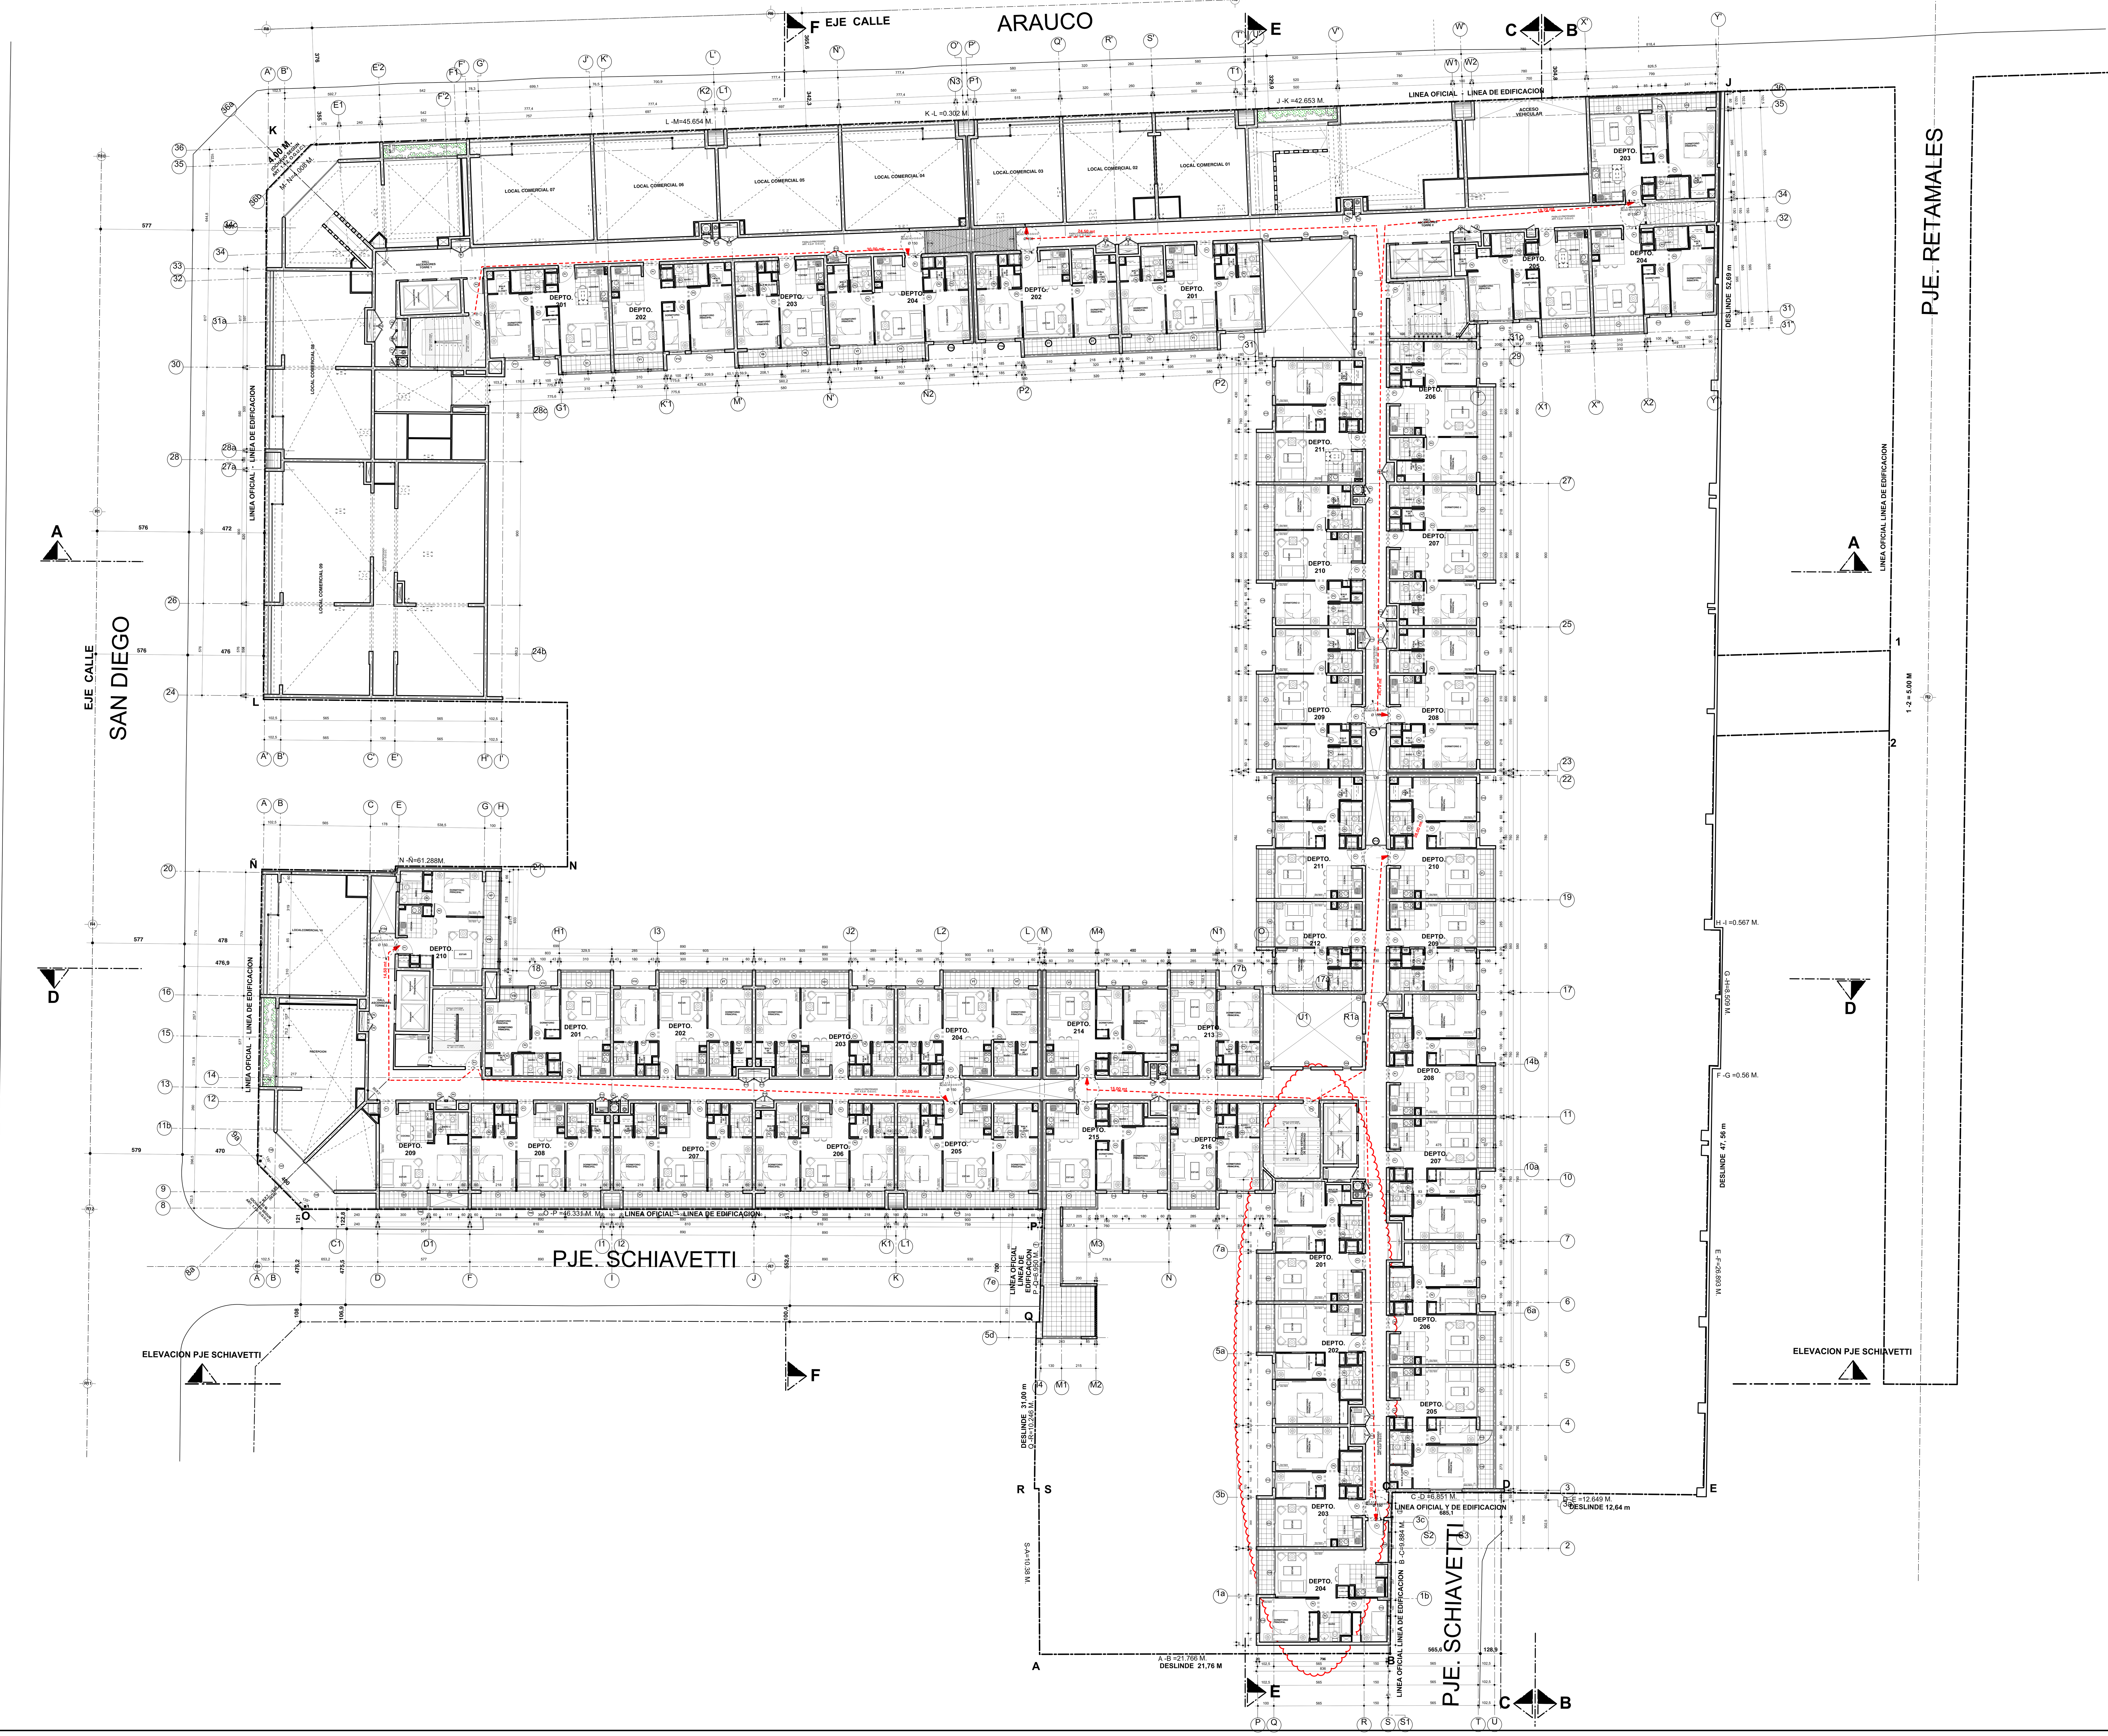


REVISION	FECHA
ORIGINAL	24 / 05 / 2018
MODIF. SEGUN INMOB.	03/ 07 / 2018
MODIF. SEGUN ARQ.	09/ 07 / 2018
MODIF. SEGUN ARQ.	23/ 08 / 2018
MODIF. SEGUN ARQ.	02/ 10 / 2018
MODIF. SEGUN ARQ.	26/ 10 / 2018
ACTUALIZA ARQ. TORRE 3 - 4	08/ 11 / 2018
ACTUALIZA ARQ.	03/ 12 / 2018
MODIF. ARQ. SEGUN REV. IND.	29/ 01 / 2019
MODIF. ARQ. SEGUN REV. IND.	07/ 02 / 2019
ACTUALIZA.ARQ.SEGUN BIM	18/ 04 / 2019
ACTUALIZA. SHAFT	22/ 04 / 2019
ACTUALIZA.SHAFT COCINA Y CULATA SUR	14/ 06 / 2019
ACTUALIZA. SIMBOLOGIA DE PUERTAS	20/ 06 / 2019

PROYECTO

EDIFICIO SAN DIEGO

DIRECCION
SAN DIEGO Nº2044

COMUNA
SANTIAGO - CHILE

ARQUITECTO HUGO VICUÑA VICUÑA
RUT 7.016.327-6

PROPIETARIO
ARAUCO SPA.
REP. LEGAL: ALFREDO PALOMINO GALISTEO

CONTENIDO
PISO 2º

DIBUJO	C.S.Q.	REVISO	H.V.V.
FECHA	20 JUNIO 2019	VERSION	V 13
ESCALA	1 : 125	NORTE	

LAMINA
ARQ **04**

VICUÑA + KUTZNER
ARQUITECTOS

W W W. VVK . C L
AVDA. LAS CONDES 11.380 OF. 63
VITACURA - FONO 02-3277 7855