
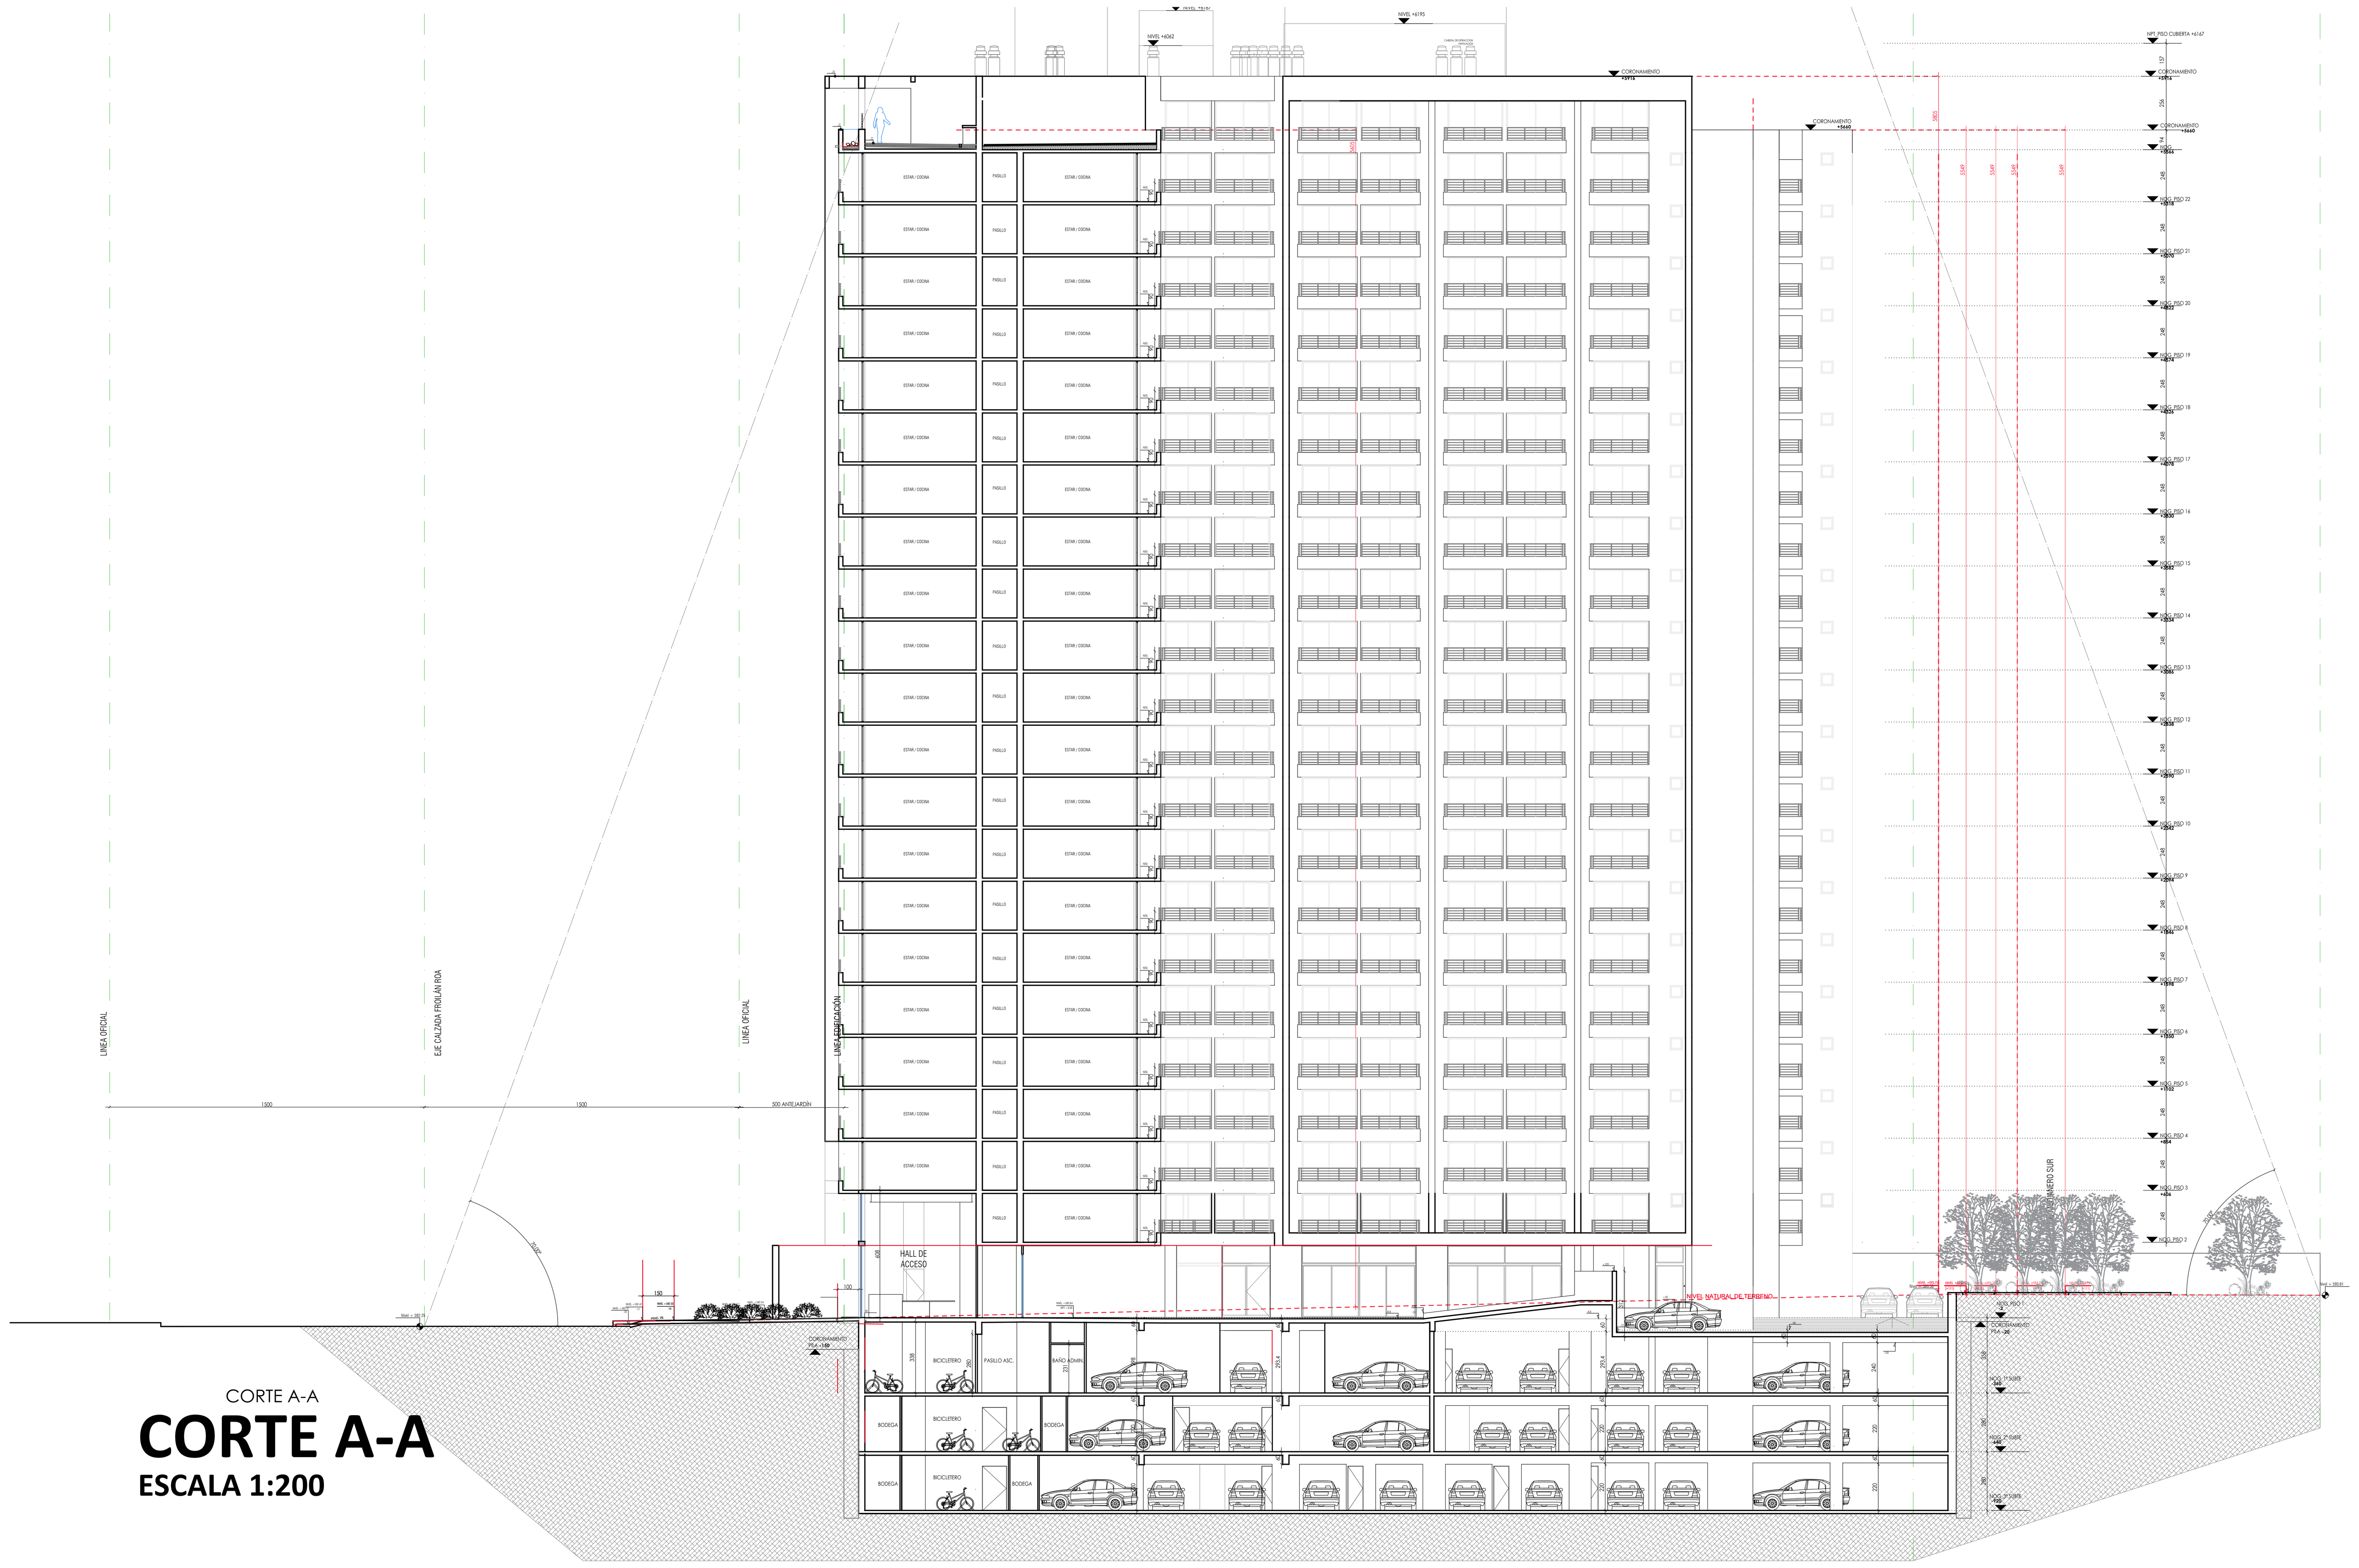


CORTE A-A


CORTE A-A

ESCALA 1:200

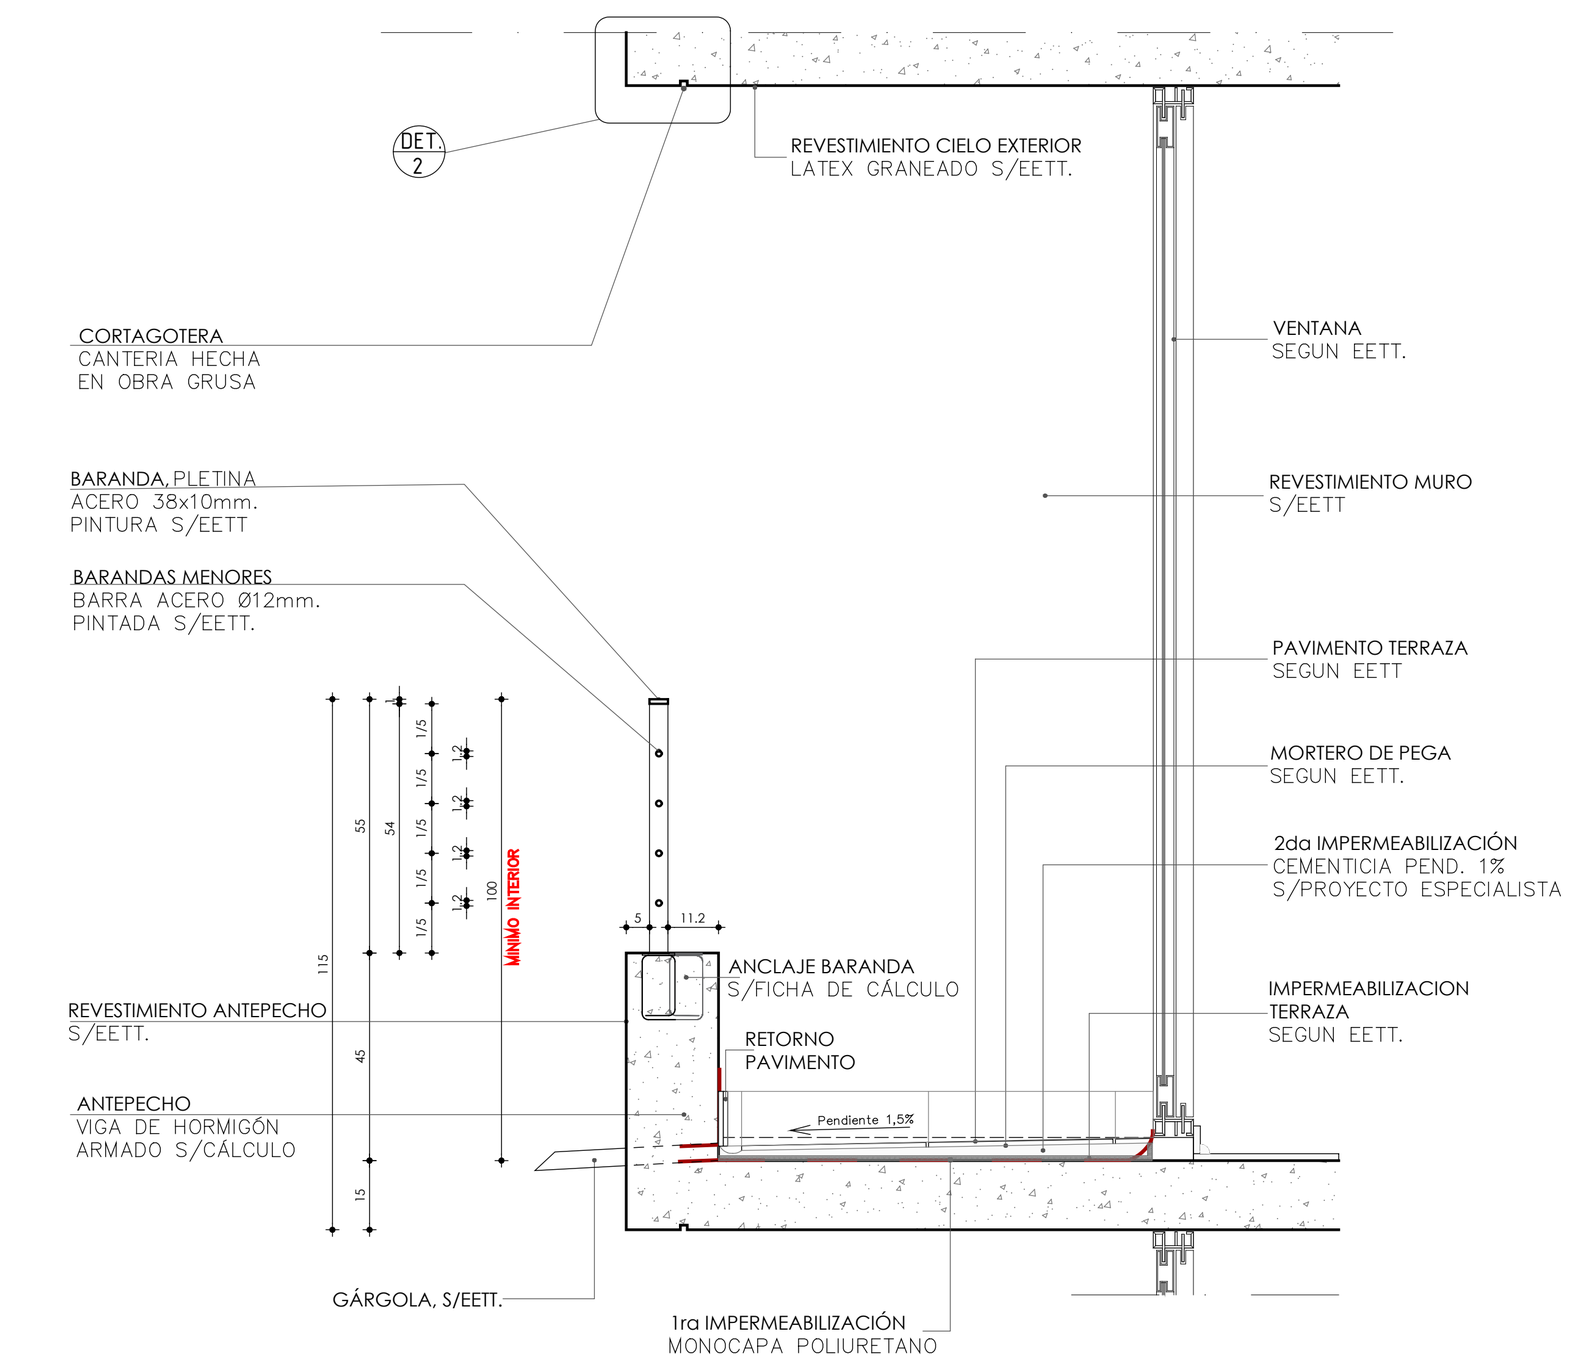


DETALLE TIPO BARANDA

ESCALA 1:20

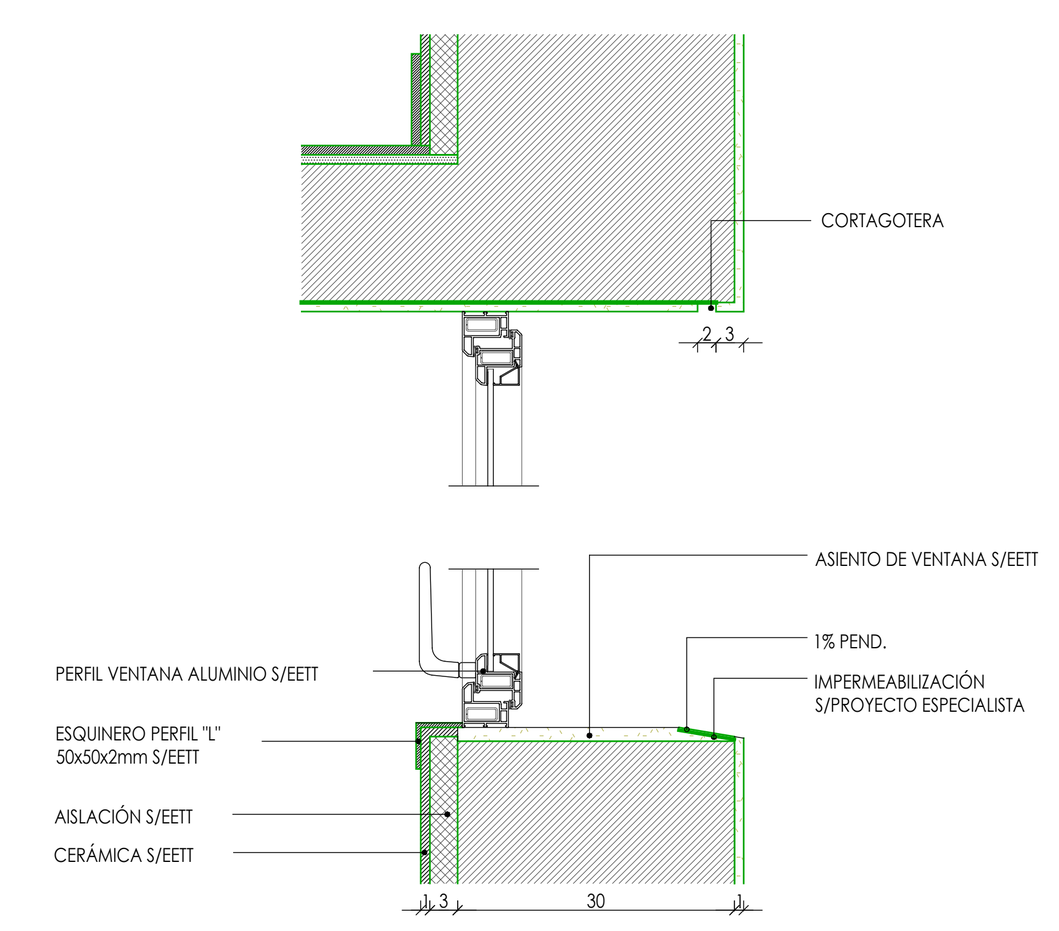

DETALLE VENTANA SOBRE VIGA

ESCALA 1:10

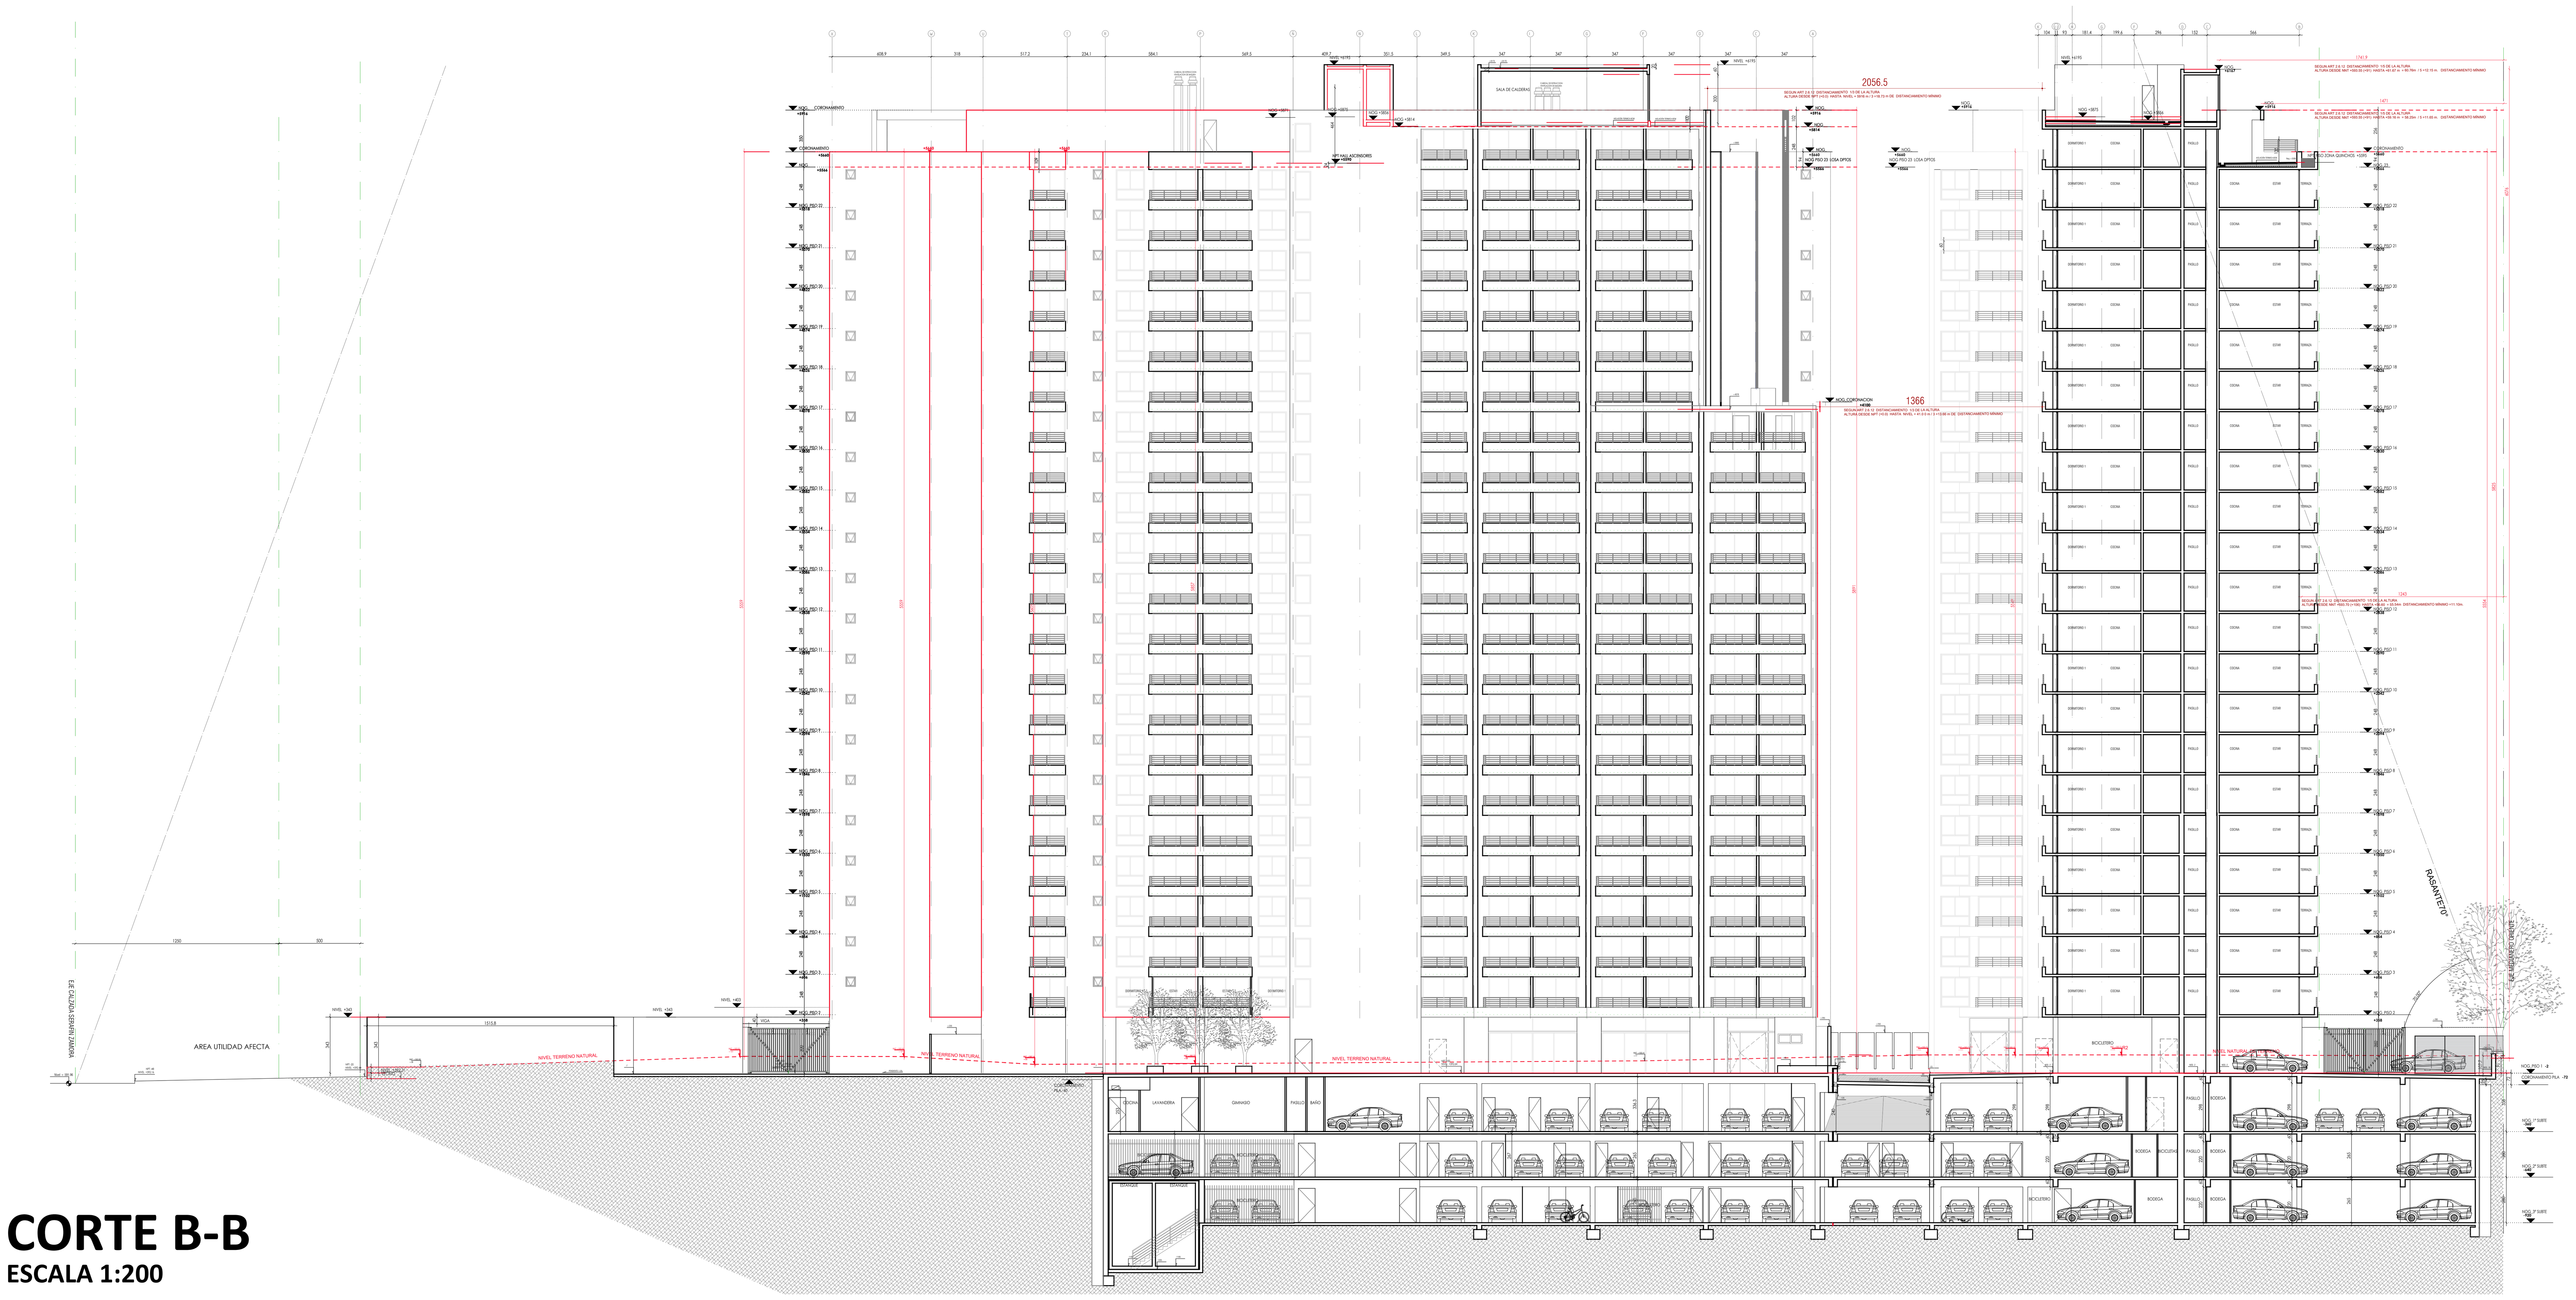

CORTE B-B

ESCALA 1:200

AVDA. PRESIDENTE RIESCO 5561, PISO 6
LAS CONDES
REGIÓN METROPOLITANA, CHILE

PROYECTO
EDIFICIO
FROILÁN ROA

DIRECCIÓN
CALLE FROILÁN ROA 1201

ARQUITECTO
SERGIO QUINTANA
RUT 10.278.565-4

ARQUITECTO PROYECTISTA
MARÍA PAZ SIERRA CASTILLO

PROPIETARIO
FROILÁN ROA SPA.
RUT 77.015.057-4

REPRESENTANTE LEGAL
ALFREDO PALOMINO
RUT 24.136.827-0

GABRIELA DEL BOSCO
RUT 14.601.805-K

LÁMINA
CORTES A-A Y B-B

DIBUJO MPS	Rev. 1
FECHA 09/09/2021	
ESCALA 1:200	**NORTE**

FR-A116